

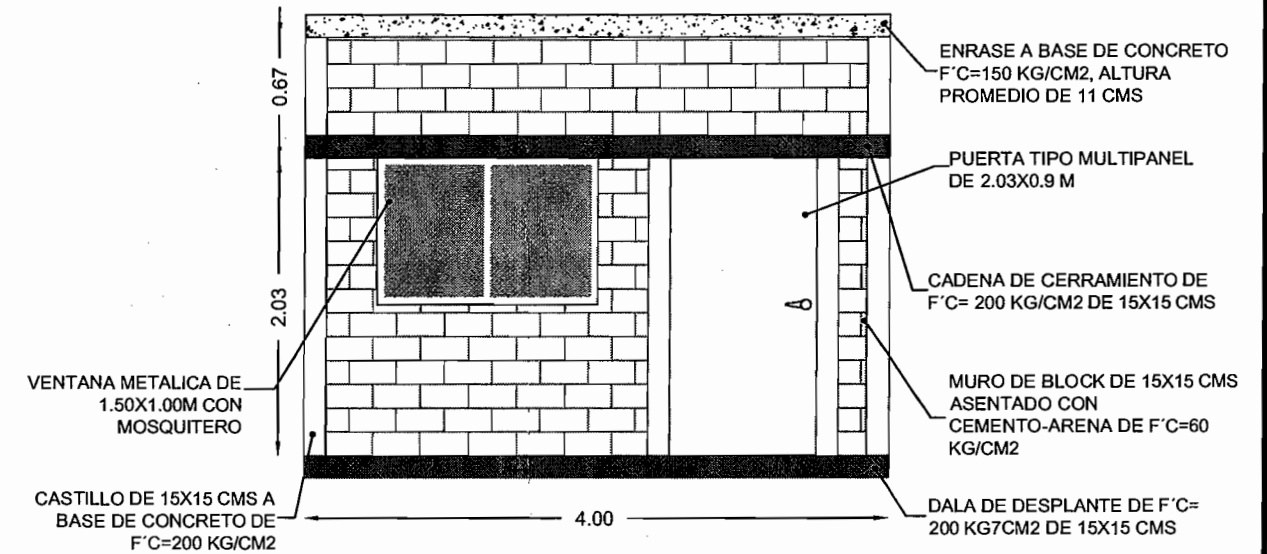
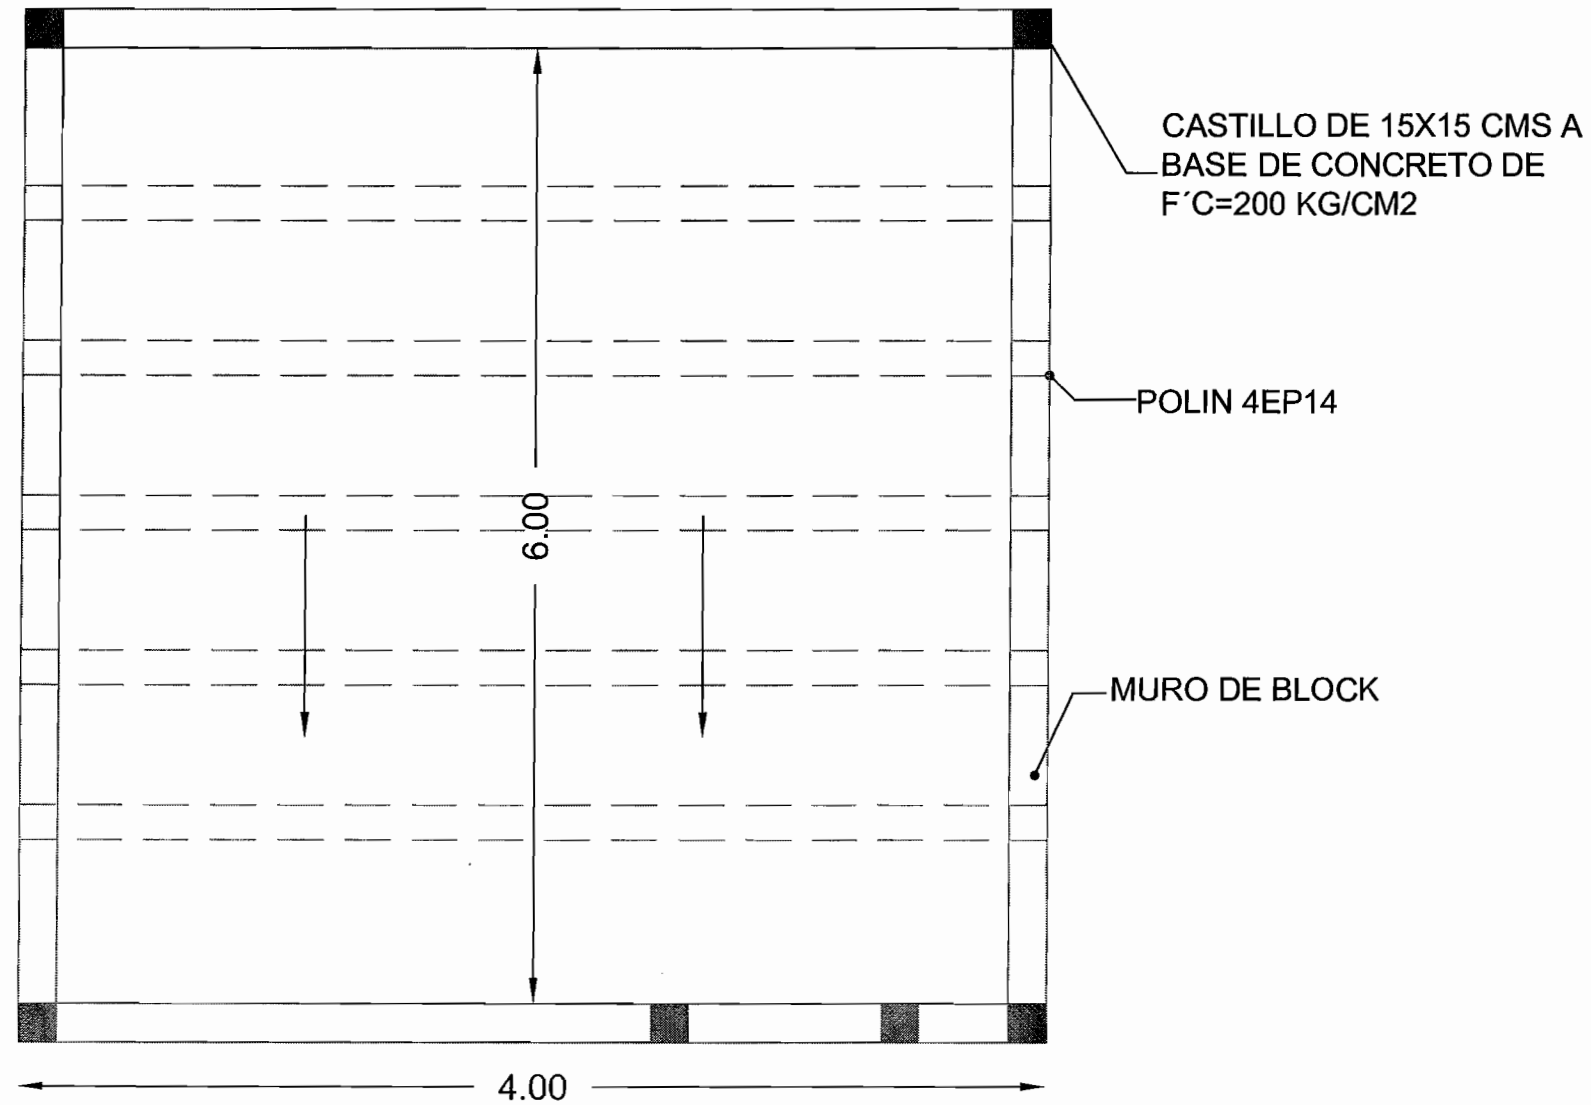


CONSTRUCCION DE CUARTOS EN DIFERENTES COLONIAS DE LA CIUDAD

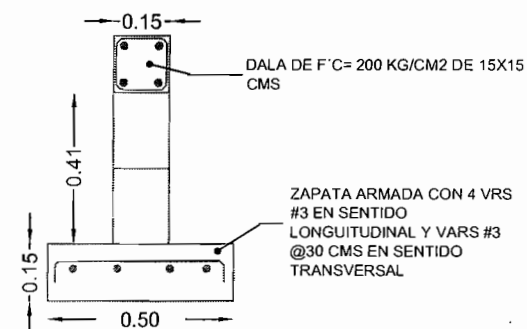

LAM. GALVANIZADA CAL 26

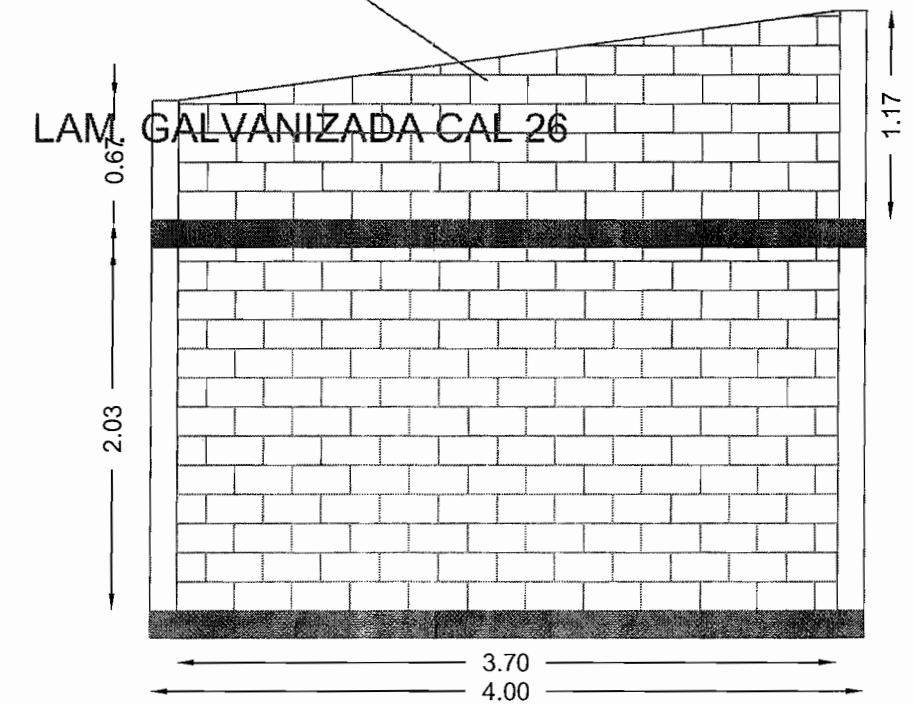

PRESIDENCIA MUNICIPAL DE CHIHUAHUA		
DIRECCION DE OBRAS PUBLICAS MUNICIPALES		
NOMBRE DEL PLANO PROTOTIPO CUARTO		
UBICACION COLONIAS EN DISTINTOS PUNTOS DE LA CIUDAD		
ING. EDUARDO MELENDEZ JEFE DEL DEPARTAMENTO DE CONSERVACION DE INFRAESTRUCTURA URBANA	ING. RAMON DAVID RAMOS ARQUITECTO SUBDIRECCION DE OBRAS PUBLICAS MUNICIPALES	ING. GUILLERMO AMADOR JEFE DE OBRAS MUNICIPALES