


CONSTRUCCION DE BAÑO

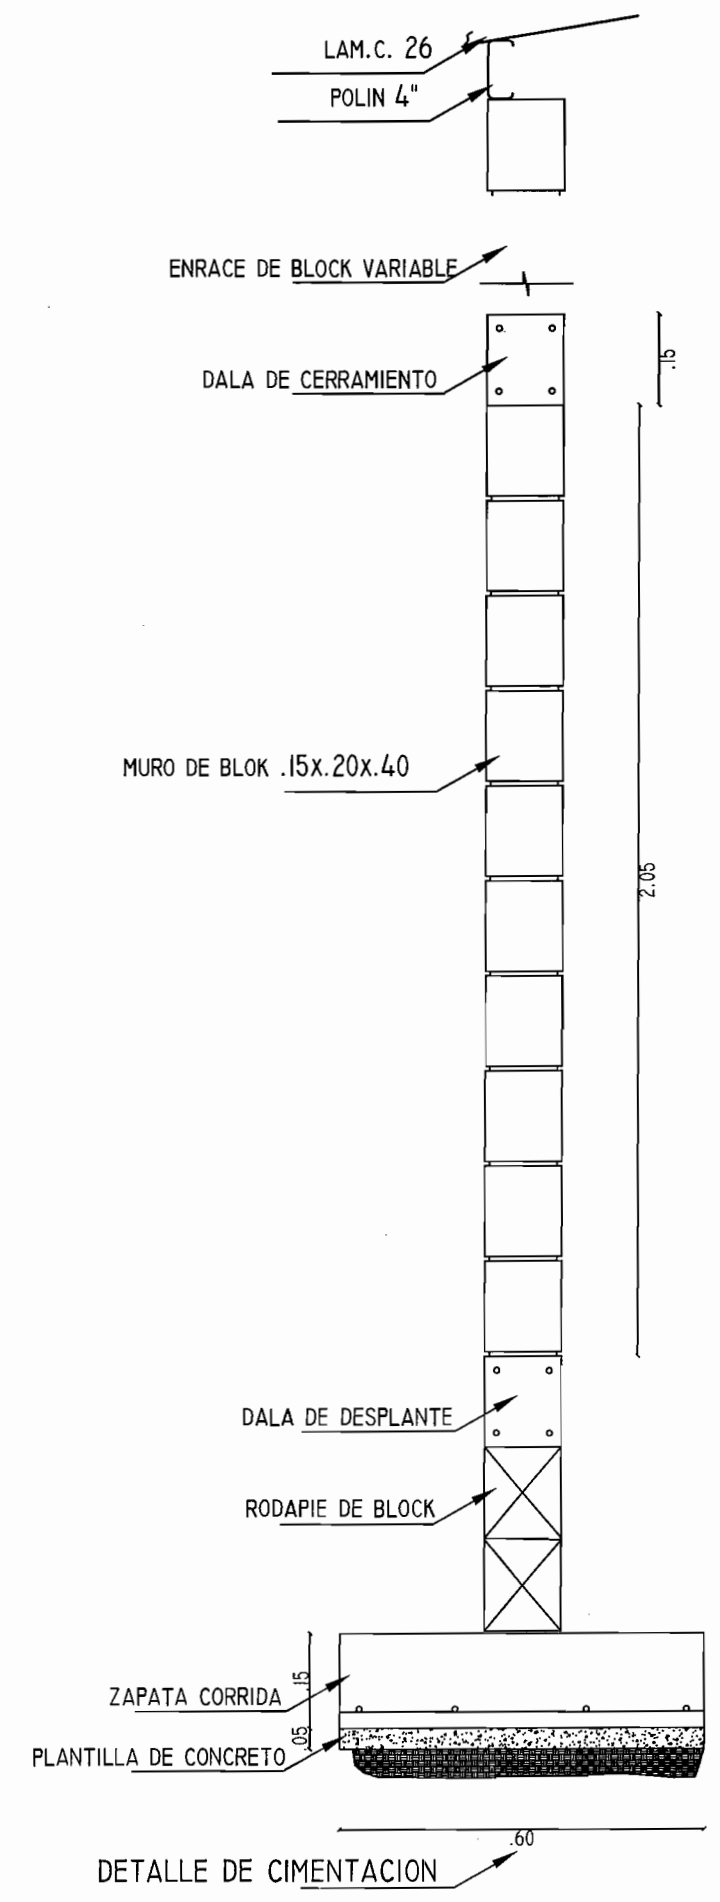

2.50

1.80

BAÑO

		PRESIDENCIA MUNICIPAL DE CHIHUAHUA	
		DIRECCION DE OBRAS PUBLICAS MUNICIPALES	
NOMBRE DEL PLANO CONSTRUCCION DE CUARTOS EN DISTINTAS COL. DE LA CIUDAD		INDICACION E.S.L.O.	
UBICACION			
ING. EDUARDO MELERES JEFE DEL DEPARTAMENTO DE CONSTRUCCION DE INFRAESTRUCTURA URBANA	ING. RAMON OLIVERA RAMOS ARQUITECTO	ING. GUILLERMO ANASTASIO NUNEZ DIRECCION DE OBRAS PUBLICAS MUNICIPALES	