



PLANTA ARQUITECTONICA

VISTA LATERAL

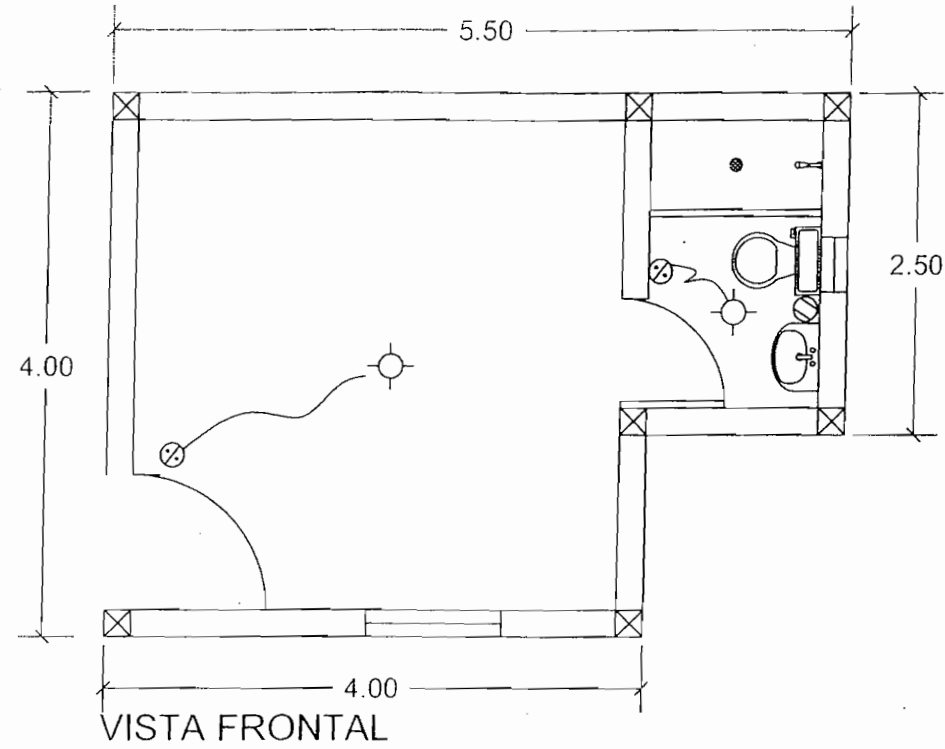



PLANTA DETALLE DE VOLADO

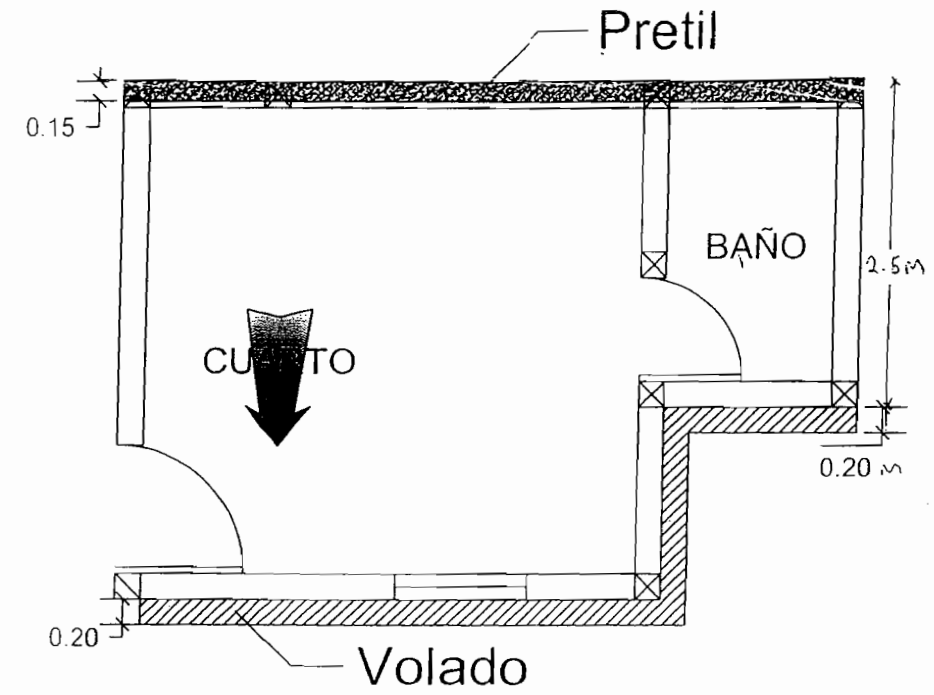

DETALLE VISTA FRONTAL

DETALLE VISTA LATERAL

DETALLE DE ZAPATA

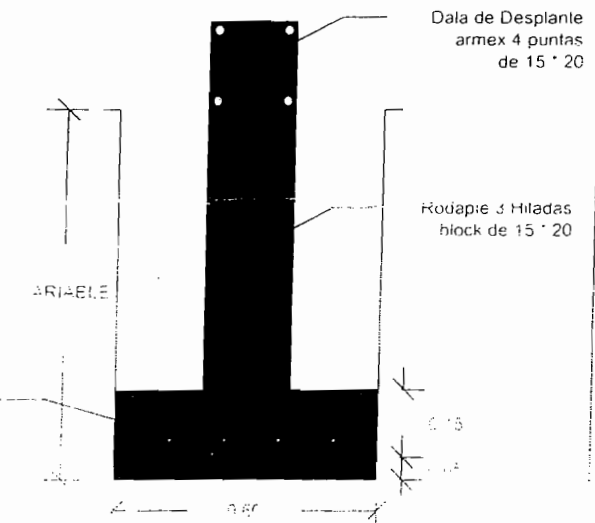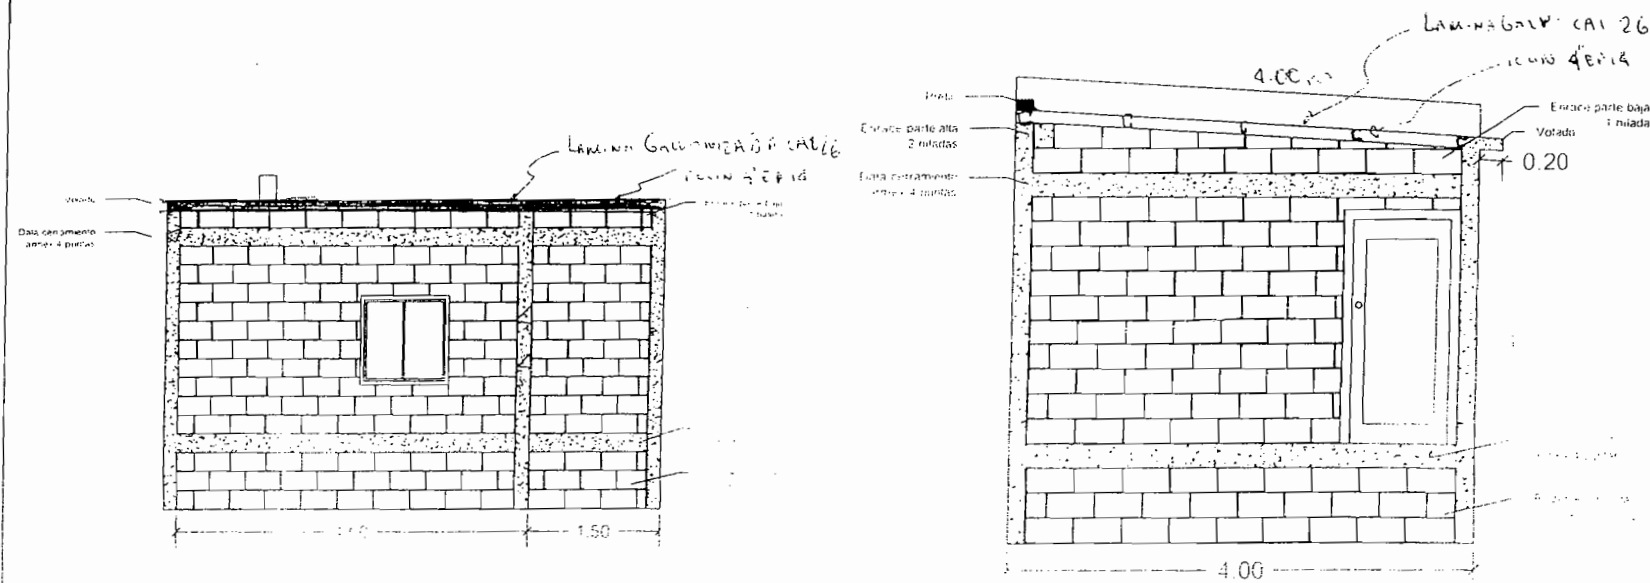

PRESIDENCIA MUNICIPAL DE CHIHUAHUA DIRECCION DE OBRAS PUBLICAS MUNICIPALES		FECHA: MARZO - 2016		ING. RAMON DAVID RAMOS ARMENTA DIRECTOR DE OBRAS PÚBLICAS Y MANTENIMIENTO	
NOMBRE DE PLANO: PLANO DE CUARTO DE 4.0 * 4.0 MTS Y BAÑO DE 2.5 * 1.5 MTS.		ING. XOCITL PEREZ BLANCO SUBDIRECTOR DE OBRA PÚBLICA E INFRAESTRUCTURA		LIDER DE PROYECTO	
ING. SERGIO DE LA O RUBIO		UBICACIÓN		DIBO	
				PLANO	