


187/16.

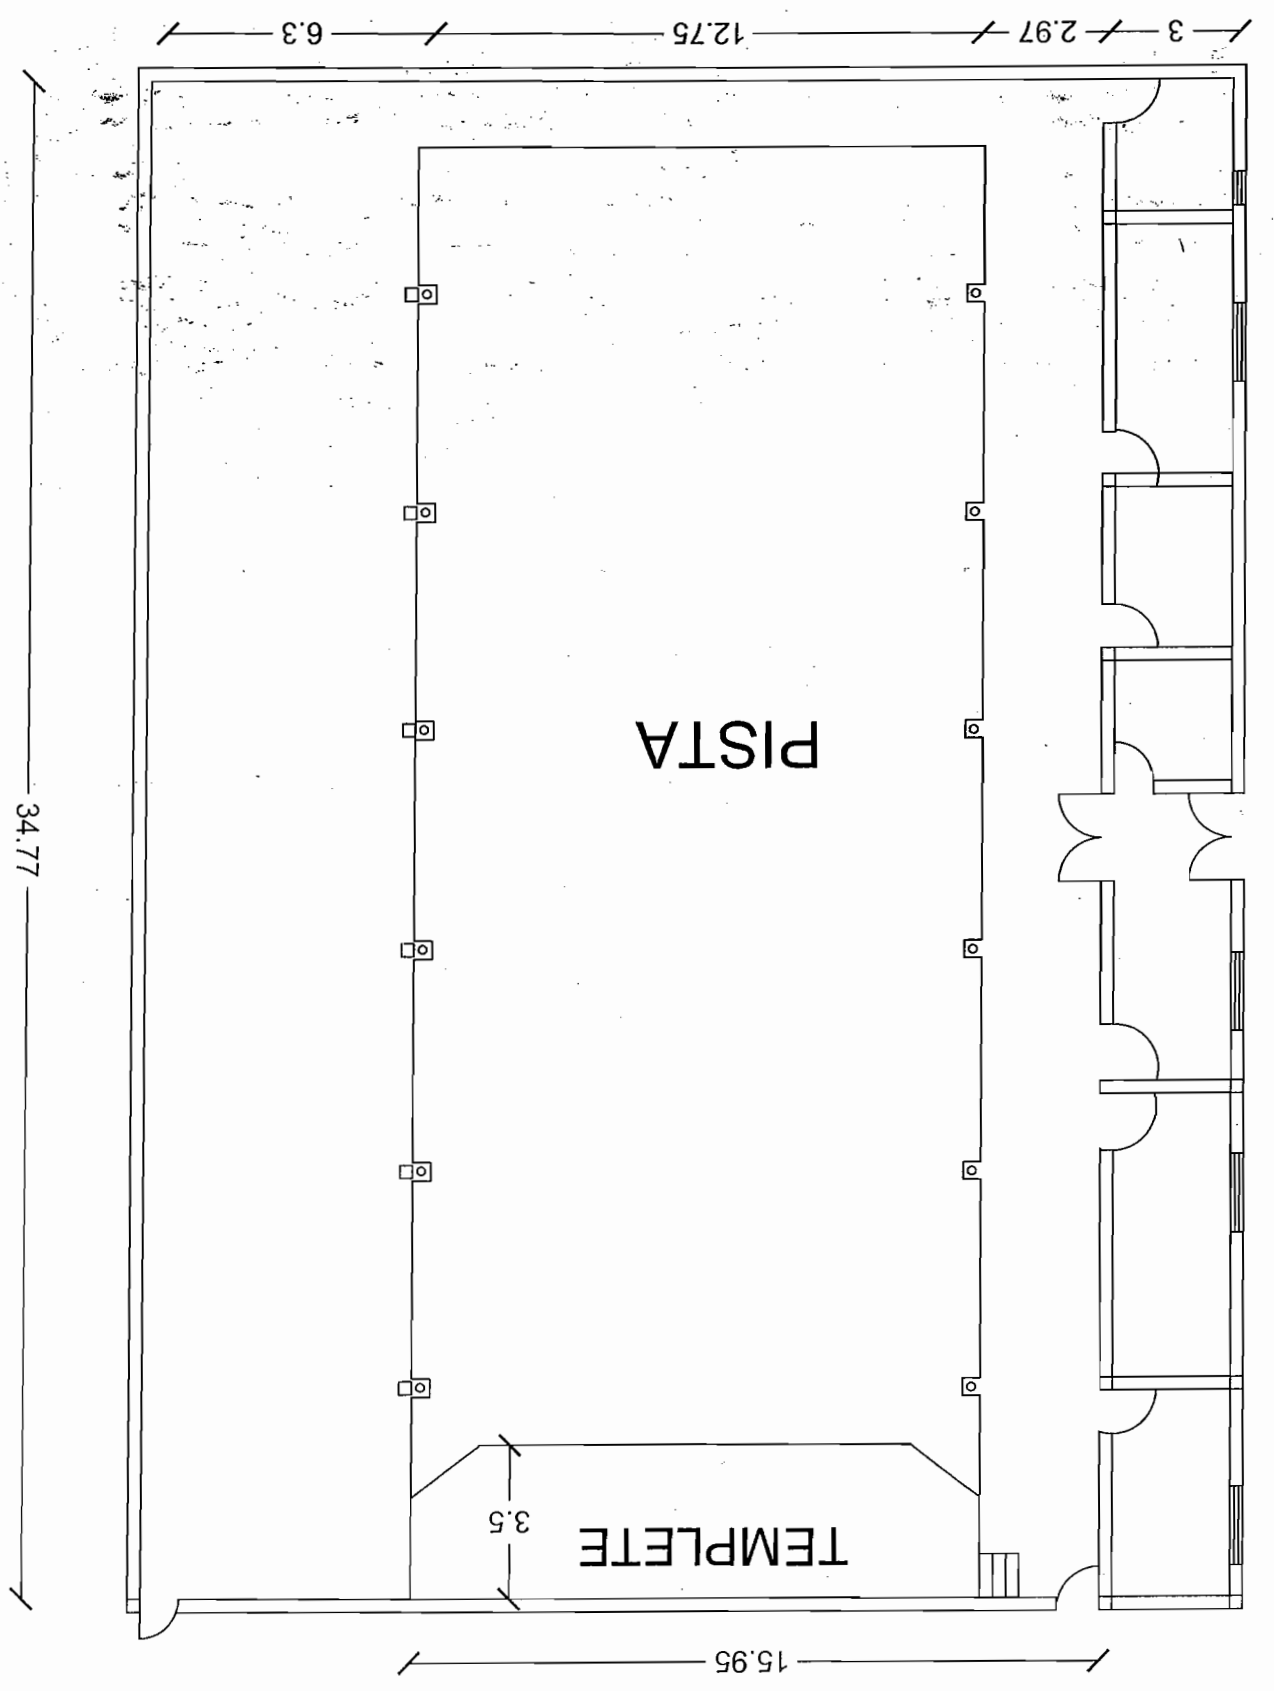

DIBUJO:		NUMERO DE PLANO: PL-01		FECHA:	
					
ESCALA: SIN ESCALA		ACOTACION: METROS		COORDENADAS:	
UBICACION: EL SAUZ, CHIHUAHUA					
PROYECTO: PRESIDENCIA MUNICIPAL DE CHIHUAHUA DIRECCION DE DESARROLLO RURAL					
REHABILITACION DE COMEDOR EL SAUZ					
					