

CONTROL DE TRAMITE DE ESTIMACIONES

DATOS GENERALES				
FOLIO	NUMERO DE ESTIMACION	3 (TRES-CONVENIO)	FACTURA	CB1AF53E5E9A SALDO NETO \$ 19,719.95
OBRA CONSTRUCCION DE CUARTOS EN DISTINTOS PUNTOS DE LA CIUDAD, ZONA 1				
CONTRATISTA:	CONSTRUCTORA PROURVIKA, S.A. DE C.V.		UBICACIÓN	CHIHUAHUA, CHIH.
RESIDENTE	ING. GLORIA MARTINEZ RODRIGUEZ		CONTRATO No.	200/2016

RESUMEN DE AUTORIZACIONES				
AUTORIZACION DE:	FECHA Y FIRMA RECIBIDO	FECHA Y FIRMA ENTREGA	CONTROL DE OBRA FECHA Y FIRMA RECIBIDO FIRMA Y FECHA ENTREGA	
☒ RESIDENTE	9/05/2017 ING. GLORIA MARTINEZ	9/05/2017		
☐ JEFE DEPARTAMENTO				
☐ SUBDIRECTOR				
☒ DIRECTOR				
☐				

EN CASO DE 1ª DEVOLUCION DE LA ESTIMACION	
FECHA	
EXPLICACION	

EN CASO DE 2ª DEVOLUCION DE LA ESTIMACION	
FECHA	
EXPLICACION	

EN CASO DE 3ª DEVOLUCION DE LA ESTIMACION	
FECHA	
EXPLICACION	



Dirección de Obras Públicas
Subdirección de Infraestructura Urbana
Departamento de Construcción

NOMBRE Y FECHA DE ENTREGA EN CONTROL DE OBRA

CHIHUAHUA, CHIH. 09 DE MAYO DEL 2017

ING. GLORIA MARTINEZ RODRIGUEZ
SUPERVISOR CONTRATADO DE OBRA

ANEXO ESTIMACION No. 3 (TRES-CONVENIO) CON FACTURA CB1AF53E5E9A CORRESPONDIENTE A LA OBRA DENOMINADA :
CONSTRUCCION DE CUARTOS EN DISTINTOS PUNTOS DE LA CIUDAD, ZONA 1


DE LOS TRABAJOS EJECUTADOS DURANTE EL PERÍODO DE
POR UN SALDO NETO FACTURADO DE

\$19,719.95

01 ENERO AL 05 DE MARZO DEL 2017
CON IVA INCLUIDO

ACOMPAÑADA DE LOS NÚMEROS GENERADORES, ASÍ COMO LA DOCUMENTACIÓN QUE ACREDITA LA PROCEDENCIA DE SU PAGO;
PARA SU REVISIÓN Y AUTORIZACIÓN

ATENTAMENTE

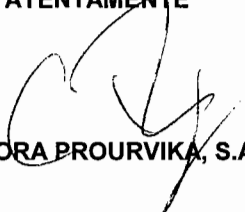

CONSTRUCTORA PROURVIKA, S.A. DE C.V.

RECIBE



ING. GLORIA MARTINEZ RODRIGUEZ

"ESTA OBRA FUE REALIZADA CON RECURSOS PÚBLICOS
FEDERALES"

"ESTE PROGRAMA ES PÚBLICO, AJENO A CUALQUIER PARTIDO
POLÍTICO, QUEDA PROHIBIDO EL USO PARA FINES DISTINTOS A
LOS ESTABLECIDOS EN EL PROGRAMA"

**CONSTRUCTORA PROURVIKA, S.A. DE C.V.**

RFC: CPR110812528

EXPEDIDO EN

PERIF. LOMBARDO TOLEDANO, No. 1601, Int. E, Colonia PLOMEROS,
CHIHUAHUA, CHIHUAHUA, Chihuahua, México, C.P. 31370

Referencia: ENTRE AVE. 20 DE NOV Y AVE. JUAREZ

Regimen Fiscal:

REGIMEN GENERAL DE LEY

FACTURA

Folio Fiscal:

DFD0713A-B7FD-4512-B979-CB1AF53E5E9A

MUNICIPIO DE CHIHUAHUAMINA, No. 408, Colonia CENTRO,
CHIHUAHUA, CHIHUAHUA, MEXICO, C.P. 31000
RFC: MCI651010V22

No. de Serie del Certificado del Emisor:

00001000000300895822

No. de Serie del Certificado del SAT:

00001000000301251152

Fecha y hora de certificación:

2017-05-09T15:28:53

Lugar, fecha y hora de emisión:

México, Chihuahua 2017/05/09 T 15:28:53

Serie y Folio:

4-31475

CLAVE	UNIDAD DE MEDIDA	DESCRIPCIÓN	CANTIDAD	PRECIO	TOTAL
1	NO APLICA	ESTIMACIÓN No. 3 (TRES-CONVENIO) DE LOS TRABAJOS DE CONSTRUCCIÓN DE CUARTOS EN DISTINTOS PUNTOS DE LA CIUDAD ZONA 1, DEL CONTRATO No. 200/2016.	1.00	\$ 16,999.96	\$ 16,999.96

ALCANCE DE LA ESTIMACIÓN \$ 16,999.96

RETENCIONES PACTADAS EN EL CONTRATO:

0.5% DER. INSP. Y VIGILANCIA \$ 85.00

0.2% DIF \$ 34.00

0.2% CMIC \$ 34.00

0.2% I.C.I.C \$ 34.00

SUMA \$ 187.00

NETO A RECIBIR \$ 19,532.95



Total con letra:

DIECINUEVE MIL SETECIENTOS DIECINUEVE PESOS 95/100.-MXN

Forma de Pago:

Pago en una sola exhibición.

Método de Pago:

NA No Aplica

Número de Cuenta:

No Aplica

SUBTOTAL

\$ 16,999.96

IVA 16.00%

\$2,719.99

TOTAL

\$ 19,719.95

Sello digital del Emisor:

L1+UnlIS2CgoNCfR6dOSxxZ+oshzsBtcVfsFQZZpznBhl+z/hL9fh6fGLIF2CzxID1aR6PgB/0KqhetpjMZ/7O9zEE3IGv0vIElaJcZCEZkmFcoirY3zE2L5qp2ZWpikDPXqu8GSE9n4Gjo4RdiTkgaeSxNo0DvTHXs4S
gl48=

Sello digital del SAT:

XSXCivUWWwxSHTUBYrCfQJhJLZQmqHzvSjCLvfd/euBwoU05W0ly2fI8Dn0nFndxcEEUmyEI0L0b6V+3v/csyAraFeXTEfzXouVaxiMmWwM4/YK9XTLAWomcBf9d/uiszLVqNLbaiZZR8GCxL/JFSjnl2ILx
RzyQDow=

Cadena Original del Complemento de Certificación Digital del SAT:

||1.0jdf0713a-b7fd-4512-b979-cb1af53e5e9a|2017-05-09T15:28:54|L1+UnlIS2CgoNCfR6dOSxxZ+oshzsBtcVfsFQZZpznBhl+z/hL9fh6fGLIF2CzxID1aR6PgB/0KqhetpjMZ/7O9zEE3IGv0vIElaJcZCEZkmFcoirY3zE2L5qp2ZWpikDPXqu8GSE9n4Gjo4RdiTkgaeSxNo0DvTHXs4Sgt48=|00001000000301251152||



gob.mx

Verificación de Comprobantes Fiscales Digitales por Internet

A través de esta opción, Usted podrá verificar si el comprobante fue Certificado por el SAT

Folio Fiscal

RFC Emisor

RFC Receptor

Proporcione los dígitos de la imagen



RFC del Emisor	Nombre o Razón Social del Emisor	RFC del Receptor	Nombre o Razón Social del Receptor
CPR110812528	CONSTRUCTORA PROURVIKA, S.A. DE C.V.	MCI651010V22	MUNICIPIO DE CHIHUAHUA
Folio Fiscal	Fecha de Expedición	Fecha Certificación SAT	PAC que Certificó
DFD0713A-87FD-4512-B979-CB1AF53E5E9A	2017-05-09T15:28:53	2017-05-09T15:28:54	CFA110411FW5
Total del CFDI	Efecto del Comprobante	Estado CFDI	
\$19,719.95	ingreso	Vigente	



[Handwritten signatures and initials]



CHIHUAHUA
Juntos, una mejor ciudad
GOBIERNO MUNICIPAL 2016-2018

DIRECCIÓN DE OBRAS PÚBLICAS

RESUMEN DE ESTIMACION

PROGRAMA: FEDERAL-MUNICIPAL	CONTRATO No. 200/2016	CONTRATADOS (INCLUYE CONVENIO)
OBRA: CONSTRUCCION DE CUARTOS EN DISTINTOS PUNTOS DE LA CIUDAD, ZONA 1	ESTIMACIÓN No. 3 (TRES-CONVENIO)	\$ 3,010,159.61 CON IVA
	PERÍODO EJEC. 01 ENERO AL 05 DE MARZO DEL 2017	
UBICACIÓN: CHIHUAHUA, CHIH.	IMPORTE ESTIMADO (CON IVA)	\$ 19,719.95 CON IVA
CONTRATISTA: CONSTRUCTORA PROURVIKA, S.A. DE C.V.	ACUMULADO ANTERIOR (CON IVA)	\$ 2,961,483.23 CON IVA
RFC CPR1108125Z8	IMPORTE ACUMULADO (CON IVA)	\$ 2,981,203.18 CON IVA

TIPO DE OBRA	IMPORTE	OBSERVACIONES
<u>OBRA NORMAL</u>	\$ -	
<u>OBRA EXCEDENTE</u>	\$ -	
<u>OBRA EXTRAORDINARIA</u>	\$ 16,999.96	
IMPORTE TOTAL ESTIMACION (SIN IVA)	\$ 16,999.96	

DESCUENTOS		
0.5% INSP. Y VIGILANCIA		85.00
0.2% DIF		34.00
0.2% CMIC	\$	34.00
0.2% I.C.I.C.	\$	34.00
SUMA DESCUENTOS		187.00
RESUMEN		
SUMA ESTA ESTIMACION	\$	16,999.96
AMORT ANTICIPO	\$	0.00
SUB-TOTAL	\$	16,999.96
I.V.A.	\$	2,719.99
TOTAL	\$	19,719.95
(CON LETRA)		
(DIECINUEVE MIL SETECIENTOS DIECINUEVE PESOS 95/100 M.N.)		
DESCUENTOS	\$	187.00
SALDO NETO A RECIBIR	\$	19,532.95

Vo. Bo.	ELABORO
ING. GLORIA MARTÍNEZ RODRÍGUEZ	CONSTRUCTORA PROURVIKA, S.A. DE C.V.
RESIDENTE DE DE OBRA	CONTRATISTA
AUTORIZO	REVISO
ARQ. CARLOS AGUILAR GARCÍA	ING. EDNA DEL RÍO SIGALA
SUBDIRECTOR DE INFRAESTRUCTURA URBANA	JEFE DEL DEPTO DE CONSTRUCCION.
AUTORIZO	
ING. CARLOS HUMBERTO CABELLO GIL	
DIRECTOR DE OBRAS PÚBLICAS	

"ESTA OBRA FUE REALIZADA CON RECURSOS PÚBLICOS FEDERALES"

"ESTE PROGRAMA ES PÚBLICO, AJENO A CUALQUIER PARTIDO POLÍTICO, QUEDA PROHIBIDO EL USO PARA FINES DISTINTOS A LOS ESTABLECIDOS EN EL PROGRAMA"

RECIBIMOS DE LA DIRECCIÓN DE OBRAS PÚBLICAS DEL MUNICIPIO, LA CANTIDAD DE: \$ 19,532.95
 (DIECINUEVE MIL QUINIENTOS TREINTA Y DOS PESOS 95/100 M.N.) COMO PAGO A LA
 ESTIMACIÓN NUM. 3 (TRES-CONVENIO) CONTRATO No. 200/2016 POR LA CANTIDAD DE : \$ 3,010,159.61 (INCLUYE CONVENIO)
 TRES MILLONES DIEZ MIL CIENTO CINCUENTA Y NUEVE PESOS 61/100 M.N. POR TRABAJOS EN LA OBRA:
 CONSTRUCCION DE CUARTOS EN DISTINTOS PUNTOS DE LA CIUDAD, ZONA 1

ALCANCE DE LA ESTIMACION \$ 16,999.96

RETENCIONES PACTADA EN CONTRATO		SUBTOTAL	\$ 16,999.96
		IVA	\$ 2,719.99
		TOTAL	\$ 19,719.95
INSP. Y VIGILANCIA 0.5%	85.00		
DIF 0.2%	34.00		
CMIC 0.2%	34.00		
I.C.I.C. 0.2%	34.00		
SUMA	187.00		

RESUMEN FINANCIERO DE LA OBRA

1.- CONTRATO


	CONTRATO
IMPORTE CONTRATADO	\$ 2,810,953.08
PRIMERA ASIGNACION	\$ 2,710,389.53
SEGUNDA ASIGNACION	\$ 100,563.55
CONVENIO MODIFICATORIO	\$ 199,206.53
ESTIMACION ACUMULADA ANTERIOR	\$ 2,961,483.23
ESTA ESTIMACION	\$ 19,719.95
ACUMULADO HASTA EST ESTIMACION	\$ 2,981,203.18
POR EJERCER PRIMERA ASIGNACION	\$ -
POR EJERCER SEGUNDA ASIGNACION	\$ 666.69
POR EJERCER CONVENIO MODIFICATORIO	\$ 28,289.74
POR EJERCER	\$ 28,956.43

2.- AMORTIZACION DEL ANTICIPO

	CONTRATO
IMPORTE DE ANTICIPO	\$ 843,285.92
PRIMERA ASIGNACION	\$ 813,116.86
SEGUNDA ASIGNACION	\$ 30,169.06
ACUMULADO ANTERIOR	\$ 843,285.92
ESTA ESTIMACION	\$ -
ACUMULADO ACTUAL	\$ 843,285.92
POR AMORTIZAR PRIMERA ASIGNACION	\$ -
POR AMORTIZAR SEGUNDA ASIGNACION	\$ -
POR AMORTIZAR	\$ -

3.- RETENCIONES PACTADAS EN CONTRATO

	0.5% INSP. Y VIGILANCIA	DIF 0.2%	CMIC 0.2%	I.C.I.C. 0.2%
ACUMULADO ANTERIOR	\$ 12,765.02	\$ 5,106.03	\$ 5,106.03	\$ 5,106.03
ESTA ESTIMACION	\$ 85.00	\$ 34.00	\$ 34.00	\$ 34.00
ACUMULADO ACTUAL	\$ 12,850.02	\$ 5,140.03	\$ 5,140.03	\$ 5,140.03

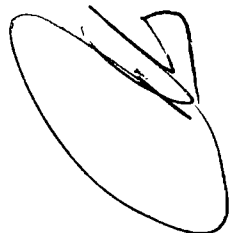

R E C I B I M O S

CONSTRUCTORA PROURVIKA, S.A. DE C.V.
 CPR1108125Z8

"ESTA OBRA FUE REALIZADA CON
 RECURSOS PÚBLICOS FEDERALES"

"ESTE PROGRAMA ES PÚBLICO, AJENO
 A CUALQUIER PARTIDO POLÍTICO,
 QUEDA PROHIBIDO EL USO PARA
 FINES DISTINTOS A LOS ESTABLECIDOS
 EN EL PROGRAMA"

OBRA: CONSTRUCCION DE CUARTOS EN DISTINTOS PUNTOS DE LA CIUDAD, ZONA 1

CONTRATISTA: CONSTRUCTORA PROURVIKA, S.A. DE C.V.

UBICACIÓN: CHIHUAHUA, CHIH. ESTIMACIÓN No. 01 ENERO AL 05 DE MARZO DEL 2017

No. CONTRATO: 200/2016 3 (TRES-CONVENIO)

RESUMEN DE LA ESTIMACIÓN POR PARTIDAS	
No.	IMPORTE

OBRA NORMAL	\$	-
OBRA EXCEDENTE	\$	-
OBRA EXTRAORDINARIA	\$	16,999.96

"ESTA OBRA FUE REALIZADA CON RECURSOS PÚBLICOS FEDERALES"

"ESTE PROGRAMA ES PÚBLICO, AJENO A CUALQUIER PARTIDO POLÍTICO. QUEDA PROHIBIDO EL USO PARA FINES DISTINTOS A LOS ESTABLECIDOS EN EL PROGRAMA"

SUBTOTAL	16,999.96
I.V.A.	2,719.99
TOTAL	19,719.95

POR EL CONTRATISTA

CONSTRUCTORA PROURVIKA S.A. DE C.V.

POR EL DEPARTAMENTO DE CONSTRUCCIÓN

ING. GLOBIA MARTINEZ RODRIGUEZ

ESTA OBRA FUE REALIZADA CON RECURSOS PÚBLICOS FEDERALES

OBRA: CONSTRUCCION DE CUARTOS EN DISTINTOS PUNTOS DE LA CIUDAD, ZONA 1

UBICACIÓN: CHIH. No. 200/2016
CONTRATO:

ESTE PROGRAMA ES PÚBLICO, AJENO A CUALQUIER PARTIDO POLÍTICO, QUEDA PROHIBIDO EL USO PARA FINES DISTINTOS A LOS ESTABLECIDOS EN EL PROGRAMA

ESTIMACIÓN No. 3 (TRES-CONVENIO)

CONTRATISTA:

CONSTRUCTORA PROURVIKA, S.A. DE C.V.

PERIODO: 01 ENERO AL 05 DE MARZO DEL 2017

No.	Clave	CONCEPTOS	PROYECTO			VOLUMENES		PRECIO UNITARIO	IMPORTE
			UNIDAD	VOLUMEN	ACUM. TOTAL	ACUM. ANTERIOR	VOL. ESTIMADO		
	EXT. 10	OBRA EXTRAORDINARIA							
		CONSTRUCCION DE CHAFLAN DE 10 CMS DE ALTURA POR 10 CMS DE ANCHO CON MORTERO -CEMENTO ARENA INCLUYE: MATERIALES, DESPERDICIOS DE LOS MATERIALES, ANDAMIOS, MANO DE OBRA, HERRAMIENTAS Y TODO LO NECESARIO PARA SU CORRECTA EJECUCION P.U.O.T	ml	0.00	388.55	237.56	150.99	\$ 112.59	\$ 16,999.96

POR EL CONTRATISTA
CONSTRUCTORA PROURVIKA, S.A. DE C.V.

POR EL DEPARTAMENTO DE CONSTRUCCIÓN
ING. GLORIA MARTINEZ RODRIGUEZ

**CHIHUAHUA**

Juntos una mejor ciudad

2016 AÑO DE ELISA GRIENSEN ZAMBRANO

DIRECCIÓN DE
OBRAS
PÚBLICASDIRECCION DE OBRAS PÚBLICAS
OFICIO No. D-4895/2016

15 de noviembre de 2016

ING. CARLOS ALONSO RUACHO VÁZQUEZ
ADMINISTRADOR ÚNICO
CONSTRUCTORA PROURVIKA, S.A. DE C.V.
P R E S E N T E.-

Con relación a su escrito S/N de fecha 03 de noviembre de 2016, en el que presenta a revisión y autorización de precios extraordinarios de la obra: **"CONSTRUCCIÓN DE CUARTOS EN DISTINTOS PUNTOS DE LA CIUDAD, ZONA 1"**, que al amparo del contrato No. 200/2016, ejecuta su representada; al respecto me permito comunicar que los mismos han sido autorizados tal y como se relacionan a continuación:

No.	CONCEPTO	CANT	UNI	PRECIO AUTORIZADO
EXT.01	Suministro y colocación de puerta multipanel de 2.10 m de altura y 0.90 mts de ancho incluye marco metálico, material mano de obra, herramienta, equipo, y todo lo necesario para su correcta instalación por unidad de obra terminada.	68	pza	\$ 2,043.74
EXT.02	Suministro y colocación de ventana de aluminio anodizado natural de 1.0 m de altura y 1.0 mts de ancho con vidrio claro de 3 mm incluye, mosquitero, material mano de obra, herramienta, equipo, y todo lo necesario para su correcta instalación por unidad de obra terminada.	68	pza	\$ 1,166.33
EXT.03	Excavación a mano para desplante de estructuras, en material "B", en seco incluye: afloje y extracción de material con amacice o limpieza de plantillas o taludes, remoción, acarreo hasta 10 mts, dentro de la misma y traspaleos verticales para su extracción... hasta dos metros de profundidad, incluye la compactación del fondo de la excavación al 90 % de su PVSM.	170	m3	\$ 184.66
EXT.04	Relleno en zanjas compactado al 90% proctor, con material producto de la excavación.	102	m3	\$ 117.29
EXT.05	Muros de tabique rojo recocido o block, hasta 6.00 metros de altura, juntado con mortero cemento-arena 1:5 incluye todos los materiales y mano de obra... rodapié de block de 15x20 x 40 cms relleno de concreto fc = 100 kg/cm2.	272	m2	\$ 399.64

"2016, Año de Elisa Griensen Zambrano"

**CHIHUAHUA**

Juntos una mejor ciudad

DIRECCIÓN DE
OBRAS
PÚBLICAS

"2016, Año de Elisa Griensen Zambrano"

DIRECCION DE OBRAS PÚBLICAS
OFICIO No. D-4895/2016

Incluye: materiales, desperdicios, herramientas, mano de obra, mortero cemento-arena, proporción 1:5, elaboración y colocación de concreto para relleno, agua, y todo lo necesario para su correcta ejecución P.U.O.T.

EXT.06	Fabricado y colocado de concreto, vibrado, curado incluyendo todos los materiales, desperdicios, herramienta, equipo, cimbra y descimbra, mano de obra...y todo lo necesario para su correcta ejecución P.U.O.T, de f'c= 100 kg/cm2.	100	m3	\$ 1,827.81
EXT.07	Fabricado y colocado de concreto, vibrado, curado incluyendo todos los materiales, desperdicios, herramienta, equipo, cimbra y descimbra, mano de obra y todo lo necesario para su correcta ejecución P.U.O.T, de f'c= 200 kg/cm2.	51	m3	\$ 2,277.72
EXT.08	Suministro y colocación de acero de refuerzo incluye: habilitado, colocado de parrilla en el sitio, todos los materiales, desperdicios, alambre recocido para amarres, herramientas, equipo, mano de obra y todo lo necesario para su correcta ejecución P.U.O.T, en diámetros mayores a 3/8".	24,557.52	kg	\$ 25.25
EXT.09	Aplanado de yeso en losa y muros interiores acabado pulido de 2.5cm de espesor, a una altura de 0,00 m a 3,50 m incluye material, desperdicios de los materiales, mano de obra, herramienta, andamios y todo lo necesario para su correcta ejecución. P.U.O.T.	2,700.00	m2	NO PROCEDE
EXT.10	Construcción de chaflán de 10 cms de altura por 10 cms de ancho con mortero-cemento arena incluye: materiales, desperdicios de los materiales, andamios, mano de obra, herramientas y todo lo necesario para su correcta ejecución P.U.O.T.	748	ml	\$ 112.59
EXT.11	Pretil a base de muro de adobón de 7x14x28 cms acabado normal, incluye material, mano de obra, herramientas y todo lo necesario para su correcta ejecución P.U.O.T.	150	m2	\$ 385.70
EXT.12	Colocación de botaguas de lámina galvanizada cal 26 de 10 cms x 10 cms, incluye, material necesario para su fijación, cortes, desperdicios, fijación a chaflán/o pretil, mano de obra herramientas y todo lo necesario para su correcta ejecución P.U.O.T.	500	m	\$ 164.86
EXT.13	Demolición de concreto simple existente en el lugar, incluye, herramienta, equipo, mano de obra, retiro del	25	m3	\$ 519.21

"2016, Año de Elisa Griensen Zambrano"



CHIHUAHUA

Juntos una mejor ciudad

GOBIERNO MUNICIPAL 2016-2018

2016 AÑO DE ELISA GRIENSEN ZAMBRANO

DIRECCIÓN DE
**OBRAS
PÚBLICAS**


DIRECCION DE OBRAS PÚBLICAS
OFICIO No. D-4895/2016

material producto de la demolición fuera de la obra y todo lo necesario para su correcta ejecución P.U.O.T.


EXT.14	Suministro y colocación de caliche cribado en cimentaciones compactado al 90 % de su P.V.S.M., incluye, herramienta, equipo, mano de obra, compactación, retiro del material sobrante fuera de la obra y todo lo necesario para su correcta ejecución P.U.O.T.	48	m3	\$	258.62
--------	--	----	----	----	--------

IMPORTE MÁXIMO AUTORIZADO \$1'539,261.05 SIN IVA

ATENTAMENTE

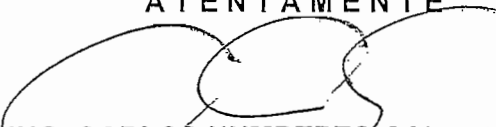
ING. CARLOS HUMBERTO CABELLO GIL
DIRECTOR DE OBRAS PÚBLICAS

C.c.p.- Arq. Carlos Aguilar Garcia.-Subdirector de Infraestructura Vial
C.c.p.-Ing. Edna Lizette Del Rio Sigala.-Jefe del Departamento de Construcción
C.c.p.-Ing. Gloria Martinez Rodriguez.-Residente de Obra.
C.c.p.-Archivo.

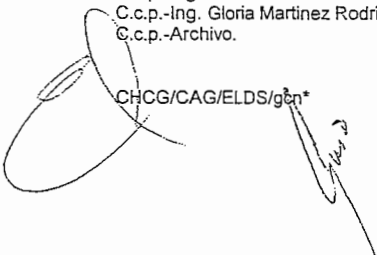
CHCG/CAG/ELDS/gen*

"2016, Año de Elisa Griensen Zambrano"

ESTIMACION 3 CONVENIO CUARTOS ADOSADOS ZONA 1				CHAFLAN
PERIODO : 01 ENERO 2017 AL 05 DE MARZO DEL 2017				
	BENEFICIARIO	DIRECCION	COLONIA	EXT 10
				ML
39	MARTHA CHAPARRO RODRIGUEZ	METALRGICA NACIONAL 623	JUAN G_ERECA	7.59
40	LAURENCIA OFELIA FERNANDEZ ALDACO	ANTIMONIO 1206	JUAN G_ERECA	7.42
41	HEREDIA TERRAZAS DOLORES	TUPAMAROS #207	VICENTE GUERECA	7.52
42	SAENZ ARENALES ANDREA	OSCAR SOTO MAYNEZ #16711	SOLIDARIDAD	3.25
43	BLANCA ROSA SANCHEZ AGUIRRE	CHE GEVARA 413	20 ANIVERSARIO	7.33
44	FRANCISCA PALMA MORENO	DIEGO LUCERO 1022	20 ANIVERSARIO	3.75
45	MARIA DEL REFUGIO SANCHEZ URBINA	CDP 611	20 ANIVERSARIO	7.49
46	VARGAS PEÑA GEORGINA	DESIERTO DE MOJAVE #3526	EL PORVENIR	8.42
47	SALGADO CHAVIRA ISABEL	MINA SAN CARLO #17540	EL PORVENIR	7.04
48	BEATRIZ RODRIGUEZ MARTINEZ	LOS ARCOS 3933	EL PORVENIR 3	7.34
49	MARIA ROSARIO GARCIA CARRANZA	DESIERTO DE SONORA 3502	EL PORVENIR 3	9.96
50	CARLOS GUSTAVO CHAVIRA GOMEZ	C. RIO GUADIANA 1810	RIVERAS DE SACRAMENTO	7.40
51	ESTHER PEÑA SOTO	CALLE RIO RHIN 2427	RIVERAS DE SACRAMENTO	9.46
52	CLAUDIA NATIVIDAD RODRIGUEZ ACEVEZ	CALLE RIO ODRÁ 1625	RIVERAS DE SACRAMENTO	5.78
53	ALICIA CELIS JUAREZ	CALLE RIO EBRO 2202	RIVERAS DE SACRAMENTO	3.30
54	RAMONA MARGARITA VALENZUELA Q.	DESIERTO DE SONORA 3321	EL PORVENIR	7.34
55	MARISELA LOPEZ GUTIERREZ	DEL ADOBE 3506	LADRILLERAS NORTE	3.49
56	CESAR LARA SILORO	DEL YESO 3501	LADRILLERAS	3.23
57	REYES RIVAS RODRIGUEZ	MINA ARROYO 3743	PORVENIR II	4.18
58	VENTURA CARO MONJE	FELIPE ANGELES RAMIREZ 28	NOMBRE DE DIOS	3.68
59	PAULA SIGALA	PRIV. DE DESIERTO DE SONORA 3311	EL PORVENIR	4.20
60	LORIBELLA PAREDES RUIZ	C. MINERAL DEL VALLECILLO 15516	FRACC. REAL DE MINAS	10.55
61	YRALDA JEYSSY CONTRERAS ARAGON	C.ARNO 2024	RIVERAS DE SACRAMENTO	11.27
SUBTOTAL 1				150.99

RESIDENTE DE OBRA
ING. GLORIA MARTINEZ RODRIGUEZ

PROYECTOS S.A DE C.V.
ING. IVAN SILVA RUIZ


Este programa y/o proyecto de inversión es de carácter público, no es patrocinado ni promovido por partido político alguno, y sus recursos provienen de los impuestos que pagan todos los contribuyentes. Está prohibido el uso de este programa y/o proyecto de inversión con fines políticos, electorales, de lucro y otros distintos a los establecidos. Quien haga uso indebido de los recursos de este programa y/o proyecto de inversión, deberá ser denunciado y sancionado de acuerdo con la ley aplicable y ante la autoridad competente.

GENERADOR

PROURVIKA S.A DE C.V
MUNICIPIO DE CHIHUAHUA

OBRA: CONSTRUCCION DE CUARTOS EN DISTINTOS PUNTOS DE LA CIUDAD, ZONA 1.
BENEFICIARIO: MARTHA CHAPARRO RODRIGUEZ
DOMICILIO: METALURGICA NACIONAL 623 COL JUAN GUERECA
FECHA: 05 DE MARZO DEL 2017
PERIODO: 01/01/2017 AL 05/03/2017
No. CONTRATO: 200/2016
No. ESTIMACION: 3 (TRES DE CONVENIO)

CLAVE	CONCEPTO :	VOLUMEN TOTAL DE CONCEPTO	ML
EXT.10	Construccion de chafan de 10 cms de altura por 10 cms de ancho con mortero-cemento arena incluye:materiales, desperdicios de los materiales, andamios, mano de obra, herramientas y todo lo necesario para su correcta ejecucion P.U.O.T.	7.59	ML

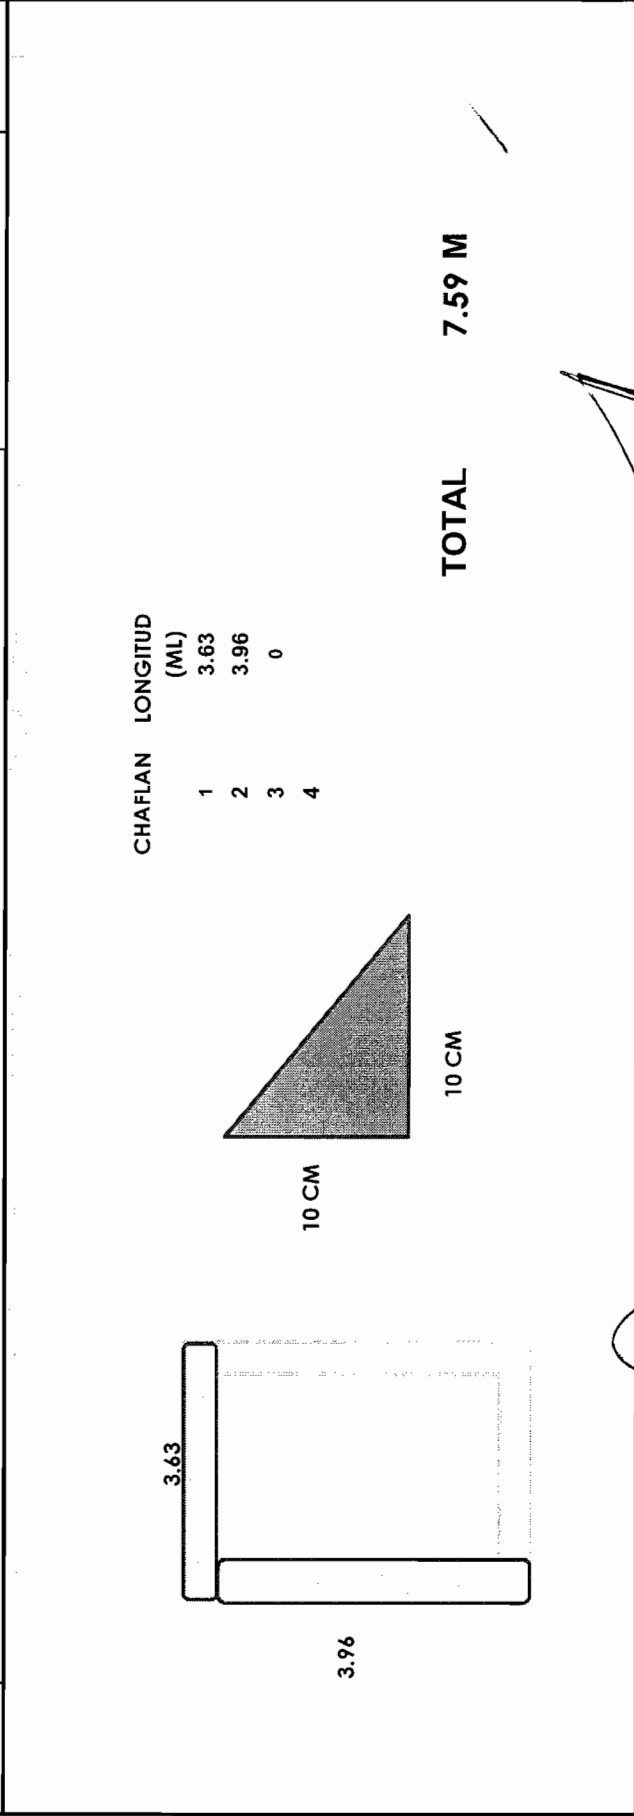

RESIDENTE DE OBRA
ING. GLORIA MARTINEZ RODRIGUEZ


CONSTRUCTORA PROURVIKA S.A DE C.V
ING. IVAN SILVA RUIZ

Este programa y/o proyecto de inversión es de carácter público, no es patrocinado ni promovido por partido político alguno, por partido político alguno, y sus recursos provienen de los impuestos que pagan todos los contribuyentes. Está prohibido el uso de este programa y/o proyecto de inversión con fines políticos, electorales, de lucro y otros distintos a los establecidos. Quien haga uso indebido de los recursos de este programa y/o proyecto de inversión, deberá ser denunciado y sancionado de acuerdo con la ley aplicable y ante la autoridad competente.

MUNICIPIO DE CHIHUAHUA

OBRA:	CONSTRUCCION DE CUARTOS EN DISTINTOS PUNTOS DE LA CIUDAD, ZONA 1.		
BENEFICIARIO:	LAURENCIA OFELIA FERNANDEZ ALDACO		
DOMICILIO:	ANTIMONIO 1206 COL JUAN GUERECIA		
FECHA:	05 DE MARZO DEL 2017		
PERIODO:	01/01/2017 AL 05/03/2017		
No. CONTRATO:	200/2016		
No. ESTIMACION:	3 (TRES DE CONVENIO)		

CLAVE	CONCEPTO :	VOLUMEN TOTAL DE CONCEPTO
EXT. 10	Construccion de chafal de 10 cms de altura por 10 cms de ancho con mortero-cemento arena incluye: materiales, desperdicios de los materiales, andamios, mano de obra, herramientas y todo lo necesario para su correcta ejecucion P.U.O.T.	7.42
		ML

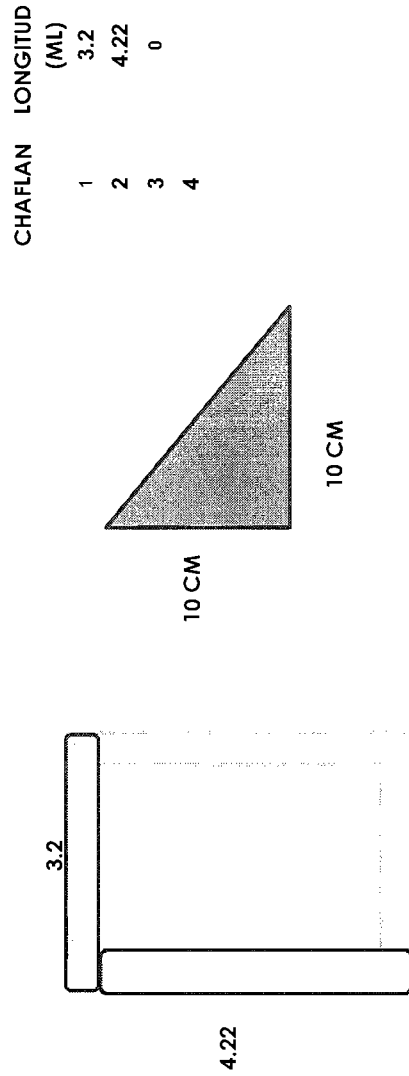

TOTAL 7.42 M

RESIDENTE DE OBRA
ING. GLORIA MARTINEZ RODRIGUEZ

~~CONSTRUCTORA PROURVIKA S.A.DE C.V~~
~~ING. IVAN SILVA RUIZ~~

Este programa y/o proyecto de inversión es de carácter público, no es patrocinado ni promovido por partido político alguno, por partido político alguno, y sus recursos provienen de los impuestos que pagan todos los contribuyentes. Está prohibido el uso de este programa y/o proyecto de inversión con fines políticos, electorales, de lucro y otros distintos a los establecidos. Quien haga uso indebido de los recursos de este programa y/o proyecto de inversión, deberá ser denunciado y sancionado de acuerdo con la ley aplicable y ante la autoridad competente.

GENERADOR


PROURVIKA S.A DE C.V
MUNICIPIO DE CHIHUAHUA

OBRA: CONSTRUCCION DE CUARTOS EN DISTINTOS PUNTOS DE LA CIUDAD, ZONA 1.
BENEFICIARIO: HEREDIA TERRAZAS DOLORES
DOMICILIO: TUPAMAROS 207 COL. VICENTE GUERECIA GUERECIA
FECHA: 05 DE MARZO DEL 2017
PERIODO: 01/01/2017 AL 05/03/2017
No. CONTRATO: 200/2016
No. ESTIMACION: 3 (TRES DE CONVENIO)

CLAVE	CONCEPTO :	VOLUMEN TOTAL DE CONCEPTO	ML
EXT.10	Construccion de chaflan de 10 cms de altura por 10 cms de ancho con mortero-cemento arena incluye:materiales, desperdicios de los materiales, andamios, mano de obra, herramientas y todo lo necesario para su correcta ejecucion P.U.O.T.	7.52	ML

CHAFLAN LONGITUD (ML)

1 3.2
2 4.32
3 0
4

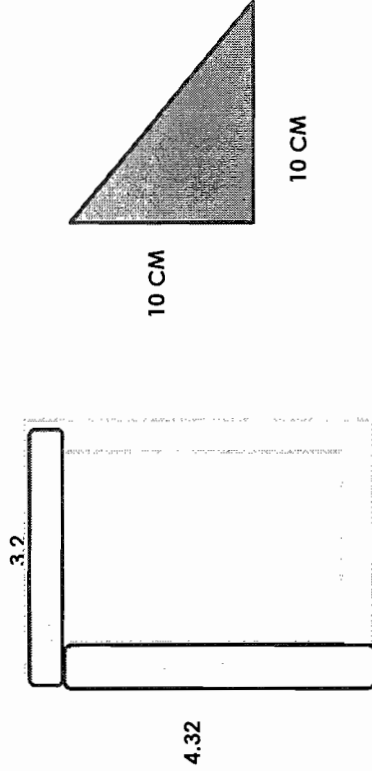

TOTAL 7.52 M ✓

RESIDENTE DE OBRA
ING. GLORIA MARTINEZ RODRIGUEZ

CONSTRUCTORA PROURVIKA S.A DE C.V
ING. IVAN SILVA RUIZ


Este programa y/o proyecto de inversión es de carácter público, no es patrocinado ni promovido por partido político alguno, por partido político alguno, y sus recursos provienen de los impuestos que pagan todos los contribuyentes. Está prohibido el uso de este programa y/o proyecto de inversión con fines políticos, electorales, de lucro y otros distintos a los establecidos. Quien haga uso indebido de los recursos de este programa y/o proyecto de inversión, deberá ser denunciado y sancionado de acuerdo con la ley aplicable y ante la autoridad competente.

GENERAL

PROURVIKA S.A DE C.V
MUNICIPIO DE CHIHUAHUA

OBRA: CONSTRUCCION DE CUARTOS EN DISTINTOS PUNTOS DE LA CIUDAD, ZONA 1.
BENEFICIARIO: SAENZ ARELANES ANDREA
DOMICILIO: C. OSCAR SOTO MAYNEZ # 16711 COL. SOLARIDAD
FECHA: 05 DE MARZO DEL 2017
PERIODO: 01/01/2017 AL 05/03/2017
No. CONTRATO: 200/2016
No. ESTIMACION: 3 (TRES DE CONVENIO)

CLAVE	CONCEPTO :	VOLUMEN TOTAL DE CONCEPTO	ML
EXT.10	Construccion de chafian de 10 cms de altura por 10 cms de ancho con mortero-cemento arena incluye:materiales, desperdicios de los materiales, andamios, mano de obra, herramientas y todo lo necesario para su correcta ejecucion P.U.O.T.	3.25	ML

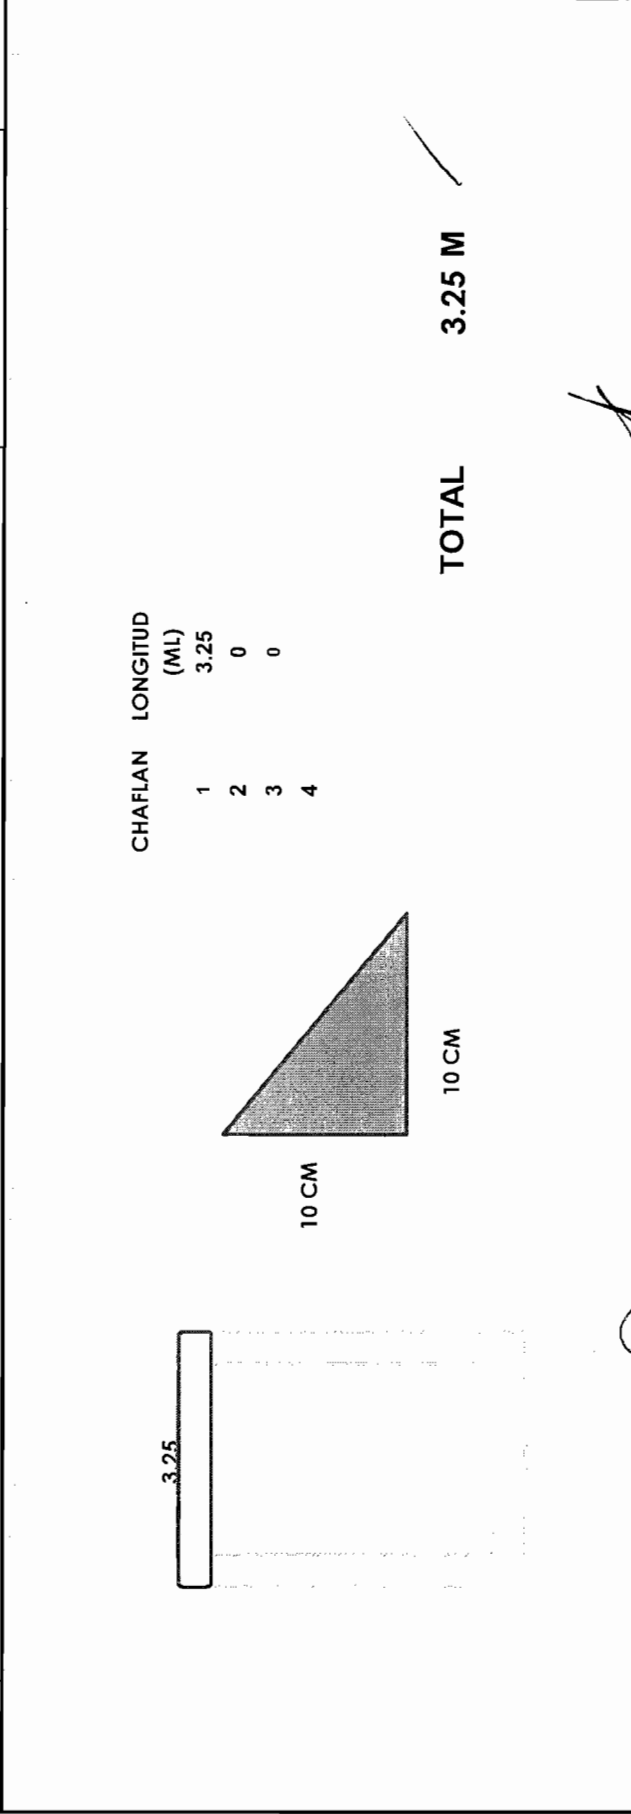

RESIDENTE DE OBRA
ING. GLORIA MARTINEZ RODRIGUEZ

CONSTRUCTORA PROURVIKA S.A DE C.V
ING. IVAN SILVA RUIZ


Este programa y/o proyecto de inversión es de carácter público, no es patrocinado ni promovido por partido político alguno, por partido político alguno, y sus recursos provienen de los impuestos que pagan todos los contribuyentes. Está prohibido el uso de este programa y/o proyecto de inversión con fines políticos, electorales, de lucro y otros distintos a los establecidos. Quien haga uso indebido de los recursos de este programa y/o proyecto de inversión, deberá ser denunciado y sancionado de acuerdo con la ley aplicable y ante la autoridad competente.

GENERAL

PROURVIKA S.A DE C.V
MUNICIPIO DE CHIHUAHUA

OBRA: CONSTRUCCION DE CUARTOS EN DISTINTOS PUNTOS DE LA CIUDAD, ZONA 1.
BENEFICIARIO: BLANCA ROSA SANCHEZ AGUIRRE
DOMICILIO: C. CHE GUEVARA #413 COL 20 ANIVERSARIO
FECHA: 05 DE MARZO DEL 2017
PERIODO: 01/01/2017 AL 05/03/2017
No. CONTRATO: 200/2016
No. ESTIMACION: 3 (TRES DE CONVENIO)

CLAVE	CONCEPTO :	VOLUMEN TOTAL DE CONCEPTO	ML
EXT.10	Construccion de chaflan de 10 cms de altura por 10 cms de ancho con mortero-cemento arena incluye:materiales, desperdicios de los materiales, andamios, mano de obra, herramientas y todo lo necesario para su correcta ejecucion P.U.O.T.	7.33	ML

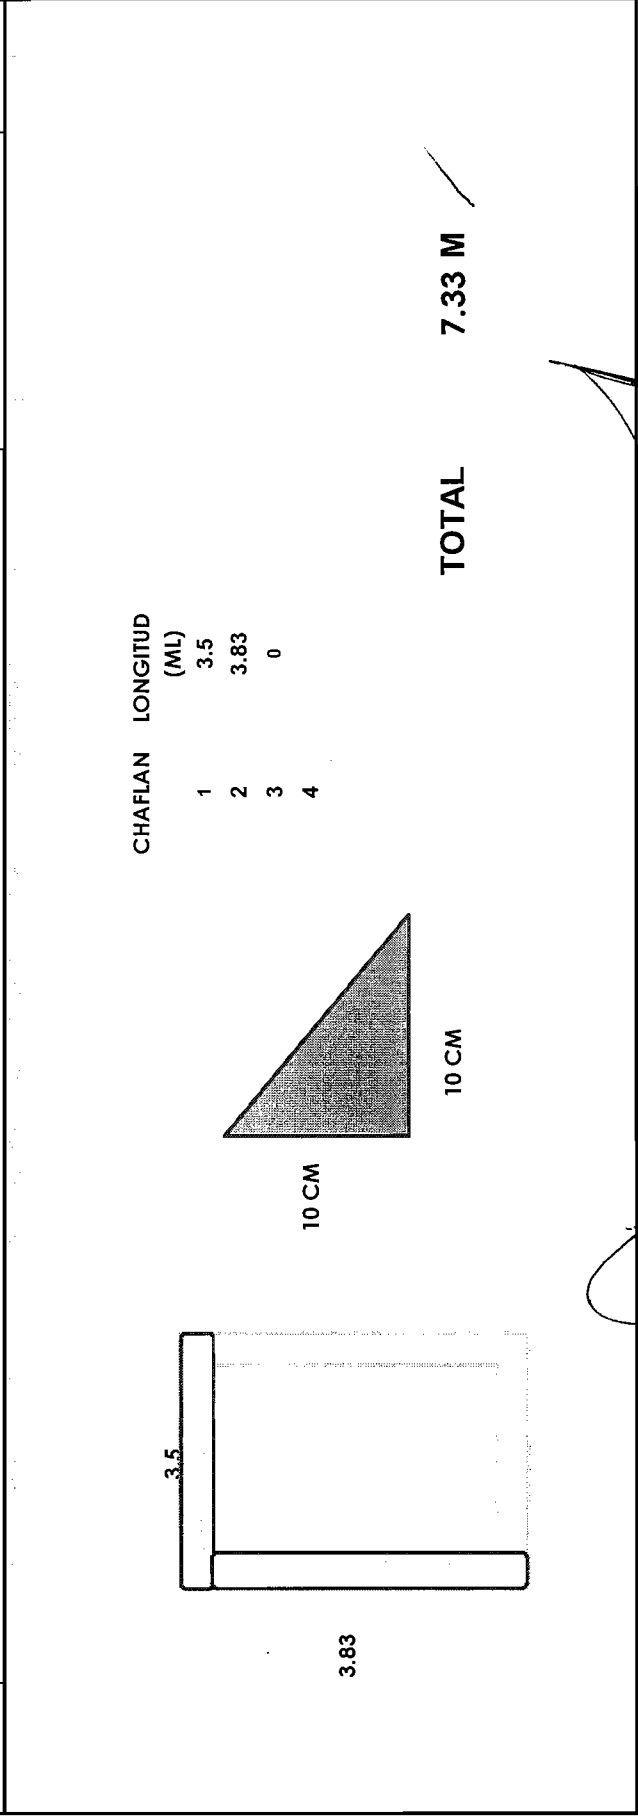

RESIDENTE DE OBRA
ING. GLORIA MARTINEZ RODRIGUEZ

CONSTRUCTORA PROURVIKA S.A.DE C.V
ING. IVAN SILVA RUIZ


Este programa y/o proyecto de inversión es de carácter público, no es patrocinado ni promovido por partido político alguno, por partido político alguno, y sus recursos provienen de los impuestos que pagan todos los contribuyentes. Está prohibido el uso de este programa y/o proyecto de inversión con fines políticos, electorales, de lucro y otros distintos a los establecidos. Quien haga uso indebido de los recursos de este programa y/o proyecto de inversión, deberá ser denunciado y sancionado de acuerdo con la ley aplicable y ante la autoridad competente.

GENERAL

PROURVIKA S.A DE C.V
MUNICIPIO DE CHIHUAHUA

OBRA: CONSTRUCCION DE CUARTOS EN DISTINTOS PUNTOS DE LA CIUDAD, ZONA 1.
BENEFICIARIO: FRANCISCA PALMA MORENO
DOMICILIO: DIEGO LUCERO #1022 COL 20 ANIVERSARIO
FECHA: 05 DE MARZO DEL 2017
PERIODO: 01/01/2017 AL 05/03/2017
No. CONTRATO: 200/2016
No. ESTIMACION: 3 (TRES DE CONVENIO)

CLAVE	CONCEPTO :	VOLUMEN TOTAL DE CONCEPTO	ML
EXT.10	Construccion de chafian de 10 cms de altura por 10 cms de ancho con mortero-cemento arena incluye:materiales, desperdicios de los materiales, andamios, mano de obra, herramientas y todo lo necesario para su correcta ejecucion P.U.O.T.	3.75	ML

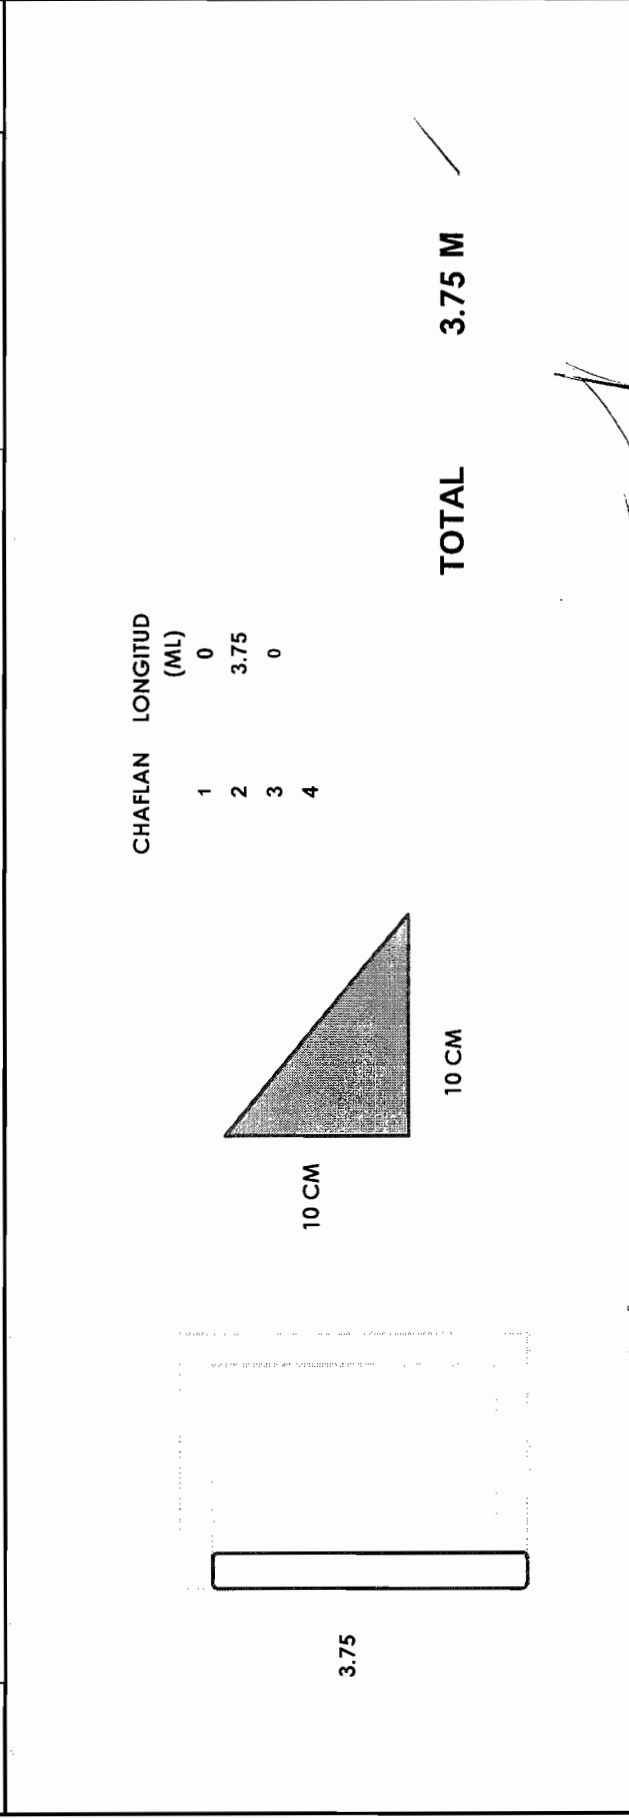

RESIDENTE DE OBRA
ING. GLORIA MARTINEZ RODRIGUEZ

CONSTRUCTORA PROURVIKA S.A DE C.V
ING. IVAN SILVA RUIZ

Este programa y/o proyecto de inversión es de carácter público, no es patrocinado ni promovido por partido político alguno, por partido político alguno, y sus recursos provienen de los impuestos que pagan todos los contribuyentes. Está prohibido el uso de este programa y/o proyecto de inversión con fines políticos, electorales, de lucro y otros distintos a los establecidos. Quien haga uso indebido de los recursos de este programa y/o proyecto de inversión, deberá ser denunciado y sancionado de acuerdo con la ley aplicable y ante la autoridad competente.

GENERADOR

PROURVIKA S.A DE C.V

MUNICIPIO DE CHIHUAHUA

CONSTRUCCION DE CUARTOS EN DISTINTOS PUNTOS DE LA CIUDAD, ZONA 1.

OBRA:

FECHA: 05 DE MARZO DEL 2017

PERIODO: 01/01/2017 AL 05/03/2017


BENEFICIARIO: MARIA DEL REFUGIO SANCHEZ URBINA

DOMICILIO: CDP# 611 COL. 20 ANIVERSARIO

No. CONTRATO: 200/2016

No. ESTIMACION: 3 (TRES DE CONVENIO)

CLAVE	CONCEPTO :	VOLUMEN TOTAL DE CONCEPTO	ML
EXT.10	Construccion de chaflan de 10 cms de altura por 10 cms de ancho con mortero-cemento arena incluye:materiales, desperdicios de los materiales, andamios, mano de obra, herramientas y todo lo necesario para su correcta ejecucion P.U.O.T.	7.49	ML

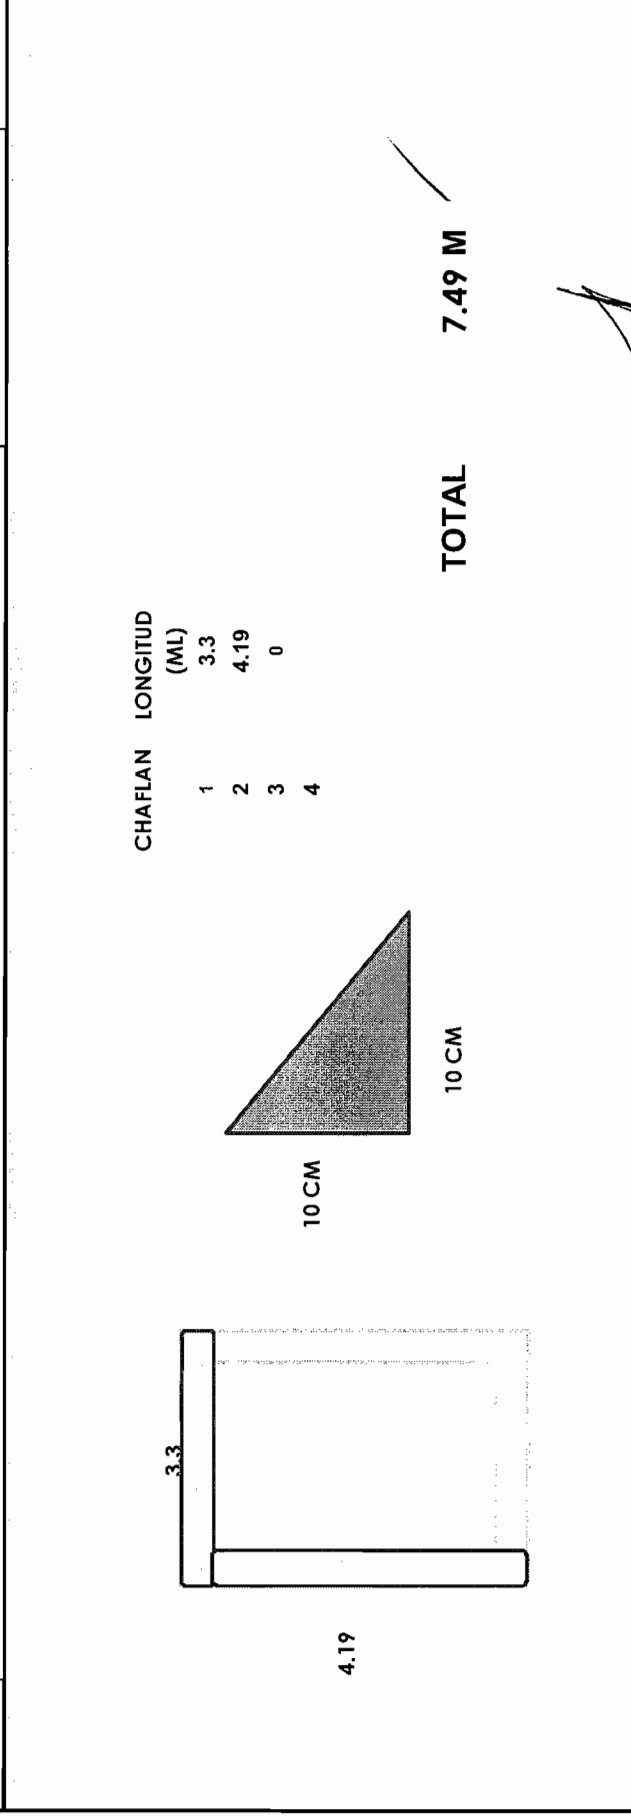

RESIDENTE DE OBRA
 ING. GLORIA MARNNEZ RODRIGUEZ

CONSTRUCTORA PROURVIKA S.A.DE C.V
 ING. IVAN SILVA RUIZ


Este programa y/o proyecto de inversión es de carácter público, no es patrocinado ni promovido por partido político alguno, por partido político alguno, y sus recursos provienen de los impuestos que pagan todos los contribuyentes. Está prohibido el uso de este programa y/o proyecto de inversión con fines políticos, electorales, de lucro y otros distintos a los establecidos. Quien haga uso indebido de los recursos de este programa y/o proyecto de inversión, deberá ser denunciado y sancionado de acuerdo con la ley aplicable y ante la autoridad competente.

GENERAL

PROURVIKA S.A DE C.V
MUNICIPIO DE CHIHUAHUA

OBRA: CONSTRUCCION DE CUARTOS EN DISTINTOS PUNTOS DE LA CIUDAD, ZONA 1.
BENEFICIARIO: VARGAS PEÑA GEROGINA
DOMICILIO: DESIERTO DE MOJAVE #3526 COL. EL PORVENIR
FECHA: 05 DE MARZO DEL 2017
PERIODO: 01/01/2017 AL 05/03/2017
No. CONTRATO: 200/2016
No. ESTIMACION: 3 (TRES DE CONVENIO)

CLAVE	CONCEPTO :	VOLUMEN TOTAL DE CONCEPTO	ML
EXT.10	Construccion de chaflan de 10 cms de altura por 10 cms de ancho con mortero-cemento arena incluye:materiales, desperdicios de los materiales, andamios, mano de obra, herramientas y todo lo necesario para su correcta ejecucion P.U.O.T.	8.42	ML

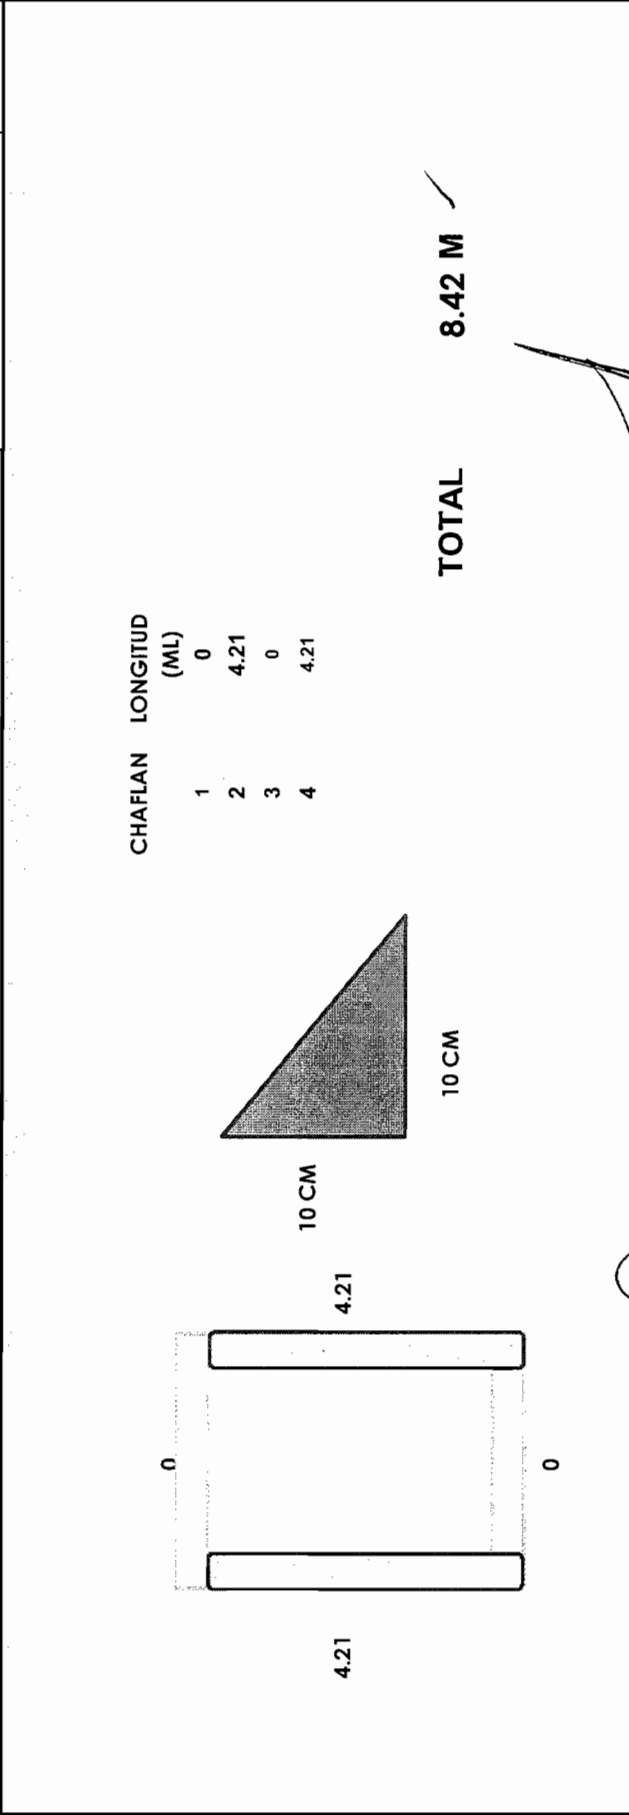

RESIDENTE DE OBRA
ING. GLORIA MARTINEZ RODRIGUEZ

CONSTRUCTORA PROURVIKA S.A. DE C.V
ING. WAN SILVA RUIZ


Este programa y/o proyecto de inversión es de carácter público, no es patrocinado ni promovido por partido político alguno, por partido político alguno, y sus recursos provienen de los impuestos que pagan todos los contribuyentes. Está prohibido el uso de este programa y/o proyecto de inversión con fines políticos, electorales, de lucro y otros distintos a los establecidos. Quien haga uso indebido de los recursos de este programa y/o proyecto de inversión, deberá ser denunciado y sancionado de acuerdo con la ley aplicable y ante la autoridad competente.

GENERAL

PROURVIKA S.A DE C.V
MUNICIPIO DE CHIHUAHUA

OBRA: CONSTRUCCION DE CUARTOS EN DISTINTOS PUNTOS DE LA CIUDAD, ZONA 1.
BENEFICIARIO: SALGADO CHAVIRA ISABEL
DOMICILIO: MINA SAN CARLO # 17540 COL. EL PROVENIR
FECHA: 05 DE MARZO DEL 2017
PERIODO: 01/01/2017 AL 05/03/2017
No. CONTRATO: 200/2016
No. ESTIMACION: 3 (TRES DE CONVENIO)

CLAVE	CONCEPTO :	VOLUMEN TOTAL DE CONCEPTO	ML
EXT.10	Construccion de chafan de 10 cms de altura por 10 cms de ancho con mortero-cemento arena incluye:materiales, desperdicios de los materiales, andamios, mano de obra, herramientas y todo lo necesario para su correcta ejecucion P.U.O.T.	7.04	

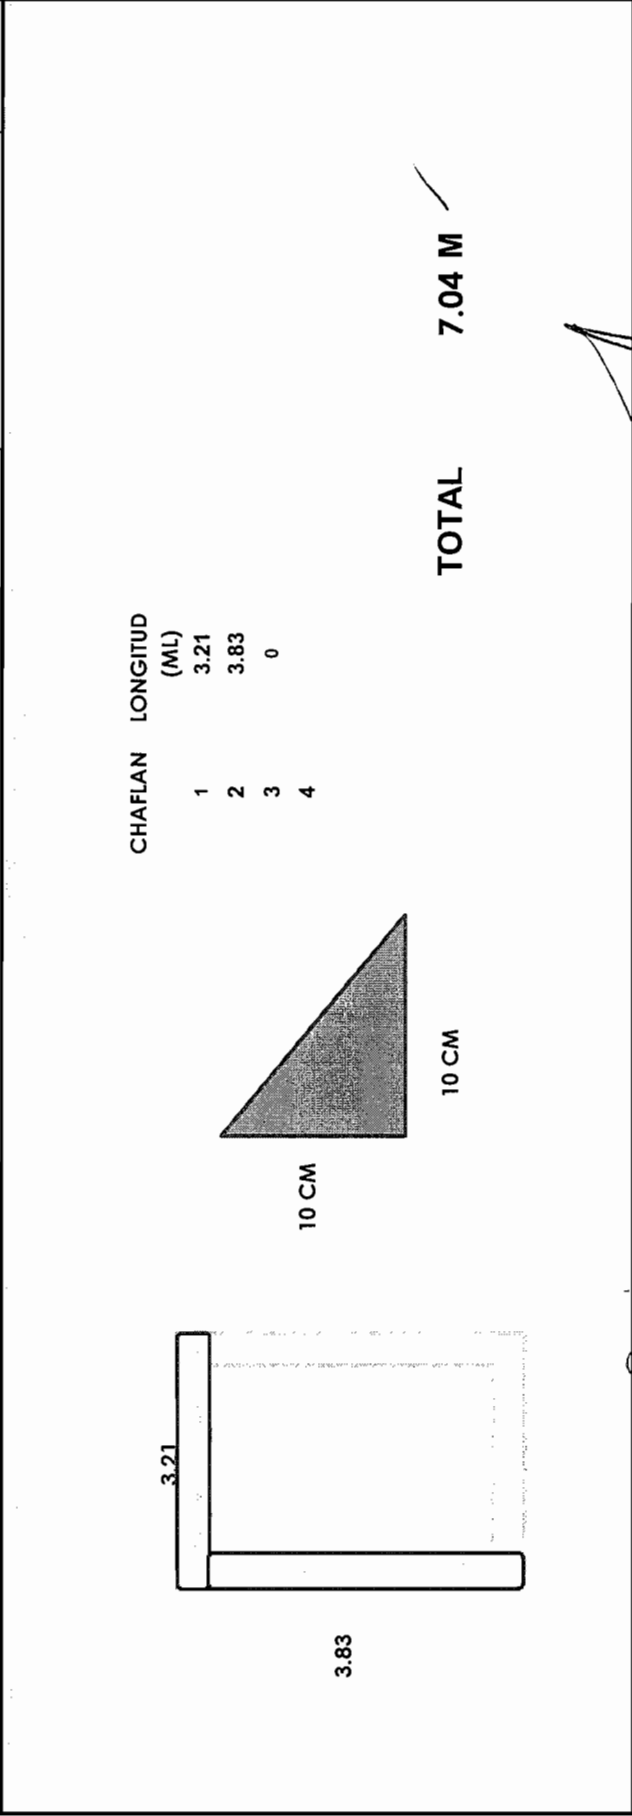

RESIDENTE DE OBRA
ING. GLORIA MARTINEZ RODRIGUEZ

CONSTRUCTORA PROURVIKA S.A DE C.V
ING. IVAN SILVA RUIZ

Este programa y/o proyecto de inversión es de carácter público, no es patrocinado ni promovido por partido político alguno, por partido político alguno, y sus recursos provienen de los impuestos que pagan todos los contribuyentes. Está prohibido el uso de este programa y/o proyecto de inversión con fines políticos, electorales, de lucro y otros distintos a los establecidos. Quien haga uso indebido de los recursos de este programa y/o proyecto de inversión, deberá ser denunciado y sancionado de acuerdo con la ley aplicable y ante la autoridad competente.


MUNICIPIO DE CHIHUAHUA

CONSTRUCCION DE CUARTOS EN DISTINTOS PUNTOS DE LA CIUDAD, ZONA 1.

FECHA: 05 DE MARZO DEL 2017
PERIODO: 01/01/2017 AL 05/03/2017
No. CONTRATO: 200/2016
No. ESTIMACION: 3 (TRES DE CONVENIO)

OBRA: BEATRIZ RODRIGUEZ MARTINEZ
DOMICILIO: LOS ARCOS # 3933 COL. EL PORVENIR

CLAVE	CONCEPTO :	VOLUMEN TOTAL DE CONCEPTO
EXT.10	Construccion de chafal de 10 cms de altura por 10 cms de ancho con mortero-cemento arena incluye:materiales, desperdicios de los materiales, andamios, mano de obra, herramientas y todo lo necesario para su correcta ejecucion P.U.O.T.	7.34
		ML

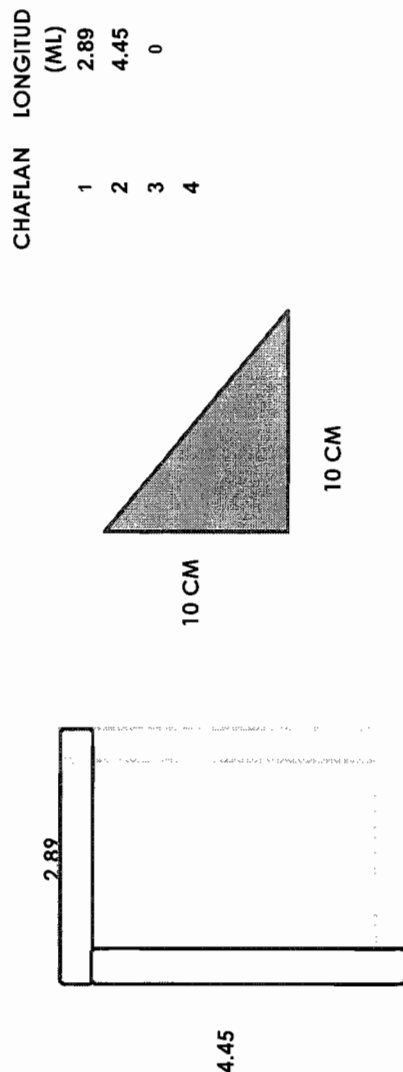

TOTAL 7.34 M

RESIDENTE DE OBRA

ING. GLORIA MARTINEZ RODRIGUEZ

CONSTRUCTORA PROURVIKA S.A. DE C.V

ING. IVAN SILVA RUIZ


Este programa y/o proyecto de inversión es de carácter público, no es patrocinado ni promovido por partido político alguno, y sus recursos provienen de los impuestos que pagan todos los contribuyentes. Está prohibido el uso de este programa y/o proyecto de inversión con fines políticos, electorales, de lucro y otros distintos a los establecidos. Quien haga uso indebido de los recursos de este programa y/o proyecto de inversión, deberá ser denunciado y sancionado de acuerdo con la ley aplicable y ante la autoridad competente.

GENERADOR

PROURVIKA S.A DE C.V
MUNICIPIO DE CHIHUAHUA

OBRA: CONSTRUCCION DE CUARTOS EN DISTINTOS PUNTOS DE LA CIUDAD, ZONA 1.
BENEFICIARIO: MARIA ROSARIO GARCIA CARRANZA
DOMICILIO: DESIERTO DE SONORA # 3502 COL EL PORVENIR
FECHA: 05 DE MARZO DEL 2017
PERIODO: 01/01/2017 AL 05/03/2017
No. CONTRATO: 200/2016
No. ESTIMACION: 3 (TRES DE CONVENIO)

CLAVE	CONCEPTO :	VOLUMEN TOTAL DE CONCEPTO	ML
EXT.10	Construccion de chaflan de 10 cms de altura por 10 cms de ancho con mortero-cemento arena incluye:materiales, desperdicios de los materiales, andamios, mano de obra, herramientas y todo lo necesario para su correcta ejecucion P.U.O.T.	9.96	ML

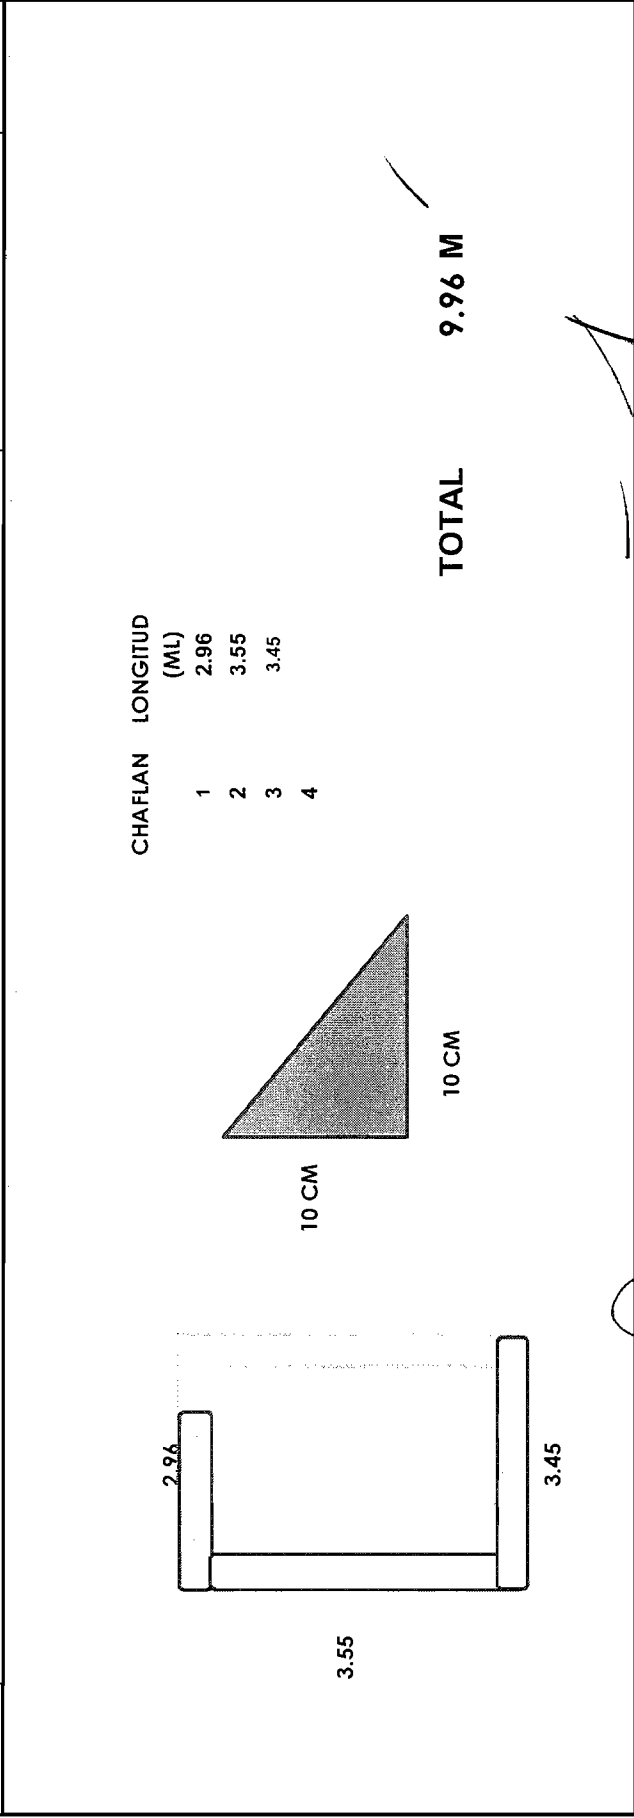

RESIDENTE DE OBRAS
ING. GLORIA MARTINEZ RODRIGUEZ

CONSTRUCTORA PROURVIKA S.A.DE C.V
ING. IVAN SILVA RUIZ

Este programa y/o proyecto de inversión es de carácter público, no es patrocinado ni promovido por partido político alguno, no es patrocinado ni promovido por partido político alguno, por partido político alguno, y sus recursos provienen de los impuestos que pagan todos los contribuyentes. Está prohibido el uso de este programa y/o proyecto de inversión con fines políticos, electorales, de lucro y otros distintos a los establecidos. Quien haga uso indebido de los recursos de este programa y/o proyecto de inversión, deberá ser denunciado y sancionado de acuerdo con la ley aplicable y ante la autoridad competente.

GENERAL


PROURVIKA S.A DE C.V
MUNICIPIO DE CHIHUAHUA

OBRA: CONSTRUCCION DE CUARTOS EN DISTINTOS PUNTOS DE LA CIUDAD, ZONA 1.
BENEFICIARIO: CARLOS GUSTAVO CHAVIRA GOMEZ
DOMICILIO: C. RIO GUADIANA # 1810 COL. RIVERAS DE SACRAMENTO
FECHA: 05 DE MARZO DEL 2017
PERIODO: 01/01/2017 AL 05/03/2017
No. CONTRATO: 200/2016
No. ESTIMACION: 3 (TRES DE CONVENIO)

CLAVE	CONCEPTO :	VOLUMEN TOTAL DE CONCEPTO	
EXT.10	Construccion de chafan de 10 cms de altura por 10 cms de ancho con mortero-cemento arena incluye:materiales, desperdicios de los materiales, andamios, mano de obra, herramientas y todo lo necesario para su correcta ejecucion P.U.O.T.	7.40	ML

CHAFLAN LONGITUD (ML)

1 3.3
2 4.1
3 0
4

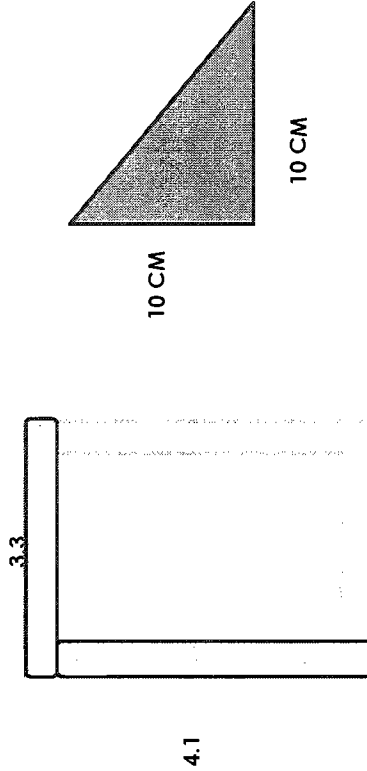

TOTAL 7.40 M

RESIDENTE DE OBRA
ING. GLORIA MARTINEZ RODRIGUEZ

CONSTRUCTORA PROURVIKA S.A.DE C.V
ING. IVAN SILVA RUIZ


Este programa y/o proyecto de inversión es de carácter público, no es patrocinado ni promovido por partido político alguno, no es patrocinado ni promovido por partido político alguno, por partido político alguno, y sus recursos provienen de los impuestos que pagan todos los contribuyentes. Está prohibido el uso de este programa y/o proyecto de inversión con fines políticos, electorales, de lucro y otros distintos a los establecidos. Quien haga uso indebido de los recursos de este programa y/o proyecto de inversión, deberá ser denunciado y sancionado de acuerdo con la ley aplicable y ante la autoridad competente.

GENERADOR

PROURVIKA S.A DE C.V
MUNICIPIO DE CHIHUAHUA

OBRA: CONSTRUCCION DE CUARTOS EN DISTINTOS PUNTOS DE LA CIUDAD, ZONA 1.
BENEFICIARIO: ESTHER PEÑA SOTO
DOMICILIO: C. RIO RINH # 2427 COL. RIVERAS DE SACRAMENTO
FECHA: 05 DE MARZO DEL 2017
PERIODO: 01/01/2017 AL 05/03/2017
No. CONTRATO: 200/2016
No. ESTIMACION: 3 (TRES DE CONVENIO)

CLAVE	CONCEPTO :	VOLUMEN TOTAL DE CONCEPTO	ML
EXT.10	Construccion de chafan de 10 cms de altura por 10 cms de ancho con mortero-cemento arena incluye:materiales, desperdicios de los materiales, andamios, mano de obra, herramientas y todo lo necesario para su correcta ejecucion P.U.O.T.	9.46	ML

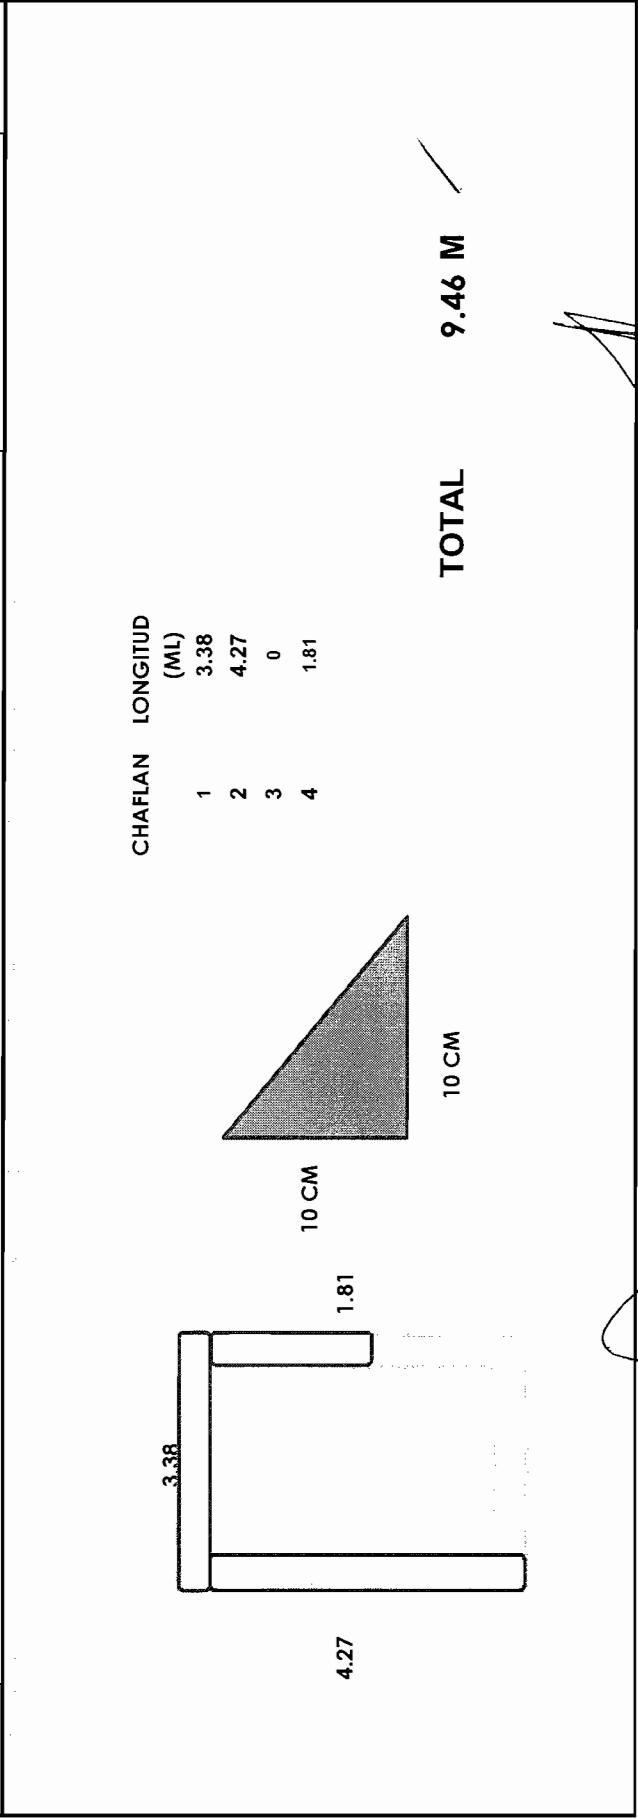

RESIDENTE DE OBRA
ING. GLORIA MARTINEZ RODRIGUEZ

CONSTRUCTORA PROURVIKA S.A. DE C.V
ING. IVAN SILVA RUIZ


Este programa y/o proyecto de inversión es de carácter público, no es patrocinado ni promovido por partido político alguno, y sus recursos provienen de los impuestos que pagan todos los contribuyentes. Está prohibido el uso de este programa y/o proyecto de inversión con fines políticos, electorales, de lucro y otros distintos a los establecidos. Quien haga uso indebido de los recursos de este programa y/o proyecto de inversión, deberá ser denunciado y sancionado de acuerdo con la ley aplicable y ante la autoridad competente.

GENERAL

PROURVIKA S.A DE C.V
MUNICIPIO DE CHIHUAHUA

OBRA: CONSTRUCCION DE CUARTOS EN DISTINTOS PUNTOS DE LA CIUDAD, ZONA 1.
BENEFICIARIO: CLAUDIA NATIVIDAD RODRIGUEZ ACEVEZ
DOMICILIO: C. RIO ODRA # 1625 COL. RIVERAS DE SACRAMENTO
FECHA: 05 DE MARZO DEL 2017
PERIODO: 01/01/2017 AL 05/03/2017
No. CONTRATO: 200/2016
No. ESTIMACION: 3 (TRES DE CONVENIO)

CLAVE	CONCEPTO :	VOLUMEN TOTAL DE CONCEPTO
EXT.10	Construccion de chafian de 10 cms de altura por 10 cms de ancho con mortero-cemento arena incluye:materiales, desperdicios de los materiales, andamios, mano de obra, herramientas y todo lo necesario para su correcta ejecucion P.U.O.T.	5.78 ML

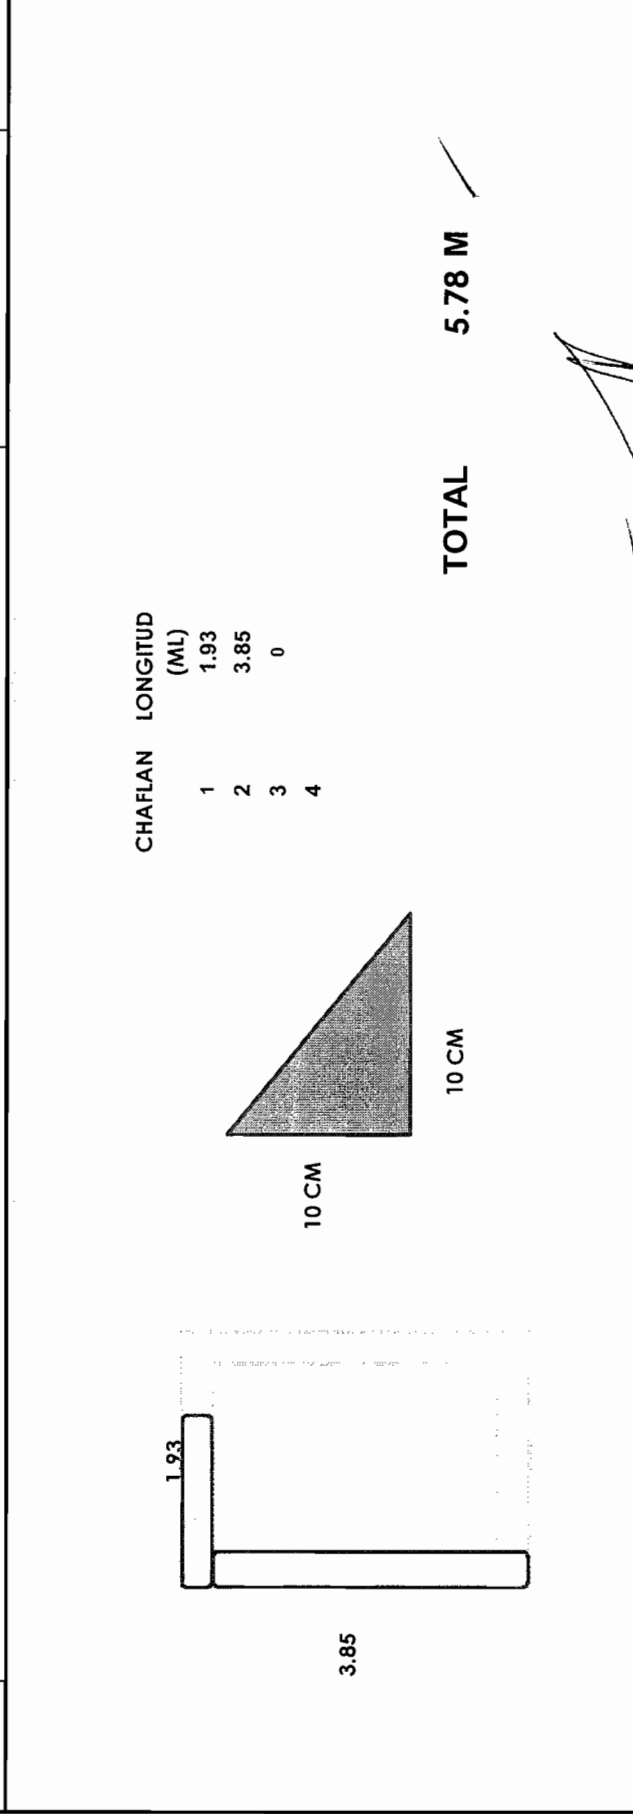

RESIDENTE DE OBRA
ING. GLORIA MARTINEZ RODRIGUEZ

CONSTRUCTORA PROURVIKA S.A. DE C.V
ING. IVAN SILVA RUIZ


Este programa y/o proyecto de inversión es de carácter público, no es patrocinado ni promovido por partido político alguno, no es recursos provenientes de los impuestos que pagan todos los contribuyentes. Está prohibido el uso de este programa y/o proyecto de inversión con fines políticos, electorales, de lucro y otros distintos a los establecidos. Quien haga uso indebido de los recursos de este programa y/o proyecto de inversión, deberá ser denunciado y sancionado de acuerdo con la ley aplicable y ante la autoridad competente.

GENERADOR

PROURVIKA S.A DE C.V
MUNICIPIO DE CHIHUAHUA

OBRA: CONSTRUCCION DE CUARTOS EN DISTINTOS PUNTOS DE LA CIUDAD, ZONA 1.
BENEFICIARIO: ALICIA CELIS JUAREZ
DOMICILIO: C. RIO EBRO # 2202 COL. RIVERAS DE SACRAMENTO
FECHA: 05 DE MARZO DEL 2017
PERIODO: 01/01/2017 AL 05/03/2017
No. CONTRATO: 200/2016
No. ESTIMACION: 3 (TRES DE CONVENIO)

CLAVE	CONCEPTO :	VOLUMEN TOTAL DE CONCEPTO	ML
EXT.10	Construccion de chafan de 10 cms de altura por 10 cms de ancho con mortero-cemento arena incluye:materiales, desperdicios de los materiales, andamios, mano de obra, herramientas y todo lo necesario para su correcta ejecucion P.U.O.T.	3.30	ML

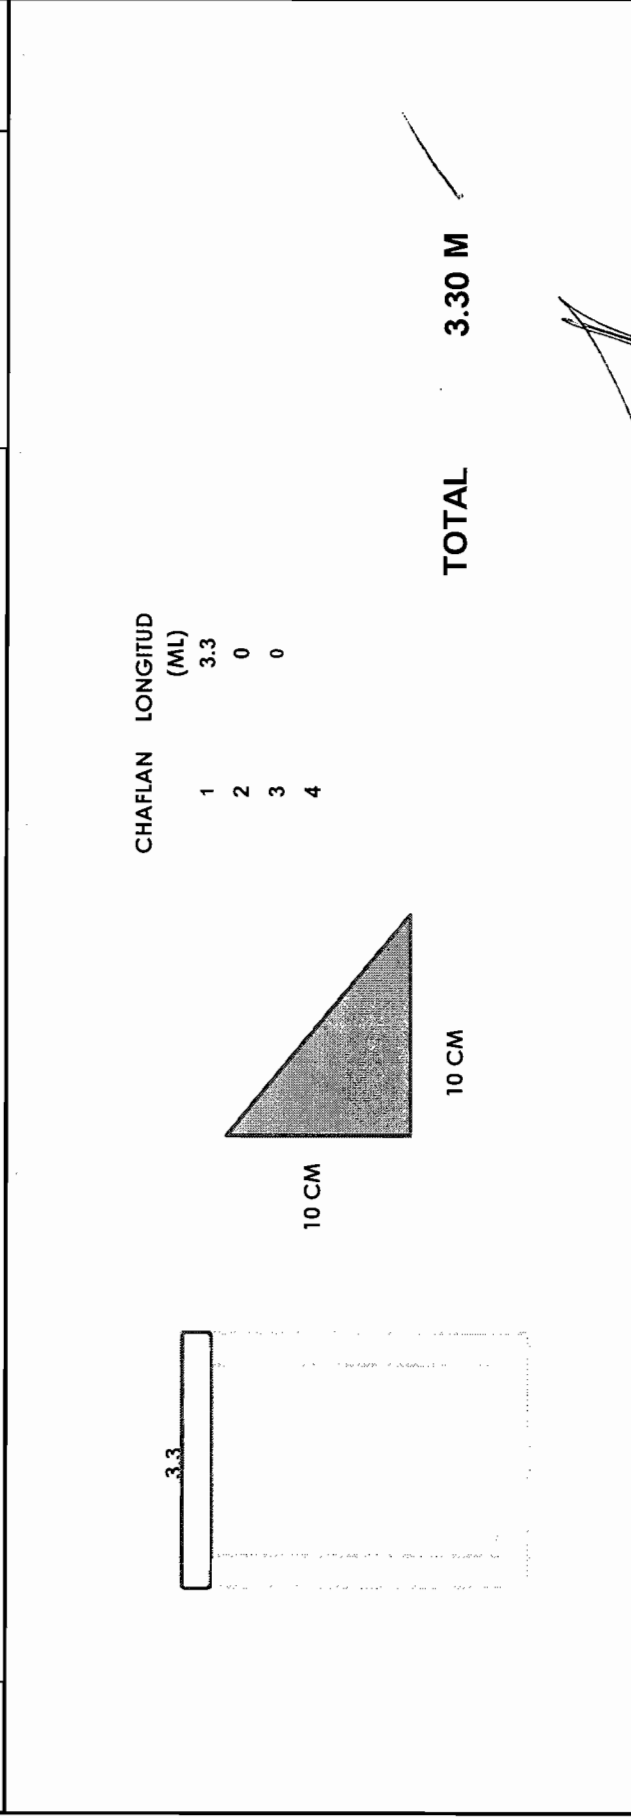

RESIDENTE DE OBRA
ING. GLORIA MARTINEZ RODRIGUEZ

CONSTRUCTORA PROURVIKA S.A DE C.V
ING. IVAN SILVA RUIZ

Este programa y/o proyecto de inversión es de carácter público, no es patrocinado ni promovido por partido político alguno, por partido político alguno, y sus recursos provienen de los impuestos que pagan todos los contribuyentes. Está prohibido el uso de este programa y/o proyecto de inversión con fines políticos, electorales, de lucro y otros distintos a los establecidos. Quien haga uso indebido de los recursos de este programa y/o proyecto de inversión, deberá ser denunciado y sancionado de acuerdo con la ley aplicable y ante la autoridad competente.

GENERAL

PROURVIKA S.A DE C.V

MUNICIPIO DE CHIHUAHUA


CONSTRUCCION DE CUARTOS EN DISTINTOS PUNTOS DE LA CIUDAD, ZONA 1.

OBRA: 05 DE MARZO DEL 2017
PERIODO: 01/01/2017 AL 05/03/2017
No. CONTRATO: 200/2016
No. ESTIMACION: 3 (TRES DE CONVENIO)

BENEFICIARIO: RAMONA MARGARITA VALENZUELA Q.

DOMICILIO: PVD DESIERTO DE SONORA # 3321 COL EL PROVENIR

CLAVE	CONCEPTO :	VOLUMEN TOTAL DE CONCEPTO	ML
EXT.10	Construccion de chaflan de 10 cms de altura por 10 cms de ancho con mortero-cemento arena incluye:materiales, desperdicios de los materiales, andamios, mano de obra, herramientas y todo lo necesario para su correcta ejecucion P.U.O.T.	7.34	ML

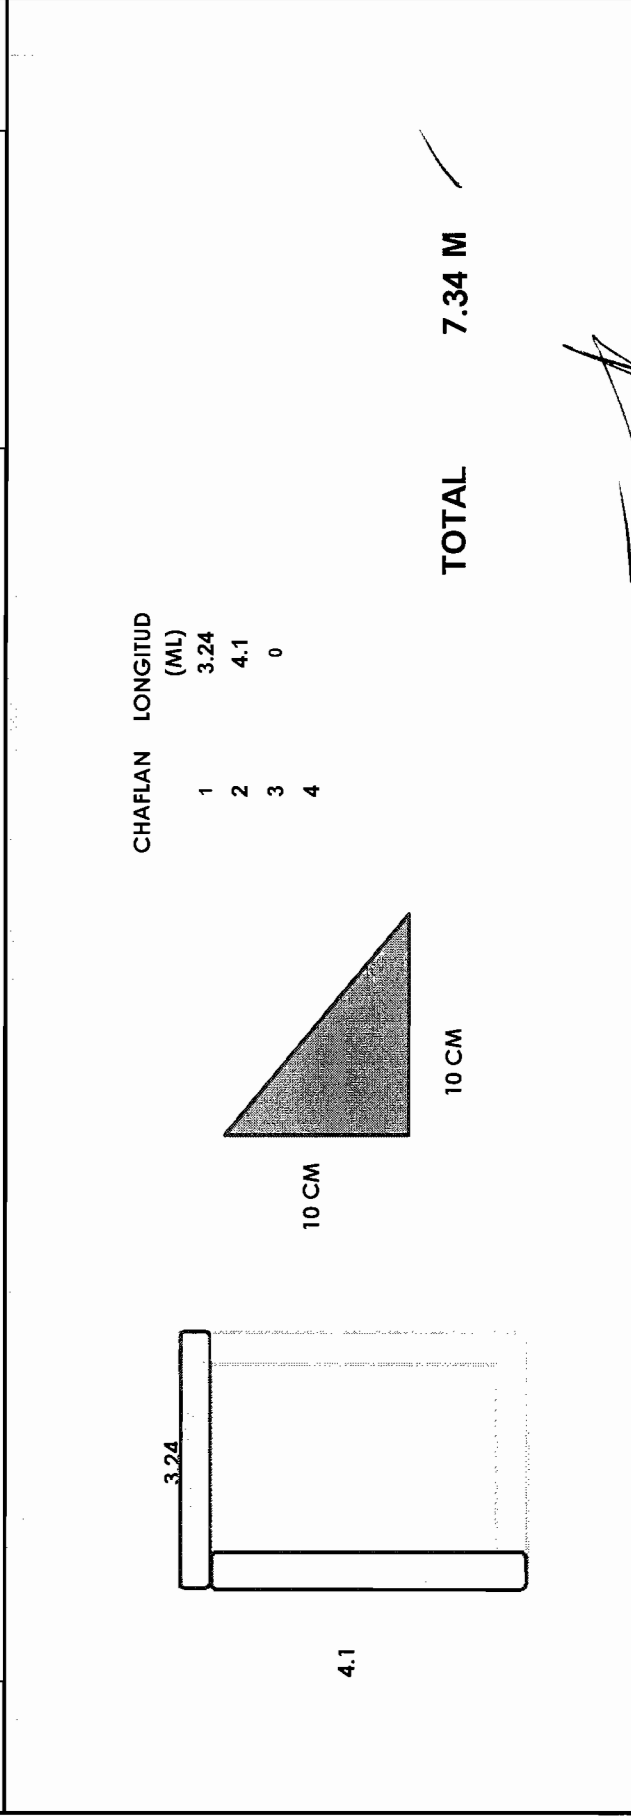

RESIDENTE DE OBRA
ING. GLORIA MARTINEZ RODRIGUEZ

CONSTRUCTORA PROURVIKA S.A.DE C.V
ING. IVAN SILVA RUIZ

Este programa y/o proyecto de inversión es de carácter público, no es patrocinado ni promovido por partido político alguno, no es patrocinado ni promovido por partido político alguno, por partido político alguno, y sus recursos provienen de los impuestos que pagan todos los contribuyentes. Está prohibido el uso de este programa y/o proyecto de inversión con fines políticos, electorales, de lucro y otros distintos a los establecidos. Quien haga uso indebido de los recursos de este programa y/o proyecto de inversión, deberá ser denunciado y sancionado de acuerdo con la ley aplicable y ante la autoridad competente.

GENERADOR


PROURVIKA S.A DE C.V

MUNICIPIO DE CHIHUAHUA

CONSTRUCCION DE CUARTOS EN DISTINTOS PUNTOS DE LA CIUDAD, ZONA 1.

OBRA: MARISELA LOPEZ GUTIERREZ
 BENEFICIARIO: DEL ADOBE # 3506 COL LADRILLERAS NORTE
 DOMICILIO: 05 DE MARZO DEL 2017
 PERIODO: 01/01/2017 AL 05/03/2017
 No. CONTRATO: 200/2016
 No. ESTIMACION: 3 (TRES DE CONVENIO)

CLAVE	CONCEPTO :	VOLUMEN TOTAL DE CONCEPTO	ML
EXT.10	Construccion de chafan de 10 cms de altura por 10 cms de ancho con mortero-cemento arena incluye:materiales, desperdicios de los materiales, andamios, mano de obra, herramientas y todo lo necesario para su correcta ejecucion P.U.O.T.	3.49	ML

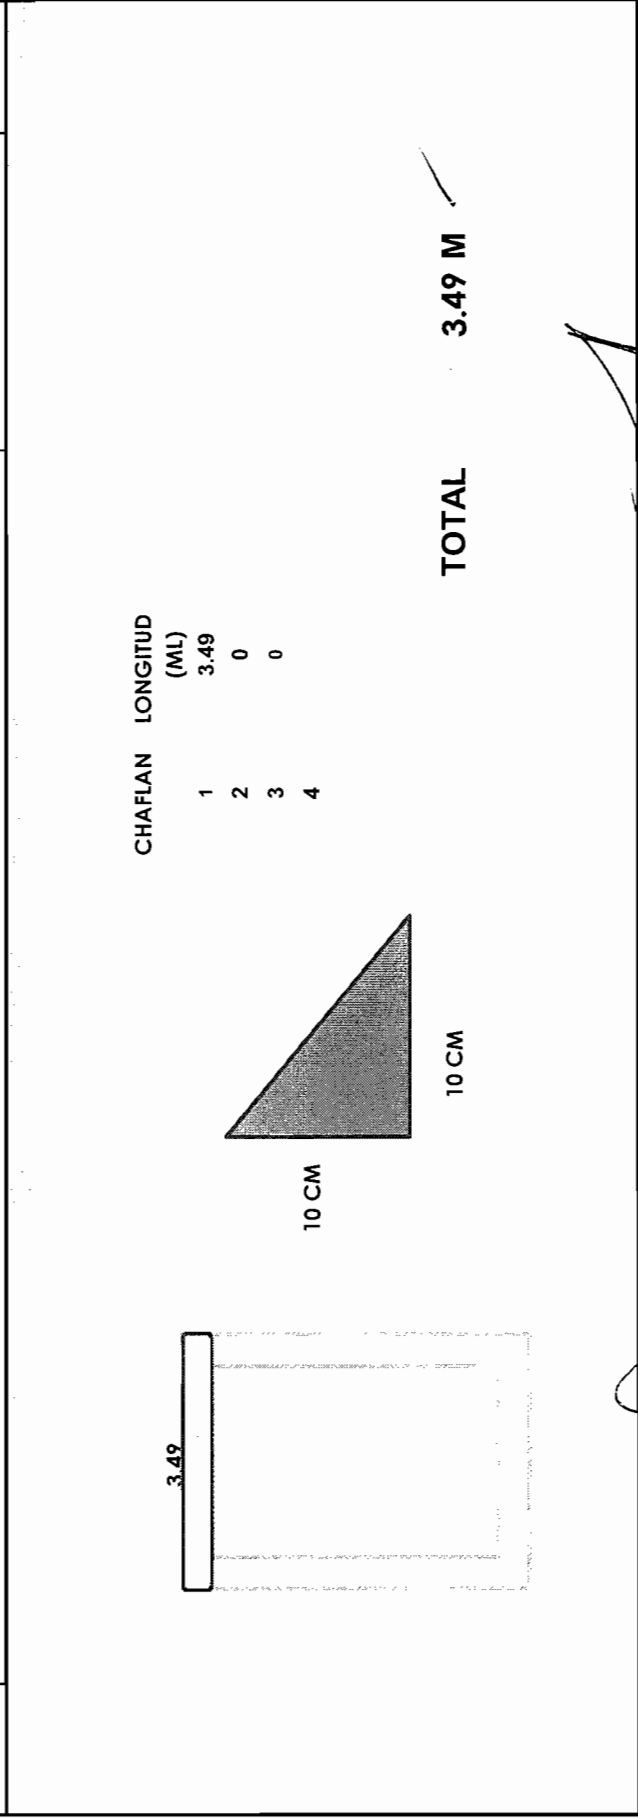

CONSTRUCTORA PROURVIKA S.A. DE C.V
 ING. IVAN SILVA RUIZ

Este programa y/o proyecto de inversión es de carácter público, no es patrocinado ni promovido por partido político alguno, por partido político alguno, y sus recursos provienen de los impuestos que pagan todos los contribuyentes. Está prohibido el uso de este programa y/o proyecto de inversión con fines políticos, electorales, de lucro y otros distintos a los establecidos. Quien haga uso indebido de los recursos de este programa y/o proyecto de inversión, deberá ser denunciado y sancionado de acuerdo con la ley aplicable y ante la autoridad competente.

GENERADOR


PROURVIKA S.A DE C.V
MUNICIPIO DE CHIHUAHUA

OBRA: CONSTRUCCION DE CUARTOS EN DISTINTOS PUNTOS DE LA CIUDAD, ZONA 1.

FECHA: 05 DE MARZO DEL 2017
PERIODO: 01/01/2017 AL 05/03/2017
No. CONTRATO: 200/2016
No. ESTIMACION: 3 (TRES DE CONVENIO)

BENEFICIARIO: CESAR LARA SILORO
DOMICILIO: DEL YESO # 3501 COL LADRILLERAS NORTE

CLAVE	CONCEPTO :	VOLUMEN TOTAL DE CONCEPTO
EXT.10	Construccion de chaflan de 10 cms de altura por 10 cms de ancho con mortero-cemento arena incluye: materiales, desperdicios de los materiales, andamios, mano de obra, herramientas y todo lo necesario para su correcta ejecucion P.U.O.T.	3.23 ML

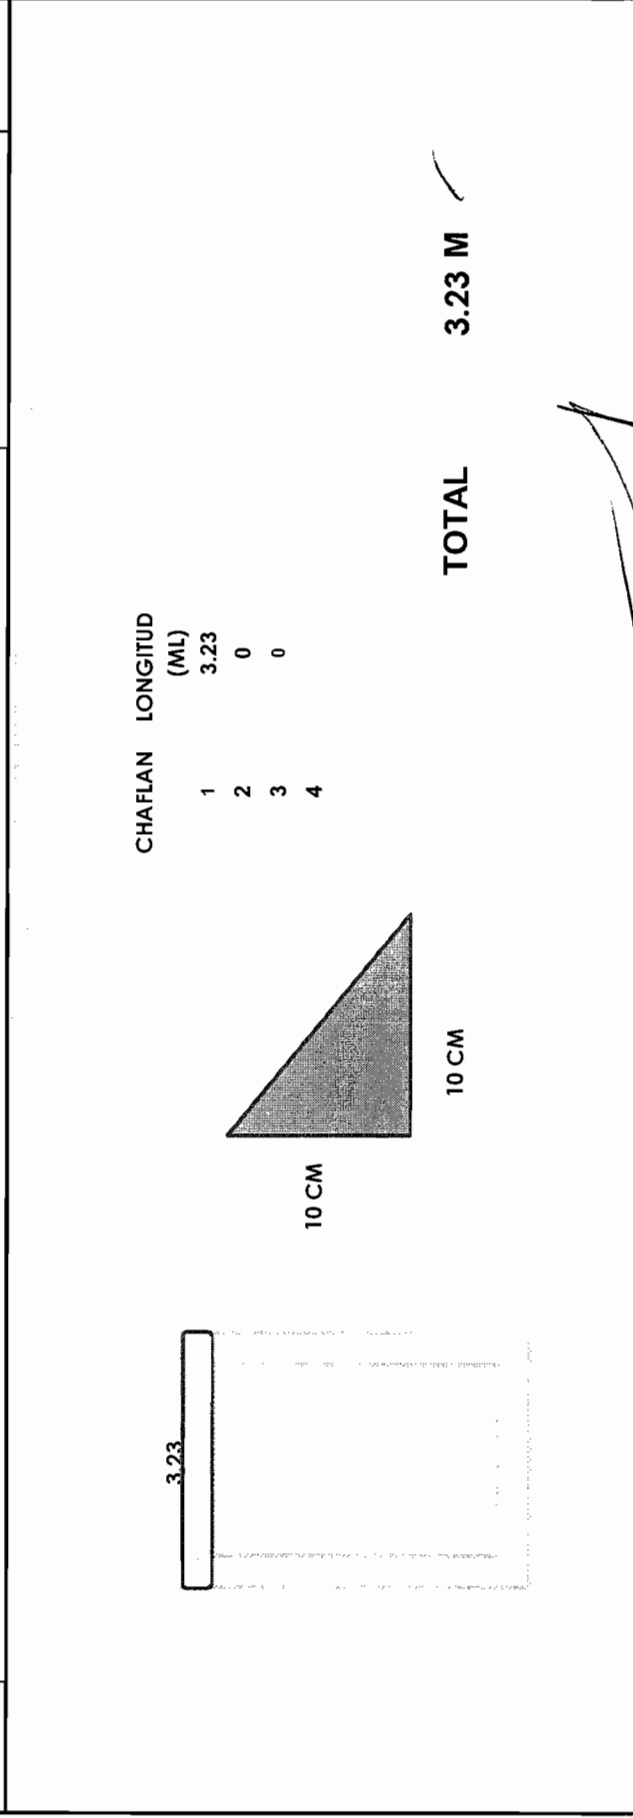

RESIDENTE DE OBRA
ING. GLORIA MARTINEZ RODRIGUEZ

CONSTRUCTORA PROURVIKA S.A DE C.V
ING. IVAN SILVA RUIZ

Este programa y/o proyecto de inversión es de carácter público, no es patrocinado ni promovido por partido político alguno, por partido político alguno, y sus recursos provienen de los impuestos que pagan todos los contribuyentes. Está prohibido el uso de este programa y/o proyecto de inversión con fines políticos, electorales, de lucro y otros distintos a los establecidos. Quien haga uso indebido de los recursos de este programa y/o proyecto de inversión, deberá ser denunciado y sancionado de acuerdo con la ley aplicable y ante la autoridad competente.

GENERAL

PROURVIKA S.A DE C.V

MUNICIPIO DE CHIHUAHUA

CONSTRUCCION DE CUARTOS EN DISTINTOS PUNTOS DE LA CIUDAD, ZONA 1.

OBRA: REYES RIVAS RODRIGUEZ
 BENEFICIARIO: MINA ARROYO # 3743 COL EL PORVENIR
 DOMICILIO: 05 DE MARZO DEL 2017
 PERIODO: 01/01/2017 AL 05/03/2017
 No. CONTRATO: 200/2016
 No. ESTIMACION: 3 (TRES DE CONVENIO)

CLAVE	CONCEPTO :	VOLUMEN TOTAL DE CONCEPTO	ML
EXT.10	Construccion de chaflan de 10 cms de altura por 10 cms de ancho con mortero-cemento arena incluye:materiales, desperdicios de los materiales, andamios, mano de obra, herramientas y todo lo necesario para su correcta ejecucion P.U.O.T.	4.18	ML

CHAFLAN LONGITUD

(ML)


1 4.18

2 0

3 0

4 0

4.18

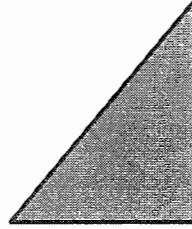

10 CM

10 CM

TOTAL

4.18 M ✓

RESIDENTE DE OBRA
 ING. GLORIA MARTINEZ RODRIGUEZ

CONSTRUCTORA PROURVIKA S.A.DE C.V
 ING. IVAN SILVA RUIZ

Este programa y/o proyecto de inversión es de carácter público, no es patrocinado ni promovido por partido político alguno, por partido político alguno, y sus recursos provienen de los impuestos que pagan todos los contribuyentes. Está prohibido el uso de este programa y/o proyecto de inversión con fines políticos, electorales, de lucro y otros distintos a los establecidos. Quien haga uso indebido de los recursos de este programa y/o proyecto de inversión, deberá ser denunciado y sancionado de acuerdo con la ley aplicable y ante la autoridad competente.


G E N E R A D O R

PROURVIKA S.A DE C.V

MUNICIPIO DE CHIHUAHUA

OBRA: CONSTRUCCION DE CUARTOS EN DISTINTOS PUNTOS DE LA CIUDAD, ZONA 1.
 BENEFICIARIO: VENTURA CARO MONJE
 DOMICILIO: FELIPE ANGELES RAMIREZ #28 COL NOMBRE DE DIOS
 FECHA: 05 DE MARZO DEL 2017
 PERIODO: 01/01/2017 AL 05/03/2017
 No. CONTRATO: 200/2016
 No. ESTIMACION: 3 (TRES DE CONVENIO)

CLAVE	CONCEPTO :	VOLUMEN TOTAL DE CONCEPTO
EXT.10	Construccion de chaflan de 10 cms de altura por 10 cms de ancho con mortero-cemento arena incluye:materiales, desperdicios de los materiales, andamios, mano de obra, herramientas y todo lo necesario para su correcta ejecucion P.U.O.T.	3.68 ML

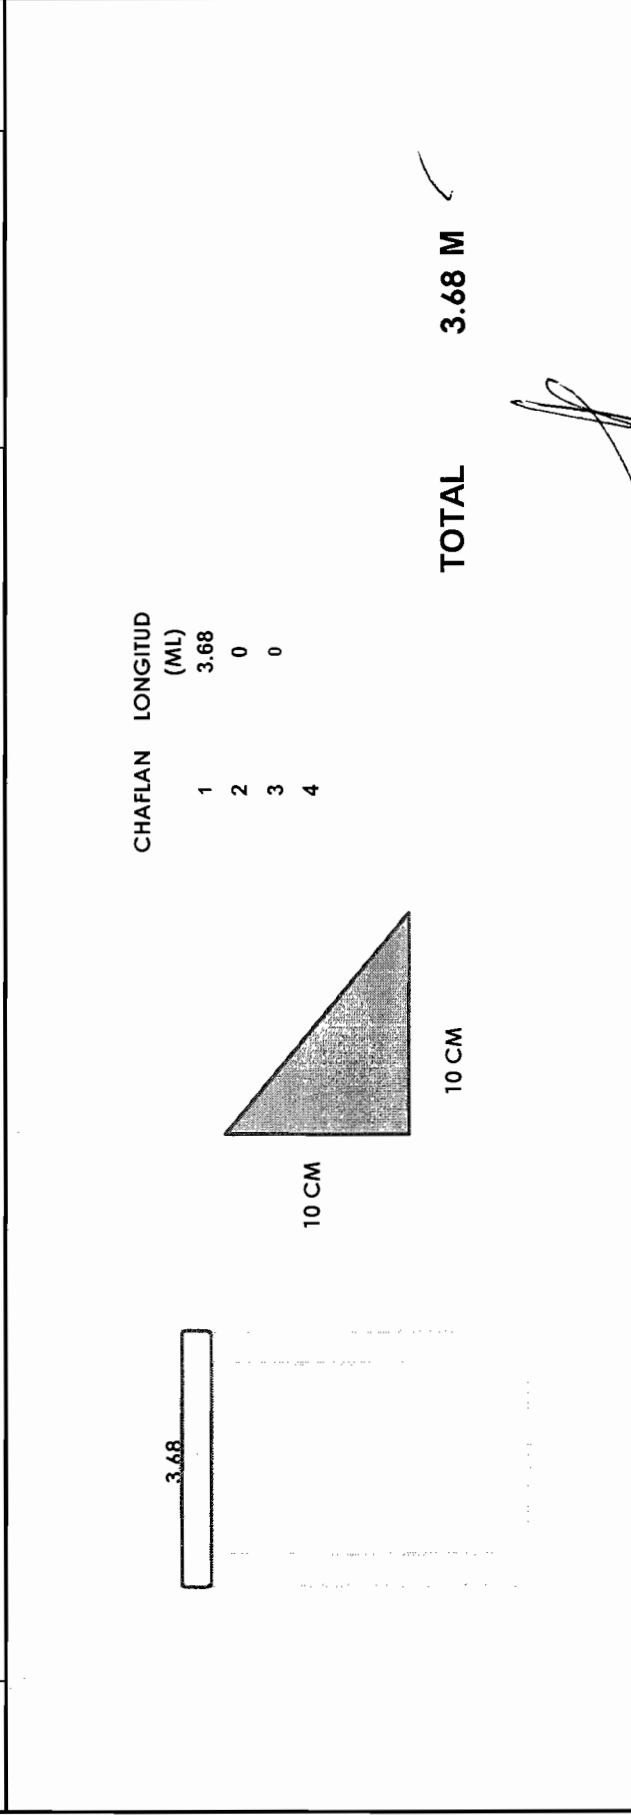

RESIDENTE DE OBRA
 ING. GLORIA MARTINEZ RODRIGUEZ


CONSTRUCTORA PROURVIKA S.A DE C.V
 ING. IVAN SILVA RUIZ

Este programa y/o proyecto de inversion es de carácter público, no es patrocinado ni promovido por partido político alguno, por partido político alguno, y sus recursos provienen de los impuestos que pagan todos los contribuyentes. Está prohibido el uso de este programa y/o proyecto de inversión con fines políticos, electorales, de lucro y otros distintos a los establecidos. Quien haga uso indebido de los recursos de este programa y/o proyecto de inversión, deberá ser denunciado y sancionado de acuerdo con la ley aplicable y ante la autoridad competente.

MUNICIPIO DE CHIHUAHUA

OBRA:	CONSTRUCCION DE CUARTOS EN DISTINTOS PUNTOS DE LA CIUDAD, ZONA 1.	
BENEFICIARIO:	PAULA SIGALA	05 DE MARZO DEL 2017
DOMICILIO:	PRIV. DEL DESIERTO DE SONORA # 3311 COL EL PORVENIR	FECHA:
		PERIODO:
		01/01/2017 AL 05/03/2017
		No. CONTRATO: 200/2016
		No. ESTIMACION: 3 (TRES DE CONVENIO)

CLAVE	CONCEPTO : Construccion de chaflan de 10 cms de altura por 10 cms de ancho con mortero-cemento arena incluye: materiales, desperdicios de los materiales, andamios, mano de obra, herramientas y todo lo necesario para su correcta ejecucion P.U.O.T.	VOLUMEN TOTAL DE CONCEPTO
EXT.10		4.20
		ML

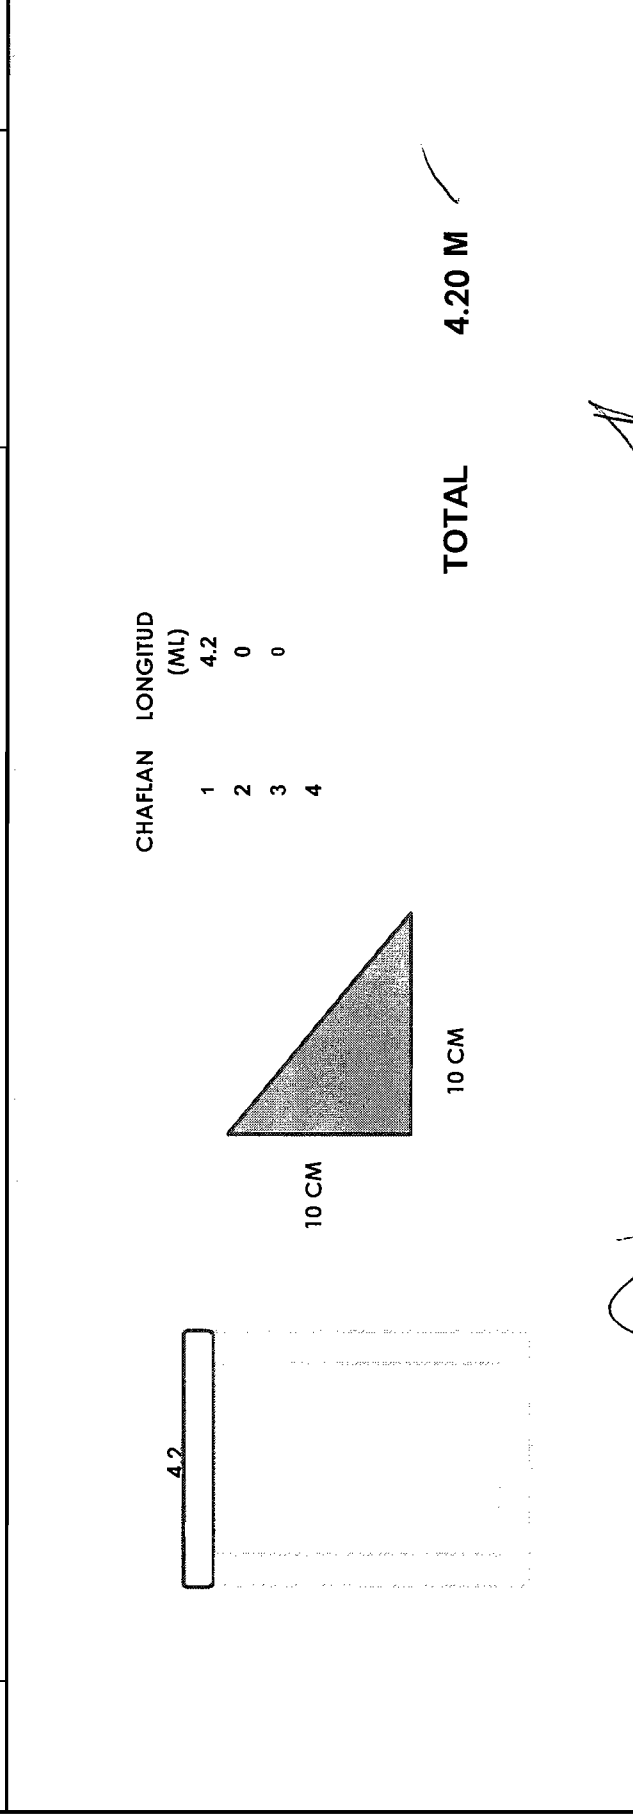

RESIDENTE DE OBRA
ING. GLORIA MARTINEZ RODRIGUEZ

CONSTRUCTORA PROURVIKA S.A.DE C.V
ING. IVAN SILVA RUIZ


Este programa y/o proyecto de inversión es de carácter público, no es patrocinado ni promovido por partido político alguno, por partido político alguno y sus recursos ~~proviene~~ ~~proviene~~ de los impuestos que pagan todos los contribuyentes. Está prohibido el uso de este programa y/o proyecto de inversión con fines políticos, electorales, de lucro y otros distintos a los establecidos. Quien haga uso indebido de los ~~recursos~~ ~~recursos~~ de este programa y/o proyecto de inversión, deberá ser denunciado y sancionado de acuerdo con la ley aplicable y ante la autoridad competente.

GENERAL DOR

PROURVIKA S.A DE C.V
MUNICIPIO DE CHIHUAHUA

OBRA: CONSTRUCCION DE CUARTOS EN DISTINTOS PUNTOS DE LA CIUDAD, ZONA 1.
BENEFICIARIO: LORIBELLA PAREDES RUIZ
DOMICILIO: C. MINERAL DEL VALLECILLO # 15516 COL FRACC REAL DE MINAS
FECHA: 05 DE MARZO DEL 2017
PERIODO: 01/01/2017 AL 05/03/2017
No. CONTRATO: 200/2016
No. ESTIMACION: 3 (TRES DE CONVENIO)

CLAVE	CONCEPTO :	VOLUMEN TOTAL DE CONCEPTO	ML
EXT.10	Construccion de chaflan de 10 cms de altura por 10 cms de ancho con mortero-cemento arena incluye:materiales, desperdicios de los materiales, andamios, mano de obra, herramientas y todo lo necesario para su correcta ejecucion P.U.O.T.	10.55	ML

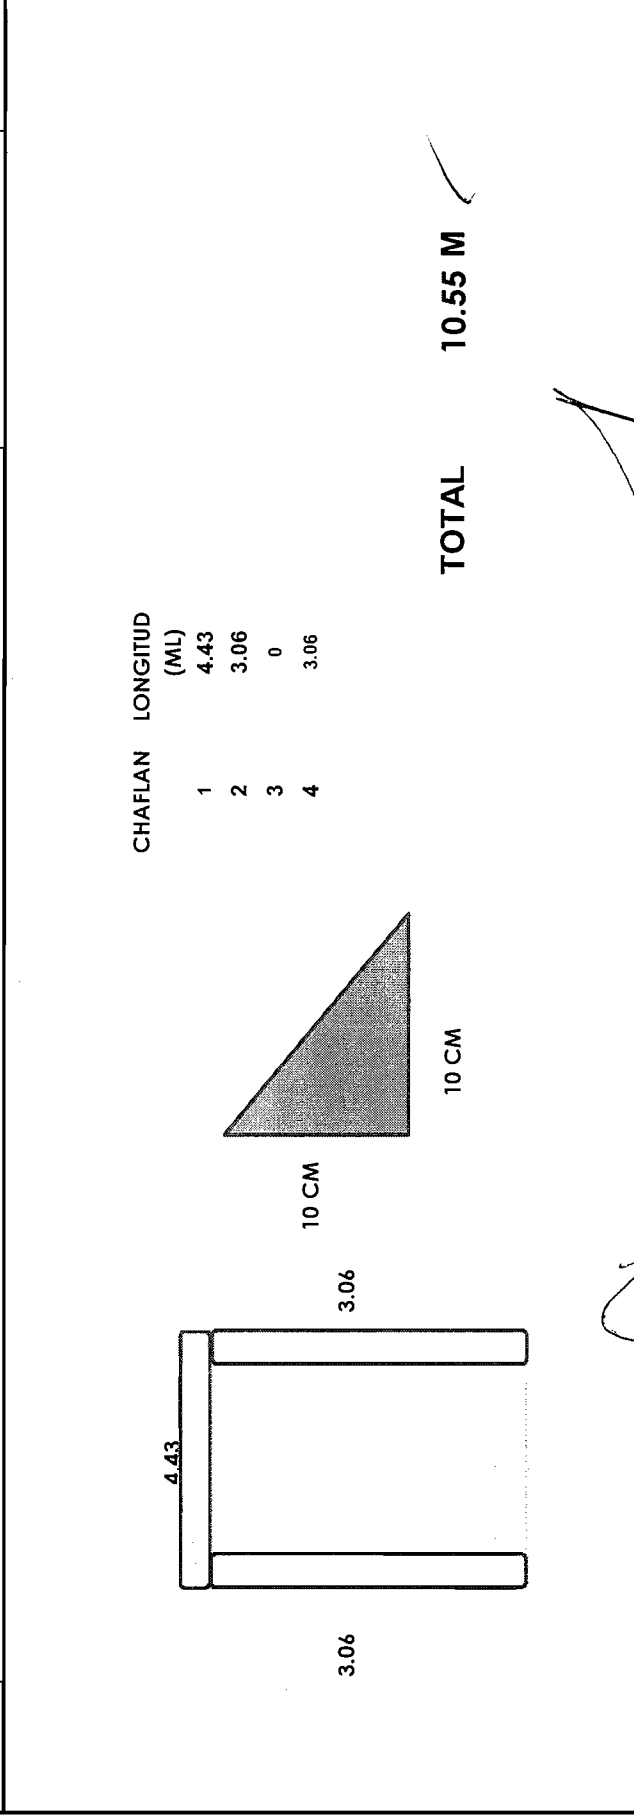

RESIDENTE DE OBRA
ING. GLORIA MARTINEZ RODRIGUEZ

CONSTRUCTORA PROURVIKA S.A DE C.V
ING. IVAN SILVA RUIZ

Este programa y/o proyecto de inversión es de carácter público, no es patrocinado ni promovido por partido político alguno, no es patrocinado ni promovido por partido político alguno, y sus recursos provienen de los impuestos que pagan todos los contribuyentes. Está prohibido el uso de este programa y/o proyecto de inversión con fines políticos, electorales, de lucro y otros distintos a los establecidos. Quien haga uso indebido de los recursos de este programa y/o proyecto de inversión, deberá ser denunciado y sancionado de acuerdo con la ley aplicable y ante la autoridad competente.

GENERADOR


PROURVIKA S.A DE C.V
MUNICIPIO DE CHIHUAHUA

OBRA: CONSTRUCCION DE CUARTOS EN DISTINTOS PUNTOS DE LA CIUDAD, ZONA 1.
BENEFICIARIO: YRALDA JEYSSY CONTRERAS ARAGON
DOMICILIO: C. ARNO # 2024 COL RIVERAS DEL SACRAMENTO
FECHA: 05 DE MARZO DEL 2017
PERIODO: 01/01/2017 AL 05/03/2017
No. CONTRATO: 200/2016
No. ESTIMACION: 3 (TRES DE CONVENIO)

CLAVE	CONCEPTO :	VOLUMEN TOTAL DE CONCEPTO
EXT.10	Construccion de chaflan de 10 cms de altura por 10 cms de ancho con mortero-cemento arena incluye:materiales, desperdicios de los materiales, andamios, mano de obra, herramientas y todo lo necesario para su correcta ejecucion P.U.O.T.	11.27 ML

CHAFLAN LONGITUD (ML)

- | | |
|---|------|
| 1 | 3.85 |
| 2 | 3.71 |
| 3 | 0 |
| 4 | 3.71 |

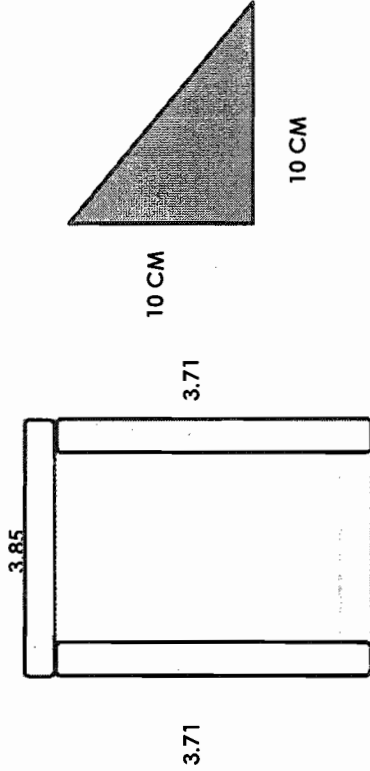

TOTAL 11.27 M

RESIDENTE DE OBRA
ING. GLORIA MARTINEZ RODRIGUEZ

CONSTRUCTORA PROURVIKA S.A.DE C.V
ING. IVAN SILVA RUIZ

Este programa y/o proyecto de inversión es de carácter público, no es patrocinado ni promovido por partido político alguno, por partido político alguno, y sus recursos provienen de los impuestos que pagan todos los contribuyentes. Está prohibido el uso de este programa y/o proyecto de inversión con fines políticos, electorales, de lucro y otros distintos a los establecidos. Quien haga uso indebido de los recursos de este programa y/o proyecto de inversión, deberá ser denunciado y sancionado de acuerdo con la ley aplicable y ante la autoridad competente.

MUNICIPIO DE CHIHUAHUA

CONSTRUCCION DE CUARTOS EN DISTINTOS PUNTOS DE LA CIUDAD, ZONA 1.

OBRA:

BENEFICIARIO: PAULA SIGALA

DOMICILIO: PVD. DESIERTO DE SONORA 3311 COL. EL PORVENIR

FECHA: 05 DE MARZO DEL 2017

PERIODO: 01/01/2017 AL 05/03/2017

No. CONTRATO: 200/2016

No. ESTIMACIÓN: 3 (TRES DE CONVENIO)

Testigo fotografico cuarto adosado



RESIDENTE DE OBRA

ING. GLORIA MARTINEZ RODRIGUEZ

CONSTRUCTORA PROURVIKA S.A. DE C.V

ING. IVAN SILVA RUIZ

Este programa y/o proyecto de inversión es de carácter público, no es patrocinado ni promovido por partido político alguno, y sus recursos provienen de los impuestos que pagan todos los contribuyentes. Está prohibido el uso de este programa y/o proyecto de inversión con fines políticos, electorales, de lucro y otros distintos a los establecidos. Quien haga uso indebido de los recursos de este programa y/o proyecto de inversión, deberá ser denunciado y sancionado de acuerdo con la ley aplicable y ante la autoridad competente.

GENERADOR

PROURVIKA S.A. DE C.V.

MUNICIPIO DE CHIHUAHUA

CONSTRUCCION DE CUARTOS EN DISTINTOS PUNTOS DE LA CIUDAD, ZONA 1.

OBRA:

FECHA: 05 DE MARZO DEL 2017

PERIODO: 01/01/2017 AL 05/03/2017


BENEFICIARIO: MARTHA CHAPARRO RODRIGUEZ

No. CONTRATO: 200/2016

DOMICILIO: METALURGICA NACIONAL 623 COL JUAN GUERECIA

No. ESTIMACION: 3 (TRES DE CONVENIO)

Testigo fotografico cuarto adosado

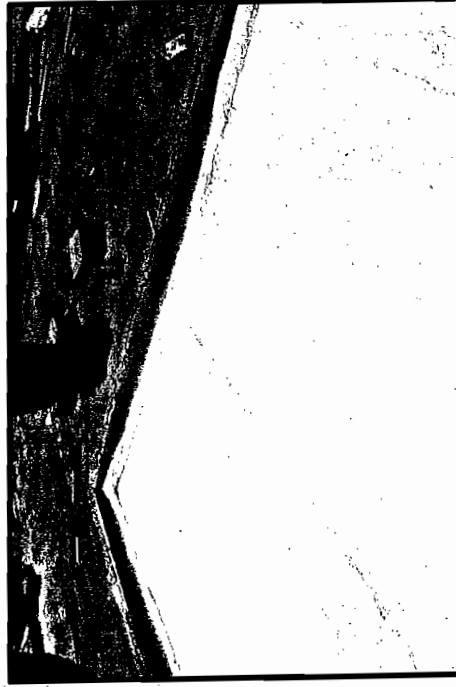

RESIDENTE DE OBRA
ING. GLORIA MARTINEZ RODRIGUEZ

CONSTRUCTORA PROURVIKA S.A. DE C.V.
ING. IVAN SILVA RUIZ

Este programa y/o proyecto de inversión es de carácter público, no es patrocinado ni promovido por partido político alguno, y sus recursos provienen de los impuestos que pagan todos los contribuyentes. Está prohibido el uso de este programa y/o proyecto de inversión con fines políticos, electorales, de lucro y otros distintos a los establecidos. Quien haga uso indebido de los recursos de este programa y/o proyecto de inversión, deberá ser denunciado y sancionado de acuerdo con la ley aplicable y ante la autoridad competente.

GENERADOR

PROURVIKA S.A DE C.V

MUNICIPIO DE CHIHUAHUA

CONSTRUCCION DE CUARTOS EN DISTINTOS PUNTOS DE LA CIUDAD, ZONA 1.

OBRA:

BENEFICIARIO: CESAR LARA SILOBO

DOMICILIO: C. DEL YESO #3501 COL: LADRILLERAS DEL NORTE

FECHA: 05 DE MARZO DEL 2017

PERIODO: 01/01/2017 AL 05/03/2017

Nº. CONTRATO: 200/2016

Nº. ESTIMACION: 3 (TRES DE CONVENIO)

Testigo fotografico cuarto adosado



RESIDENTE DE OBRA

ING. GLORIA MARTINEZ RODRIGUEZ

CONSTRUCTORA PROURVIKA S.A DE C.V

ING. IVAN SILVA RUIZ

Este programa y/o proyecto de inversión es de carácter público, no es patrocinado ni promovido por partido político alguno, por partido político alguno, y sus recursos provienen de los impuestos que pagan todos los contribuyentes. Está prohibido el uso de este programa y/o proyecto de inversión con fines políticos, electorales, de lucro y otros distintos a los establecidos. Quien haga uso indebido de los recursos de este programa y/o proyecto de inversión, deberá ser denunciado y sancionado de acuerdo con la ley aplicable y ante la autoridad competente.

GENERADOR

PROURVIKA S.A DE C.V

MUNICIPIO DE CHIHUAHUA

CONSTRUCCION DE CUARTOS EN DISTINTOS PUNTOS DE LA CIUDAD, ZONA 1.

OBRA:

BENEFICIARIO: HEREDIA TERRAZAS DOLORES

DOMICILIO: C. TUPAMAROS #207 COL. VICENTE GUERRECA

FECHA: 05 DE MARZO DEL 2017

PERIODO: 01/01/2017 AL 05/03/2017

Nº: CONTRATO: 200/2016

Nº: ESTIMACION: 3 (TRES DE CONVENIO)

Testigo fotografico cuarto adosado



RESIDENTE DE OBRA

ING. GLORIA MARTINEZ RODRIGUEZ

CONSTRUCTORA PROURVIKA S.A DE C.V

ING. IVAN SILVA RUIZ

Este programa y/o proyecto de inversión es de carácter público, no es patrocinado ni promovido por partido político alguno, y sus recursos provienen de los impuestos que pagan todos los contribuyentes. Está prohibido el uso de este programa y/o proyecto de inversión con fines políticos, electorales, de lucro y otros distintos a los establecidos. Quien haga uso indebido de los recursos de este programa y/o proyecto de inversión, deberá ser denunciado y sancionado de acuerdo con la ley aplicable y ante la autoridad competente.

GENERADOR

PROURVIKA S.A DE C.V.
MUNICIPIO DE CHIHUAHUA

CONSTRUCCION DE CUARTOS EN DISTINTOS PUNTOS DE LA CIUDAD, ZONA 1.

FECHA: 05 DE MARZO DEL 2017.
PERIODO: 01/01/2017 AL 05/03/2017
No. CONTRATO: 200/2016
No. ESTIMACION: 3 (TRES DE CONVENIO)

OBRA:

BENEFICIARIO: CARLOS GUSTAVO CHAVIRA GOMEZ
DOMICILIO: C. RIO GUADIANA #1810 COL. RIVERAS DE SACRAMENTO

Testigo fotografico cuarto adosado



RESIDENTE DE OBRA

ING. GLORIA MARTINEZ RODRIGUEZ

CONSTRUCTORA PROURVIKA S.A DE C.V

ING. WAN SILVA RUIZ

Este programa y/o proyecto de inversión es de carácter público, no es patrocinado ni promovido por partido político alguno, por partido político alguno, y sus recursos provienen de los impuestos que pagan todos los contribuyentes. Está prohibido el uso de este programa y/o proyecto de inversión con fines políticos, electorales, de lucro y otros distintos a los establecidos. Quien haga uso indebido de los recursos de este programa y/o proyecto de inversión, deberá ser denunciado y sancionado de acuerdo con la ley aplicable y ante la autoridad competente.

GENERADOR

PROURVIKA S.A. DE C.V.

MUNICIPIO DE CHIHUAHUA

CONSTRUCCION DE CUARTOS EN DISTINTOS PUNTOS DE LA CIUDAD, ZONA 1.

OBRA:

BENEFICIARIO: LAURENCIA OFELIA FERNANDEZ ALDACO

DOMICILIO: C. ANTONIO #1206 COL. JUAN GUERRECA


FECHA: 05 DE MARZO DEL 2017

PERIODO: 01/01/2017 AL 05/03/2017

No. CONTRATO: 200/2016

No. ESTIMACION: 3 (TRES DE CONVENIO)

Testigo fotografico cuarto adosado

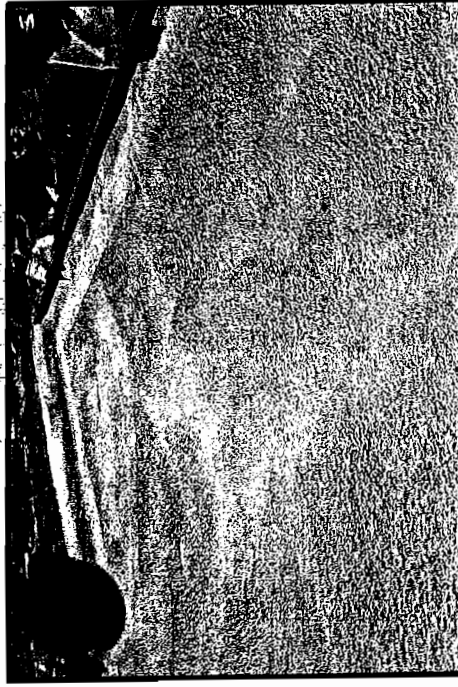

RESIDENTE DE OBRA
ING. GLORIA MARTINEZ RODRIGUEZ

CONSTRUCCION PROURVIKA S.A. DE C.V.
ING. IVAN SILVA RUIZ

Este programa y/o proyecto de inversión es de carácter público, no es patrocinado ni promovido por partido político alguno, por partido político alguno, y sus recursos provienen de los impuestos que pagan todos los contribuyentes. Está prohibido el uso de este programa y/o proyecto de inversión con fines políticos, electorales, de lucro y otros distintos a los establecidos. Quien haga uso indebido de los recursos de este programa y/o proyecto de inversión, deberá ser denunciado y sancionado de acuerdo con la ley aplicable y ante la autoridad competente.

GENERADOR

PROURVIKA S.A DE C.V

MUNICIPIO DE CHIHUAHUA

CONSTRUCCION DE CUARTOS EN DISTINTOS PUNTOS DE LA CIUDAD, ZONA 1.

OBRA: .05 DE MARZO DEL 2017
BENEFICIARIO: MARIA DEL REFUGIO SANCHEZ URBINA
DOMICILIO: C. CDP #611 COL. 20 ANIVERSARIO
PERIODO: 01/01/2017 AL 05/03/2017
No. CONTRATO: 200/2016
No. ESTIMACION: 3 (TRES DE CONVENIO)

Testigo fotografico cuarto adosado



RESIDENTE DE OBRA
ING. GLORIA MARTINEZ RODRIGUEZ

CONSTRUCTORA PROURVIKA S.A DE C.V
ING. IVAN SILVA RUIZ

Este programa y/o proyecto de inversión es de carácter público, no es patrocinado ni promovido por partido político alguno, por partido político alguno, y sus recursos provienen de los impuestos que pagan todos los contribuyentes. Está prohibido el uso de este programa y/o proyecto de inversión con fines políticos, electorales, de lucro y otros distintos a los establecidos. Quien haga uso indebido de los recursos de este programa y/o proyecto de inversión, deberá ser denunciado y sancionado de acuerdo con la ley aplicable y ante la autoridad competente.