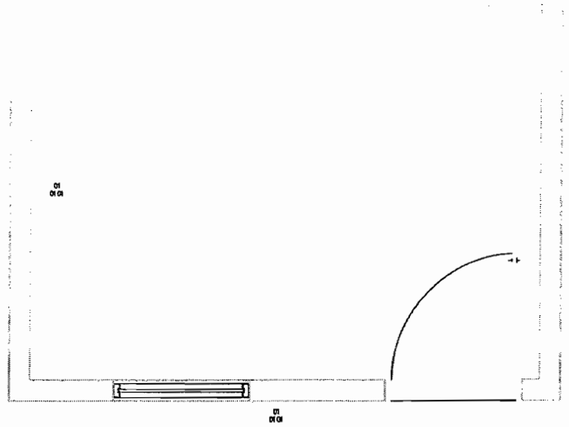

BASE	INTERMEDIO	FINAL
01. MURO DE BLOCK DE CONCRETO DE 0.15X0.20X0.40 M. JUNTEADO CON MORTERO ARENA PROPORCION 1:4 COLOCADO A PLOMO Y REGLA	01. APLANADO EN MURO A PLOMO Y REGLA, ACABADO PULIDO FINO CON MEZCLA CEMENTO ARENA 1:4 DE 1.5 CMS ESPESOR.	01. PINTURA COLORES BASICOS PARA SUPERFICIE NUEVA EN APLANADO PULIDO FINO EN MUROS.
02. PISO DE CONCRETO HIDRAULICO CON F'C= 150KG/CM2 DE 8CMS DE ESPESOR.	02. PULIDO CON LLANTA MECANICA.	

C6 | PLANTA DE ACABADOS | ESC 1:20

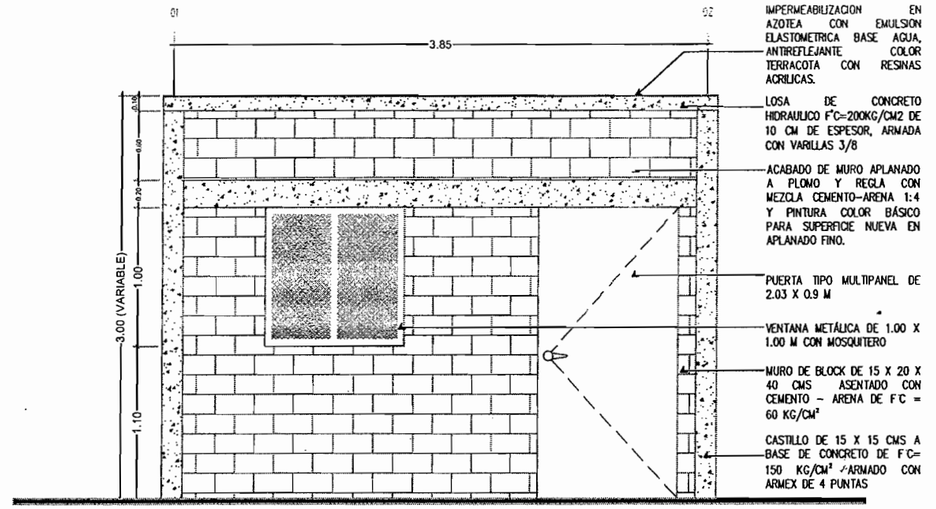

C3 | ALZADO PRINCIPAL | ESC 1:20

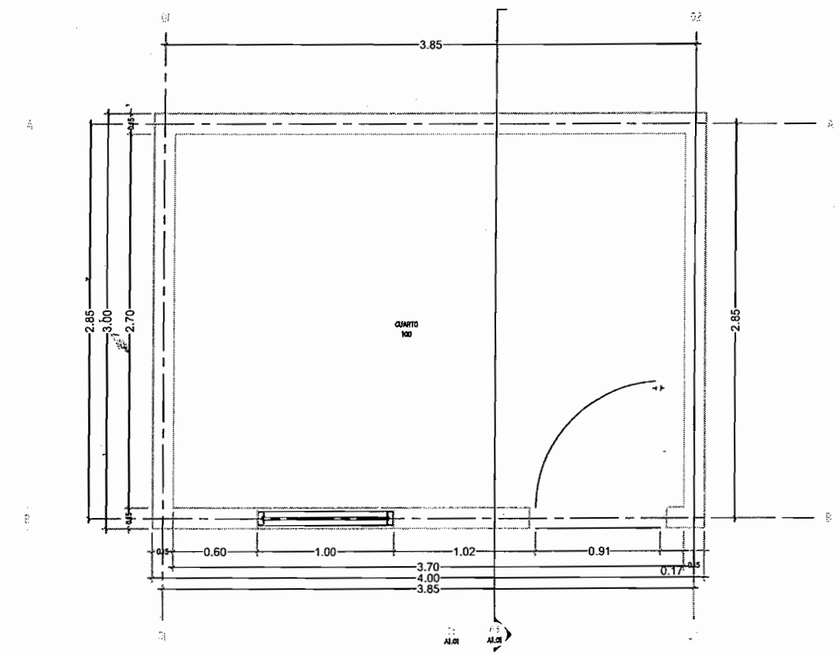

A6 | PLANTA ARQUITECTONICA | ESC 1:20

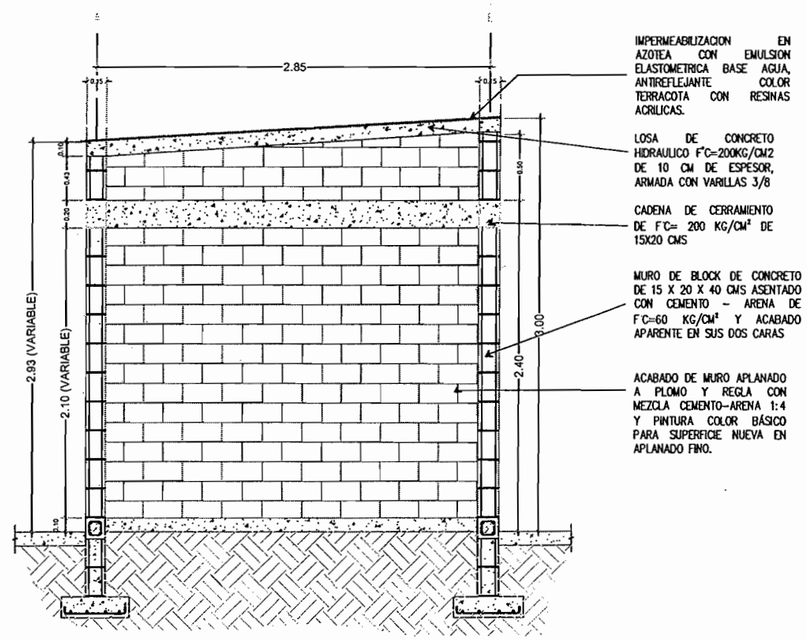

A3 | CORTE A-A' | ESC 1:20

AYUNTAMIENTO CHIHUAHUA

CROQUIS DE LOCALIZACION

NORTE

OBSERVACIONES

1.- LAS COTAS RIGEN AL DIBUJO

2.- VERIFICAR EN VELEVEN OBRA

3.- VERIFICAR COTAS EN OBRA

CONTROL DE REVISIONES:

No.	FECHA	OBSERVACIONES
1		
2		
3		
4		
5		

PROYECTO
PROTOTIPO DE CUARTO
4.00 X 3.00 MTS

UBICACIÓN
COLONIAS EN DISTINTOS PUNTOS DE LA CIUDAD

SUPERVISOR | FECHA AGOSTO 2015

CONTENIDO DE PLANO
PLANTAS, ALZADO Y CORTE

PROYECTÓ
DEPARTAMENTO DE ESTUDIOS Y PROYECTOS

ESCALA INDICADAS	ACOTACION MILIMOS
DIBUJO PROYECTOS	REVISO PROYECTOS

NUMERO DE PLANO
A1.01

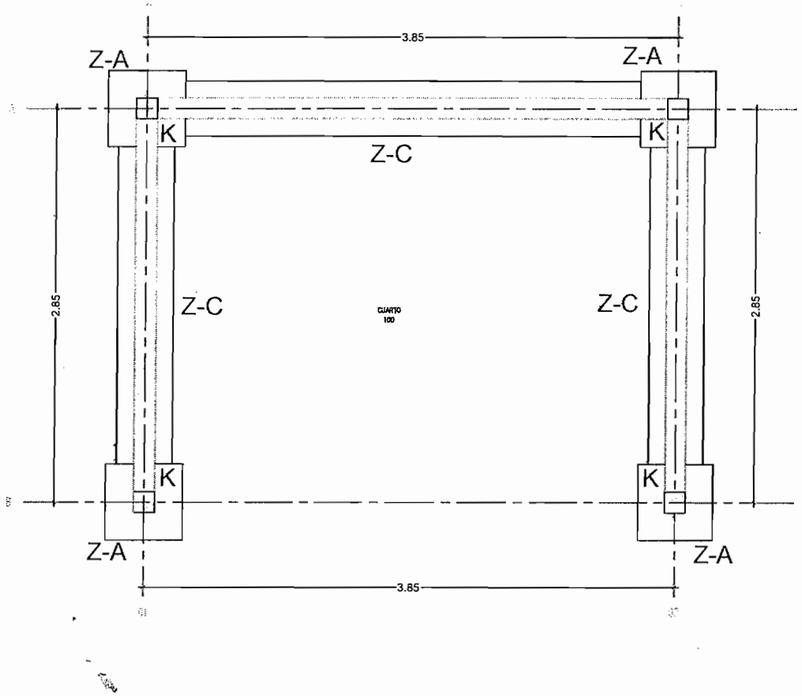

A6 PLANTA DE CIMENTACION — ESC 1:20

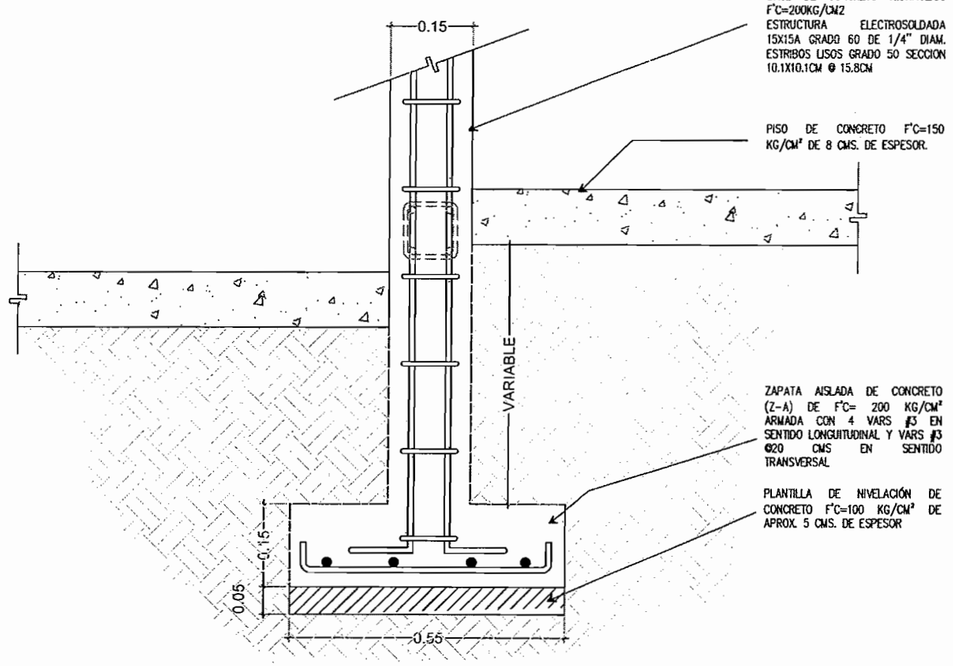

A3 DETALLE DE ZAPATA AISLADA (Z-A) — ESC 1:5

AYUNTAMIENTO CHIHUAHUA

CROQUIS DE LOCALIZACION

NORTE

OBSERVACIONES
01. LAS COTAS RIGEN AL DIBUJO
02. VERIFICAR MEDIDAS EN OBRA
03. VERIFICAR COTAS EN OBRA

CONTROL DE REVISIONES:

No.	FECHA	OBSERVACIONES
1	----	----------
2	----	----------
3	----	----------
4	----	----------
5	----	----------
6	----	----------

PROYECTO:
PROTOTIPO DE CUARTO
4.00 X 3.00 MTS

UBICACION:
COLONIAS EN DISTINTOS PUNTOS DE LA CIUDAD

SUPERFICIE — FECHA AGOSTO 2016

CONTIENE DE PLANO:
PLANTA CIMENTACION Y DETALLES

PROYECTO:
DEPARTAMENTO DE ESTUDIOS Y PROYECTOS

ESCALA: INDICADAS	ACOTACION: METROS
DIBUJO: PROYECTOS	REVISO: PROYECTOS

NUMERO DE PLANO:
A1.02

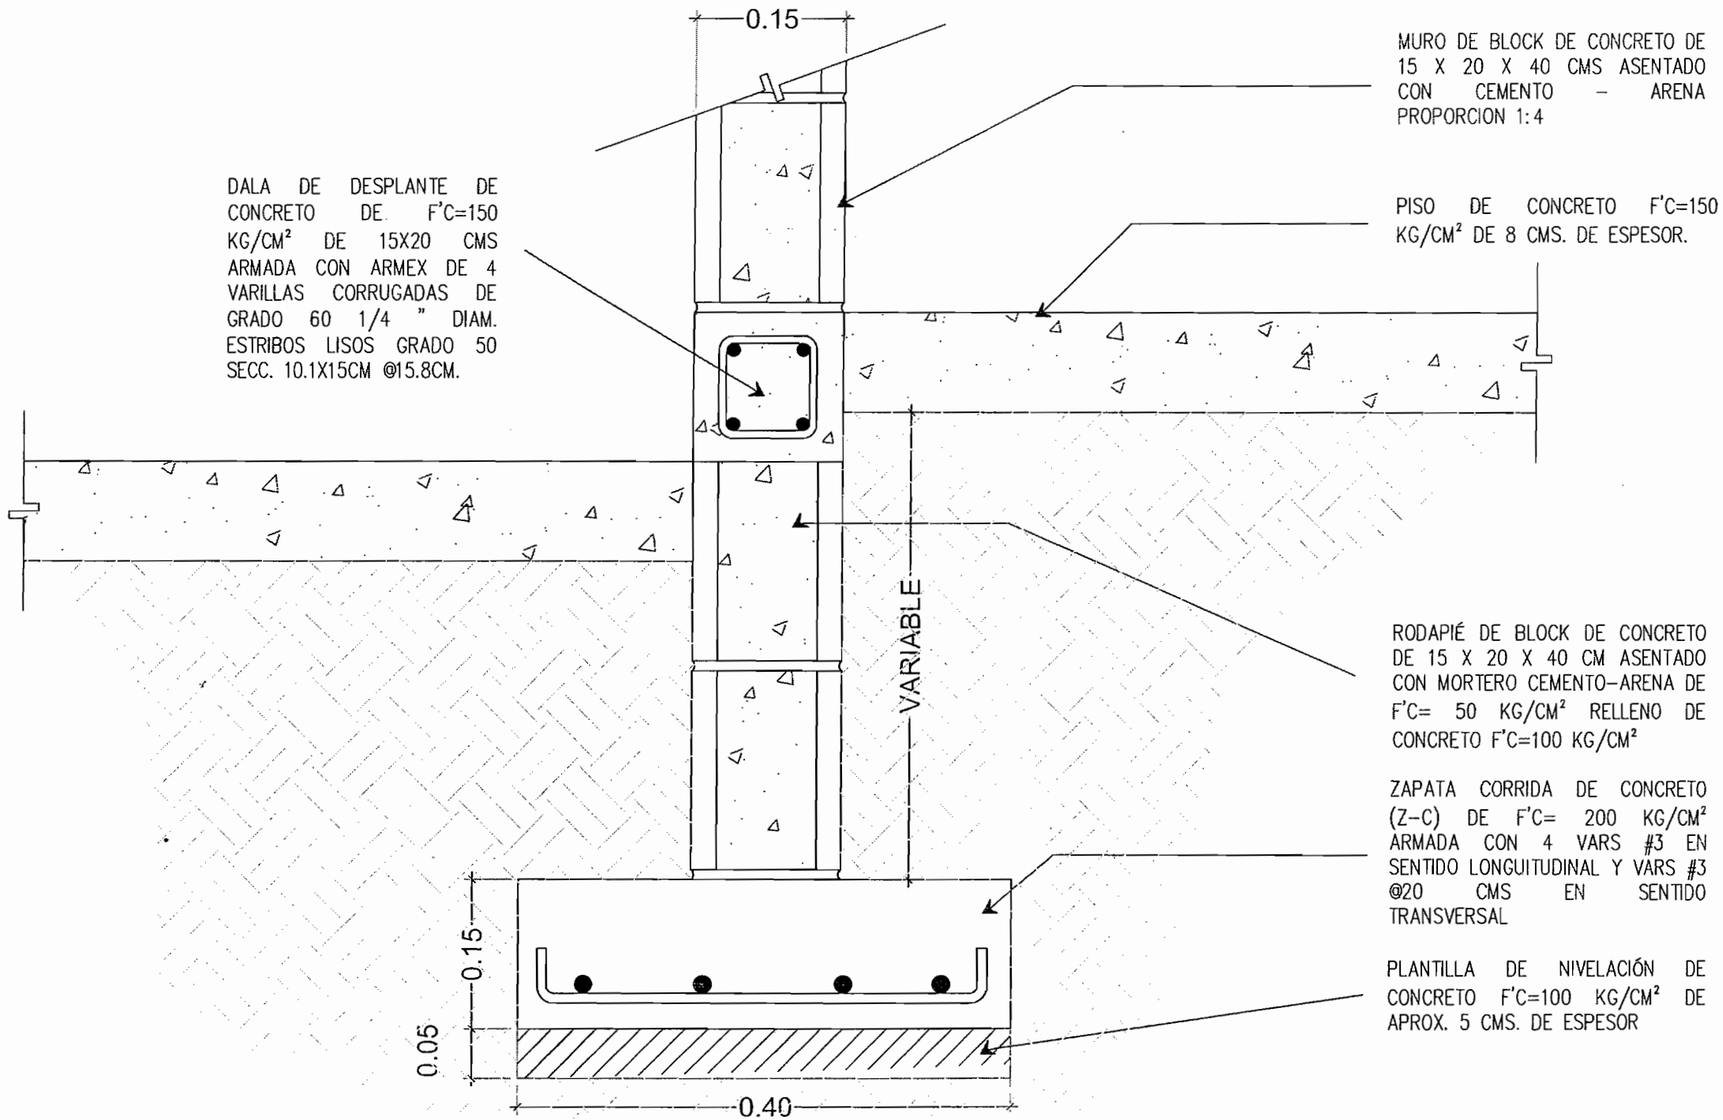

AYUNTAMIENTO CHIHUAHUA

CROQUIS DE LOCALIZACION

NORTE

OBSERVACIONES:
01. LAS COTAS RIGEN AL DIBUJO
02. VERIFICAR NIVELES EN OBRA
03. VERIFICAR COTAS EN OBRA

CONTROL DE REVISIONES

No.	FECHA	OBSERVACIONES
1		
2		
3		
4		
5		
6		

PROYECTO: PROTOTIPO DE CUARTO 4.00 X 3.00 MTS

UBICACION: EJECUTADO EN DISTINTOS PUNTOS DE LA CIUDAD

SUPERVISO: FECHA: AGOSTO/2018

CONTENIDO DE PLANO: PLANTA CIMENTACION Y DETALLES

PROYECTO: DEPARTAMENTO DE ESTUDIOS Y PROYECTOS

ESCALA	INDICADAS	ACOTACION	METROS
DIBUJO	PROYECTOS	REVISO	PROYECTOS

NUMERO DE PLANO: A1.02