

# CÉDULA DE INFORMACIÓN BÁSICA POR PROYECTO

EXP: 0523/16

FECHA: 16/AGO/2016

RESPONSABLE: DEPARTAMENTO DE CONSTRUCCIÓN

FONDO DE INVERSIÓN: Programa de Infraestructura, Vertiente Espacios Públicos y Participación Comunitaria 2016


## I.- IDENTIFICACIÓN DE LA OBRA

NOMBRE DE LA OBRA O ACCIÓN : PARQUE PLAN DE AYALA, UBICADO EN CALLE CLASE OBRERA Y CALLE VIVA VILLA, COL. RANCHERÍA JUÁREZ

ESTADO: CHIHUAHUA

MUNICIPIO: CHIHUAHUA

LOCALIDAD: CHIHUAHUA

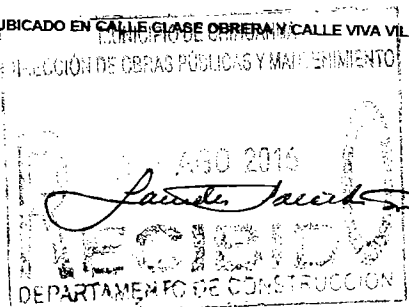

## II.- PROYECTO ESPECIAL

CLAVE

NOMBRE

## III.- COMPROMISO GOBERNADOR

| CLAVE |
|-------|
| 39    |
|       |
|       |

NOMBRE DEL COMPROMISO

Impulsar la práctica del deporte, con infraestructura y apoyos.

OBJETO DEL GASTO  
(solo Dependencias del Ejecutivo)

4241

## IV.- CARACTERÍSTICAS DE LA EJECUCIÓN DE OBRA

ESTATUS: NUEVA (X) PROCESO ( )  
 TIPO DE OBRA O ACCIÓN: CONSTRUCCIÓN (X) AMPLIACIÓN ( ) REHABILITACIÓN ( ) EQUIPAMIENTO ( )  
 MODALIDAD DE EJECUCIÓN: CONTRATO (X) ADMINISTRACIÓN DIRECTA ( )  
 DEPENDENCIA EJECUTORA: DIRECCIÓN DE OBRAS PÚBLICAS MUNICIPALES

GEOREFERENCIACIÓN

LATITUD: 28° 36' 00.30" N  
 LONGITUD: 105° 59' 59.00" O

## V.- INVERSIONES

| INVERSIÓN            | ESTRUCTURA FINANCIERA |              |         |           |              |               |          |         |          |         |
|----------------------|-----------------------|--------------|---------|-----------|--------------|---------------|----------|---------|----------|---------|
|                      | TOTAL                 | FEDERAL      | ESTATAL | MUNICIPAL |              | BENEFICIARIOS |          | OTROS   |          |         |
|                      |                       |              |         | DESC.     | DIRECTA      |               | EFECTIVO | ESPECIE | EFECTIVO | ESPECIE |
|                      |                       |              |         |           | EFECTIVO     | ESPECIE       |          |         |          |         |
| A) COSTO TOTAL       | 2,000,000.00          | 1,000,000.00 |         |           | 1,000,000.00 |               |          |         |          |         |
| B) EJERCIDO ANTERIOR | 0.00                  | 0.00         |         |           | 0.00         |               |          |         |          |         |
| C) ESTE EJERCICIO    | 2,000,000.00          | 1,000,000.00 |         |           | 1,000,000.00 |               |          |         |          |         |
| D) SALDO (A - B - C) | 0.00                  | 0.00         |         |           | 0.00         |               |          |         |          |         |

## VI.- METAS Y BENEFICIARIOS DEL PROYECTO

|                        | METAS    |                  |        |
|------------------------|----------|------------------|--------|
|                        | CANTIDAD | UNIDAD DE MEDIDA | %      |
| A) META TOTAL          | 1.00     | OBRA             | 100.00 |
| B) META ANTERIOR       | 0.00     | OBRA             | 0.00   |
| C) META ESTE EJERCICIO | 1.00     | OBRA             | 100.00 |
| D) META POR EJECUTAR   | 0.00     | OBRA             | 0.00   |

|                       | CANTIDAD | UNIDAD DE MEDIDA | HOMBRES | MUJERES | POR. INDÍGENA |
|-----------------------|----------|------------------|---------|---------|---------------|
| META DE BENEFICIARIOS | 5000     | HABITANTES       | 2000    | 3000    |               |

## VII.- VALIDACIÓN DE LA DEPENDENCIA NORMATIVA :

UNA VEZ QUE SE HA REVISADO EL EXPEDIENTE TÉCNICO, LA DEPENDENCIA VALIDA QUE: SI PROCEDE ( ) NO PROCEDE ( )

OBSERVACIONES:

Nombre y firma

## VIII.- DESCRIPCIÓN GENERAL DE LA OBRA :

PARQUE PLAN DE AYALA, UBICADO EN CALLE CLASE OBRERA Y CALLE VIVA VILLA, COL. RANCHERÍA JUÁREZ

# PRESIDENCIA MUNICIPAL DE CHIHUAHUA



## PARQUE PLAN DE AYALA, UBICADO EN CALLE CLASE OBRERA Y CALLE VIVA VILLA, COL. RANCHERIA JUÁREZ



DESCRIPCIÓN: PARQUE PLAN DE AYALA, UBICADO EN CALLE CLASE OBRERA Y CALLE VIVA VILLA, COL. RANCHERIA JUÁREZ

CARACTERÍSTICAS: PARQUE PLAN DE AYALA, INCLUYE:

|   |                            |   |                          |
|---|----------------------------|---|--------------------------|
| ✓ | 434.00 ML DE PINTURA       | ✓ | 10.00 BANCAS             |
| ✓ | 46.00 ML MALLA CICLONICA   | ✓ | 10.00 CESTOS DE BASURA   |
| ✓ | 2.00 CANASTAS PORTERIAS    | ✓ | 1.00 MODULO DE JUEGOS    |
| ✓ | 175.60 M2 DE BANQUETAS     | ✓ | 15.00 ENCINOS            |
| ✓ | 25.00 M2 DE RAMPAS         | ✓ | 1.00 PG GRADAS           |
| ✓ | 9.00 JUEGOS INFANTILES     | ✓ | 1.00 PG SISTEMA DE RIEGO |
| ✓ | 6.00 APARATOS DE EJERCICIO | ✓ | 1.00 PERGOLA             |

LATITUD: 28°36'00.30" N  
LONGITUD: 105°59'59.00" O

TIEMPO DE EJECUCIÓN: 4 MESES

INVERSIÓN DE LA OBRA: \$ 2,000,000.00 (I.V.A. INCLUIDO)

BENEFICIARIOS: 5,000 HABITANTES

ESTRUCTURA FINANCIERA:

|                 |
|-----------------|
| FEDERAL         |
| \$ 1,000,000.00 |

|         |
|---------|
| ESTATAL |
| \$ -    |

|                 |
|-----------------|
| MUNICIPAL       |
| \$ 1,000,000.00 |

SUPERVISOR: Construcción.

ENLACE PDM: 2.3.1.2

MODALIDAD: Contrato

ENLACE PDM: CONSTRUIR Y REHABILITAR PARQUES Y ÁREAS PÚBLICAS.

Localidad: **CHIHUAHUA**  
Municipio: **CHIHUAHUA, CHIH.**  
O b r a: **PARQUE PLAN DE AYALA, UBICADO EN CALLE CLASE OBRERA Y CALLE VIVA VILLA, COL. RANCHERIA JUÁREZ**

| Calendario de Ejecución de la Obra                                                            |                       |              |              |              |                       |
|-----------------------------------------------------------------------------------------------|-----------------------|--------------|--------------|--------------|-----------------------|
| Concepto                                                                                      | MESES                 |              |              |              | % Ponderado Acumulado |
|                                                                                               | 1                     | 2            | 3            | 4            |                       |
| PARQUE PLAN DE AYALA, UBICADO EN CALLE CLASE OBRERA Y CALLE VIVA VILLA, COL. RANCHERIA JUÁREZ | \$400,000.00          | \$600,000.00 | \$600,000.00 | \$400,000.00 | 1.0000                |
| <b>% de Avance Acumulado</b>                                                                  | 20.00%                | 30.00%       | 30.00%       | 20.00%       | <b>1.0000</b>         |
|                                                                                               | 20.00%                | 50.00%       | 80.00%       | 100.00%      |                       |
|                                                                                               | <b>\$2,000,000.00</b> |              |              |              | <b>1.0000</b>         |

| Calendario de Administración de los Recursos |              |                |                       |
|----------------------------------------------|--------------|----------------|-----------------------|
| Parcial                                      | \$400,000.00 | \$600,000.00   | \$400,000.00          |
| Acumulado                                    | \$400,000.00 | \$1,000,000.00 | <b>\$2,000,000.00</b> |

Localidad: **CHIHUAHUA**  
Municipio: CHIHUAHUA, CHIH.  
Obra: PARQUE PLAN DE AYALA, UBICADO EN CALLE CLASE OBRERA Y CALLE VIVA VILLA, COL. RANCHERIA JUÁREZ

# Resumen Presupuestal

| Concepto                      | Importe      |
|-------------------------------|--------------|
| 1.- PRELIMINARES Y OBRA CIVIL | \$315,994.45 |
| 2.- EQUIPAMIENTO              | \$800,010.30 |
| 3.- GRADAS EN TECHUMBRE       | \$125,132.39 |
| 4.- PERGOLA 1                 | \$154,780.63 |
| 5.- SISTEMA DE RIEGO          | \$79,512.00  |
| 6.- ALUMBRADO                 | \$197,882.58 |
| 7.- MURO PORTA-PLACA Y PLACA  | \$23,261.94  |
| 8.- LOGOTIPOS                 | \$15,120.00  |
| 9.- SEÑALETICA                | \$12,443.64  |

|               |                       |
|---------------|-----------------------|
| Sub total:    | \$1,724,137.93        |
| 16% I.V.A:    | \$275,862.07          |
| <b>Total:</b> | <b>\$2,000,000.00</b> |

Chihuahua, Chih., Agosto 2016

Localidad: **CHIHUAHUA**

Municipio: **CHIHUAHUA, CHIH.**

Obra: **PARQUE PLAN DE AYALA,UBICADO EN CALLE CLASE OBRERA Y CALLE VIVA VILLA, COL. RANCHERIA JUÁREZ**

# Presupuesto de Obra

| Clave    | Concepto   | Unidad | Cantidad | P. U.       | Importe     |
|----------|---|--------|----------|-------------|-------------|
| <b>1</b> | <b>PRELIMINARES Y OBRA CIVIL</b>   |        |          |             |             |
| 1.1      | Limpia,trazo y nivelacion   | m2     | 80.00    | \$8.83      | \$706.40    |
| 1.2      | Excavacion en material "b" hasta 1 mts. de profundidad a mano , incluye acarreo a un punto en obra.   | m3     | 5.68     | \$157.25    | \$893.18    |
| 1.3      | Demolicion de piso de concreto hasta 10 cms. de espesor incluye acarreo a un punto en la obra para su posterior retiro.   | m2     | 50.00    | \$69.00     | \$3,450.00  |
| 1.4      | Demolicion de resbaladero concreto armado inc. acarreo a un punto en obra para su posterior retiro.   | pieza  | 1.00     | \$1,763.99  | \$1,763.99  |
| 1.5      | Desmontaje de banca de concreto con recuperacion inc. excavacion, demoliciones y todo lo necesario para su correcto retiro.   | pieza  | 11.00    | \$213.97    | \$2,353.67  |
| 1.6      | Reparacion de juegos infantiles incluye soldadura, pintura, reposicion de piezas faltantes asi como lo necesario para su correcta reparacion y funcionamiento.   | pieza  | 3.00     | \$351.34    | \$1,054.02  |
| 1.7      | Suministro y aplicacion de pintura de esmalte marca comex en juegos infantiles inc. la preparacion de la superficie y todo lo necesario para su correcta aplicacion.   | lote   | 3.00     | \$405.82    | \$1,217.46  |
| 1.8      | Suministro y aplicacion de pintura de esmalte marca osel plata o similar en kiosko octagonal, incluye galvateja en ambos lados ,preparacion de la superficie y todo lo necesario para su correcta aplicacion.   | pieza  | 1.00     | \$7,491.18  | \$7,491.18  |
| 1.9      | Retiro de bancas metalicas en mal estado inc. excavacion, demoliciones y todo lo necesario para su desmontaje   | pieza  | 4.00     | \$213.97    | \$855.88    |
| 1.10     | Retiro de canasta-porteria de basquetbol inc. demoliciones y lo necesario para su correcto retiro   | pieza  | 2.00     | \$686.95    | \$1,373.90  |
| 1.11     | Retiro de malla ciclonica de 2 mts. de altura inc. desmonte y retiro fuera de obra.   | ml     | 48.00    | \$85.09     | \$4,084.32  |
| 1.12     | Retiro de malla ciclonica de 4 mts. de altura inc. desmonte y retiro fuera de obra.   | ml     | 46.00    | \$85.09     | \$3,914.14  |
| 1.13     | Suministro y aplicacion de pintura en tuberia de cerca de malla ciclonica de 2.00 y 4.00 mts. de altura incluye preparacion de la superficie y todo lo necesario para su correcta aplicacion.   | ml     | 94.00    | \$19.50     | \$1,833.00  |
| 1.14     | Suministro y colocacion de malla ciclonica galvanizada cal.10.5, 55x55 mm de 2.00 mts, estructurada con poste de linea de 2 1/2" ced. 30 (existente), barra superior e inferior de 1 5/8" ced.30 diametros exteriores solera de 1/8" x 1/2" en toda la longitud de la barra inferior soldada a la misma , soldadura en uniones, accesorios en arranques y pintura esmalte de aluminio en toda la tuberia.   | ml     | 48.00    | \$696.00    | \$33,408.00 |
| 1.15     | Suministro y colocacion de malla ciclonica galvanizada cal.10.5, 55x55 mm, de 4.00 mts, estructurada con poste de linea de 2 1/2" ced. 30 diametro exterior (existente), barra superior, intermedia e inferior de 1 5/8" ced.30 diametro exterior, solera de 1/8" x 1/2" en toda la longitud de la barra inferior soldada a la misma, soldadura en todas las uniones, accesorios en arranque y/o esquineros, incluye: pintura esmalte anticorrosiva de aluminio.   | ml     | 46.00    | \$1,176.00  | \$54,096.00 |
| 1.16     | Suministro y colocacion de canasta con porteria, modelo ftcps10 o similar en calidad de 1.60 mts. de largo y 1.20 mts. de alto, tablero fabricado a base de placa cal. 10, marco de ptc de 2" cal. 14, refuerzos de ptr 1 1/2", aro de varilla redonda 3/4", placa 3/16" y policarbonato de alto impacto, tubo de 3" ced. 30 , porteria: dimensiones de 2.90 mts. de largo, 2.0 mts. de alto, 1 mts. de fondo. fabricada con tubo de 3" ced. 30 y solera de 1/8" x 1 1/2", acabado en pintura electrostatica poliester poliuretano incluye: materiales, mano de obra, herramientay lo necesario para su correcta colocacion. | pieza  | 2.00     | \$39,730.00 | \$79,460.00 |

Localidad: **CHIHUAHUA**

Municipio: **CHIHUAHUA, CHIH.**

Obra: **PARQUE PLAN DE AYALA,UBICADO EN CALLE CLASE OBRERA Y CALLE VIVA VILLA, COL. RANCHERIA JUÁREZ**

# Presupuesto de Obra

| Clave | Concepto   | Unidad | Cantidad | P. U.       | Importe     |
|-------|---|--------|----------|-------------|-------------|
| 1.17  | Suministro y aplicación de pintura en línea de juego en cancha de futbol, 5 cms. de ancho incluye preparacion de la superficie, marca de pintura comex top-deportivo.   | ml     | 340.00   | \$24.82     | \$8,438.80  |
| 1.18  | Suministro y aplicacion de pintura de esmalte top deportivo o similar en areas de juego incluye: preparacion de la superficie para su correcta aplicacion.   | m2     | 70.00    | \$84.92     | \$5,944.40  |
| 1.19  | Aplanado de mortero cemento-arena de f'c=60 kg/cm2 en muro a plomo y regla acabado con plana.   | m2     | 320.00   | \$109.86    | \$35,155.20 |
| 1.20  | Suministro y aplicacion de pintura vinilica acrilica marca ossel plata inc. la preparacion de la superficie para su correcta aplicacion y sellador.   | m2     | 356.00   | \$48.24     | \$17,173.44 |
| 1.21  | Banqueta de concreto f'c=150 kg/cm2 de 8 cms. de espesor,acabado a vuelta de plana incluye afine,cimbra y membrana de curado   | m2     | 175.60   | \$225.77    | \$39,645.87 |
| 1.22  | Rampa de concreto F'c=150 Kg/cm2 de 10 cms de espesor, reforzada con malla 6-6/10-10, acabado a vuelta de plana, para conexión entre niveles, Incluye: limpieza, trazo y nivelacion, relleno, cimbra, descimbra, colado, curado y todo lo necesario para su correcta ejecución. P.U.O.T. (Todas las rampas para la circulación de personas construidas con recursos del Programa deberán de tener una pendiente máxima de 6%; y contar con la señalización podo táctil. Y tener pintado la nomenclatura de persona con discapacidad) | m2     | 25.00    | \$320.00    | \$8,000.00  |
| 1.23  | Retiro de escombros fuera de la obra   | m3     | 30.00    | \$122.72    | \$3,681.60  |
| 2     | <b>EQUIPAMIENTO</b>   |        |          |             |             |
| 2.1   | Suministro y colocacion de araña metalica modelo ftjiam10 o similar de 2.5 mts. de diametro y 1.70 mts. de altura fabricada a base de tubería de 1" ced. 30 , tubería de 7/8" cal. 18 y lamina cal. 14, calados del municipio y acabado con pintura electrostatica poliester horneada.   | pieza  | 2.00     | \$11,270.00 | \$22,540.00 |
| 2.2   | Suministro y colocacion de sube y baja modelo ftjbs10 de 2.80 mts. de largo , 1.80 mts. de ancho y 70 cms. de altura, fabricado con tubería de 2" ced. 30 , tubería de 1" ced. 30 y lamina cal. 14, acabado con pintura electrostatica poliester horneada y calados del municipio.   | pieza  | 2.00     | \$7,424.00  | \$14,848.00 |
| 2.3   | Suministro y colocacion de columpio canastilla de modelo ftjcd10 o similar de 2.80 mts. de largo, ancho 2.0 mts. y 2.10 mts. de altura, fabricado a base de tubería 3" ced. 30 y lamina calibre 14, doble canastilla, pintura electrostatica poliester horneada resistente a la interperie.   | pieza  | 2.00     | \$11,672.50 | \$23,345.00 |
| 2.4   | Suministro e instalacion de ejercitador caminadora flotante (doble) de 1.60 mts. de largo , ancho de 0.30 mts. y 1.20 mts. de altura. construida a base de tubo 4", tubo de 1 1/2" ced. 30, placa 3/16", acabado con pintura electrostatica poliester-poliuretano con capacidad para 2 personas.   | pza    | 2.00     | \$14,030.00 | \$28,060.00 |
| 2.5   | Suministro e instalacion de ejercitador de escaladora doble de 1.10 mts. de largo, 1.20 mts. de ancho y 1.60 de mts. alto. a base de tubo de 3" ced. 30. tubería de 1 1/2" ced. 30. perfil de 3"x 1 1/2" cal 14 y placa de 3/16", acabado con pintura electrostática poliester-poliuretano, con capacidad para 2 personas.   | pza    | 2.00     | \$10,925.00 | \$21,850.00 |
| 2.6   | Suministro e instalacion de aparato de ejercicio potro doble de 1.20 mts. de largo, 1.0 mts. ancho, alto 1.10 mts., elaborado en tubo de 2" , tubo de 1 1/2", de 1 1/4" y 1" ced. 30, acabado con pintura electrostatica poliester-poliuretano. capacidad para 2 personas.   | pza    | 2.00     | \$15,180.00 | \$30,360.00 |

Localidad: **CHIHUAHUA**

Municipio: **CHIHUAHUA, CHIH.**

Obra: **PARQUE PLAN DE AYALA, UBICADO EN CALLE CLASE OBRERA Y CALLE VIVA VILLA, COL. RANCHERIA JUÁREZ**

# Presupuesto de Obra

| Clave    | Concepto   | Unidad | Cantidad | P. U.        | Importe      |
|----------|---|--------|----------|--------------|--------------|
| 2.7      | Suministro y colocacion de banca artesanal g2, medidas de: 1.60 mts. de largo, (1.50 mts. area de asiento y respaldo, mas 2 descansa brazos de .50 mts. cada uno), area de asientos de 0.45 mts. de ancho, area de respaldos de 0.45 mts de ancho, altura total del nivel del piso a la parte superior de 0.90 mts. personalizadas con el sistema de calado los elementos de la administracion municipal y logotipo de sedatu ( en la parte del respaldo de arriba hacia abajo, en el segundo perfil las palabras h. ayuntamiento, en el tercer perfil el periodo de la dministracion, con numeros, 2013-2016, en uno de los costados lo siguiente: ayuntamiento chihuahua 2013-2016, en el otro costado logotipo de la administracion y las palabras construimos futuro. elaborada con tubo de 1 1/2" ced. 30, rolado en semicirculo para hacer las veces de soportes y descans, perfil de 2"x1", lamina cal. 14, solera de 1/8"x3", solera de 3/16"x2", soldadura de microalambre, sujecion a concreto con barren anclas, acabado con pintura electrostatica en polvo color rojo, banquetta de concreto f'c=150 kg/cm2, espesor 10 cms., acabado escobillado, excavacion, relleno, compactacion, en seccion de 1.00 x 2.00 mts. | pieza  | 20.00    | \$5,107.45   | \$102,149.00 |
| 2.8      | Suministro y colocacion de bote de basura modelo con tapa giratoria organico e inorganico de 40 cms. de diametro, 55 cms. de largo y 1.20 mts. de altura, fabricado con placa cal. 3/16", lamina cal. 14, tuberia 3" ced. 30, acabado con pintura electrostatica poliester horneada. incluye leyenda calada "por una cultura ecologica"   | pieza  | 10.00    | \$1,714.94   | \$17,149.40  |
| 2.9      | Suministro y colocacion de modulo de juego infantil chihuahua modelo ftjimjs22 o similar elaborado con plastico rotomoldeado, tuberia de acero ced. 30 y lamina y placa antiderrapante cal. 14, acabado con pintura electrostatica poliester-poliuretano consta de : 2 resbaladillas , 1 tobogan en espiral, puente pasadizo, barandales metalicos de proteccion, 2 torres con 2 domos.   | pieza  | 1.00     | \$248,054.40 | \$248,054.40 |
| 2.10     | Dentellon de concreto f'c=150 kg/cm2 de 15 cm ancho y 30 cms de altura acabado con orillero en esquinas superiores , inc. afine de superficie ,cimbra y membrana de curado.   | ml     | 100.00   | \$239.96     | \$23,996.00  |
| 2.11     | Suministro e instalacion de columpio para silla de ruedas, modelo CND-111DC marca Jumbo, tijera y travesaño 2 1/2" ced. 30, tijera en medio 1 1/4" ced. 30, base de silla de rejacero. Incluye: anclaje, instalación, mano de obra, herramienta y todo lo necesario para su correcta instalación.   | pza    | 2.00     | \$37,575.43  | \$75,150.86  |
| 2.12     | Suministro e instalacion de sube y baja con asiento para niños con discapacidad, modelo SB-5DC marca Jumbo, asientos de F.V., base 2 1/2" ced. 30, cinturón. Incluye: anclaje, instalación, mano de obra, herramienta y todo lo necesario para su correcta instalación.   | pza    | 1.00     | \$20,495.69  | \$20,495.69  |
| 2.13     | Suministro e instalacion de modulo de juegos infantil modelo ftjiej00, fabricado con estructura tubular de 2", 1 1/2", 1 1/4" y 1" ced. 30, cadena pulida de 1/4", acabado con pintura electrostatica poliester poliuretano, incluye: materiales, mano de obra, herramienta y lo necesario para su correcta ejecucion.   | pza    | 2.00     | \$70,852.00  | \$141,704.00 |
| 2.14     | Suministro y colocacion de encino de 2.0 mts de altura. incluye: fosa, tierra para jardin, material, mano de obra y todo lo necesario para su correcta ejecucion.   | pieza  | 15.00    | \$1,023.29   | \$15,349.35  |
| 2.15     | Suministro y tendido de arena, incluye todo lo necesario para su correcta ejecución.   | m3     | 60.00    | \$249.31     | \$14,958.60  |
| <b>3</b> | <b>GRADAS EN TECHUMBRE</b>   |        |          |              |              |
| 3.1      | Limpia, trazo y nivelacion   | m2     | 122.32   | \$8.83       | \$1,080.09   |
| 3.2      | Corte en piso de concreto con cortadora de disco, incluye: el trazo   | ml     | 47.70    | \$45.88      | \$2,188.48   |
| 3.3      | Excavacion en material "b" hasta 1 mts. de profundidad a mano , incluye acarreo a un punto en obra.   | m3     | 22.00    | \$157.25     | \$3,459.50   |
| 3.4      | Plantilla de concreto f'c=100 kg/cm2 de 5 cms. de espesor   | m2     | 14.00    | \$111.24     | \$1,557.36   |
| 3.5      | Zapata corrida de 60 cms. de ancho por 20 cms. de peralte armada con 3 vars. #3 en sentido longitudinal y vars. #3 @ 20 cms. en sentido transversal f'c=200 kg/cm2.   | ml     | 22.00    | \$439.22     | \$9,662.84   |

Localidad: **CHIHUAHUA**

Municipio: **CHIHUAHUA, CHIH.**

Obra: **PARQUE PLAN DE AYALA,UBICADO EN CALLE CLASE OBRERA Y CALLE VIVA VILLA, COL. RANCHERIA JUÁREZ**

# Presupuesto de Obra

| Clave | Concepto   | Unidad | Cantidad | P. U.        | Importe      |
|-------|---|--------|----------|--------------|--------------|
| 3.6   | Rodapie de block de 15x20x40 relleno con concreto f'c=100 kg/cm2 asentado con mortero cemento-arena 1:4 armado con 1 varilla de 3/8" a cada 40 cms.   | m2     | 15.42    | \$453.58     | \$6,994.20   |
| 3.7   | Relleno y compactacion al 90% de material producto de la excavacion   | m3     | 8.00     | \$70.66      | \$565.28     |
| 3.8   | Muro de block de concreto de 20x20x40 cms. relleno de concreto f'c=100 kg/cm2, asentado con mortero cem-arena 1:4 , acabado aparente en ambas caras y armado con una varilla de 3/8" @ 40 cms.   | m2     | 32.00    | \$571.26     | \$18,280.32  |
| 3.9   | Castillo de 20x20 cms. de concreto f'c=200 kg/cm2 armado con 4 varillas #3 y estribos #2 @ 20 cms. inc. cimbrado , armado y colado.   | ml     | 32.00    | \$283.18     | \$9,061.76   |
| 3.10  | Losa de concreto f'c=200 kg/cm2 con esp. de 10 cms. armada con 4 var. #3 longitudinales y 1 varilla #3 @ 30 cms. transversal inc. tuino en filo, bastones #3 en apoyo, colado , y membrana de curado.ancho de losa de 75 cms.                                                                     | ml     | 48.00    | \$472.01     | \$22,656.48  |
| 3.11  | Barandal a base de tubo negro c-30 de 1.5" de diametro con altura de 1.0 mts. con postes a cada 1.0 y tubo horizontal arriba y otro en medio inc. pintura de esmalte,placa de 1/4" con anclaje ahogada en piso para soldar barandal.                                                              | ml     | 22.45    | \$770.68     | \$17,301.77  |
| 3.12  | Suministro y aplicacion de pintura vinilica acrilica marca ossel plata inc. la preparacion de la superficie para su correcta aplicacion y sellador.   | m2     | 120.00   | \$48.24      | \$5,788.80   |
| 3.13  | Banqueta de concreto f'c=150 kg/cm2 de 8 cms. de espesor,acabado a vuelta de plana incluye afine,cimbra y membrana de curado   | m2     | 80.00    | \$225.77     | \$18,061.60  |
| 3.14  | Suministro y compactacion de material calizo al 95% con bailarina en capas de 20 cms. medir compactado inc. acarreo de material dentro de obra   | m3     | 24.00    | \$245.70     | \$5,896.80   |
| 3.15  | Retiro de escombros fuera de la obra   | m3     | 21.00    | \$122.72     | \$2,577.12   |
| 4     | <b>PERGOLA 1</b>   |        |          |              |              |
| 4.1   | Excavacion en material "b" hasta 1.5 mts. a mano incluye acarreo dentro de obra   | m3     | 7        | \$157.25     | \$1,100.75   |
| 4.2   | Plantilla de concreto f'c=100 kg/cm2 de 5 cms. de espesor   | m2     | 5.2      | \$111.24     | \$578.45     |
| 4.3   | Zapata de concreto f'c=200 kg/cm2 de 0.80x0.80x0.20 armada con 6 varillas #3 en ambos sentidos. en doble parilla   | pieza  | 8        | \$899.23     | \$7,193.84   |
| 4.4   | Dado de concreto f'c=200 kg/cm2 de 35x35 cms. y 100 cms. de altura armado con 8 varillas #3 y estribos de 1/4 @ 15 cms. incluye cimbrado, armado y colado.   | pieza  | 8        | \$698.44     | \$5,587.52   |
| 4.5   | Suministro y colocacion de placa metalica de 1/2" de espesor de 25 x 25 cms. inc. 4 anclas de 1/2" de varilla corrugada.   | pieza  | 8        | \$210.26     | \$1,682.08   |
| 4.6   | Suministro y colocacion de pegola con malla sombra de 9x3 mts. y una altura de 3.00 mts. modelo ftpepm10 o similar a base de ipr de 8" x 5 1/4" de 26.7 kg/m, ensambles con tornilleria grado 5, mallasombra con 95% de proteccion solar y acabado con pintura electrostatica poliester horneada. | pieza  | 1        | \$138,382.15 | \$138,382.15 |
| 4.7   | Afine y compactacion del area de desplante al 90%   | m2     | 5.2      | \$15.23      | \$79.20      |
| 4.8   | Relleno y compactacion al 90% de material producto de la excavacion   | m3     | 2.5      | \$70.66      | \$176.65     |
| 5     | <b>SISTEMA DE RIEGO</b>   |        |          |              |              |
| 5.1   | Excavacion por medios mecanicos y manuales en material tipo a-b, incluye: afine de zanja, cama de arena, relleno con material producto de excavacion y todo lo necesario para su correcta ejecucion.                                                                                              | ml     | 128.00   | \$80.00      | \$10,240.00  |
| 5.2   | Suministro y colocacion de tubo de (pvc) de 3/4", incluye: conexiones (codos, tees, yees, coples, reducciones, tapones, conectores, pegamentos y todo lo necesario para su correcta ejecucion.   | ml     | 20.00    | \$49.00      | \$980.00     |
| 5.3   | Suministro y colocacion de tubo de (pvc) de 1", incluye: conexiones (codos, tees, yees, coples, reducciones, tapones, conectores, pegamentos y todo lo necesario para su correcta ejecucion.   | ml     | 108.00   | \$54.00      | \$5,832.00   |

Localidad: **CHIHUAHUA**

Municipio: **CHIHUAHUA, CHIH.**

Obra: **PARQUE PLAN DE AYALA,UBICADO EN CALLE CLASE OBRERA Y CALLE VIVA VILLA, COL. RANCHERIA JUÁREZ**

## Presupuesto de Obra

| Clave | Concepto   | Unidad | Cantidad | P. U.       | Importe      |
|-------|---|--------|----------|-------------|--------------|
| 5.4   | Suministro y colocacion de sistema de riego por burbujeadores 1300a-f de rain bird en conjunto con poliducto y espigas, incluye: equipo, material, mano de obra, limpieza desperdicio y todo lo necesario para su perfecto funcionamiento.   | pieza  | 15.00    | \$74.00     | \$1,110.00   |
| 5.5   | Torre emblematica y de almacenamiento con cisterna de 2,500 lts. seccion de 1.75 x 1.75 x 0.50 mts. de alto, hecha de estructura metalica de ptc de 2" x 2" y lamina cal. 20 dos elementos de instancias involucradas c/u en placa 3/6", caladas en una dimension de 0.65 aproximada, instaladas en una de sus caras, puerta de 2.0 x 0.90 mts. metalica con porta candado y en el ultimo 1.0 mt. de las torres un acabado de parrilla de angulo de 1/8" x 1 1/2" y sobre una placa calada con el nombre alusivo al parque 2 pzas. por torre doble placa 3/16", incluye: tanque de 2,500 lts. anclas 4 pzas, linea de descarga de 1", linea de suministro de 3" ced. 30, metal desplegado g35 cal. 14, base para tinaco con ptc de 2" x 2" con lamina cal. 18, pintura de color segun domp, base de concreto pre mezclado de 200kg/cm2 de 2.00 x 4.00 mts. y 0.50 cm de espesor, armada con 2 parrillas de varillas de 3/8", 8 placas de 20 x 20cm de 1/2" ahogadas en zapata con anclas de 40 cm en base de concreto y desplantar las estructuras soldadas a las placas, mano de obra, herramienta, equipo y lo necesario para su perfecto funcionamiento. | pieza  | 1.00     | \$61,350.00 | \$61,350.00  |
| 6     | <b>ALUMBRADO</b>   |        |          |             |              |
| 6.1   | Excavacion en terreno tipo "B" por medios mecanicos de 20 cm de ancho por 30 cm de profundidad incluye; cama de arena, relleno compactado, herramienta, mano de obra y todo lonesasario para su correcta ejecución.   | MI     | 16.00    | \$22.30     | \$356.80     |
| 6.2   | Suministro e instalación de tubo conduit PAD RD 19 de 1" 1/2 incluye; mano de obra, equipo, herramienta y todo lo necesario para su correcta instalación y funcionamiento.   | MI     | 16.00    | \$23.00     | \$368.00     |
| 6.3   | Suministro e instalación de Tubo Conduit PGG de 1" 1/2 incluye; coples, soportería, mano de obra, equipo, herramienta y todo lo necesario para su correcta instalación y funcionamiento.   | MI     | 8.00     | \$141.92    | \$1,135.36   |
| 6.4   | Suministro e Instalación de gabinetes y equipo de control nema 3R marca G.E. incluye; Interruptores, contactores, barras, cableado, soportería, mano de obra, equipo, herramienta y todo lo necesario para su correcta instalación y funcionamiento.   | Pza    | 1.00     | \$29,110.38 | \$29,110.38  |
| 6.5   | Suministro e instalacion de poste metalico conico octagonal de 11 mts,incluye soporte para reflectores tipo estadio, incluye pintura.   | Pza    | 2.00     | \$5,500.00  | \$11,000.00  |
| 6.6   | Suministro e Instalación de cable aluminio 2+1 Subterráneo calibre 6 marca viakon o similar   | MI     | 16.00    | \$28.86     | \$461.76     |
| 6.7   | Suministro e Instalación de cable aluminio monopolar calibre 6 marca viakon o similar   | MI     | 48.00    | \$6.59      | \$316.32     |
| 6.8   | Suministro e instalacion de luminaria tipo led 84 whats, IR-36HA, modelo IRIDUM de 36 leds de alta potencia.   | Pza    | 8.00     | \$13,520.00 | \$108,160.00 |
| 6.9   | Suministro e instalacionde poste metalico conico circular punta poste de 6 mts, incluye pintura.   | Pza    | 2.00     | \$1,993.14  | \$3,986.28   |
| 6.10  | Suministro e instalacion de reflector led fabricado en inyeccion de aluminio, acavado con pintura en color negro refractor de vidrio plano termotemplado transparente, resistente al impacto y a las altas con tres años de garantia 50,000 horas de temperaturas con tecnologia led modelo SLDE-820-150 127-240V marca SUPRA o similiar incluye: todo lo necesario para su correcta instalacion.   | Pza    | 4.00     | \$10,340.00 | \$41,360.00  |

Localidad: **CHIHUAHUA**

Municipio: **CHIHUAHUA, CHIH.**

Obra: **PARQUE PLAN DE AYALA,UBICADO EN CALLE CLASE OBRERA Y CALLE VIVA VILLA, COL. RANCHERIA JUÁREZ**

## Presupuesto de Obra


| Clave | Concepto   | Unidad | Cantidad | P. U.       | Importe     |
|-------|---|--------|----------|-------------|-------------|
| 6.11  | Suministro e Instalación de conexión por medio de conector ponchable bimetalico, sistema subteraneo, incluye; aislamiento por medio de cinta 23 y cinta 33, mano de obra, equipo, herramienta y todo lo necesario para su correcta instalación y funcionamiento.   | Pza    | 20.00    | \$60.90     | \$1,218.00  |
| 6.12  | Suministro e Instalación de conexión por medio de conector zapata mecanica, calibre 4, incluye; tornillería, mano de obra, equipo, herramienta y todo lo necesario para su correcta instalación y funcionamiento.   | Pza    | 8.00     | \$51.21     | \$409.68    |
| 7     | <b>MURO PORTA-PLACA Y PLACA</b>   |        |          |             |             |
| 7.1   | Muro de 3.10 mts. de altura y 2.24 mts. de ancho de forma irregular con zapata de cimentacion, (ver plano) a base de tabique y castillos de concreto f'c=150 kg/cm2 de 15x20 cms., aplanado,pintura vinilica, placas de 2.50 x 1.40 mts. a ambos lados de muro, con remetimiento de 120 x 95 cms. en una de ellas para recibir placa conmemorativa. incluye primer y laca automotiva de color. | pieza  | 1.00     | \$19,585.91 | \$19,585.91 |
| 7.2   | Suministro y colocacion de placa de 120 x 95 cms. con logotipos e informacion segun secretaria de desarrollo agrario, territorial y urbano. (sedatu). para espacios publicos (ver diseño). incluye fijacion con tornillos a muro porta-placa, así como lo necesario para su correcta instalacion.                                                                                              | pieza  | 1.00     | \$3,676.03  | \$3,676.03  |
| 8     | <b>LOGOTIPOS</b>   |        |          |             |             |
| 8.1   | Rotulacion de logotipos de sedatu, escudo federal y escudo municipal de 1.20 x 0.90 mts. aproximadamente cada uno incluye lonecesario para su correcta ejecucion.   | pieza  | 14.00    | \$1,080.00  | \$15,120.00 |
| 9     | <b>SEÑALETICA</b>   |        |          |             |             |
| 9.1   | Suministro y colocacion de señalética en espacio publico a base de 2 postes tubulares redondo de 90 cms. de altura con informacion y logotipo de sedatu para espacios publicos, incluye los siguientes tipos de señalizacion: señalizacion preventiva, sistemas de información petonal y turística y señalización de uso. a base de placa de 30 x 60 cms. fijada en extremos a poste.          | pieza  | 4.00     | \$2,235.91  | \$8,943.64  |
| 9.2   | Construccion de lona informativa de la obra de 3.00 mts. x 2.00 mts. a base de marco de tubo ced. 30 de 3.00 x 2.00 mts. con base de concreto para anclaje de tubos.   | pieza  | 1.00     | \$3,500.00  | \$3,500.00  |

|                    |                       |
|--------------------|-----------------------|
| <b>Subtotal:</b>   | <b>\$1,724,137.93</b> |
| <b>I.V.A (16%)</b> | <b>\$275,862.07</b>   |
| <b>Total:</b>      | <b>\$2,000,000.00</b> |

Localidad: **CHIHUAHUA**  
Municipio: **CHIHUAHUA, CHIH.**  
O b r a: **PARQUE PLAN DE AYALA, UBICADO EN CALLE CLASE OBRERA Y CALLE VIVA VILLA, COL. RANCHERIA JUÁREZ**

Jardín Villa  
Juárez

## CROQUIS DE LOCALIZACIÓN

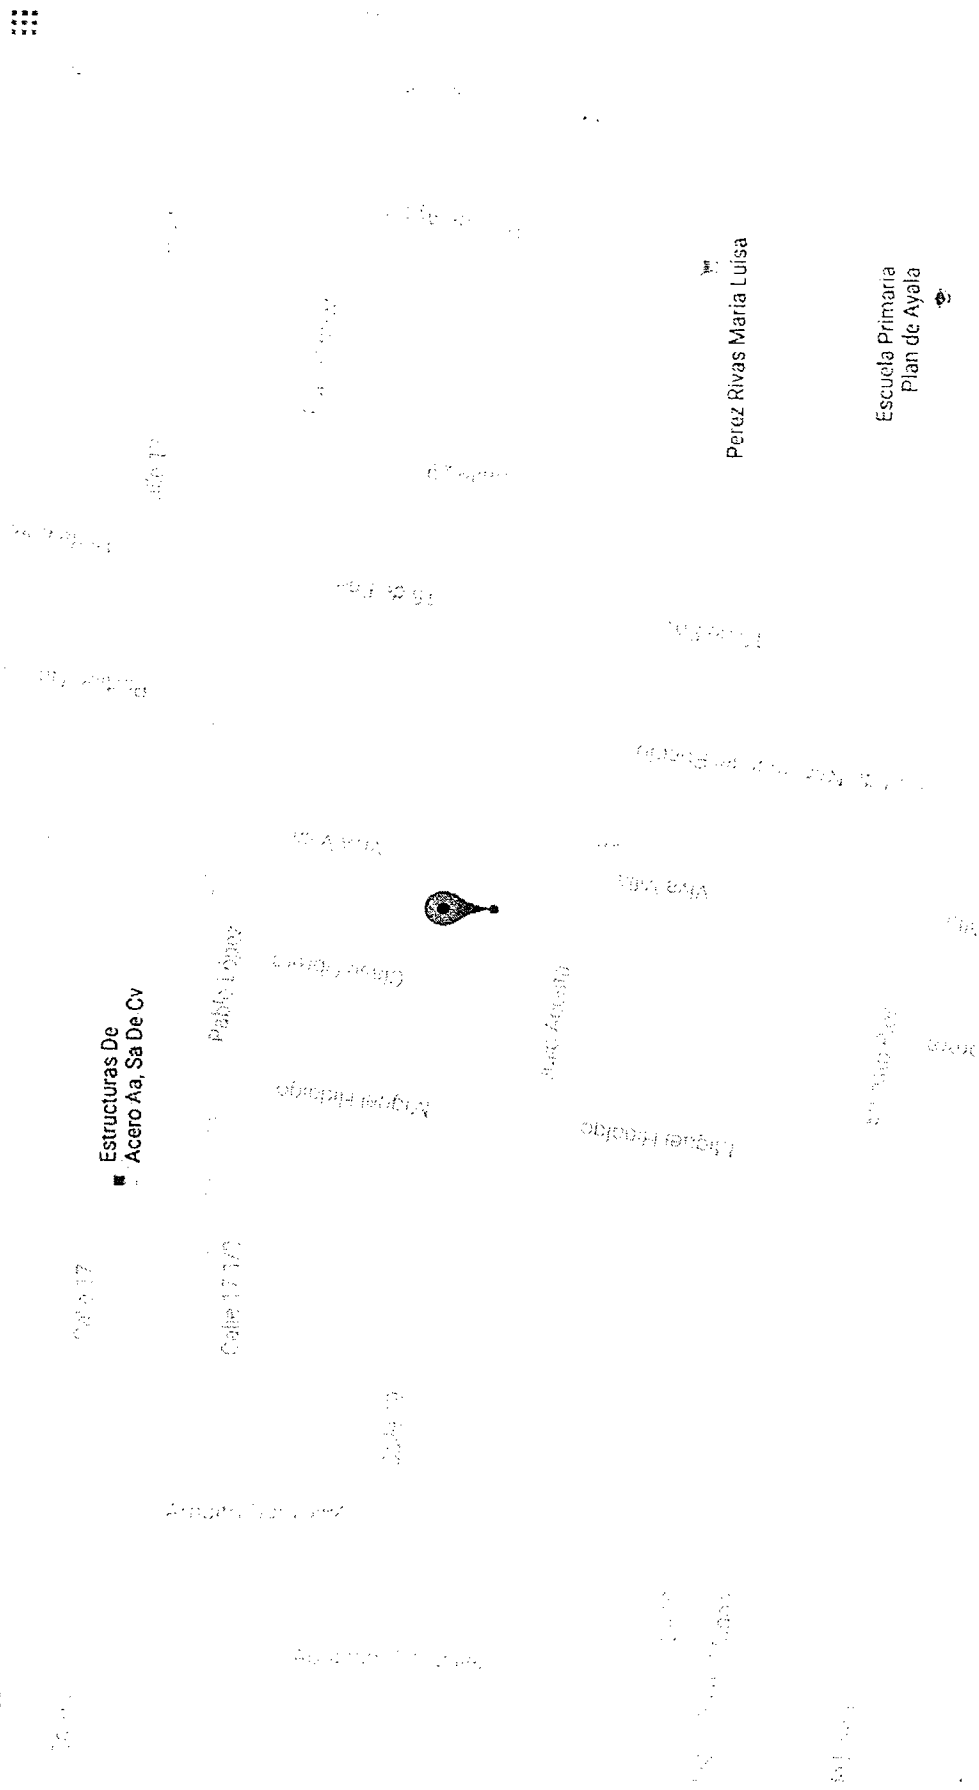


Localidad: **CHIHUAHUA**

Municipio: **CHIHUAHUA, CHIH.**

O b r a: **PARQUE PLAN DE AYALA,UBICADO EN CALLE CLASE OBRERA Y  
CALLE VIVA VILLA, COL. RANCHERIA JUÁREZ**

### FOTOGRAFIA

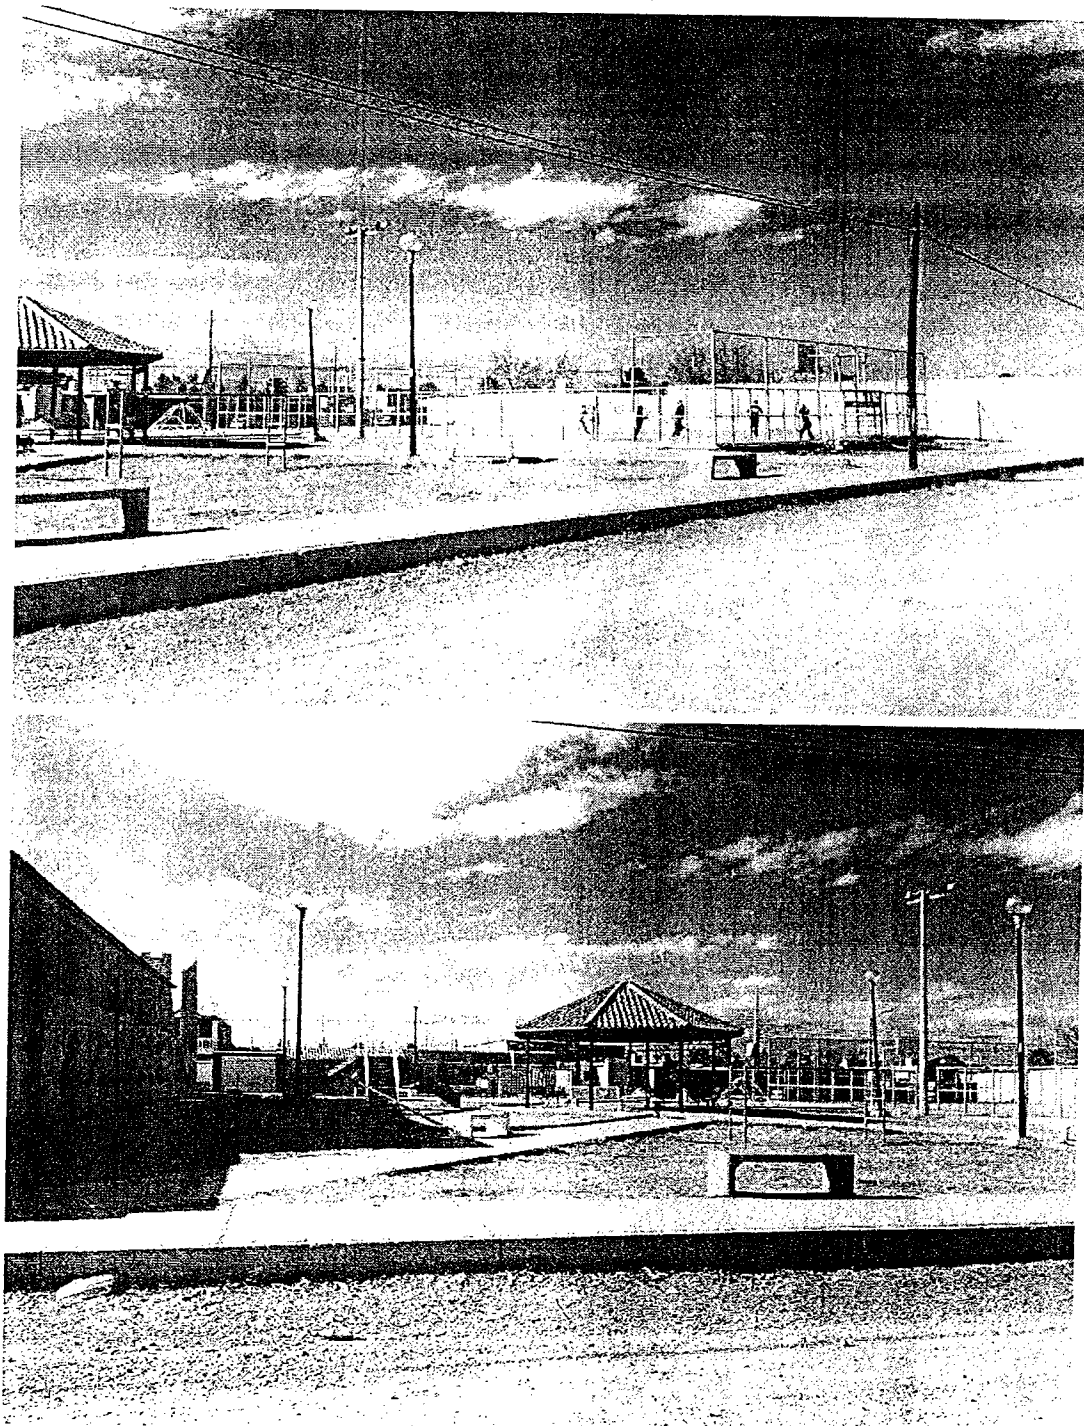

# SEDATU

SECRETARÍA DE DESARROLLO  
AGROARIO TERRITORIAL Y URBANO



Oficio No. PI-REP-16-091  
Oficio de Aprobación  
DELEGACION CHIHUAHUA  
SUBDELEGACION DE DESARROLLO URBANO Y  
VIVIENDA

ING. JAVIER ALFONSO GARFIO PACHECO  
PRESIDENTE MUNICIPAL DE CHIHUAHUA  
PRESENTE

Chihuahua, Chih., a 15 de Julio de 2016

De acuerdo con lo establecido con las Reglas de Operación del Programa de Infraestructura, Vertiente Espacios Públicos y Participación Comunitaria para el ejercicio fiscal 2016, y con relación a la propuesta de autorización de subsidios presentada a esta Delegación Estatal mediante oficio 209/16, me permito comunicarle que esta Delegación aprueba la cantidad de \$2, 777,687.50 de inversión total, que se aplicara de acuerdo a la siguiente distribución.

MUNICIPIO: CIUDAD CHIHUAHUA

MODALIDAD: MEJORAMIENTO FISICO DE LOS ESPACIOS PUBLICOS

| Nombre del Espacio Público | Dirección                                                                   | Inversión       |                 |
|----------------------------|-----------------------------------------------------------------------------|-----------------|-----------------|
|                            |                                                                             | Federal         | Municipal       |
| PARQUE U.P.                | CALLE REVOLUCION<br>PROLETARIA Y CALLE 34ª COL.<br>UNIDAD PROLETARIA        | \$ 777,687.50   | \$ 777,687.50   |
| PARQUE LOS ARCOS           | CALLE ARCO LA CANTERA Y<br>CALLE ARCO CATEDRAL<br>FRACCIONAMIENTO LOS ARCOS | \$1,000,000.00  | \$1,000,000.00  |
| PARQUE PLAN DE AYALA       | CALLE CLASE OBRERA Y CALLE<br>VIVA VILLA COL. RANCHERIA<br>JUAREZ           | \$1,000,000.00  | \$1,000,000.00  |
| TOTAL                      |                                                                             | \$ 2,777,687.50 | \$ 2,777,687.50 |

Las obras o acciones deberán ejecutarse de acuerdo a la información contenida en los Anexos Técnicos de Autorización, de darse alguna modificación a los Anexos Técnicos, la instancia Ejecutora deberá tramitarla oportunamente en el Ejercicio Fiscal correspondiente ante esta Delegación SEDATU para su validación correspondiente, y en su caso, formalizar y emitir el instrumento jurídico y/o administrativo respectivo.

Por lo que esta Delegación Estatal, hace del conocimiento de esa Instancia Ejecutora; que en su carácter de ejecutor de las obras y acciones, queda obligado dentro del ámbito de su estricta responsabilidad el dar cumplimiento íntegro a lo estipulado en las Reglas de operación del Programa de Infraestructura publicadas en el Diario Oficial de la Federación de fecha 30 de Diciembre de 2015 y en su Manual de Operación.

Sin otro particular, reciba un cordial saludo.


Atentamente

DELEGADO ESTATAL DE LA SEDATU EN  
CHIHUAHUA



Ing. GUSTAVO CHAVEZ HAGEESTER

C.C.P. GCIII/ CES.


Este programa es público, ajeno a cualquier partido político. Queda prohibido el uso para fines distintos a los establecidos en el programa. Centro de Estudios y Promoción del Desarrollo, Secretaría de Desarrollo Agroario, Territorial y Urbano, 30, fracción III, inciso a) del Decreto de Presupuestos de Egresos de la Federación para el Ejercicio Fiscal 2016.

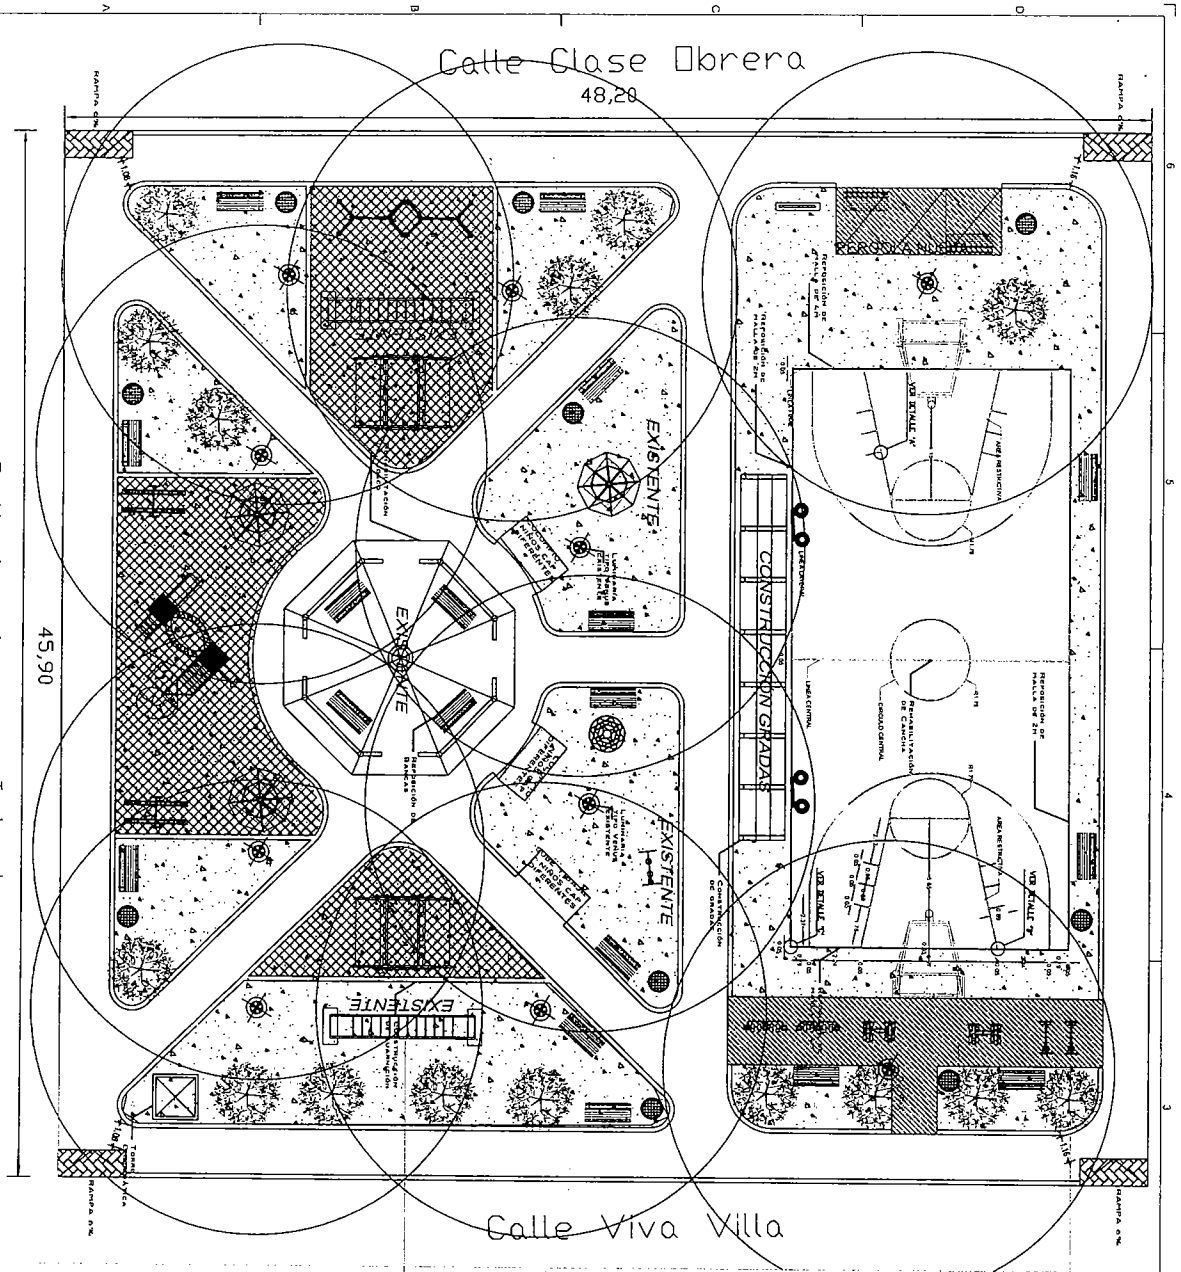

| SIMBOLOGIA   |                                          |           |
|--------------|------------------------------------------|-----------|
| SIMBOLOGIA   | DESCRIPCION                              | CANTIDAD  |
|              | AREA RESERVA                             | 686.00 M2 |
|              | BANQUETA EXISTENTE                       | 750.00 M2 |
|              | RAMPAS                                   | 16.00 M2  |
|              | BANQUETA NUEVA                           | 60.00 M2  |
|              | ASEREO                                   | 290.00 M2 |
| EQUIPAMIENTO |                                          |           |
|              | BANCA NUEVA                              | 20 PIEZAS |
|              | JUEGO INFANTIL ARAYA METALICA NUEVA      | 2 PIEZAS  |
|              | JUEGO INFANTIL COQUENDO CAMASTILLA NUEVO | 2 PIEZAS  |
|              | JUEGO INFANTIL SIRE Y BALAN NUEVO        | 2 PIEZAS  |
|              | MODULO DE JUEGOS GRANDE NUEVO            | 1 PIEZA   |
|              | BOITE DE BASURA DOBLE                    | 10 PIEZAS |
|              | CAMASTILLA PORTATELA                     | 4 PIEZAS  |
|              | CAMASTILLA ROTANTE                       | 2 PIEZAS  |
|              | ESCALADERA ROTANTE                       | 2 PIEZAS  |
|              | ELECTRICIDAD PORTO                       | 1 PIEZAS  |
|              | AREOL DENDRO                             | 15 PIEZAS |
|              | REFLECTOR                                | 4 PIEZAS  |
|              | LUMINARIA LED                            | 10 PIEZAS |
|              | TORRE DE BREGO                           | 1 PIEZA   |
|              | MURO PORTA PLACA                         | 1 PIEZAS  |
|              | MODULO DE JUEGOS MEDIANO NUEVO           | 2 PIEZAS  |

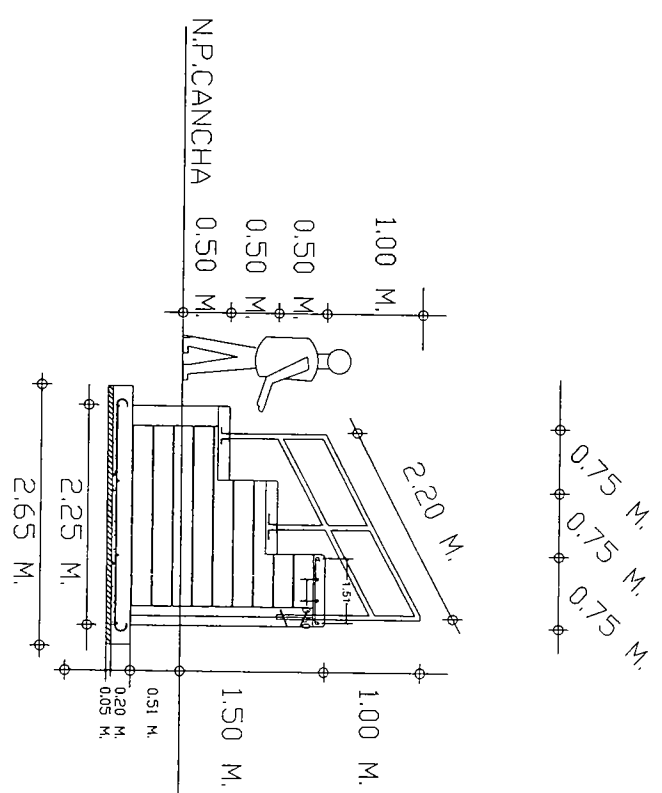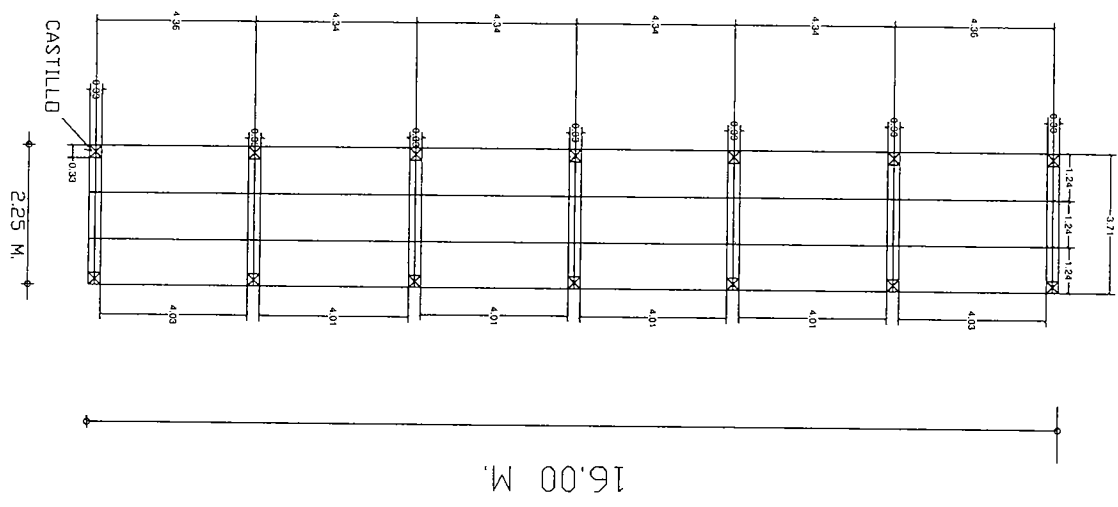


|  |   |
|--|---|
|  | <p><b>Placa de Aluminio</b> <b>Aluminio</b> <b>Aluminio</b></p> <p>Material: Al 6063 con <math>t = 0,075</math> cm <math>\times</math> 0,80 cm <math>\times</math> 100 mm. Se trata de un perfilado por extrusión de media espesura de sección 100 <math>\times</math> 45 mm. Terminado de acero inoxidable.</p> |
|  | <p>Material: Al 6063 con <math>t = 0,075</math> cm <math>\times</math> 0,80 cm <math>\times</math> 100 mm. Se trata de un perfilado por extrusión de media espesura de sección 100 <math>\times</math> 45 mm. Terminado de acero inoxidable.</p>                                                                 |
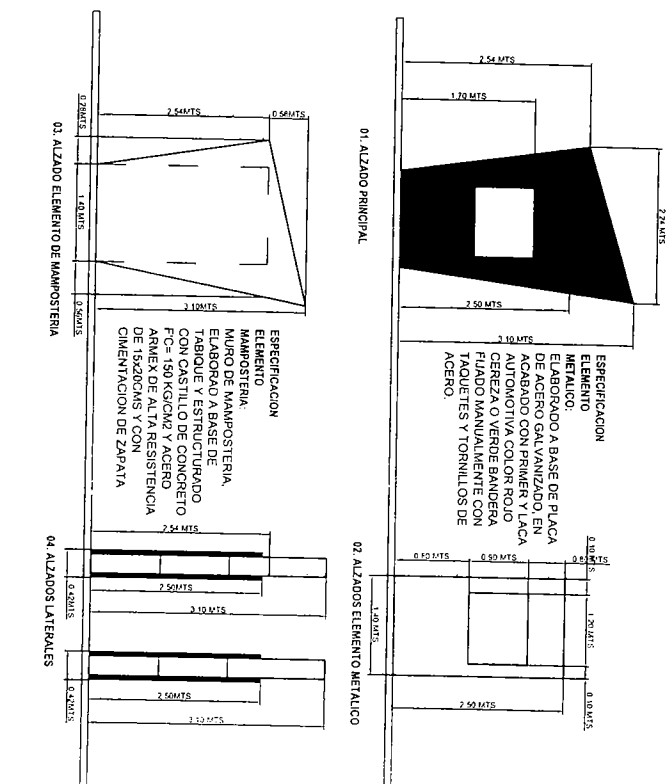



Detalhe anterior do tralho

Corte

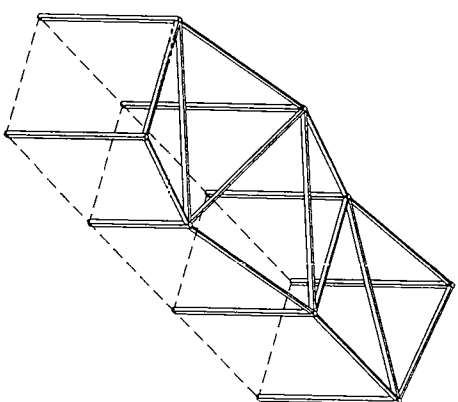


01-DETALLE DE PERGOLA a scala 1:50

|                |
|----------------|
| DETALLE MURETE |
|----------------|

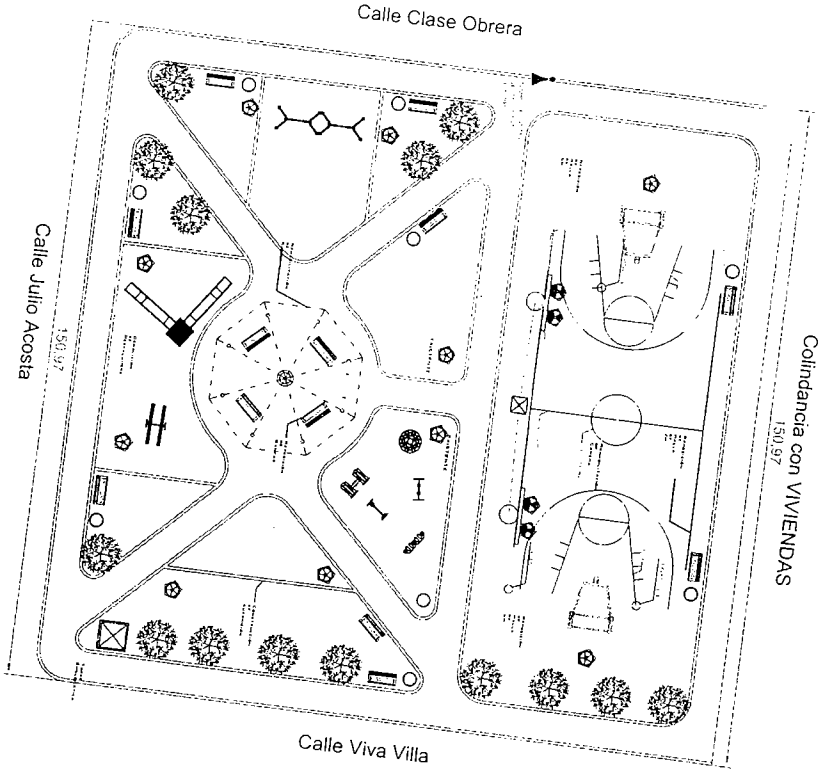
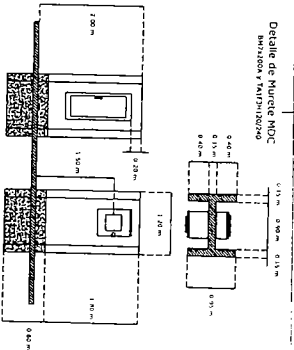


PLANO ELECTRICO PARQUE PLAN DE AYALA

## DETALLE ARBOTANTE

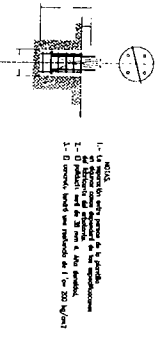

DETAILLE BASE

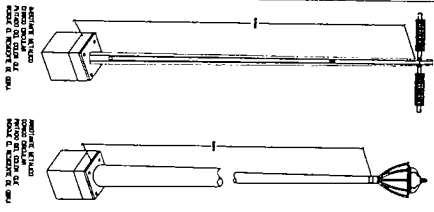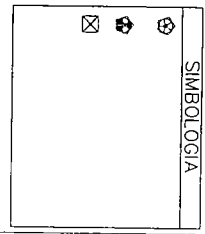

Calle Clase Obrera

48,20

Calle Julio Acosta

45,90

Calle Viva Villa

| SIMBOLOGIA: |                                       |
|-------------|---------------------------------------|
|             | TUBO PVC R26 DE 1 1/2"                |
|             | TUBO PVC R26 DE 1"                    |
|             | TUBO PVC R26 DE 1/2"                  |
|             | TORRE EMBLEMÁTICA Y DE ALMACENAMIENTO |
|             | BURBUJEADOR                           |
|             | ARBOL PROPUUESTO                      |
|             | ARBOL EXISTENTE                       |

REMODELACIÓN  
PARQUE  
LOS ARCOS

R1.01

PLANO

REMODELACIÓN DE PARQUE LOS ARCOS

REMODELACIÓN DE PARQUE LOS ARCOS

