
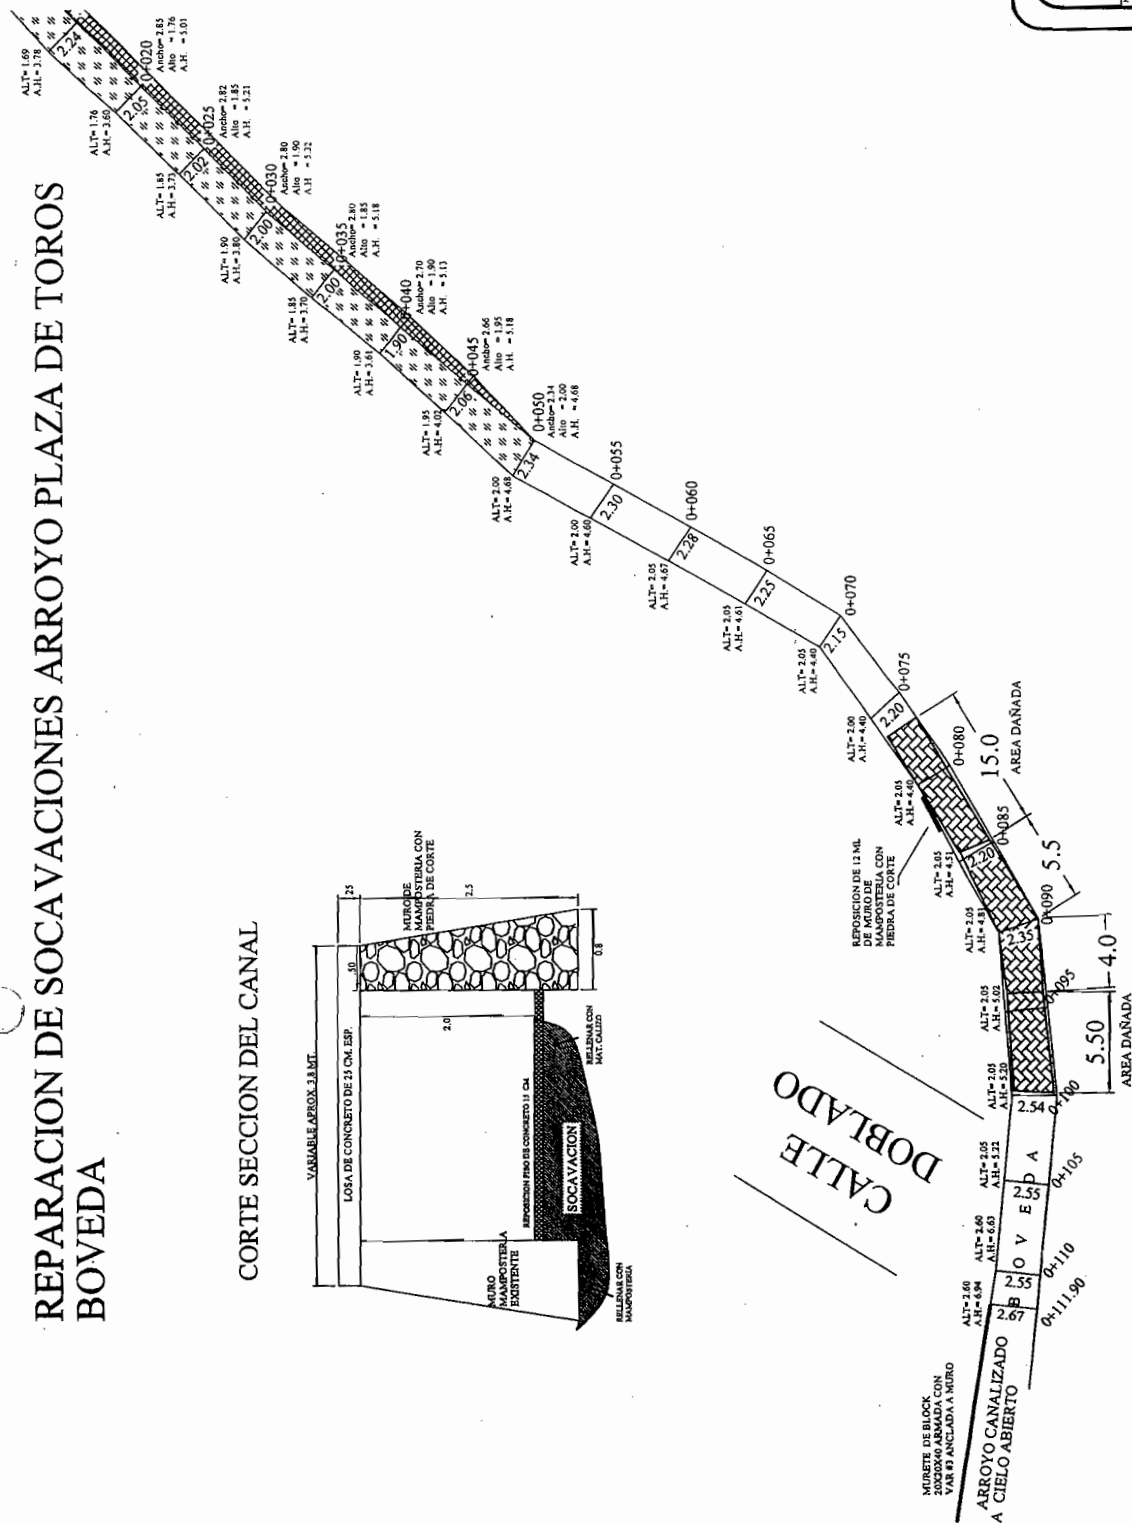


[illegible]

CORTE SECCION DEL CANAL

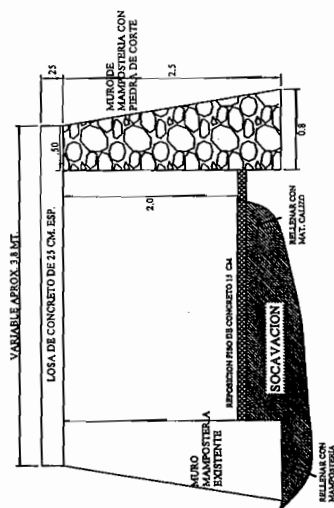

MURETE DE BLOCK
20X20X40 ARMADA CON
VAR #3 ANCLADA A MURO

ARROYO CANALIZADO
A CIELO ABIERTO

PRESIDENCIA MUNICIPAL
DE CHIRIQUA
DIRECCION DE OBRAS PUBLICAS
MUNICIPALES
NOMINEL DEL MAZO
REPARACION DE SOCAYACIONES BOVEDA
UBICACION
BOBILADO ENTRE 22 Y MARIA LUISA COL. AROJUE