





LOCALIZACION

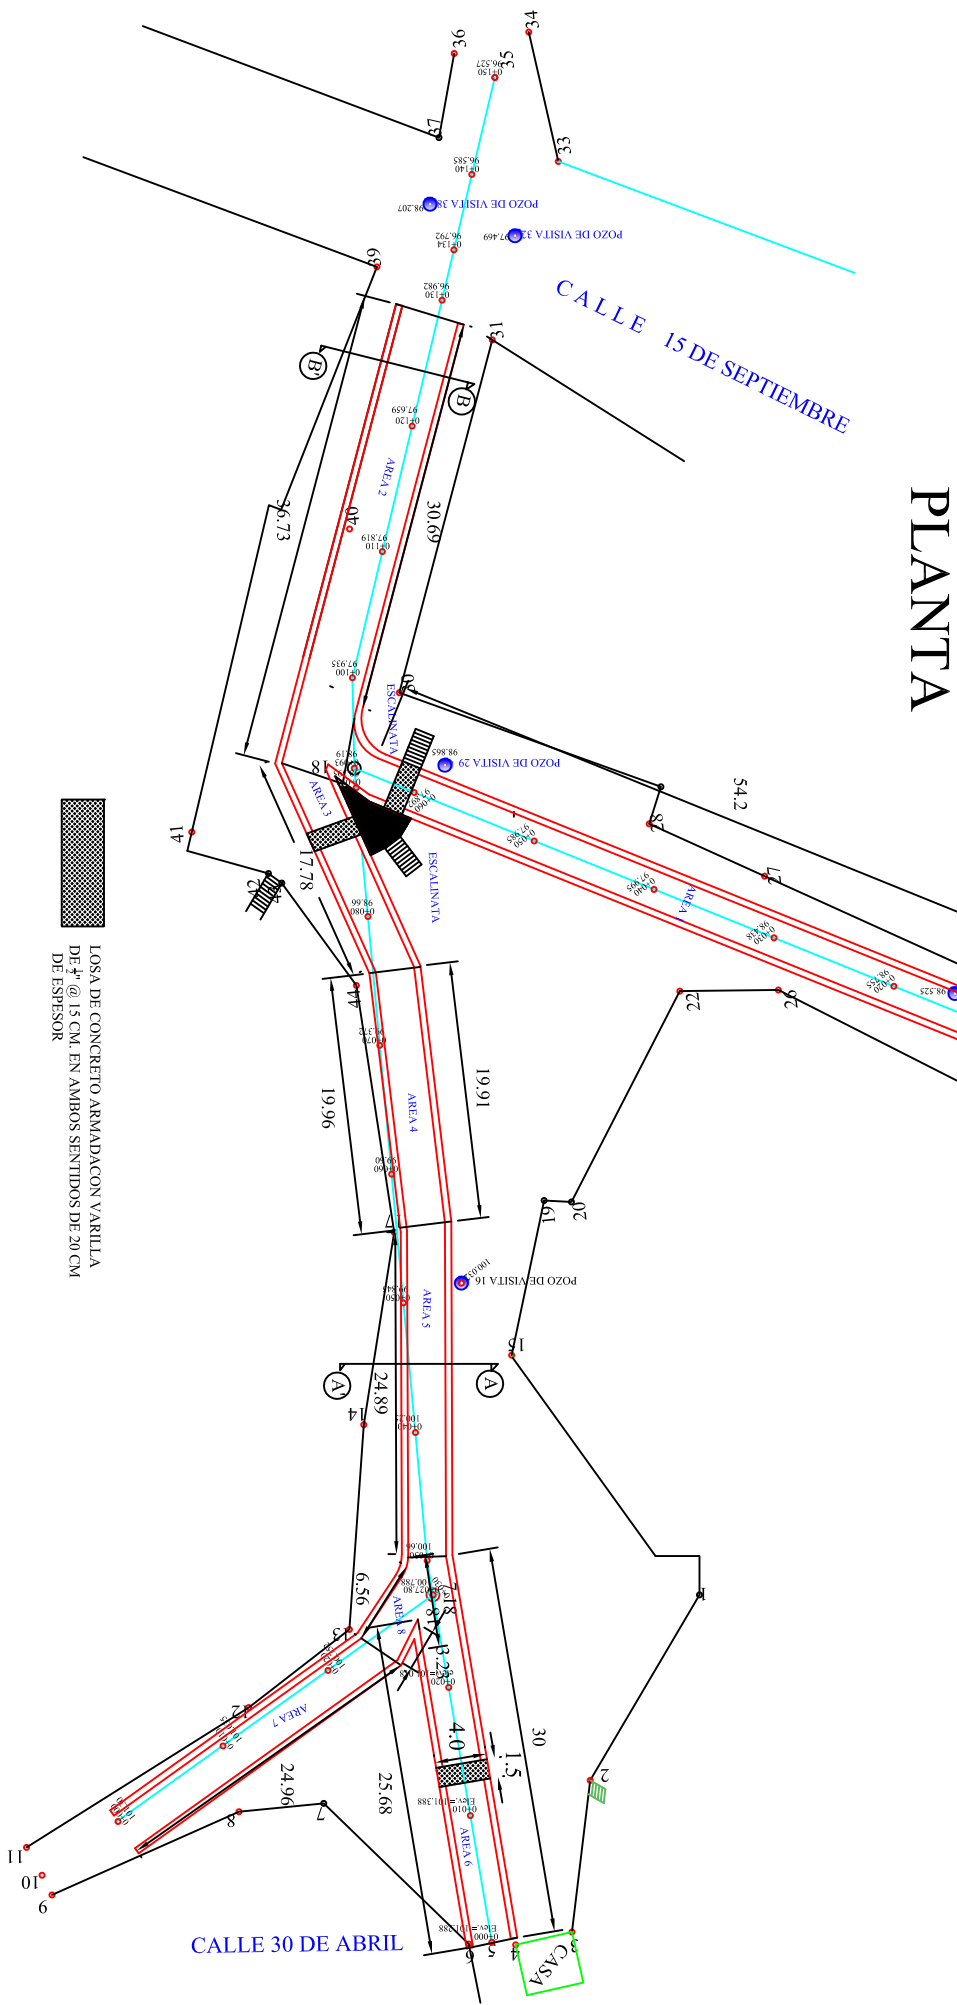


PLANTA


CORTE A-A'

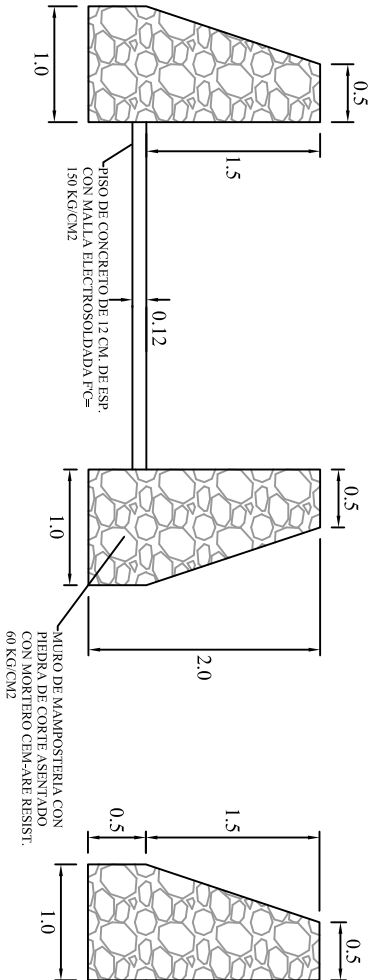

CORTE B-B'

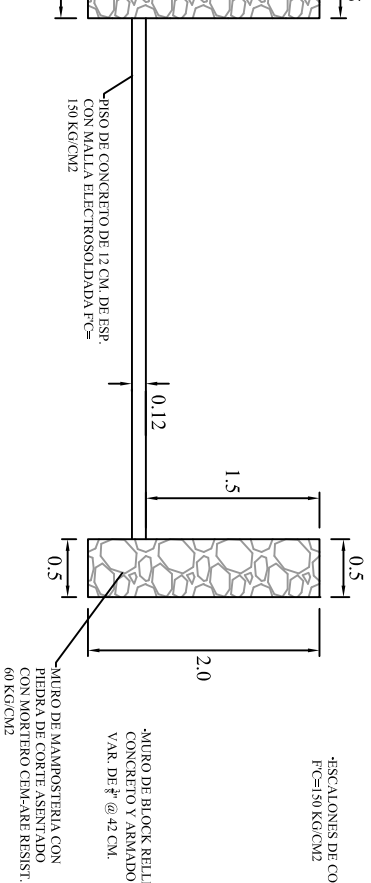

ESCALINATA

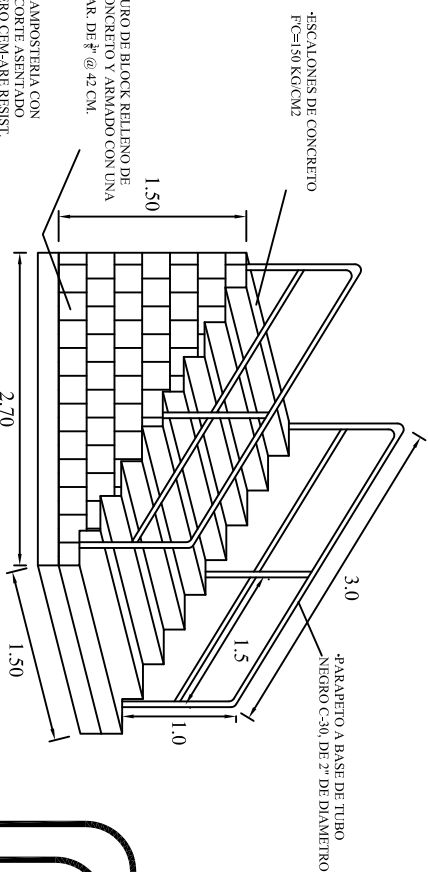

|                                                 |                                  |
|-------------------------------------------------|----------------------------------|
| PRESIDENCIA MUNICIPAL<br>DE CHIHUAHUA           |                                  |
| DIRECCION DE OBRAS PUBLICAS MUNICIPALES         |                                  |
| NOMBRE DEL PLANO                                |                                  |
| CANALIZACION DE ARROYO MALVINAS                 |                                  |
| UBICACION                                       | MCH<br>DIBUJO                    |
| DE C.30 DE ABRIL A C.15 DE SEP COL. RAMON REYES |                                  |
| ING. CARLOS MENDEZ R.                           | ING. JAVIER VILLARREAL           |
| ING. ROBERTO RAMIREZ                            | SUBDIRECCION DE INGENIERIA CIVIL |
| ING. CARLOS MENDEZ R.                           | DIRECCION DE OBRAS PUBLICAS      |