


CALLE 10A

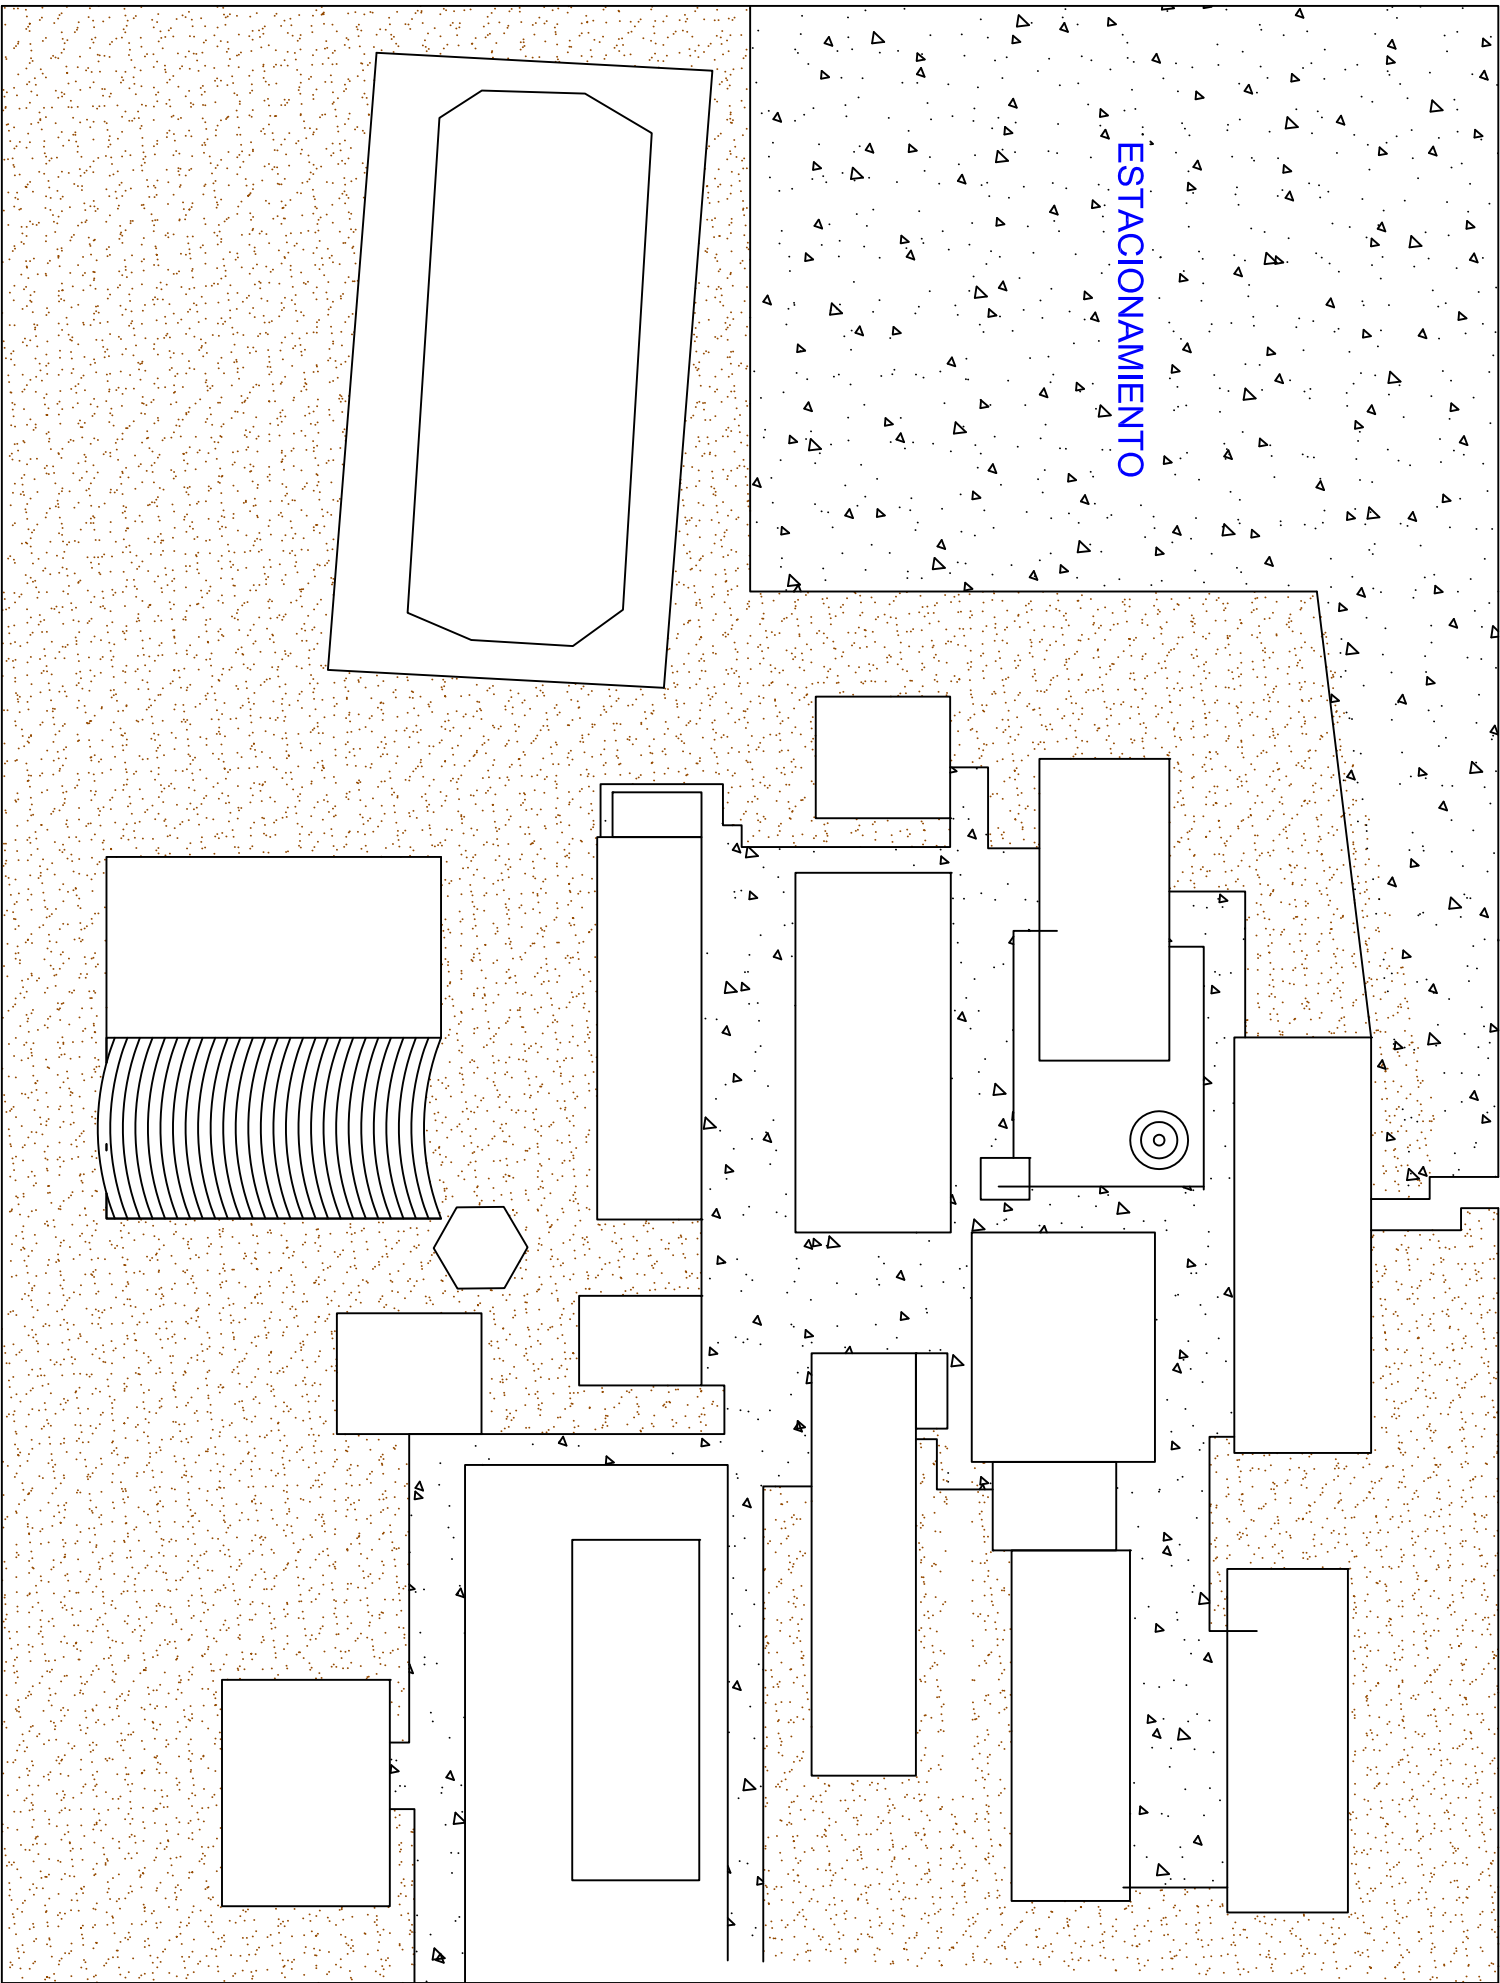

PREPARATORIA MAESTROS MEXICANOS

CALLE MIGUEL TRILLO

SIMBOLOGIA		
SIMBOLO	DESCRIPCION	CANTIDAD
	AREA RESIDUAL	876.00 M2
	BAQUETA EXISTENTE	456.00 M2
	RAMPAS	70.00 M2
	BAQUETA NUEVA	169.00 M2
	ARENERO	414.00 M2

CHIHUAHUA
Juntos, una mejor ciudad
GOBIERNO MUNICIPAL 2016-2018



PRESIDENCIA MUNICIPAL DE CHIHUAHUA
DIRECCIÓN DE OBRAS PÚBLICAS

PROYECTO: ALUMBRADO SEC 3046		
ING. CARMEN MENDOZA JEFE DE DEPARTAMENTO DE CONSERVACIÓN DE INFRAESTRUCTURA SOCIAL	ING. JAVIER VILLAREAL SUBDIRECTOR DE INFRAESTRUCTURA SOCIAL	ING. CARLOS CABELLO DIRECTOR DE OBRAS PÚBLICAS

UBICACIÓN:

CALLE 10A Y MIGUEL TRILLO
COLONIA VILLA JUAREZ

COORDENADAS:

28°36'44.22"N
106° 14'17.50"O

ESCALA: S/E	ACOTACIÓN: METROS
--------------------	--------------------------

CROQUIS DE LOCALIZACION



DIBUJO: PL-01	FECHA: 25/11/2016
----------------------	--------------------------