
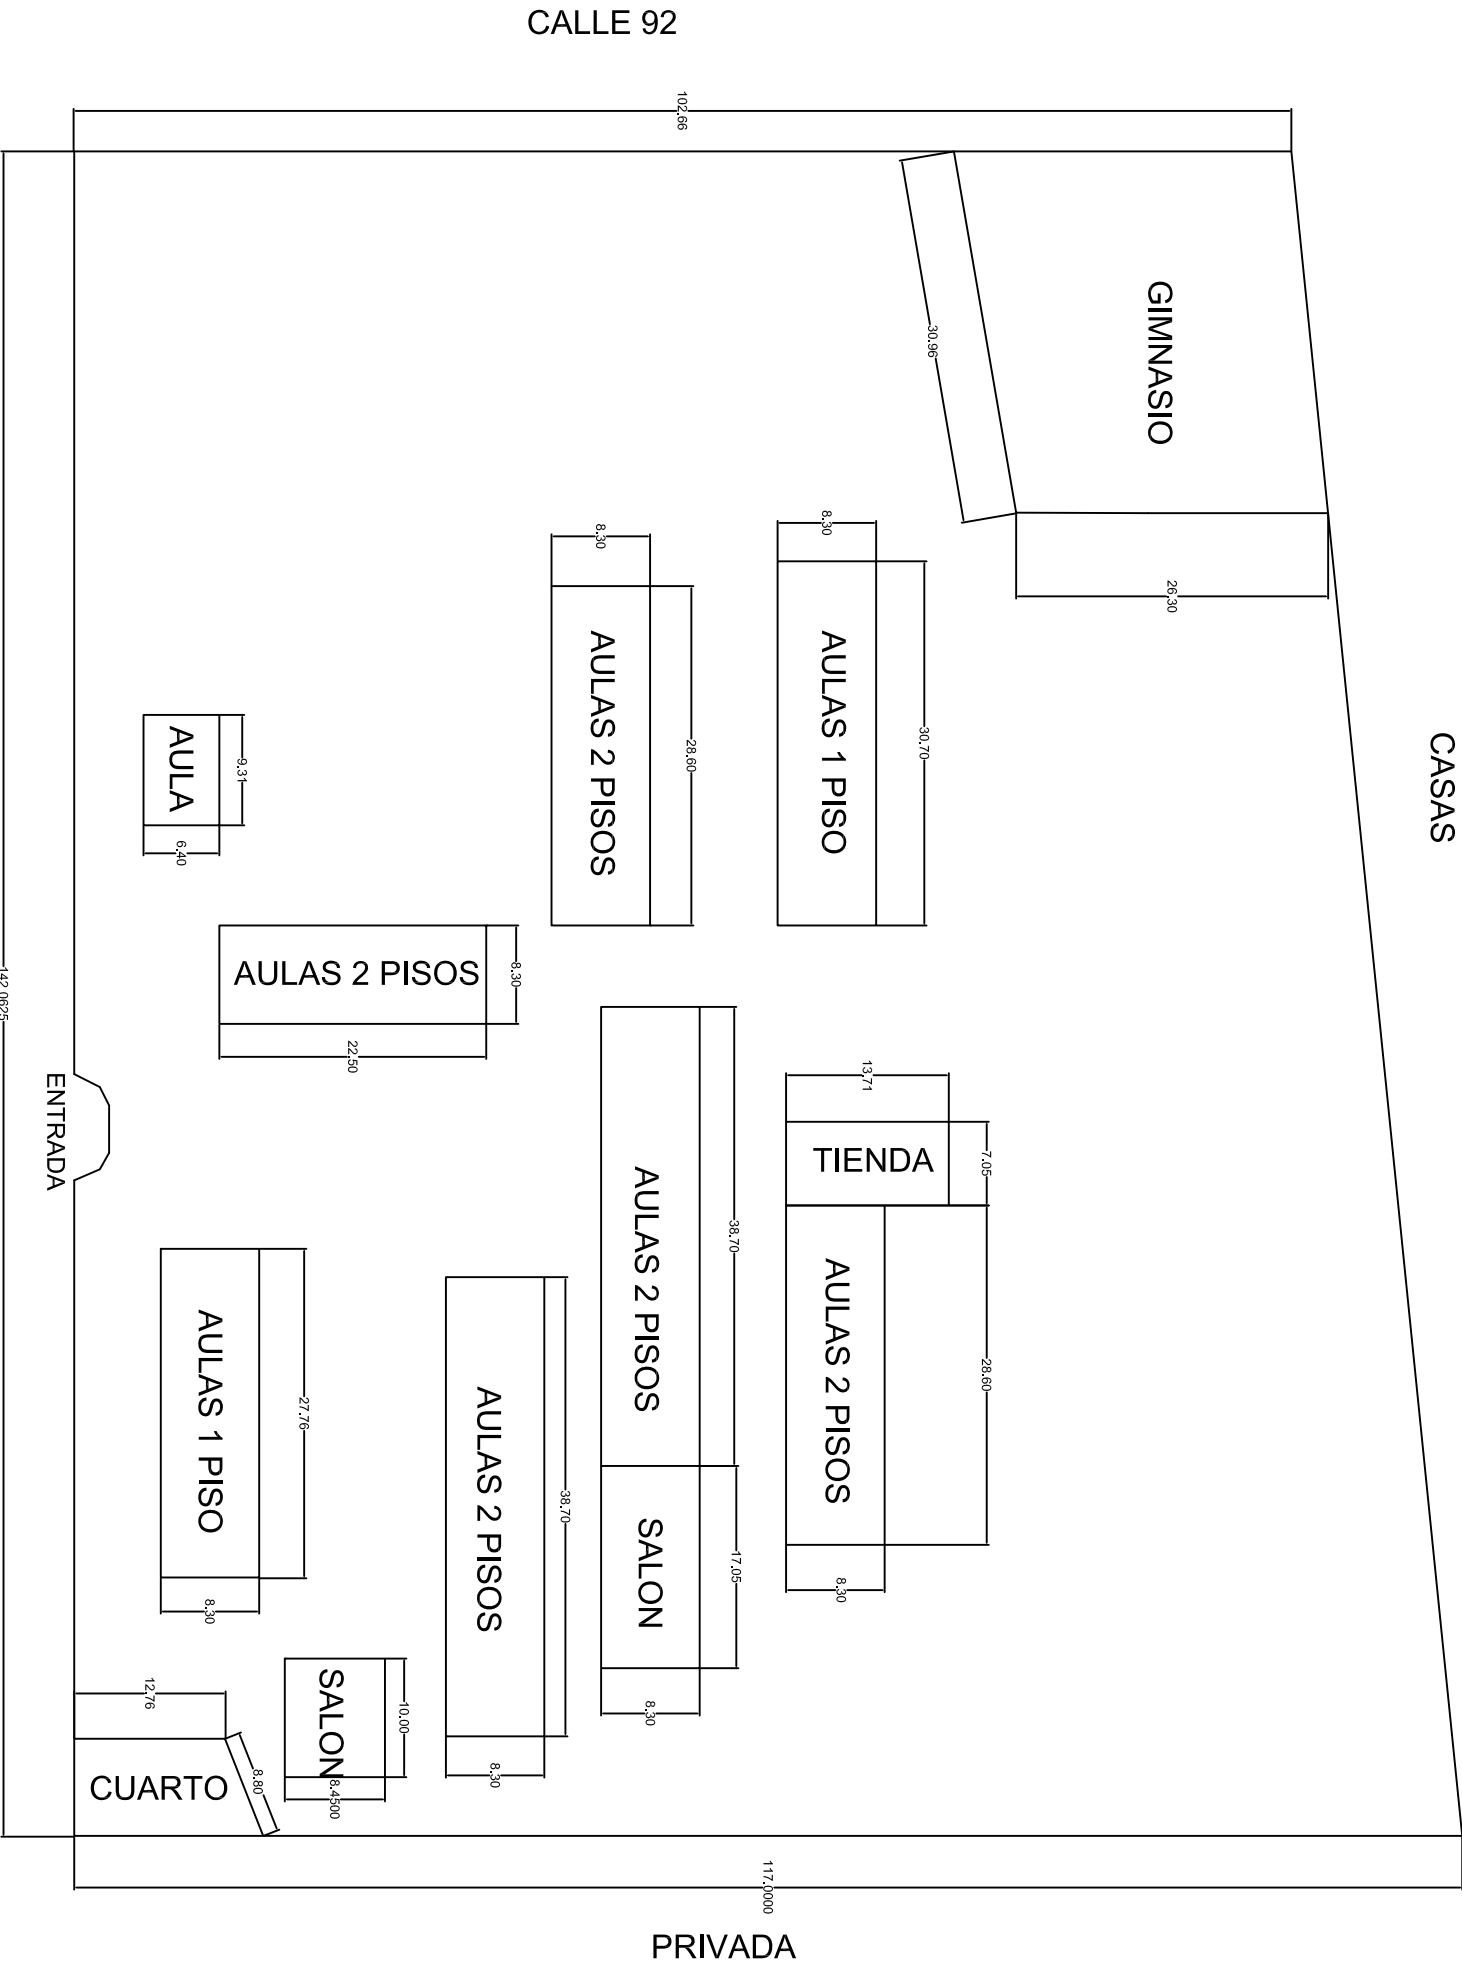


PRESIDENCIA MUNICIPAL DE CHIHUAHUA DIRECCIÓN DE OBRAS PÚBLICAS Y MANTENIMIENTO	
PROYECTO:	PROYECTO PINTURA Y REHABILITACIÓN DE ALUMBRADO EN SECUNDARIA TECNICA No 29

UBICACIÓN	
COORDENADAS:	
ESCALA:	ACOTACIÓN:
ESCALA	ACOTACIÓN

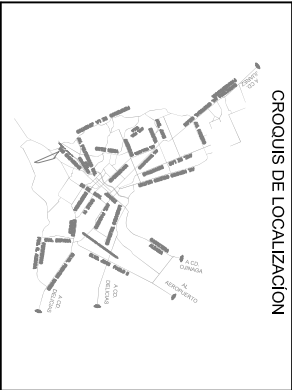

DIBUJO:	DIBUJO
NUMERO DE PLANO:	PLANO