

SANTARIOS



01	SUMINISTRO Y COLOCACION DE PUERTA MULTIPANEL DE 0.90X2.03 MTS. INCLUYE: CHAPA, MARCO, VESTIDURAS DE MADERA, MANC. DE OBRA, HERRAMIENTA Y LO NECESARIO PARA SU CORRECTA EJECUCION.
02	SUMINISTRO Y COLOCACION DE MAMPARAS METALICAS INC PUERTA, PASADOR, ANCLAJE Y PINTURA DE ESMALTE ALTURA DE 2 MTS.
03	SUMINISTRO Y APLICACION DE PINTURA DE ESMALTE, INCLUYE PREPARACION DE LA SUPERFICIE Y TODO LO NECESARIO PARA SU CORRECTA APLICACION
	FALSO PLAFON EN TECHO DE TABLAROCA DE 1/2" A UNA ALTURA DE 2.60M. INC. BASTIDORES, TORNILLERIA, SELLADO DE JUNTAS Y LO NECESARIO PARA SU CORRECTA COLOCACION.

A1: PLANTA ARQUITECTÓNICA DE BAÑOS

A2: SIMBOLOGÍA

MEJORAMIENTO
ESCUELA SECUNDARIA
ESTATAL 3023

PLANTA ARQUITECTÓNICA DE BAÑOS

ESTUDIOS Y PROYECTO

FECHA: 10/05/2023


A1.0

5 PLANTA DE BEBEDEROS

5.87

	1.23	1.23	1.23	1.43	0.15
	0.15	0.15	0.15	0.15	0.15

ALZADO DE BEBEDEROS

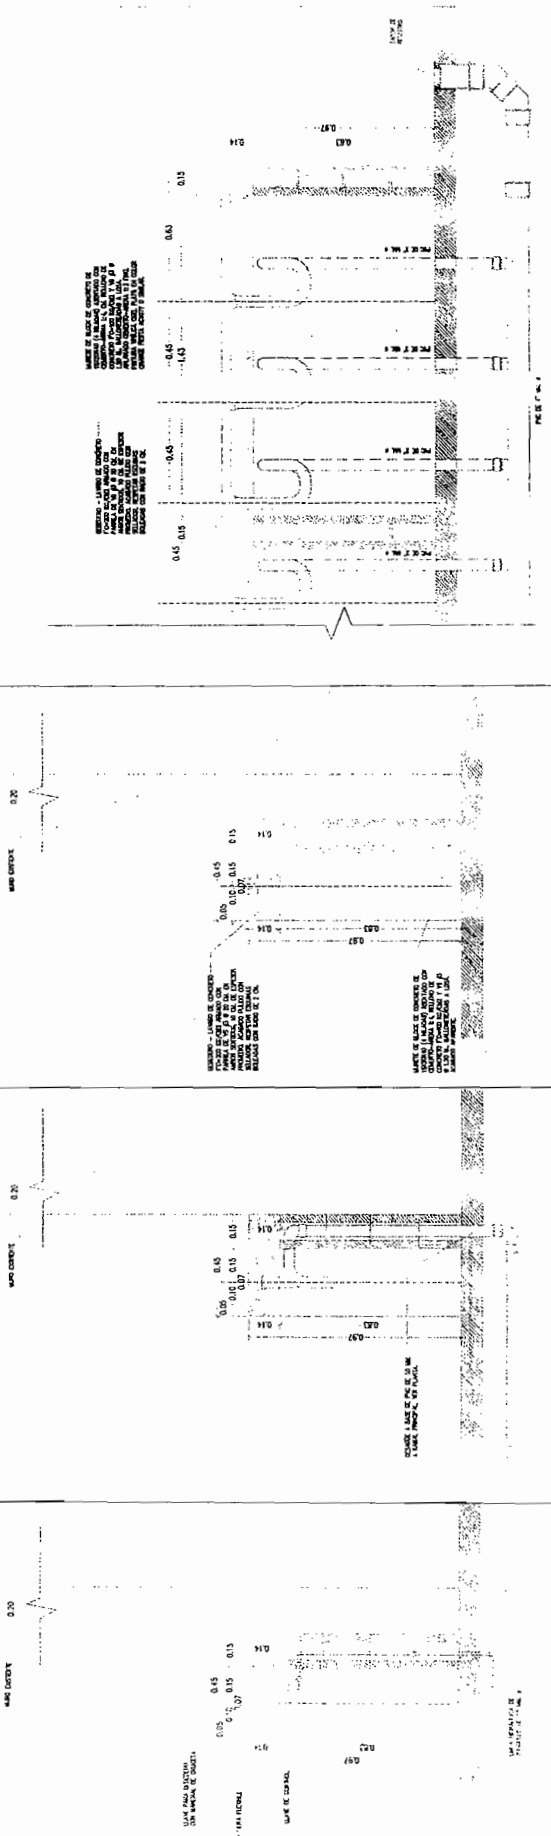

DETALLE AGUA EN BEBEDEROS	A5	DETALLE DE DRENAJE EN BEBEDEROS	A4	DETALLE DE BEBEDEROS	A3	DETALLE DE ALZADO DE BEBEDEROS
---------------------------	----	---------------------------------	----	----------------------	----	--------------------------------