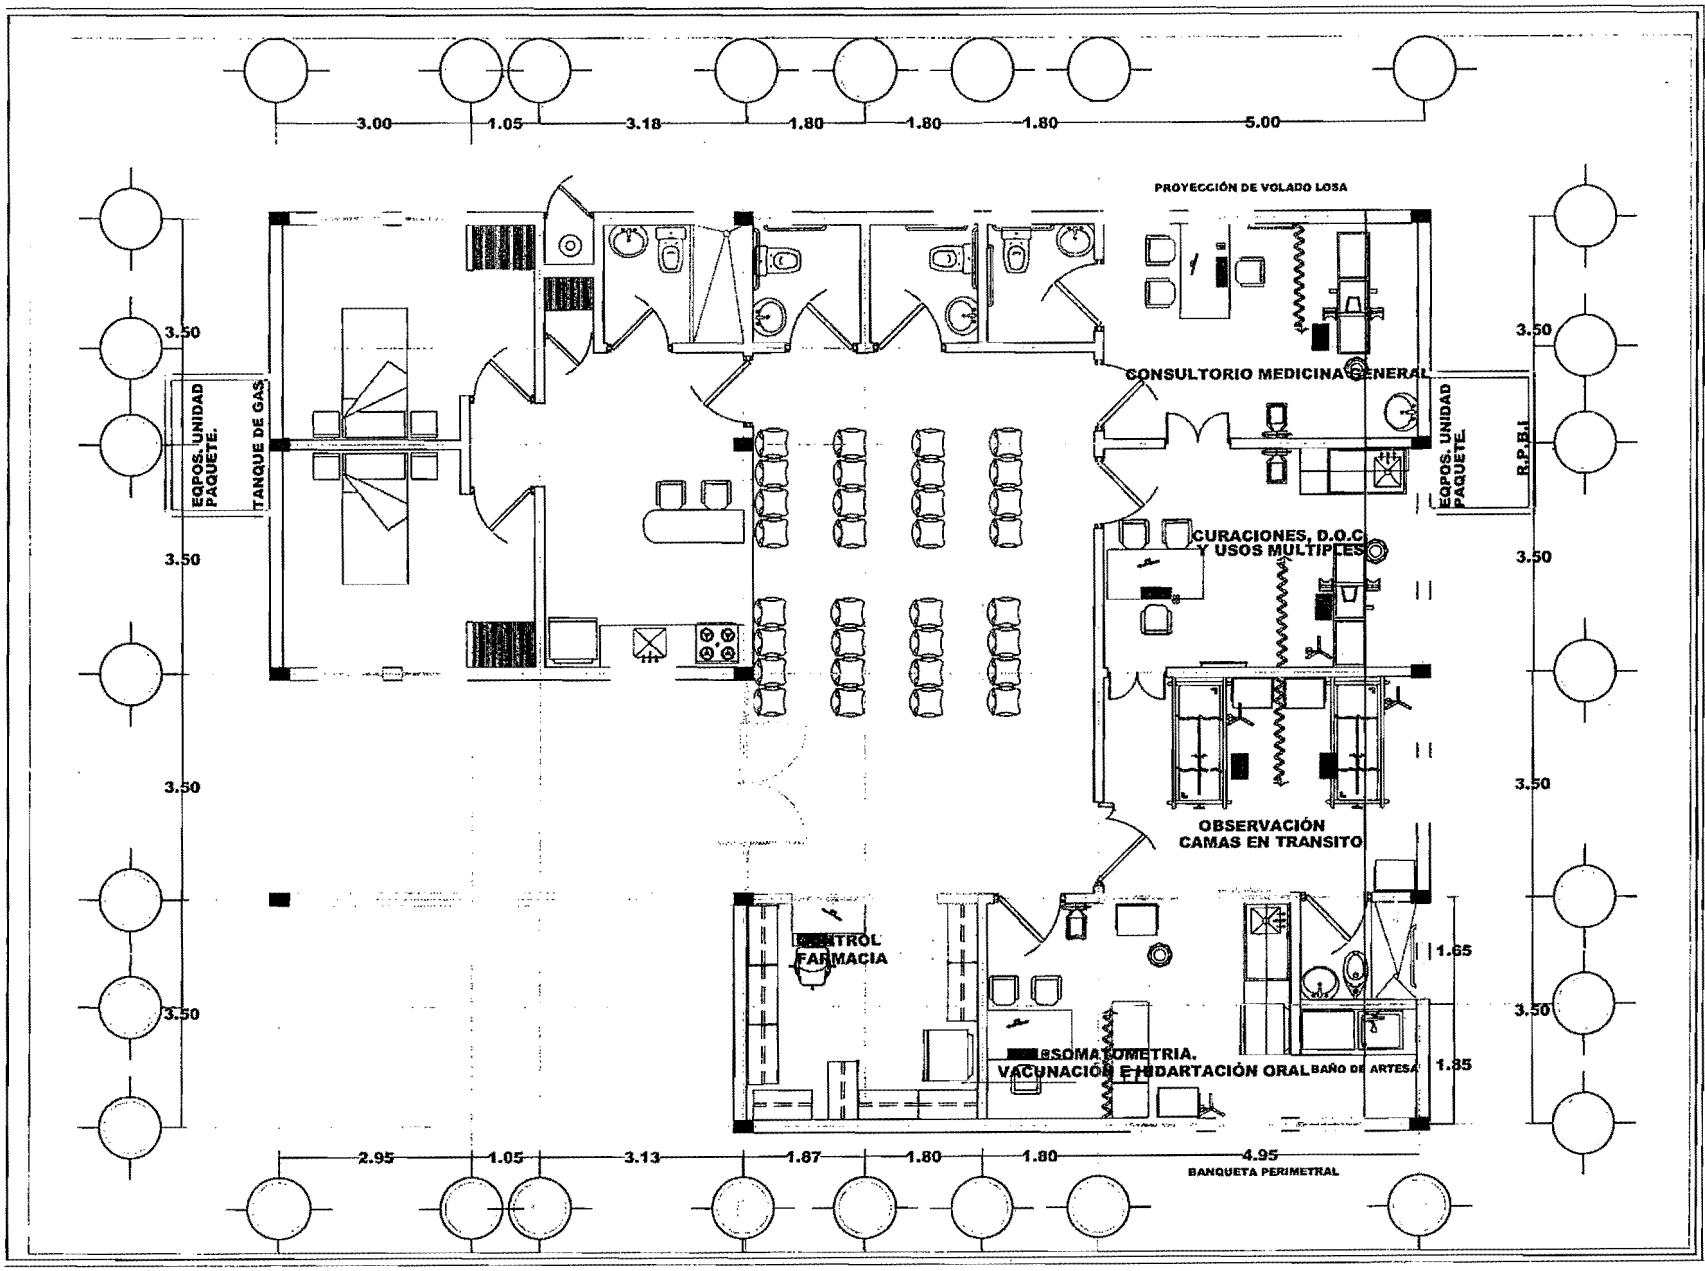


SIMBOLOGIA

SALUD

SECRETARÍA DE SALUD

CENTRO DE SALUD OCAMPO

CHIHUAHUA, CHIH.

JURISDICCIÓN/REGIÓN No. I

CIUDAD EJIDO OCAMPO, MPIO. CHIH.


SUP. CONST. TOTAL M2

SUP. TERRENO M2

FECHA: JUNIO/2016
ACOTACION: METROS
ESCALA: INDICADA
NIVELES: METROS

PLANTA

PL-1

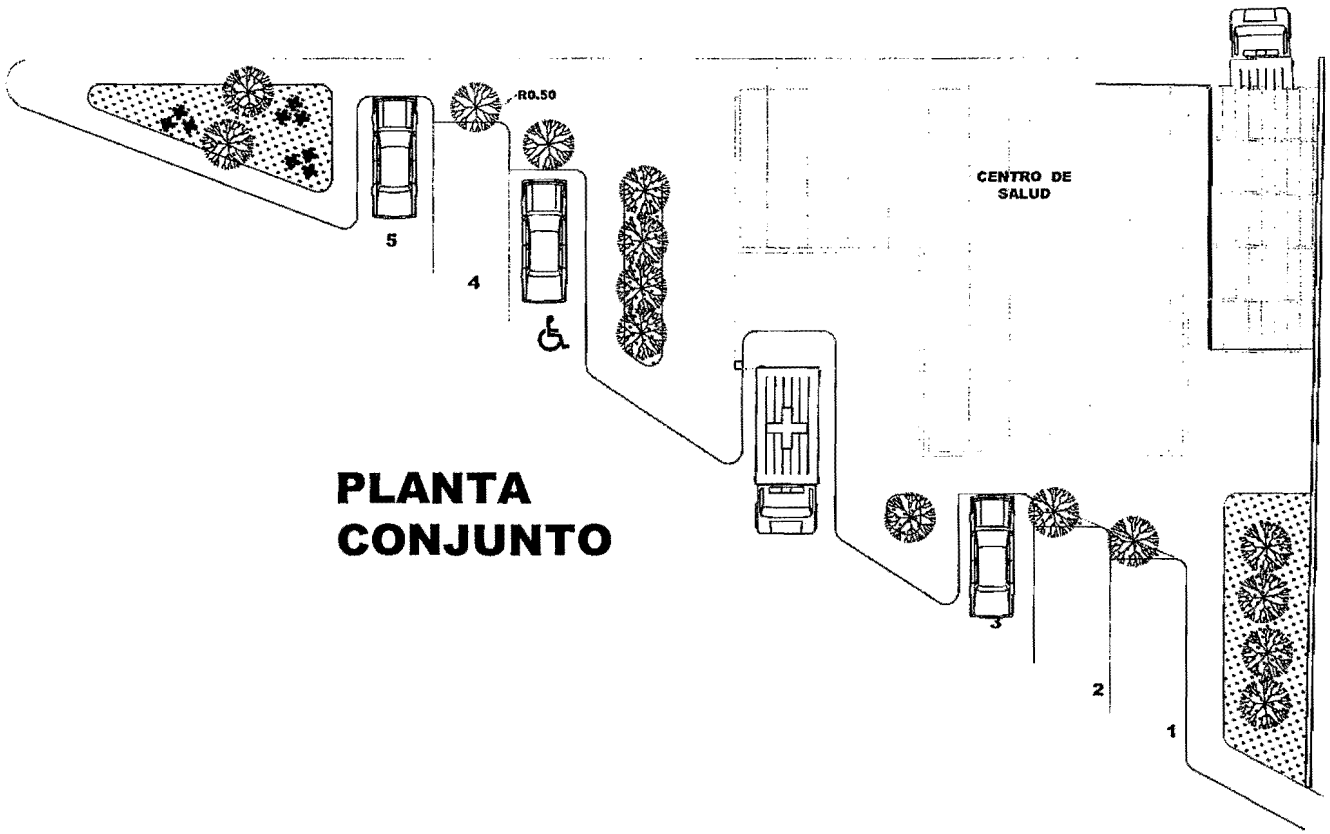

PLANTA CONJUNTO

SIMBOLOGIA DE PLANO

SIMBOLOGIA

SALUD

SECRETARIA DE SALUD

SUBDIRECCION DE OBRAS Y CONSERVACION

DEPARTAMENTO DE PROYECTOS

CENTRO DE SALUD OCAMPO
CHIHUAHUA, CHIH.

JURISDICCION SANITARIA No. 1

CIUDAD JUAREZ OCAMPO, CHIHUAHUA


SUP. CONST. TOTAL M2

SUP. TERRENO M2

FECHA:	JUNIO/2016
ACOTACION:	METROS
ESCALA:	INDICADA
NIVELES:	METROS

PLANTA

PL-1

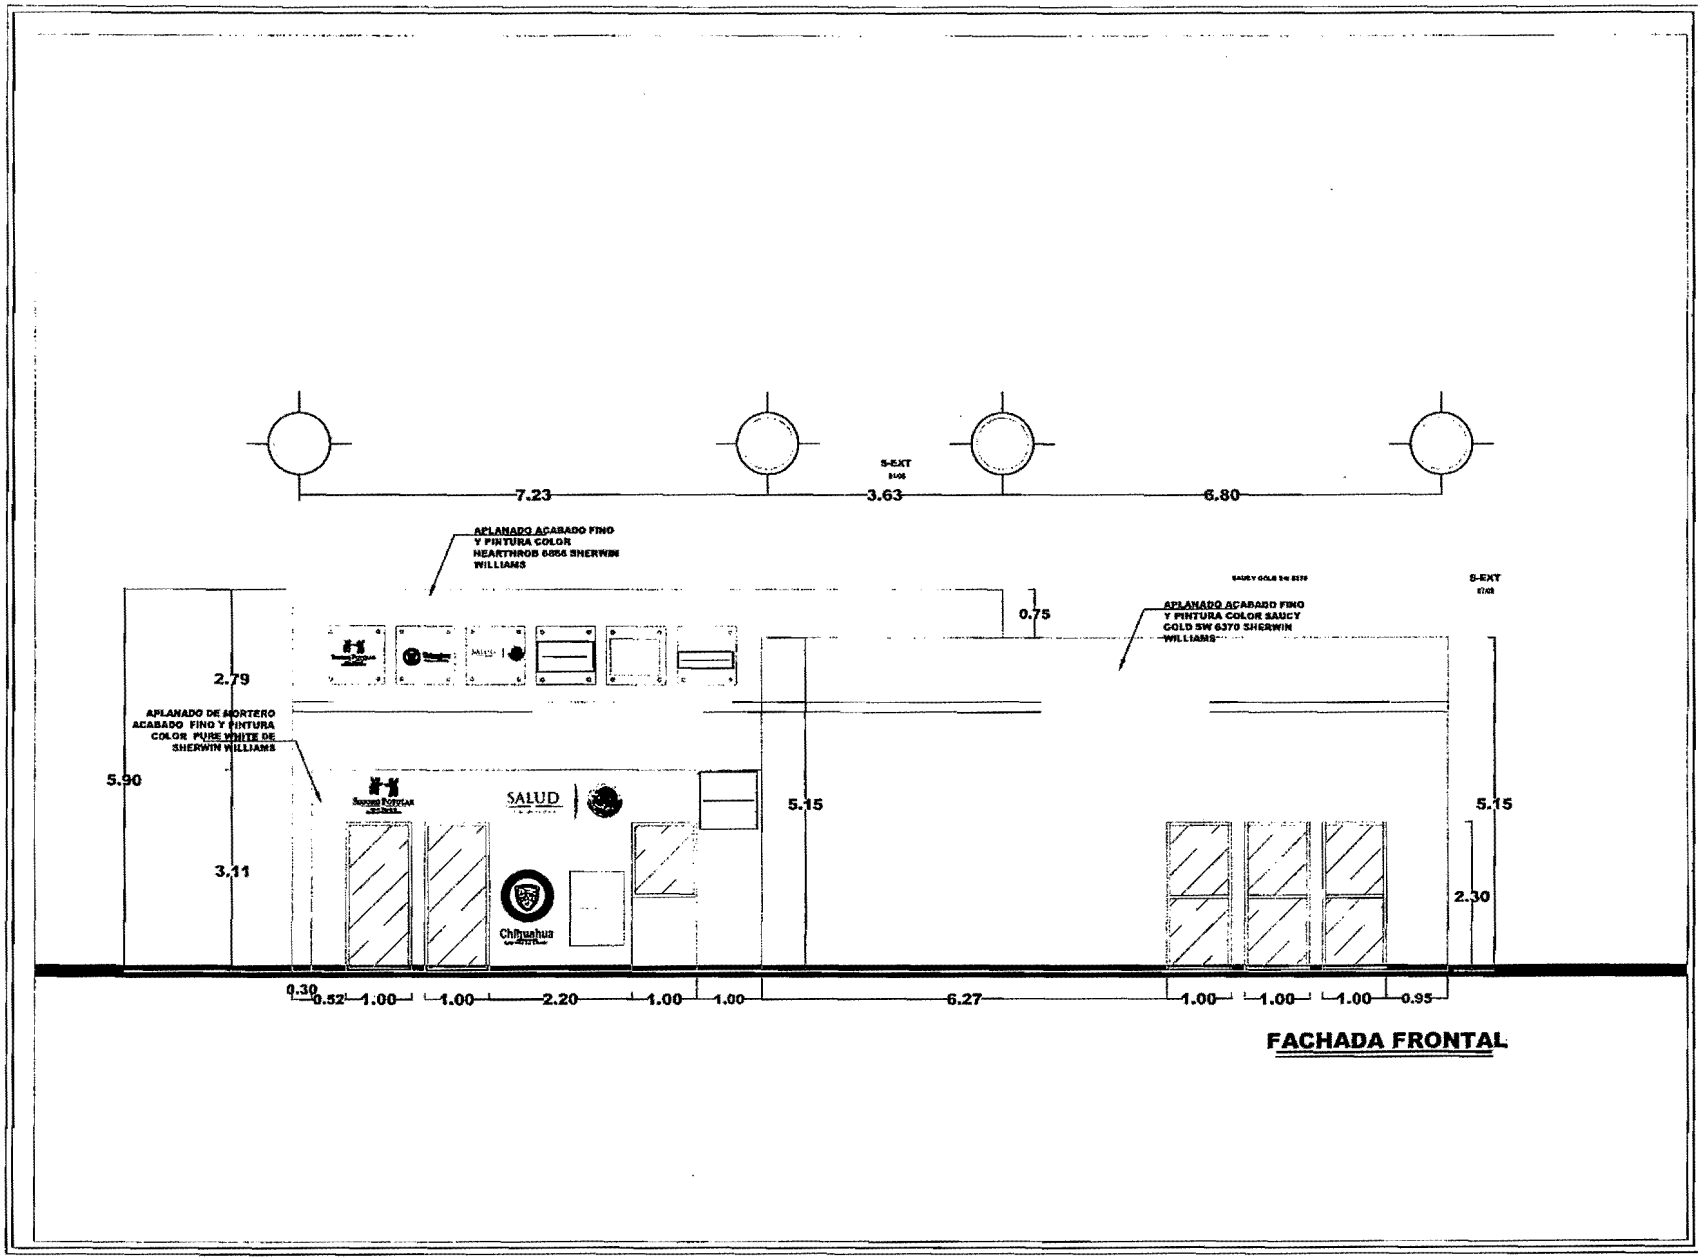

FACHADA FRONTAL

SIMBOLOGIA DE PLANO

SIMBOLOGIA

CENTRO DE SALUD OCAMPO

CHIHUAHUA, CHIH.

JURISDICCION/REGION No. 1

CIUDAD EJIDO OCAMPO, MPIO CHIH


SUP. CONST. TOTAL: M2

SUP TERRENO: M2

FECHA: JUNIO/2016
ACOTACION: METROS
ESCALA: INDICADA
NIVELES: METROS

FACHADA

CLAVE: F-1

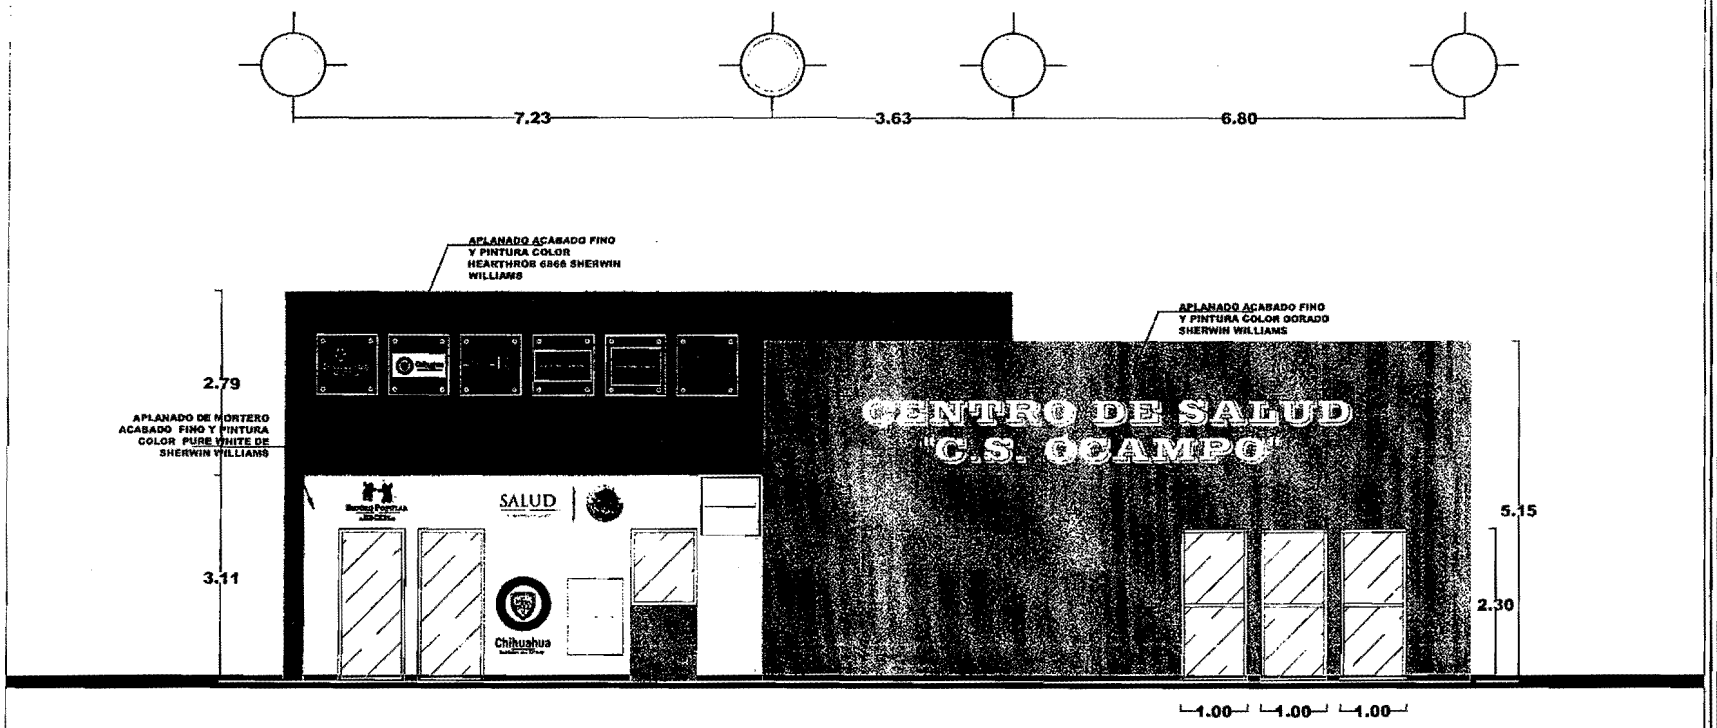

FACHADA FRONTAL

SIMBOLOGIA

SALUD

SECRETARIA DE SALUD

DIRECCION DE OBRAS Y CONSERVACION

DEPARTAMENTO DE

CENTRO DE SALUD OCAMPO

CHIHUAHUA, CHIH.

JURISDICCIÓN/REGIÓN No. I

CIUDAD, EJIDO OCAMPO MPIO/CHIH.


SUP. CONST. TOTAL M2


SUP. TERRENO M2

FECHA:	JUNIO/2018
ACOTACION:	METROS
ESCALA:	INDICADA
NIVELES	METROS

ACABADOS FACHADA

F-2

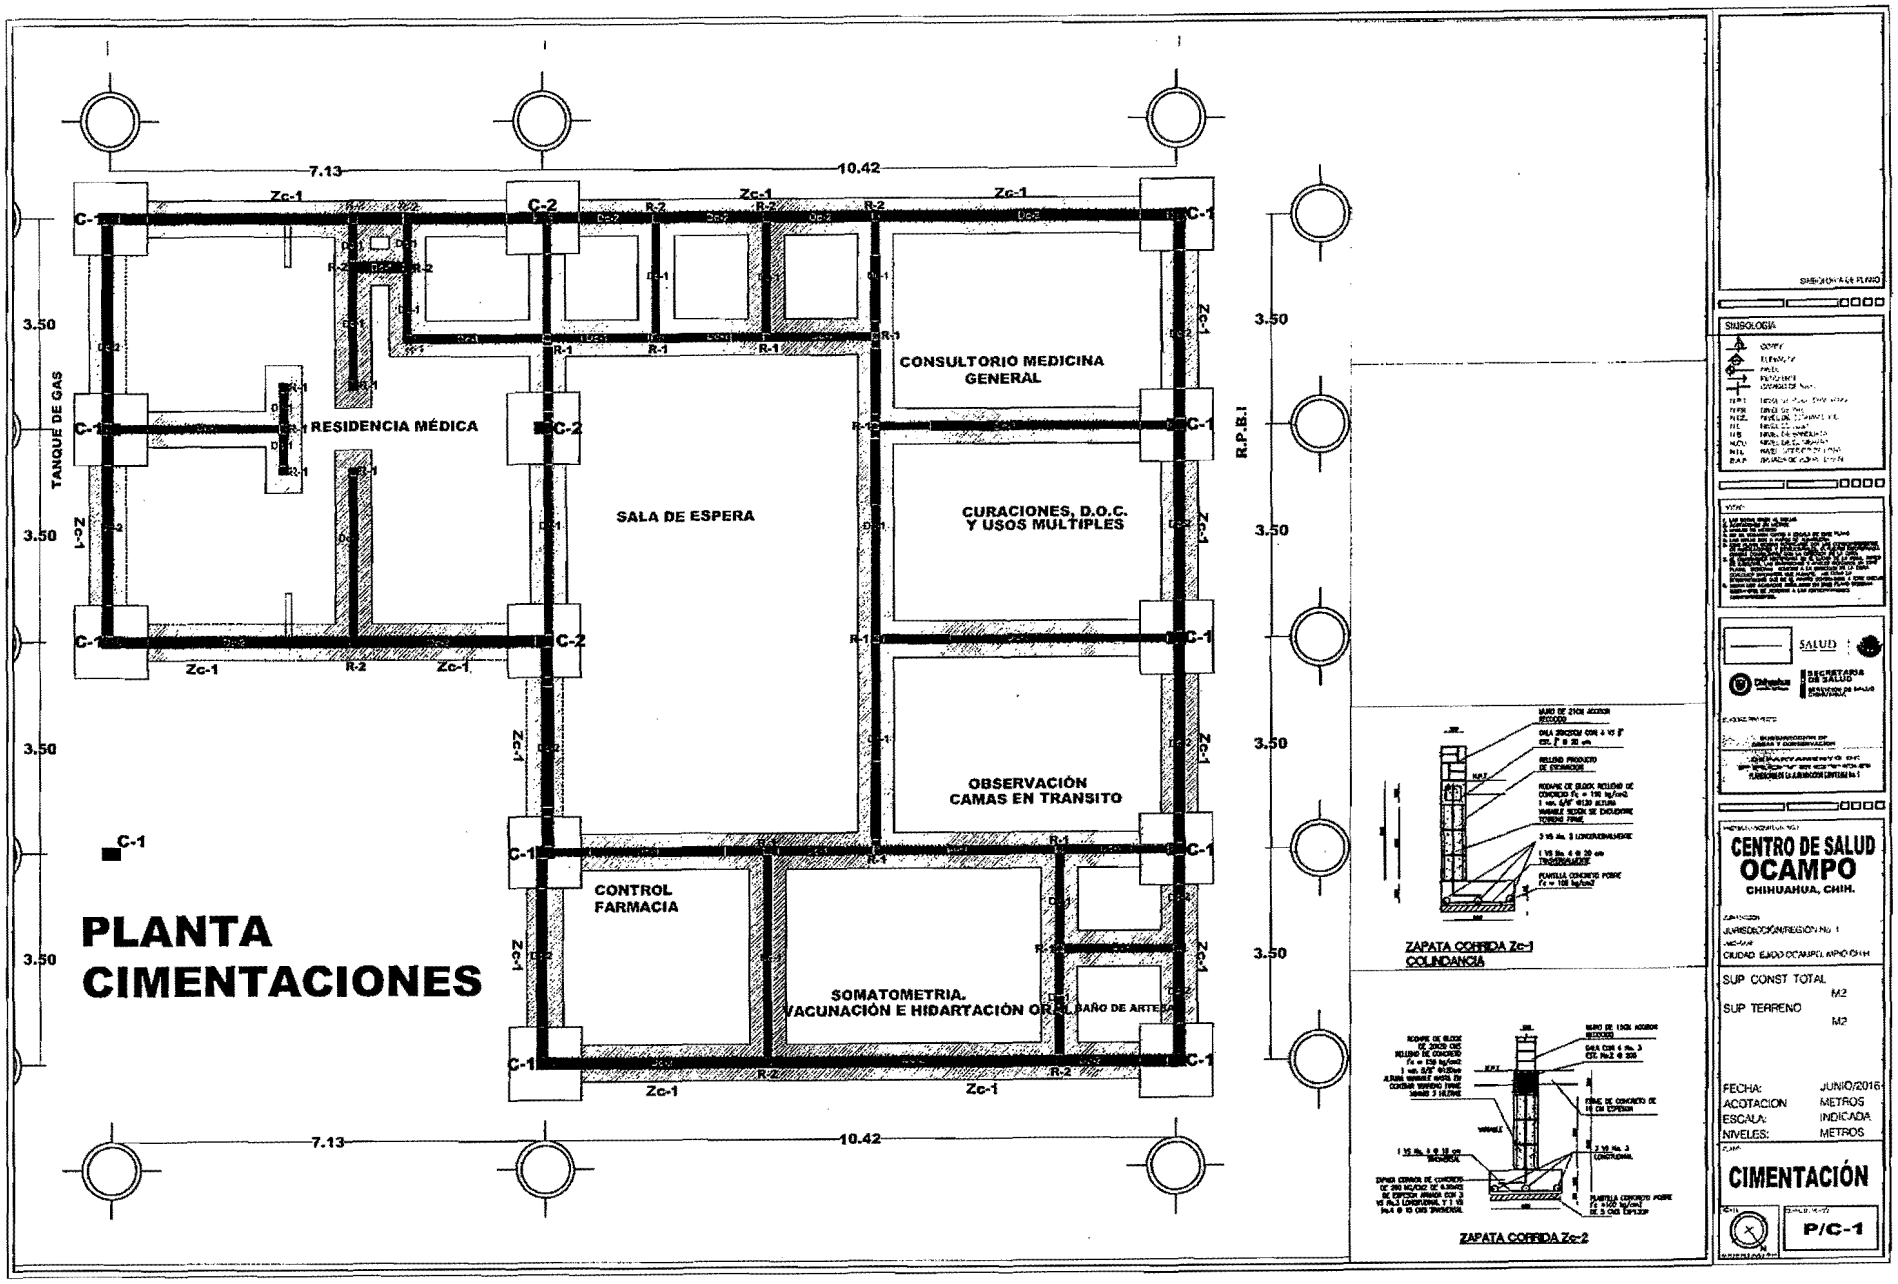
7.13
10.42
3.50
TANQUE DE GAS
R.P.B.I
RESIDENCIA MÉDICA
CONSULTORIO MEDICINA GENERAL
SALA DE ESPERA
CURACIONES, D.O.C. Y USOS MULTIPLES
OBSERVACIÓN CAMAS EN TRANSITO
CONTROL FARMACIA
SOMATOMETRIA. VACUNACIÓN E HIDARTACIÓN ORAL
BAÑO DE ARTES
C-1
C-2
R-1
R-2
Zc-1
Zc-2
PLANTA CIMENTACIONES
ZAPATA CORRIDA Zc-1 COLINDANCIA
ZAPATA CORRIDA Zc-2
SIMBOLOGIA
SALUD
SECRETARIA DE SALUD
CENTRO DE SALUD OCAMPO
CHIHUAHUA, CHIH.
JURISDICCIÓN/REGIÓN No. 1
CIUDAD EJIDO OCAMPO, CHIHUAHUA
SUP CONST TOTAL M2
SUP TERRENO M2
FECHA: JUNIO/2016
ACOTACION METROS
ESCALA: INDICADA
NIVELES: METROS
CIMENTACIÓN
P/C-1

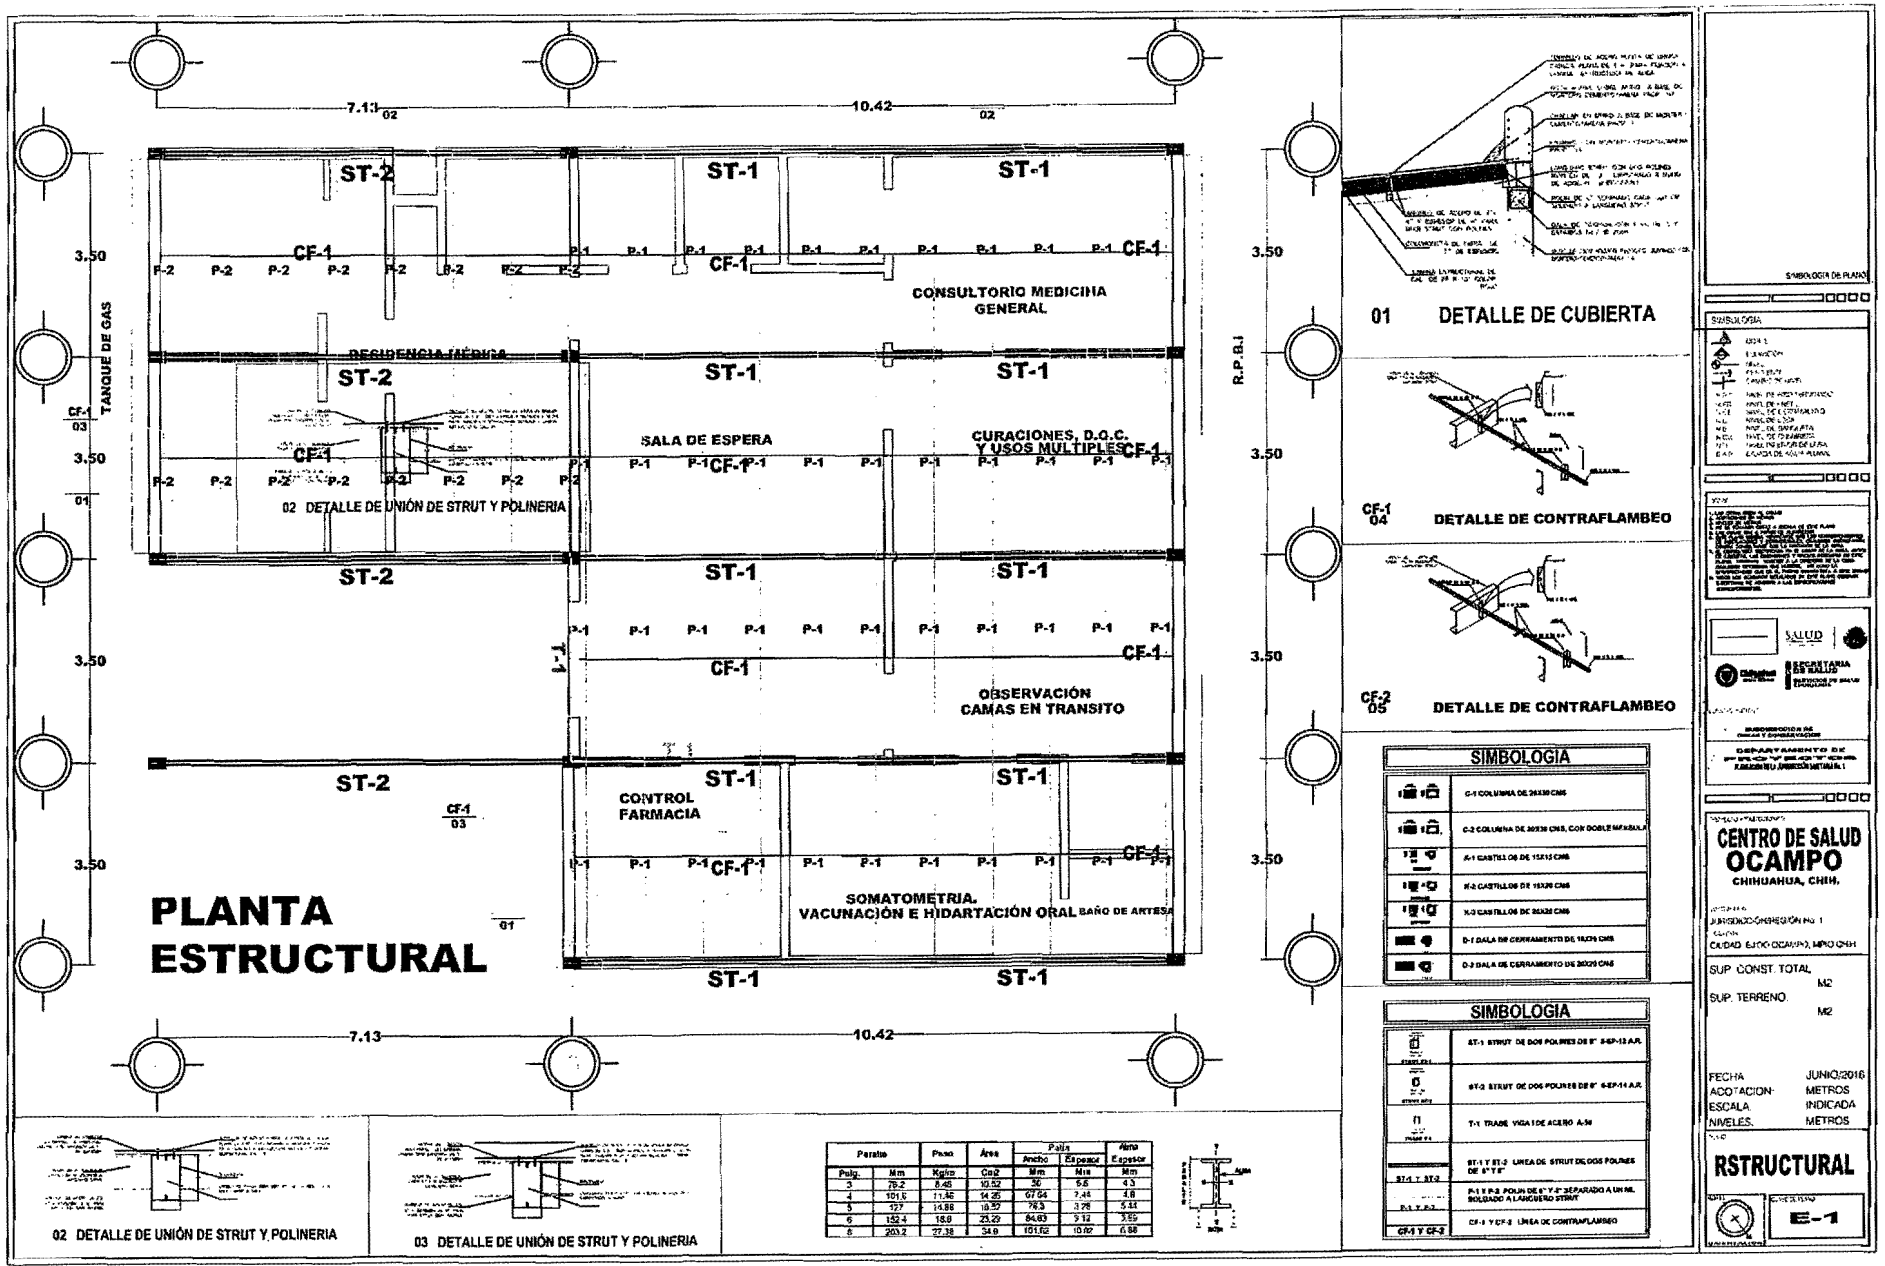

01 DETALLE DE CUBIERTA

CF-1 04 DETALLE DE CONTRAFLAMBEO

CF-2 05 DETALLE DE CONTRAFLAMBEO

SIMBOLOGIA

	C-1 COLUMNA DE 30X30 CMS
	C-2 COLUMNA DE 30X30 CMS, CON DOBLE MENSULA
	A-1 CASTILLOS DE 15X15 CMS
	A-2 CASTILLOS DE 15X20 CMS
	A-3 CASTILLOS DE 20X20 CMS
	D-1 DALA DE CERRAMIENTO DE 15X25 CMS
	D-2 DALA DE CERRAMIENTO DE 20X25 CMS

SIMBOLOGIA

ST-1	ST-1 STRUT DE DOS POLINES DE 8" 6-EP-11 A.R.
ST-2	ST-2 STRUT DE DOS POLINES DE 8" 6-EP-11 A.R.
T-1	T-1 TRABE VIGA I DE ACERO A-36
ST-1 Y ST-2	ST-1 Y ST-2 LINEA DE STRUT DE DOS POLINES DE 8" T.E"
P-1 Y P-2	P-1 Y P-2 POLIN DE 6" Y 8" SEPARADO A UN ML SOLDADO A LA CUERDA STRUT
CF-1 Y CF-2	CF-1 Y CF-2 LÍNEA DE CONTRAFLAMBEO

02 DETALLE DE UNIÓN DE STRUT Y POLINERIA

03 DETALLE DE UNIÓN DE STRUT Y POLINERIA

Perfil		Peso	Area	Patín		Alma
				Ancho	Espesor	Espesor
Pulg.	Mm	Kg/m	Cm2	Mm	Mm	Mm
3	76.2	8.45	10.52	50	5.6	4.3
4	101.6	11.46	14.26	67.64	7.46	4.8
5	127	14.88	18.57	76.3	8.76	5.44
6	152.4	18.9	23.29	84.83	9.14	5.85
8	203.2	27.38	34.9	101.62	10.67	6.88

SIMBOLOGIA DE PLANO

SIMBOLOGIA

SALUD

SECRETARIA DE SALUD

DEPARTAMENTO DE

CENTRO DE SALUD OCAMPO

CHIHUAHUA, CHIH.

JURISDICCIÓN/HOSPITAL No. 1

CIUDAD EJIDO OCAMPO, MPIO CHIH.

SUP. CONST. TOTAL M2

SUP. TERRENO M2

FECHA JUNIO/2016


ACOTACION METROS

ESCALA INDICADA

NIVELES METROS

RSTRUCTURAL

E-1

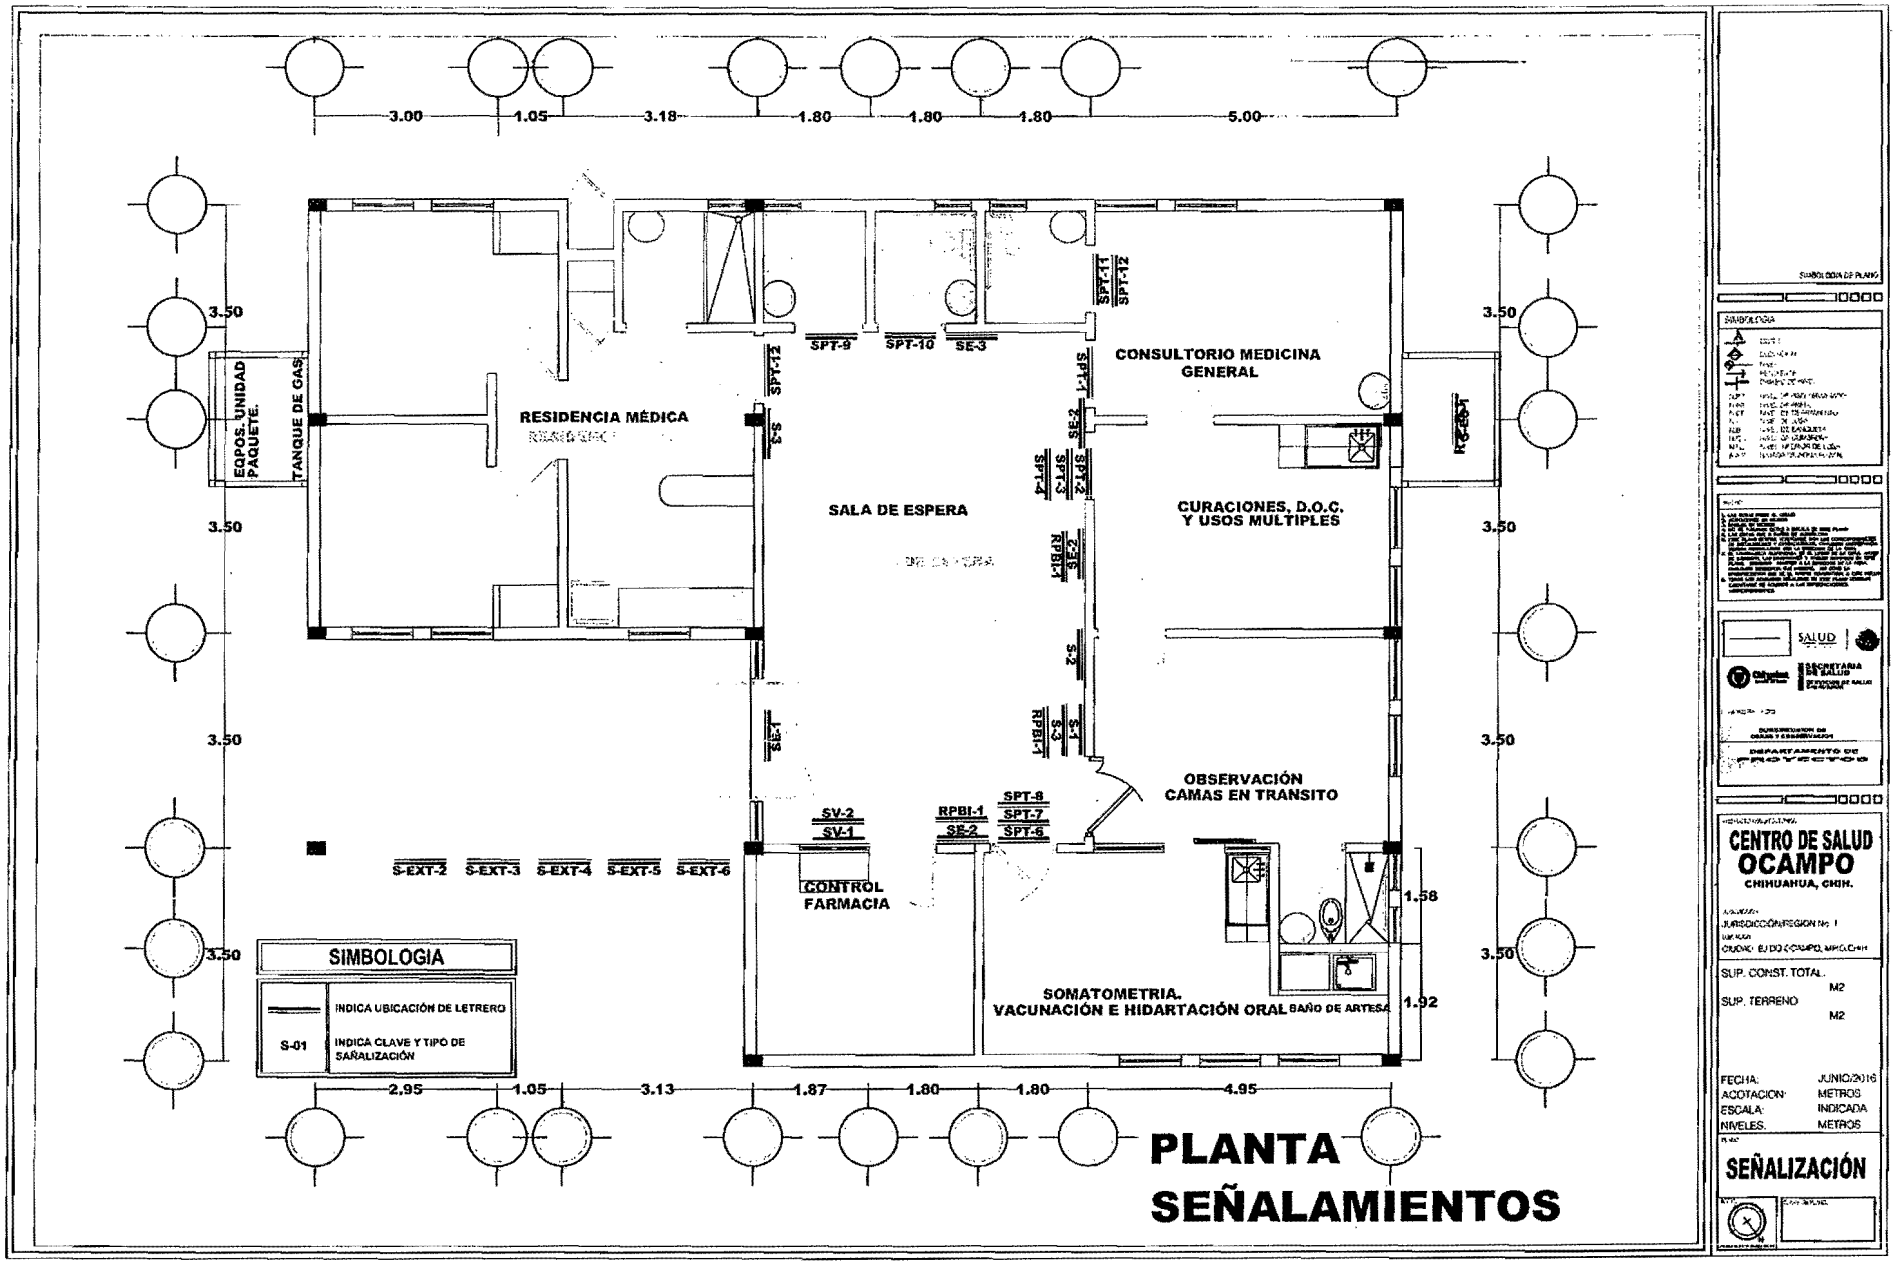

SIMBOLOGIA DE PLANO

SIMBOLOGIA

SALUD

SECRETARIA DE SALUD

DEPARTAMENTO DE PROYECTOS

CENTRO DE SALUD OCAMPO

CHIHUAHUA, CHIH.

JURISDICCIÓN REGION No. 1

CIUDAD: EJIDO OCAMPO, MPIO. CHIH.

SUP. CONST. TOTAL: M2


SUP. TERRENO M2

FECHA:	JUNIO/2016
ACOTACION:	METROS
ESCALA:	INDICADA
NIVELES:	METROS

PLANO

SEÑALIZACIÓN

SEÑALES DE PARED

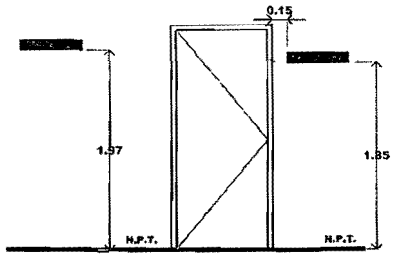



S-1




S-2



S-3

SEÑALES EN VENTANILLAS

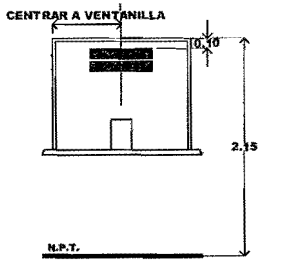




SV-1



SV-2

SEÑALES SOBRE PUERTA

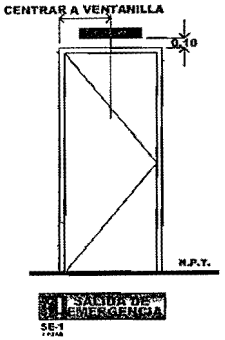


SE-1

EJEMPLO DE COLORES



SEÑALES EN PUERTAS

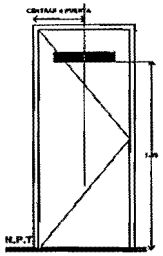



SPT-1



SPT-2



SPT-3



SPT-4



SPT-5



SPT-6



SPT-7



SPT-8



SPT-9



SPT-10




SPT-11




SPT-12


SEÑALES DE EVACUACION EN MURO

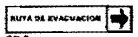


SE-2

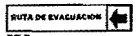


SE-3

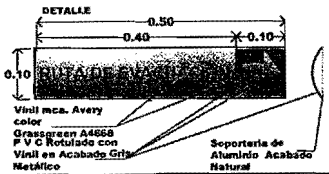


SEÑALAMIENTOS EXTERIORES

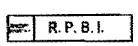


S-EG-1

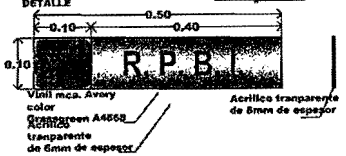


SEÑALES RUTA R.P.B.I.

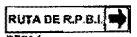


RPBI-1

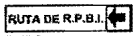


RPBI-2

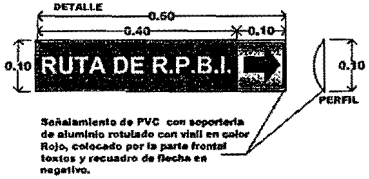


SEÑALAMIENTOS EXTERIORES

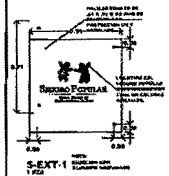


S-EXT-1

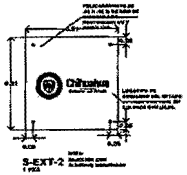


S-EXT-2

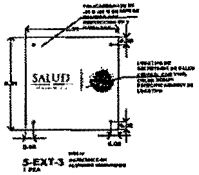


S-EXT-3

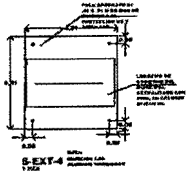

S-EXT-4

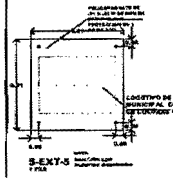

S-EXT-5

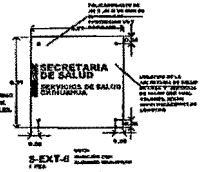

S-EXT-6



S-EXT-7



S-EXT-8

SIMBOLOGIA DE PLANO

SIMBOLOGIA

NOTAS

SALUD

SECRETARIA DE SALUD

SUBDIRECCION DE OBRAS Y CONSERVACION

DEPARTAMENTO DE

CENTRO DE SALUD
OCAMPO
CHIHUAHUA, CHIH.

JURISDICCION/REGION No. 1


CIUDAD, EJIDO OCAMPO, MPIO/CHIH


SUP. CONST. TOTAL: M2
SUP. TERRENO: M2

FECHA: JUNIO/2016
ACOTACION: METROS
ESCALA: INDICADA
NIVELES: METROS

SEÑALIZACIÓN

SE-2

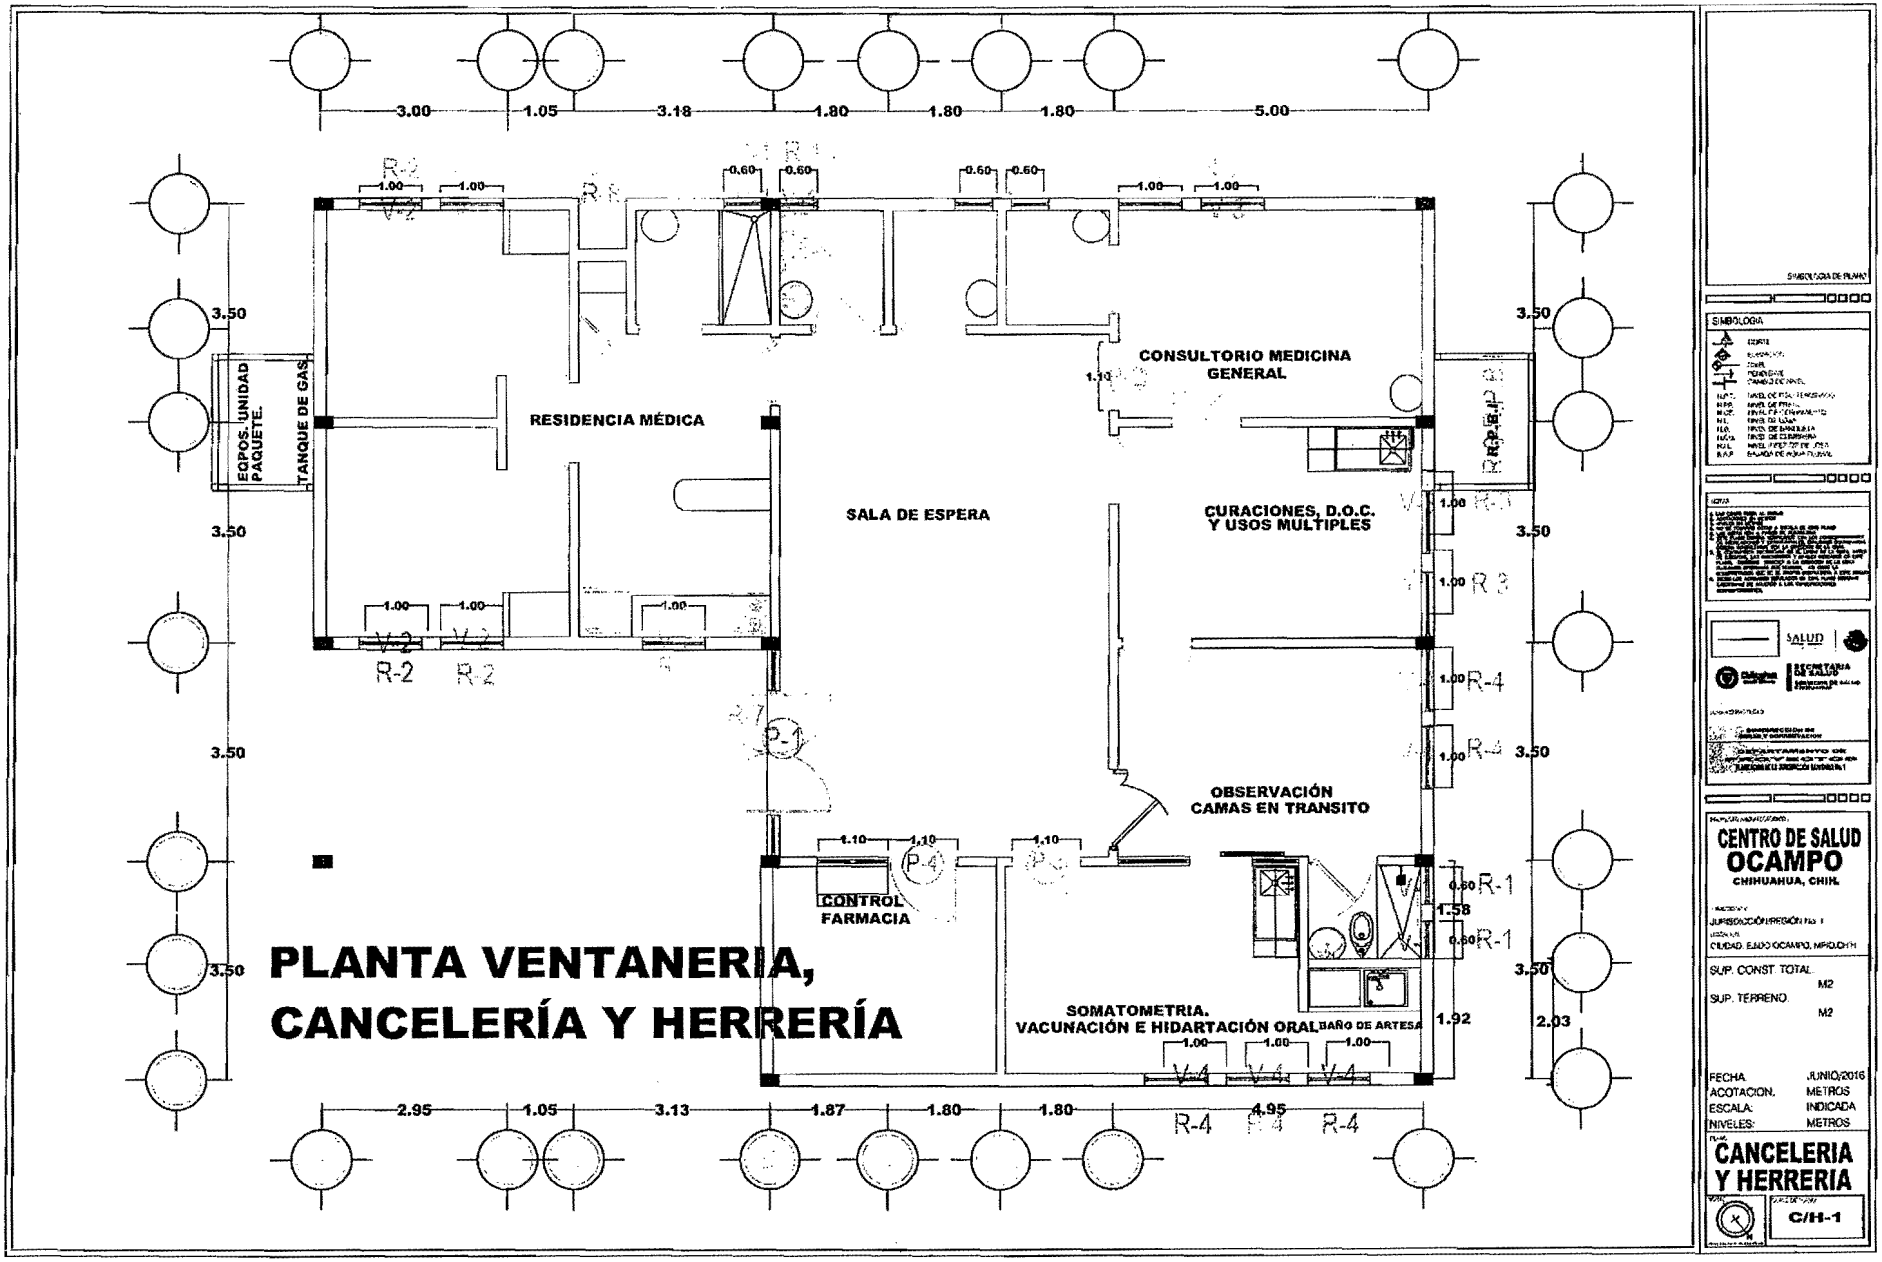
3.00
1.05
3.18
1.80
1.80
1.80
5.00
2.95
1.05
3.13
1.87
1.80
1.80
4.95
3.50
3.50
3.50
3.50
EQPOS. UNIDAD PAQUETE.
TANQUE DE GAS
RESIDENCIA MÉDICA
SALA DE ESPERA
CONSULTORIO MEDICINA GENERAL
CURACIONES, D.O.C. Y USOS MULTIPLES
OBSERVACIÓN CAMAS EN TRANSITO
CONTROL FARMACIA
SOMATOMETRIA. VACUNACIÓN E HIDARTACIÓN ORAL
BAÑO DE ARTESA
1.58
1.92
2.03
PLANTA VENTANERIA, CANCELERÍA Y HERRERÍA
CENTRO DE SALUD OCAMPO
CHIHUAHUA, CHIH.
SUP. CONST. TOTAL M2
SUP. TERRENO M2
FECHA JUNIO/2016
ACOTACION METROS
ESCALA INDICADA
NIVELES METROS
CANCELERIA Y HERRERIA
C/H-1

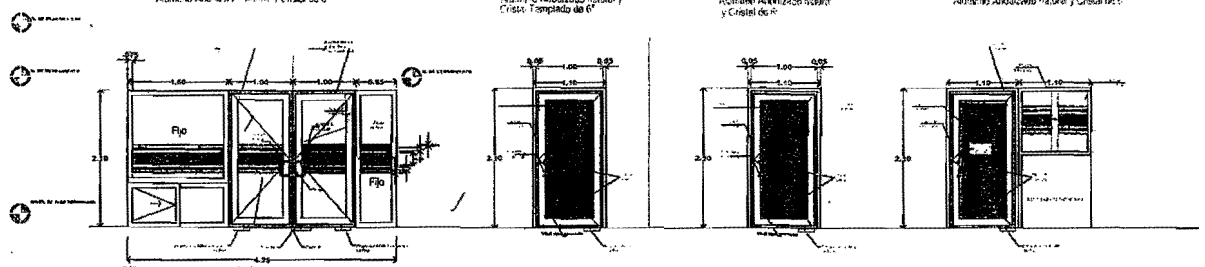

PUERTA PRINCIPAL Y CANCELERIA


PUERTA EN CONSULTORIO MÉDICO

PUERTA EN SOMATOMETRIA,VACUNACIÓN Y HIDRATACIÓN ORAL

PUERTA Y FIJO EN FARMACIA

CANCELERIA

ESC. S/E

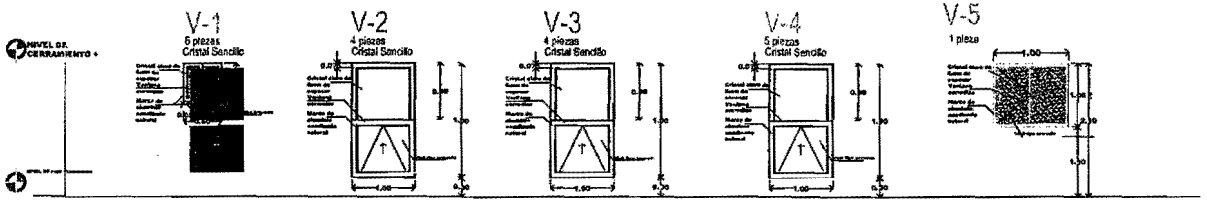

VENTANAS BAÑOS Y SANITARIOS

Aluminio anodizado natural de 2"

VENTANAS HABITACIONES RESID. MÉD. ,

Aluminio anodizado natural de 3"

VENTANA CONSULTORIO Y CURACIONES, D.O.C. Y USOS MULT.

Aluminio anodizado natural de 3"

VENTANAS SOMATOMETRIA, VACUNACION Y OBSERVACIÓN


Aluminio anodizado natural de 3"

VENTANAS COCINA RESID. MED.

Aluminio anodizado natural de 3"

VENTANERIA

ESC. S/E

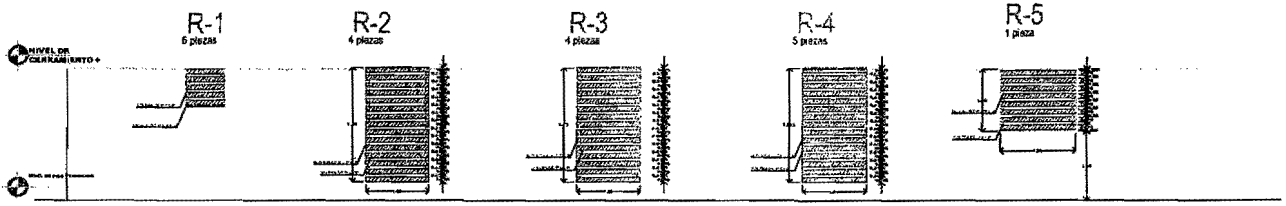

REJA EN VENTANAS BAÑOS Y SANITARIOS

REJA EN VENTANAS HABITACIONES RESID. MÉD. ,

REJA EN VENTANA CONSULTORIO Y CURACIONES, D.O.C. Y USOS MULT.

REJA EN VENTANAS SOMATOMETRIA, VACUNACION Y OBSERVACIÓN

REJA EN VENTANAS COCINA RESID. MED.

HERRERÍA

ESC. S/E

SIMBOLOGIA

SALUD

SECRETARIA DE SALUD

DEPARTAMENTO DE

CENTRO DE SALUD OCAMPO

CHIHUAHUA, CHIH.

JURISDICCION/REGION No. 1

CIUDAD EJIDO OCAMPO, MUNICIPIO

SUP. CONST. TOTAL M2

SUP. TERRENO M2

FECHA: JUNIO/2016


ACOTACION METROS

ESCALA: INDICADA


NIVELES: METROS

CANCELERIA Y HERRERIA


C/H-2

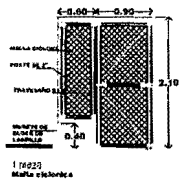

1 DIB233
Malla ciclónica

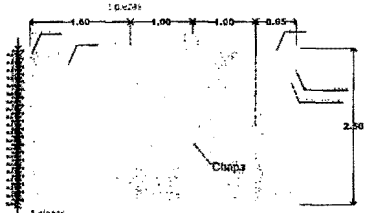

1 DIB235
REJA PUERTA PRINCIPAL Y FIJO

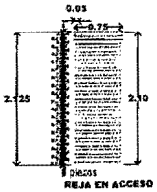


1 DIB235
REJA EN ACCESO A BOILER

HERRERÍA ESC. S/E

CANCELERÍA
PUERTAS Y FIJOS EN ALUMINIO

CLAVE	DESCRIPCIÓN	CANT.	M2
	ACCESO PRINCIPAL	1 pza	9.15
	CONSULTORIO MEDICO	2 pza	5.03
	SOMATOM-VACUNACION	2 pzas	5.03
	FARMACIA	1 pzas	3.79

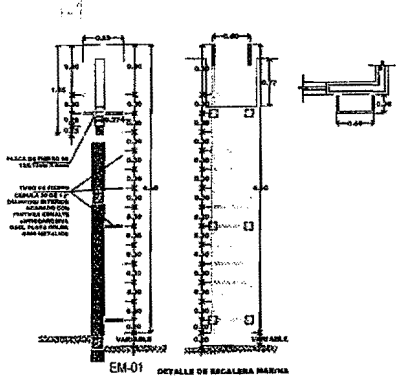

EM-01 DETALLE DE ESCALERA MARINA

CANCELERÍA
VENTANAS ALUMINIO

CLAVE	DESCRIPCIÓN	CANT.	M2
V-1	BAÑOS, WC	6 pzas	2.16
V-2	RESIDENCIA	4 pzas	7.20
V-3	CONSULT/CURAC/D.O.C.	4 pzas	7.20
V-4	OBSERV/SOMAT/VAC	5 pzas	9.00
V-5	COCINA	13 pzas	1.20

HERRERÍA ESC. S/E

HERRERÍA
REJAS EN VENTANAS

CLAVE	DESCRIPCIÓN	CANT.	M2
R-1	BAÑOS, WC	6 pzas	2.16
R-2	RESIDENCIA	4 pza	7.20
R-3	CONSULT/CURAC/D.O.C.	4 pzas	7.20
R-4	OBSERV/SOMAT/VAC	5 pzas	9.00
R-5	COCINA	1 pzas	1.20

HERRERÍA
REJAS EN PUERTAS

CLAVE	DESCRIPCIÓN	CANT.	M2
R-6	R.P.B.I.	1 pzas	2.90
R-7	PUERTA PRINCIPAL	1 pza	9.15
R-8	BOILER	1 pzas	1.60

SIMBOLOGÍA DE PLANO

SIMBOLOGÍA

SALUD

SECRETARÍA DE SALUD

CENTRO DE SALUD OCAMPO
CHIHUAHUA, CHIH.

JURISDICCIÓN/REGIÓN No. 1

CIUDAD, EJIDO OCAMPO, MPIO. CHIH.

SUP. CONST. TOTAL M2

SUP. TERRENO. M2


FECHA JUNIO/2016
ACOTACION. METROS
ESCALA: INDICADA
NIVELES: METROS

CANCELERIA Y HERRERIA

C/H-3

SIMBOLOGIA

INDICA ARRANQUE DE COLOCACION DE PIEZA COMPLETA DE PORCELANATO RECTIFICADO 60 X 60 CM.

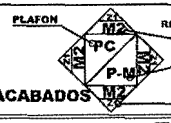

INDICA CLASES DE ACABADOS

NOTAS:

LAS MARCAS, TIPOS Y COLORES SON DE REFERENCIA PUEDEN SER SUSTITUIDOS POR OTROS EQUIVALENTES EN CALIDADES O ESPECIFICACION TECNICA BAJO PREVIA AUTORIZACION.

Especificaciones y Acabados

Simbolo	Clave	Material	Color/Linea	Marca	Dimension	Observaciones	Volumetria
MUROS	M1	PINTURA ESMALTE MATE BASE AGUA	PUREWHITE SW 7005	SHERWIN WILLIAMS	EXTERIORES	SOBRE ENJARRE DE MORTERO, EN FACHADA	21.54 m2
	M2	PINTURA ESMALTE MATE BASE AGUA	HEARTHROB SW 6868	SHERWIN WILLIAMS	EXTERIORES	SOBRE ENJARRE DE MORTERO, EN FACHADA	175.42 m2
	M3	PINTURA ESMALTE MATE BASE AGUA	SAUCY GOLD SW 6370	SHERWIN WILLIAMS	EXTERIORES	SOBRE ENJARRE DE MORTERO, EN FACHADAS	147.19 m2
	M4	PINTURA ACRILICA SUPER KEM TONE DESMANCHABLE PARA INTERIORES	PUREWHITE SW 7005	SHERWIN WILLIAMS	INTERIORES	SOBRE YESO Y/O MUROS	232.40 m2
	M5	PINTURA ACRILICA SUPER KEM TONE DESMANCHABLE PARA INTERIORES	PUREWHITE SW 7005	SHERWIN WILLIAMS	INTERIORES	SOBRE MURO DE TABLAROCA	10.15 m2
	M6	PINTURA ANTIBACTERIAL MATE BASE	PUREWHITE SW 7005	SHERWIN WILLIAMS	INTERIORES	SOBRE YESO Y/O MUROS	39.88 m2
	M7	PINTURA ESMALTE EPOXICO	PUREWHITE SEMI-BRILLANTE ANTIBACTERIAL	SHERWIN WILLIAMS	INTERIORES	SOBRE YESO REGLEADO O PANEL DE YESO. EN MUROS NUEVOS Y/O EXISTENTES	85.99 m2
	M9	CANCELERIA	ALUMINIO NATURAL CRISTAL	ALUMINIO ANODIZADO CON PELICULA VINILICA	PERFIL DE 2"X2" 6 MM ESPESOR	ALTURA DE FIRME A PLAFON, VER PLANO DE CANCELERIAS	4.01 m
	M10	CANCELERIA ESTRUCTURAL	HERRAJES, SATIN CRISTAL TEMPLADO	HERRAJES ACERO INOX CRISTAL	ESTANDAR 6 MM ESPESOR	HERRAJES DE ARAÑAS Y ROTULAS PARA FACHADAS DE CRISTAL, DE ACERO INOXIDABLE ACABADO SATIN UNIDO A ESTRUCTURA.	2.33 m
	M11	LAMBRIN LOSETA DE PORCELANATO	BEIGE SIN VENAS	VANTAGIO INTERCERAMIC	60 X 60 cm ALTURA 1.80m	PORCELANATO RECTIFICADO, PEI V Y ACABADO PULIDO,INCLUYE REMATE DE 60X10 CM ESPECIFICACIONES IGUALES	62.48 m2 + 34.67 ml de Remate
	M12	LAMBRIN LOSETA DE PORCELANATO	BEIGE SIN VENAS	INTERCERAMIC	60 X 60 cm ALTURA A PLAFON	PORCELANATO RECTIFICADO, PEI V Y ACABADO PULIDO, ALTURA DEL NIVEL DE PISO TERMINADO A PLAFON	71.62 m2
	M13	CENEFA LOSETA DE PORCELANATO	BEIGE SIN VENAS	VANTAGIO INTERCERAMIC	60 X 60 cm CENEFA	PORCELANATO RECTIFICADO, PEI V. CENEFA DE 1 PIEZA, ALTURA DE 0.90M DEL N.P.T. O ARRIBA DE MUEBLE DE COCINA O FREGADOR	1.83 m2
PISOS	P-M	PISO DE PORCELANATO	BEIGE SIN VENAS NANOPULIDO	INTERCERAMIC	60 X 60 cm	RECTIFICADO, PEI V, PULIDO. COLOCADO A HUESO, BOQUILLA SIN ARENA COLOR GRIS SEGÚN DISEÑO.	170.85 m2
	P-S	PISO DE PORCELANATO	BEIGE SIN VENAS SATINADO	INTERCERAMIC	60 X 60 cm	RECTIFICADO, PEI V, PULIDO. COLOCADO A HUESO, BOQUILLA SIN ARENA COLOR GRIS SEGÚN DISEÑO.	6.93 m2
	PCE	PISO CONCRETO	NATURAL	CEMENTO	ESPESOR 12 cms	ACABADO A VUELTA DE LLANA, BANQUETAS	
ZOCLO	Z1	PORCELANATO	BEIGE SIN VENAS	VANTAGIO INTERCERAMIC	60X10 cm	SOBRE ENCHAPADO DE TABLAROCA	96.04 m
PLAFONES	PL-C	PLAFON CERRADO	PUREWHITE SW 7005	TABLA ROCA SHERWIN WILLIAMS	REGULAR DE 1/2"	SOBRE CANAL LISTON Y CANALETA DE CARGA Y PINTURA ESMALTE SATINADO BASE AGUA.	61.91 m2
	PL-H	PLAFON CERRADO	PUREWHITE SW 7005	TABLA ROCA CONTRA HUMEDAD	REGULAR DE 1/2"	SOBRE CANAL LISTON Y CANALETA DE CARGA Y PINTURA ESMALTE SATINADO BASE AGUA.	15.70 m2
	PL-E	PLAFON CERRADO	LINEA HOSPITALARIA A-29 BLANCO BRILLANTE	TABLA ROCA SHERWIN WILLIAMS	REGULAR DE 1/2"	PLAFON CERRADO DE TABLAROCA REGULAR DE 1/2" SOBRE CANAL LISTON ACABADO CON ESMALTE ACRILICO ANTIBACTERIAL, LINEA HOSPITALARIA A-29.	51.03 m2
	PL-A	PLAFON REGISTRABLE	BLANCO, LINEA DE SOMBRA	ACUSTONE	61 X 61 CMS.	PLAFON REGISTRABLE SOBRE CANAL LISTON DE ALUMINIO ESMALTADO COLOR BLANCO	43.84 m2
	PL-L	LOSA DE CONCRETO / YESO	PINTURA VINILICA ACRILICA PUREWHITE SW 7005	SHERWIN WILLIAMS	DOS MANOS	SOBRE YESO CON BASE	32.88 m2

SIMBOLOGIA DE PLANO

SIMBOLOGIA

SALUD

SECRETARIA DE SALUD

DEPARTAMENTO DE

CENTRO DE SALUD OCAMPO

CHIHUAHUA, CHIH.

JURISDICCION/REGIÓN No. I

CIUDAD EJIDO OCAMPO, MPIO.,CHIH


SUP. CONST. TOTAL: M2


SUP. TERRENO: M2

FECHA: JUNIO/2016
ACOTACION: METROS
ESCALA: INDICADA
NIVELES: METROS

ACABADOS

ACAB-1

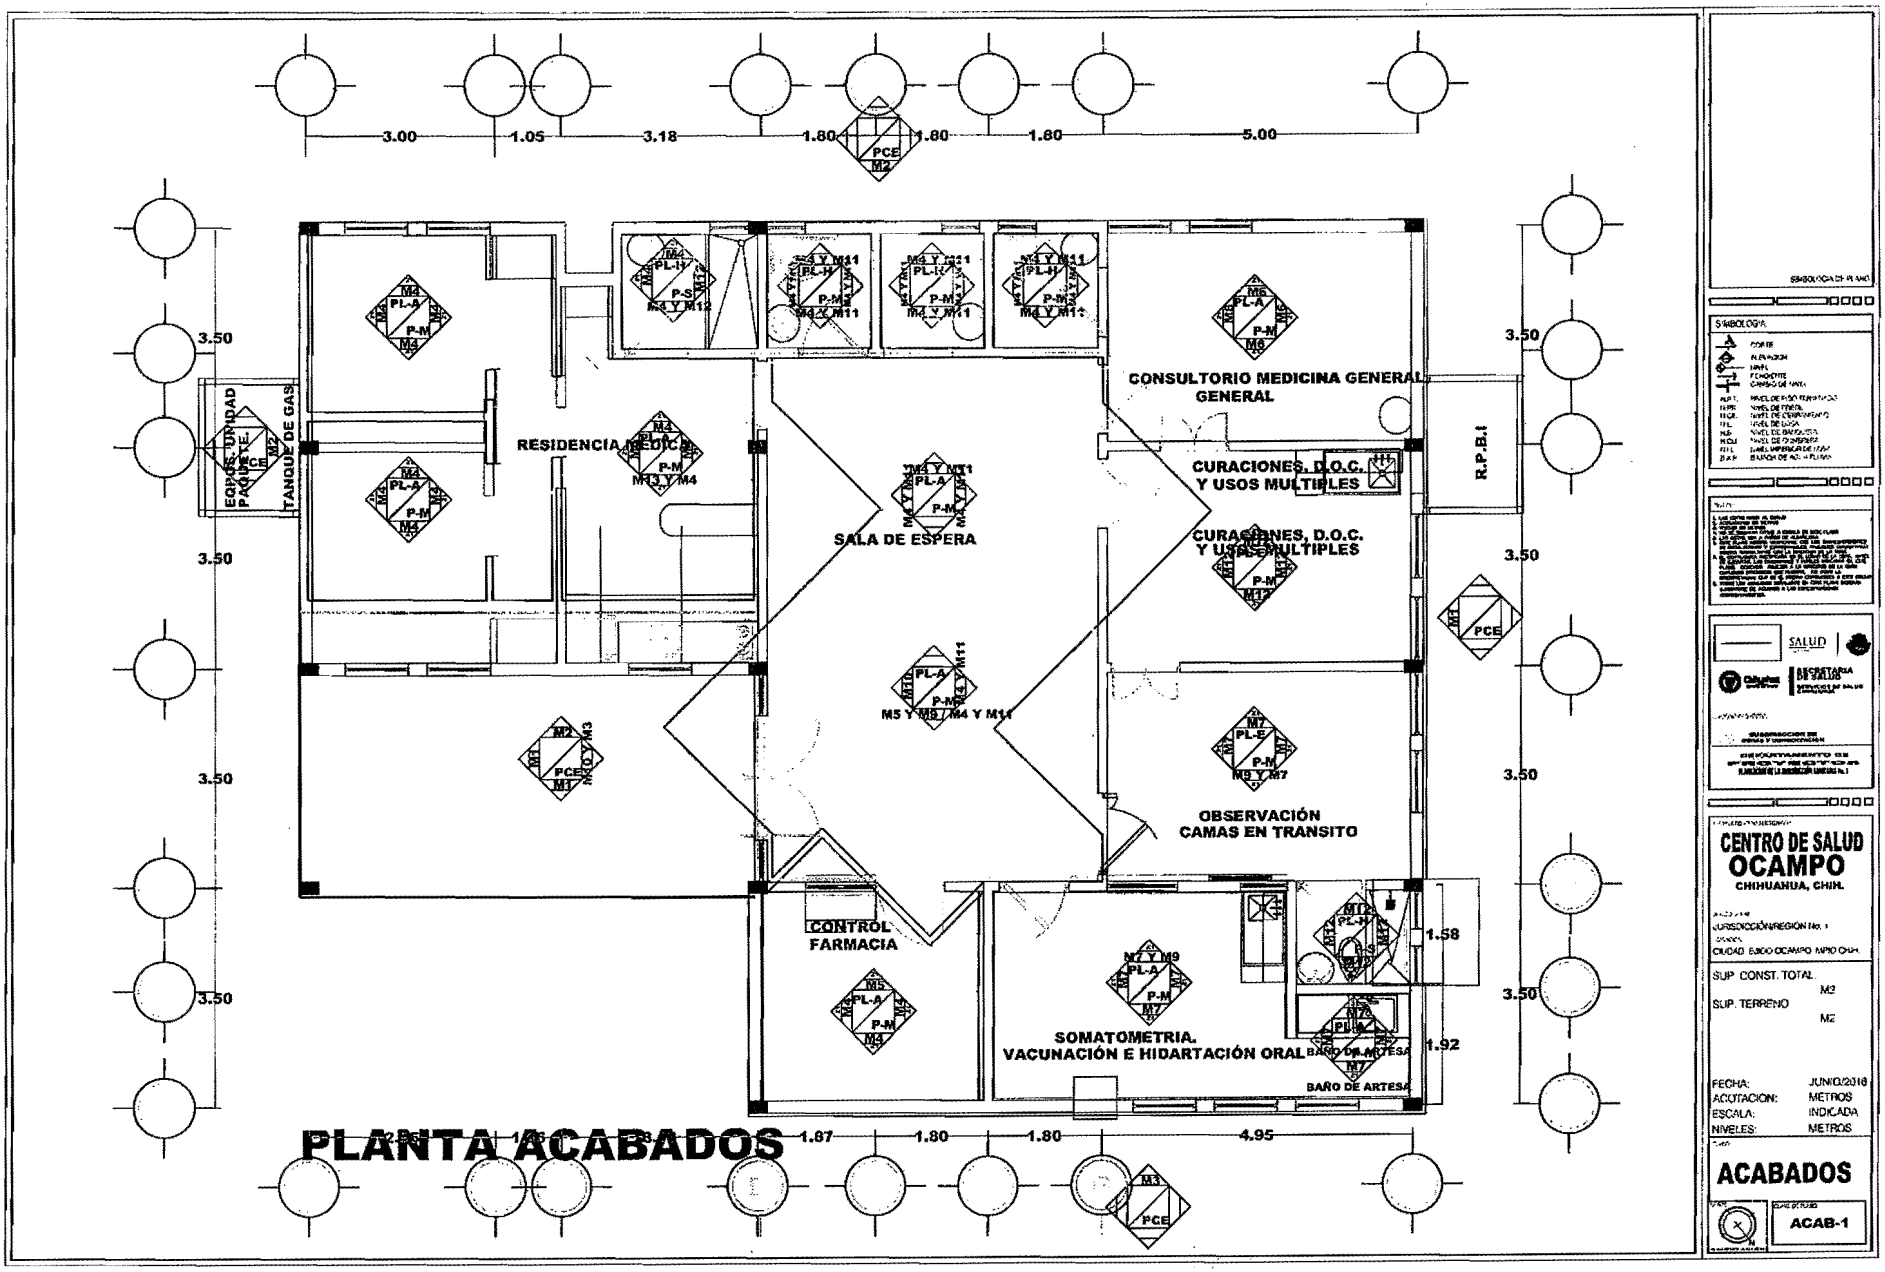
3.00
1.05
3.18
1.80
1.80
1.80
5.00
3.50
3.50
3.50
3.50
3.50
3.50
EQUIPO UNIDAD PAQUETE
TANQUE DE GAS
RESIDENCIA MEDICA
SALA DE ESPERA
CONSULTORIO MEDICINA GENERAL GENERAL
CURACIONES, D.O.C. Y USOS MULTIPLES
CURACIONES, D.O.C. Y USOS MULTIPLES
R.P.B.I
OBSERVACIÓN CAMAS EN TRANSITO
CONTROL FARMACIA
SOMATOMETRIA. VACUNACIÓN E HIDARTACIÓN ORAL
BAÑO DE ARTESA
1.58
1.92
1.87
1.80
1.80
4.95
PLANTA ACABADOS
SIMBOLOGIA
SALUD
CENTRO DE SALUD
OCAMPO
CHIHUAHUA, CHIH.
JURISDICCIÓN/REGION No. 1
CIUDAD EJIDO OCAMPO MPIO CHIH.
SUP. CONST. TOTAL M2
SUP. TERRENO M2
FECHA: JUNIO/2018
ACOTACION: METROS
ESCALA: INDICADA
NIVELES: METROS
ACABADOS
ACAB-1

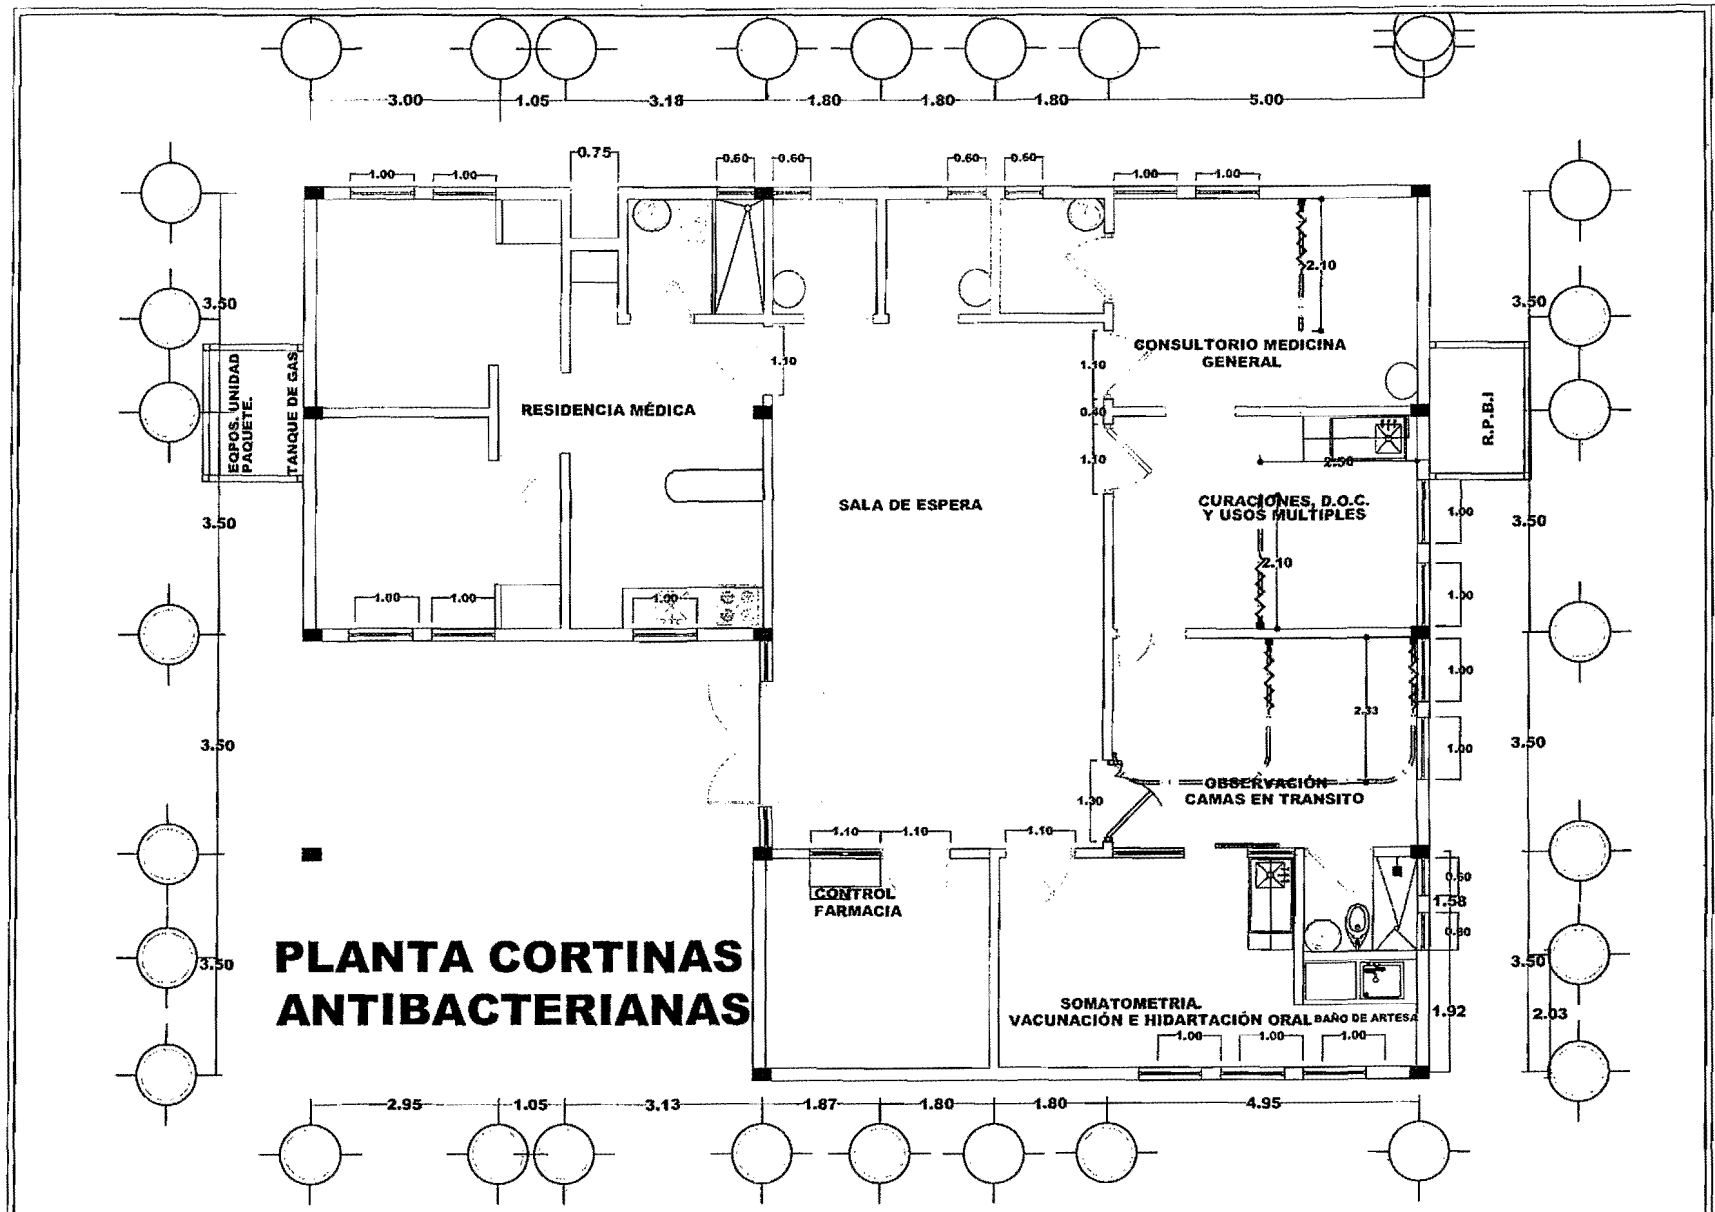

PLANTA CORTINAS ANTIBACTERIANAS

SIMBOLOGIA DE PLANO

SALUD

DEPARTAMENTO DE PROYECTOS

CENTRO DE SALUD OCAMPO
CHIHUAHUA, CHIH.

JURISDICCIÓN/REGIÓN No. 1

CIUDAD: EJIDO OCAMPO MPIO.CHIH.


SUP. CONST. TOTAL M2


SUP. TERRENO M2

FECHA:	JUNIO/2018
ACOTACION:	METROS
ESCALA	INDICADA
NIVELES:	METROS

CORTINAS ANTIBACTERIANAS

C/A-1

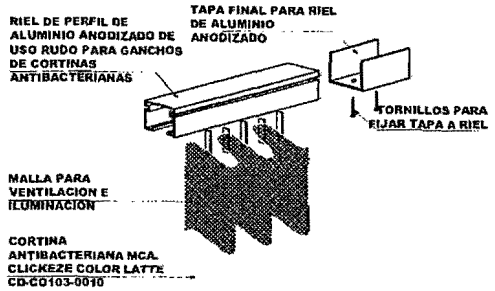


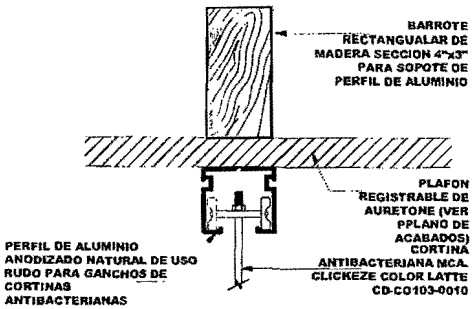

DETALLE ANCLAR RIEL PARA CORTINAS ANTIBACTERIANAS

NOTA REQUIERE REFUERZO DE MADERA 4" X 3" EN PLAFON PARA SUJETAR RIEL (PERFIL DE ALUMINIO)

RIEL PARA COTINAS ANTIBACTERIANAS

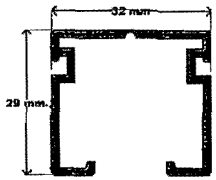

PERFIL DE ALUMINIO

COTINAS ANTIBACTERIANAS

CLAVE	DESCRIPCIÓN	CANTIDAD
	CONSULTORIO	1 pza
	CURAC/D.OC.	1 pza
	OBSERVACIÓN	2 pzas

SIMBOLOGIA DE PLANO

SIMBOLOGIA

SALUD

SECRETARIA DE SALUD

CENTRO DE SALUD OCAMPO
CHIHUAHUA, CHIH.

JURISDICCIONAL GÓMEZ No. 1


CIUDAD JUAN OCAMPO, CHIHUAHUA

SUP. CONST TOTAL M2
SUP. TERRENO. M2

FECHA: JUNIO/2016
ACOTACION. METROS
ESCALA INDICADA
NIVELES METROS

CORTINAS ANTIBACTERIANAS

C/A-2

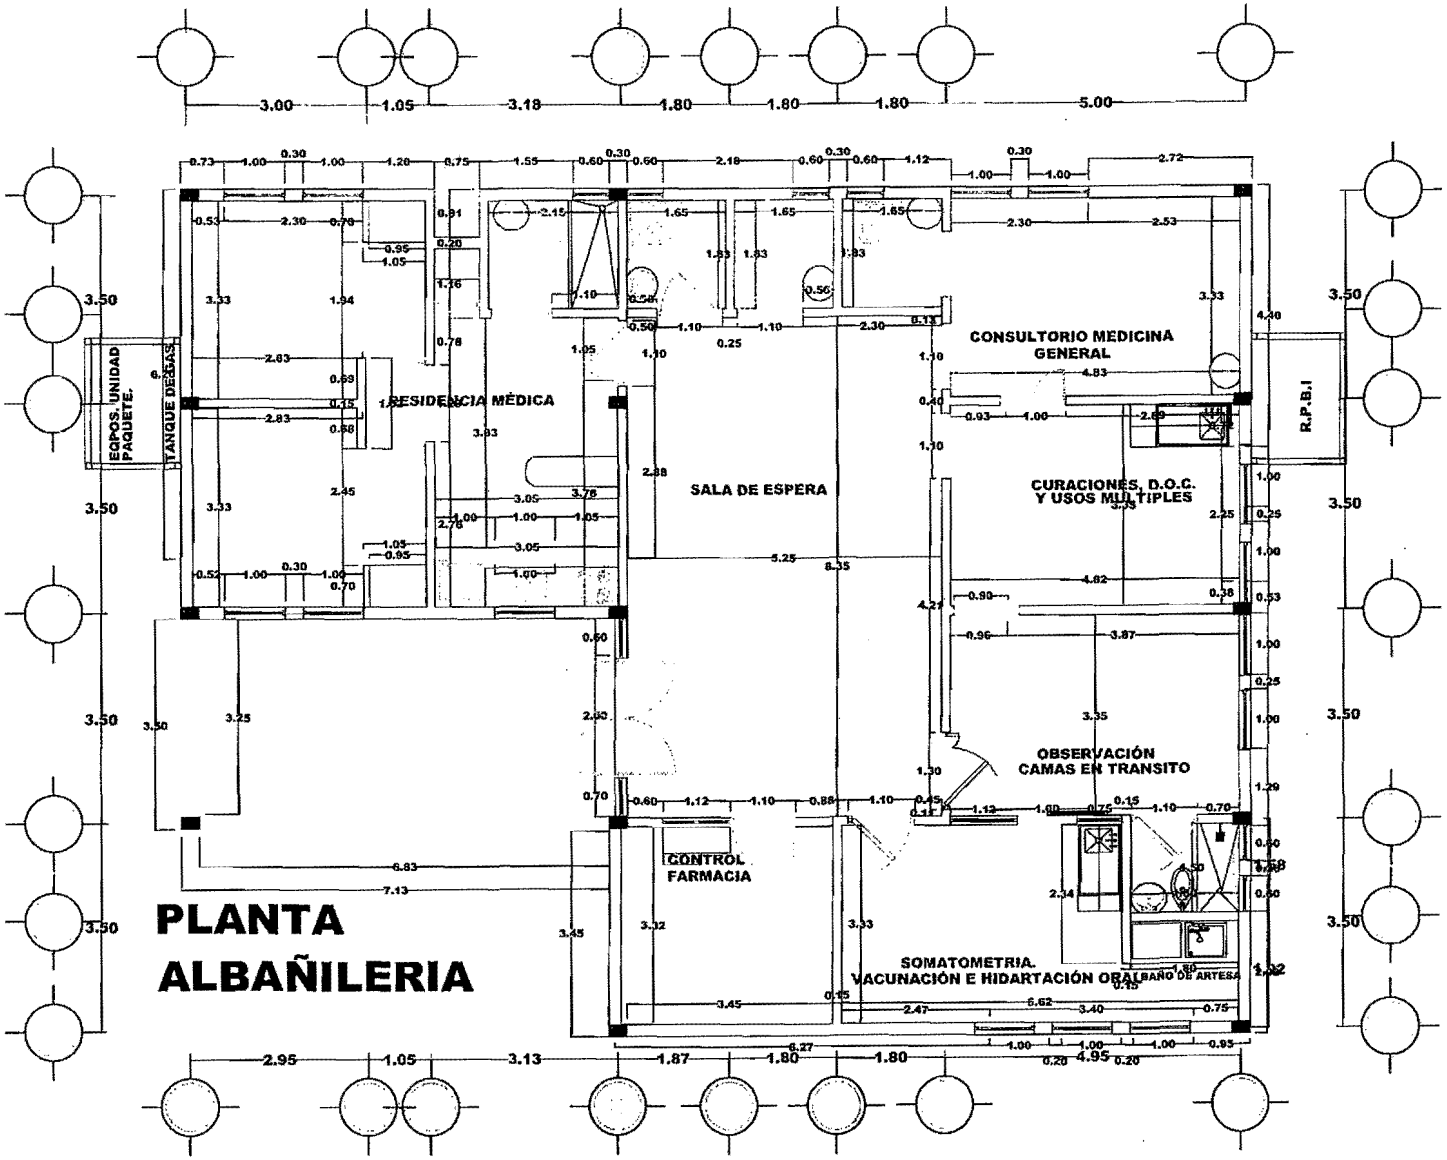

PLANTA ALBAÑILERIA

SIMBOLOGÍA

CENTRO DE SALUD
OCAMPO
CHIHUAHUA, CHIH.

JURISDICCIÓN/REGIÓN No. 1

CIUDAD EJIDO OCAMPO, MPO. CHIH.


SUP. CONST. TOTAL M2

SUP. TERRENO M2

FECHA: JUNIO/2016
ACOTACION: METROS
ESCALA: INDICADA
NIVELES: METROS

ALBAÑILERÍA

A-1

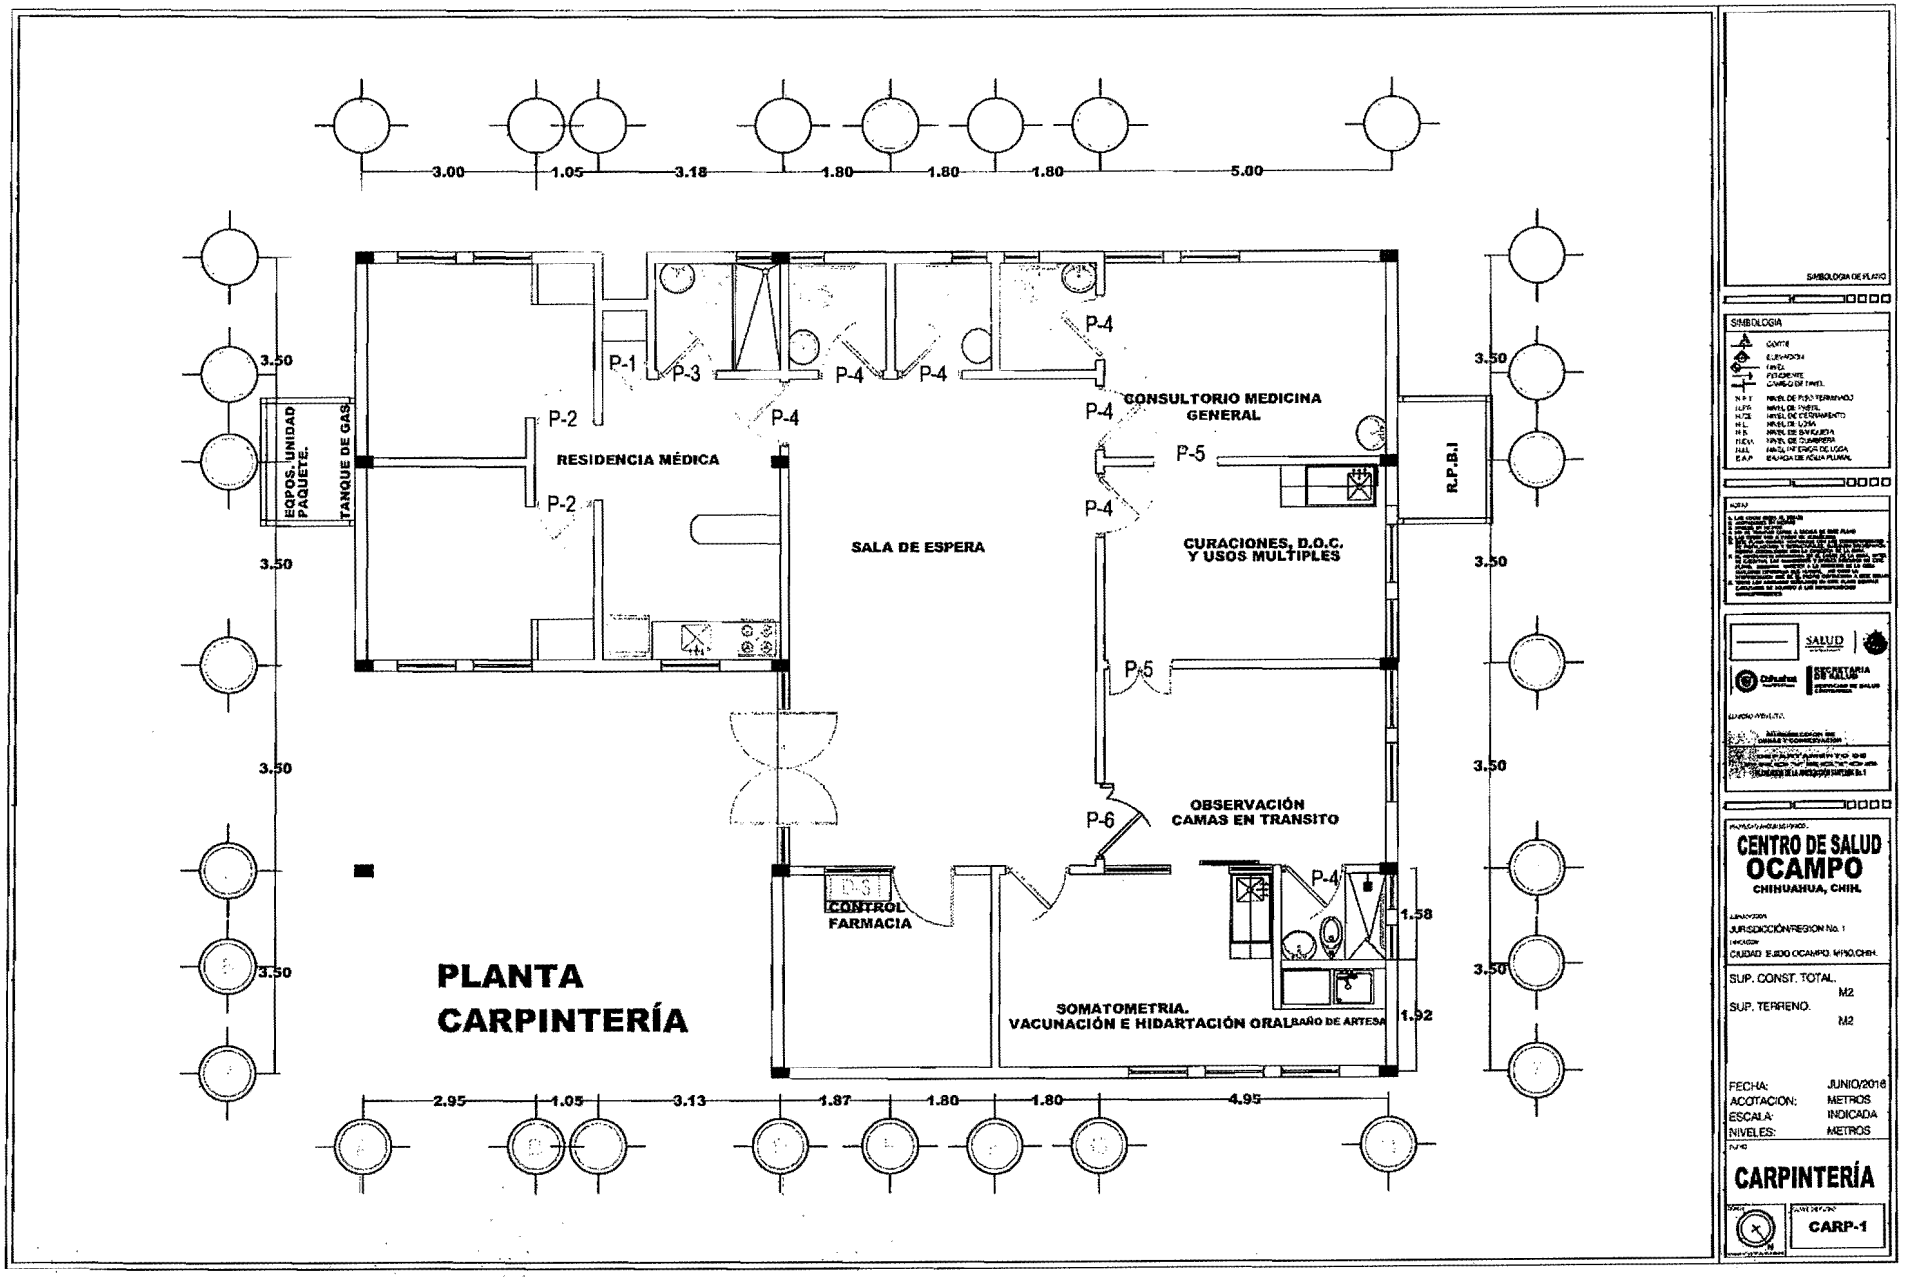

SIMBOLOGIA DE PLANO

SIMBOLOGIA

SALUD

SECRETARÍA DE SALUD

CENTRO DE SALUD OCAMPO

CHIHUAHUA, CHIH.

JURISDICCIÓN/REGION No. 1

CIUDAD EJIDO OCAMPO, MPIO.CHIH.

SUP. CONST. TOTAL: M2

SUP. TERRENO: M2


FECHA: JUNIO/2016
ACOTACIÓN: METROS
ESCALA: INDICADA
NIVELES: METROS

CARPINTERÍA

CARP-1

P-1


Madera

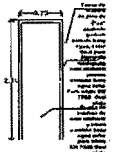

PUERTAS AL INTERIOR
1 PIEZA
CLOSET RESIDENCIA

P-2


Madera

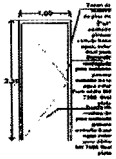

PUERTAS AL INTERIOR
2 PIEZAS
RECÁMARA 1
RECÁMARA 2

P-3


Madera

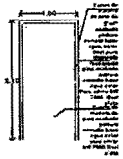

PUERTAS AL INTERIOR
1 PIEZA
COCINETA
BAÑO RESIDENCIA

P-4


Madera

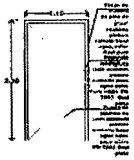

PUERTAS AL INTERIOR
7 PIEZAS
BAÑO OBSERVACIÓN
CURACIONES
CONSULTORIO MEDICINA GENERAL
BAÑO CONSULTORIO MEDICINA GRAL
BAÑO HOMBRES
BAÑO MUJERES

P-5


Madera

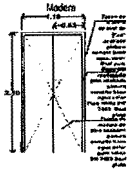

PUERTAS AL INTERIOR
2 PIEZAS
CONS GRAL-CURACIONES
CURACIONES-OBSERVACION


P-6

Madera

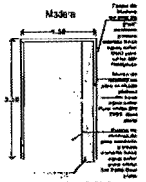


PUERTAS AL INTERIOR
1 PIEZA
OBSERVACIÓN


D-1 DETALLE DE COCINA

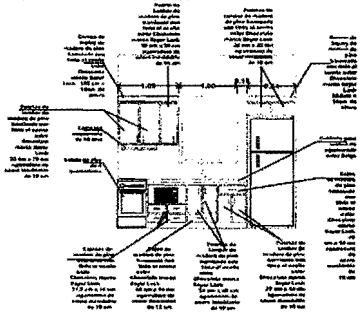

D-2 DETALLE DE MESA COCINA

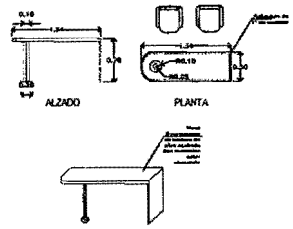


D-3 DETALLE DE ESCRITORIO FARMACIA

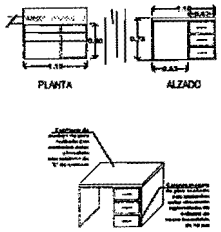


DESCRIPCIÓN	CANTIDAD
Cocina	1 pza
Mesa	1 pza
desayunador	1 pza
Esc. Farmacia	1 pza
Puerta P-1	1 pza
Puerta P-2	2 pzas
Puerta P-3	2 pzas
Puerta P-4	6 pzas
Puerta P-5	2 pzas
Puerta P-6	1 pza

SIMBOLOGÍA DE PLANO

SIMBOLOGÍA

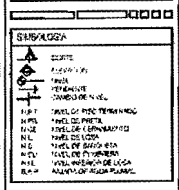

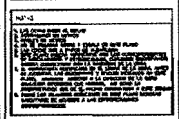

SALUD

SECRETARÍA DE SALUD

CENTRO DE SALUD
OCAMPO
CHIHUAHUA, CHIH.

JURISDICCIÓN/REGIÓN No. 1

CIUDAD EJIDO OCAMPO, MPO.CHIH.


SUP. CONST. TOTAL.
M2

SUP. TERRENO.
M2

FECHA:	JUNIO/2016
ACOTACION:	METROS
ESCALA:	INDICADA
NIVELES:	METROS

CARPINTERÍA

CLAVE DE PLANO:
CARP-1

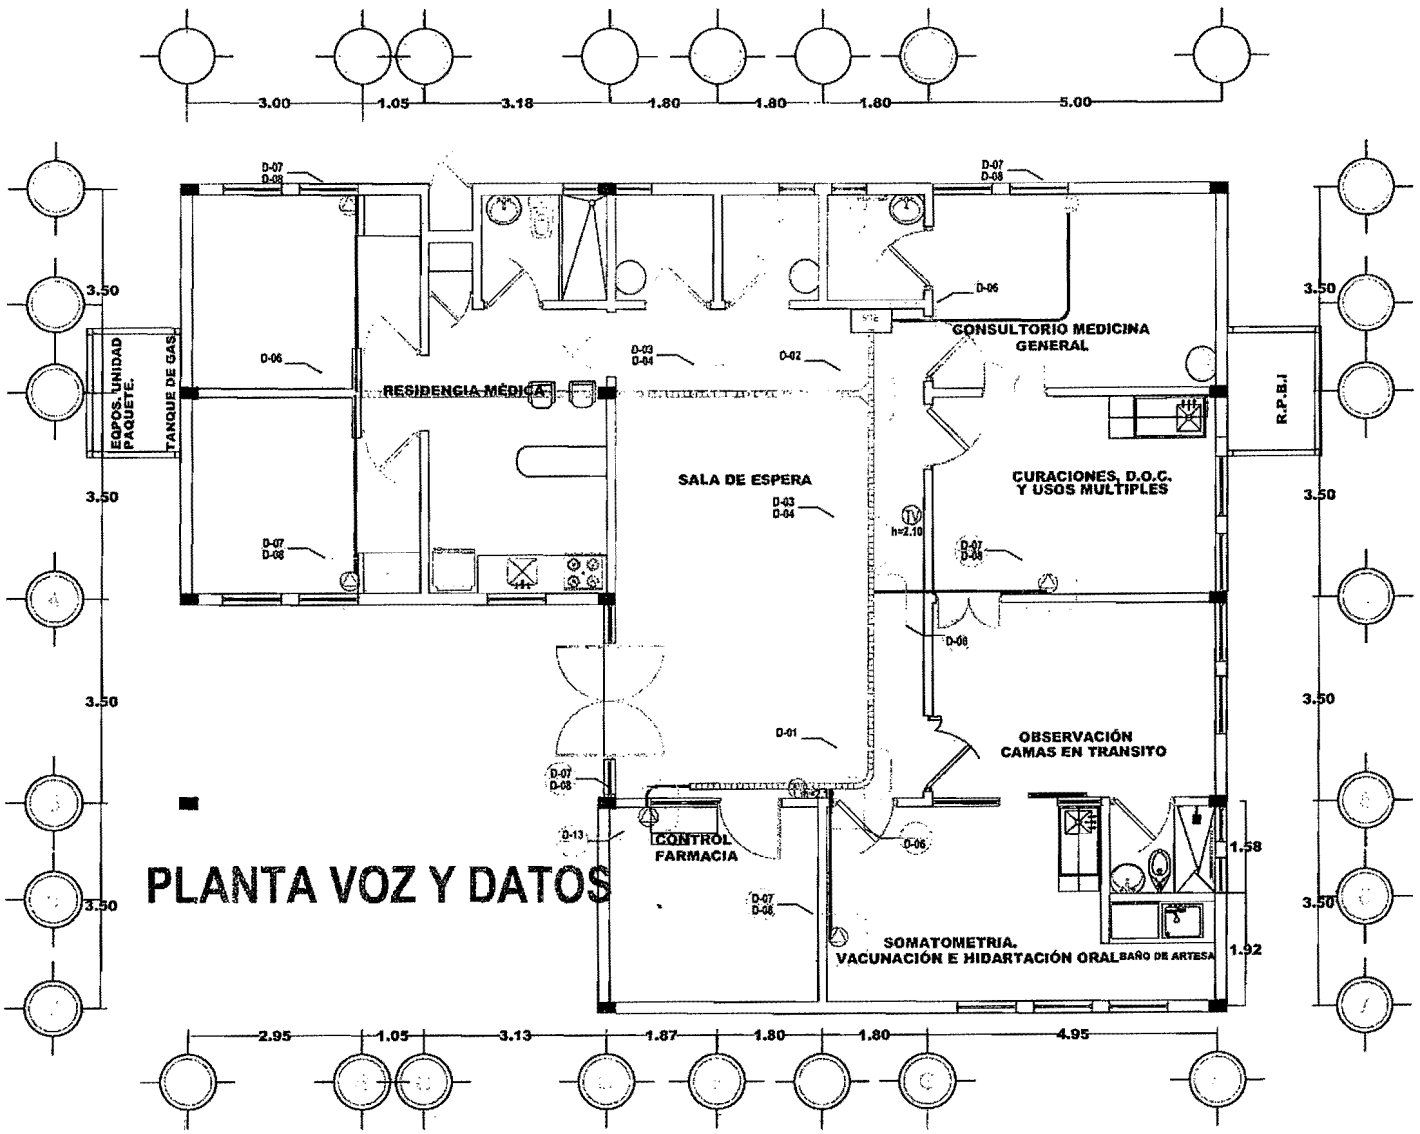

PLANTA VOZ Y DATOS

SIMBOLOGIA DE PLANO

SIMBOLOGIA

CORTE
ELEVACION
NIVEL
PENDIENTE
CAMBIO DE NIVEL
N.P.T. NIVEL DE PISO TERMINADO
N.P. NIVEL DE PRETIL
N.C.E. NIVEL DE CUMBRERA/EJE
N.L. NIVEL DE LOSA
N.B. NIVEL DE BANQUETA
N.C. NIVEL DE CUNETA/EJE
N.I.I. NIVEL INFERIOR DE LOSA
B.A.P. BAJADA DE AGUA PLUVIAL

SALUD

SECRETARIA DE SALUD

DIRECCIÓN DE DISEÑO Y CONSERVACIÓN

DEPARTAMENTO DE

CENTRO DE SALUD OCAMPO

CHIHUAHUA, CHIH.

JURISDICCIÓN/REGIÓN No. 1

CIUDAD EJIDO OCAMPO, MPO.CHIH


SUP. CONST. TOTAL: M2

SUP. TERRENO: M2


FECHA: JUNIO/2018
ACOTACION: METROS
ESCALA: INDICADA
NIVELES: METROS

VOZ Y DATOS


CLAVE DE PLANO: V/D-1

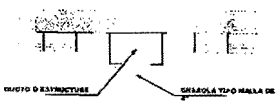


D-04 DETALLE DE CAMBIO DE NIVEL
SIN ESCALA

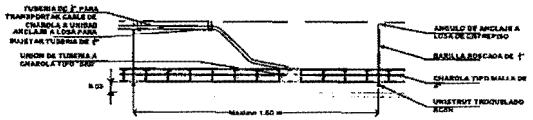


D-05 DETALLE SEPARACION ENTRE UNISTRUT
SIN ESCALA

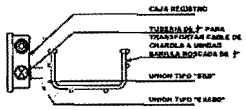


D-06 DETALLE DE UNION DE TUBERIA A CHAROLA
SIN ESCALA

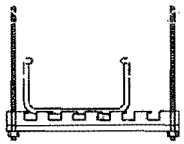


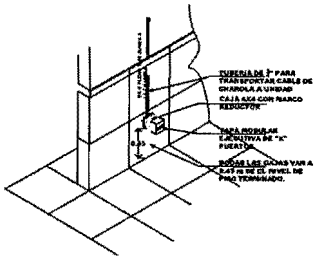


D-07 DETALLE DE COLOCACION DE CAJA REGISTRO
SIN ESCALA

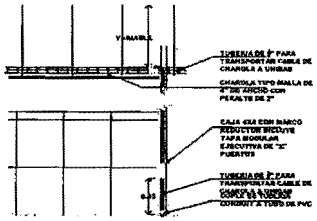

D-08 DETALLE DE TUBERIA DE PVC POR PLAFÓN Y MURO
SIN ESCALA

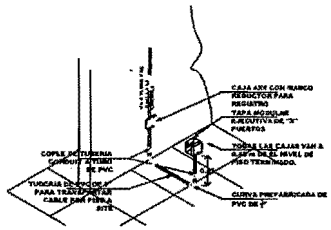


D-09 DETALLE DE COLOCACION DE CAJA PARA CENTRAL DE ENFERMERAS POR PISO
SIN ESCALA

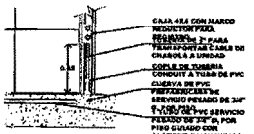


D-10 DETALLE DE TUBERIA DE PVC POR PISO
SIN ESCALA



D-11 DETALLE DE CURVA DE PVC PARA VUELTAS EN PISO
SIN ESCALA

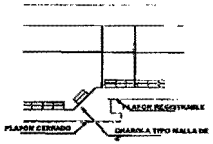

D-12 DETALLE DE CAMBIO DE NIVEL
SIN ESCALA

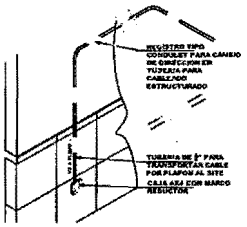

D-13 DETALLE DE REGISTRO TIPO CONDULET
SIN ESCALA

S I M B O L O G I A

SIMBOLO	DESCRIPCION	CUANTIFICACIÓN		MARCA
		piezas	Lotes	
	Charola tipo malla de 4" de ancho con peralte de 1"	22.00	ML	
	Estación de trabajo red estructurada	00.00	SAL	PANDUIT
	Camara de CCTV a piano (para monitoreo)	00.00	SAL	BOSCH
	Tubería PDG de 3/4" ó 1 linea ó, por muro o por falso plafon, guiada con alambre galvanizado cal. 12	18.00	ML	
	TUBERÍA de PVC servicio pesado de 3/4" ø, por PLAFÓN guiada con alambre galvanizado cal. 12	13.00	ML	
	TUBERÍA de PVC servicio pesado de 2" ø, por piso guiada con alambre galvanizado cal. 12	00.00	ML	
	Conexion para TV	2.00	SAL	
	Registro exterior por piso	00.00	PZA	
	SALIDAS DE SERVICIO A RED	8.00	SAL	
	GABINETE DE MONTAJE DE PARED COLOCADO ARRIBA DEL PLAFÓN	1.00	PZA	

NOTAS

1.- Toda la ejecucion de la obra de telecomunicaciones debera apegarse a lo señalado en la norma EIA/TIA 568-B para Categoría 6.
2.- Para ubicación exacta de nodos ver plano arquitectonico.
3.- La instalacion de la tuberia debera apegarse a las norma de telecomunicaciones EIA/TIA 569-A
4.- La red de comunicaciones deberá ser instalada por personal colificado por la marca a instalar. (certificación)
5.- Este proyecto de telecomunicaciones debera ser revisado con un escaner para verificar la instalacion correcta del cableado.

SIMBOLOGIA DE PLANO

SIMBOLOGIA

SALUD

SECRETARIA DE SALUD

CENTRO DE SALUD OCAMPO

CHIHUAHUA, CHIH.

JURISDICCIÓN/REGIÓN No. 1

CIUDAD: EJIDO OCAMPO, MPIO.CHIH.


SUP. CONST. TOTAL: M2

SUP. TERRENO: M2

FECHA: JUNIO/2015
ACOTACION: METROS
ESCALA: INDICADA
NIVELES: METROS

VOZ Y DATOS

V/D-2

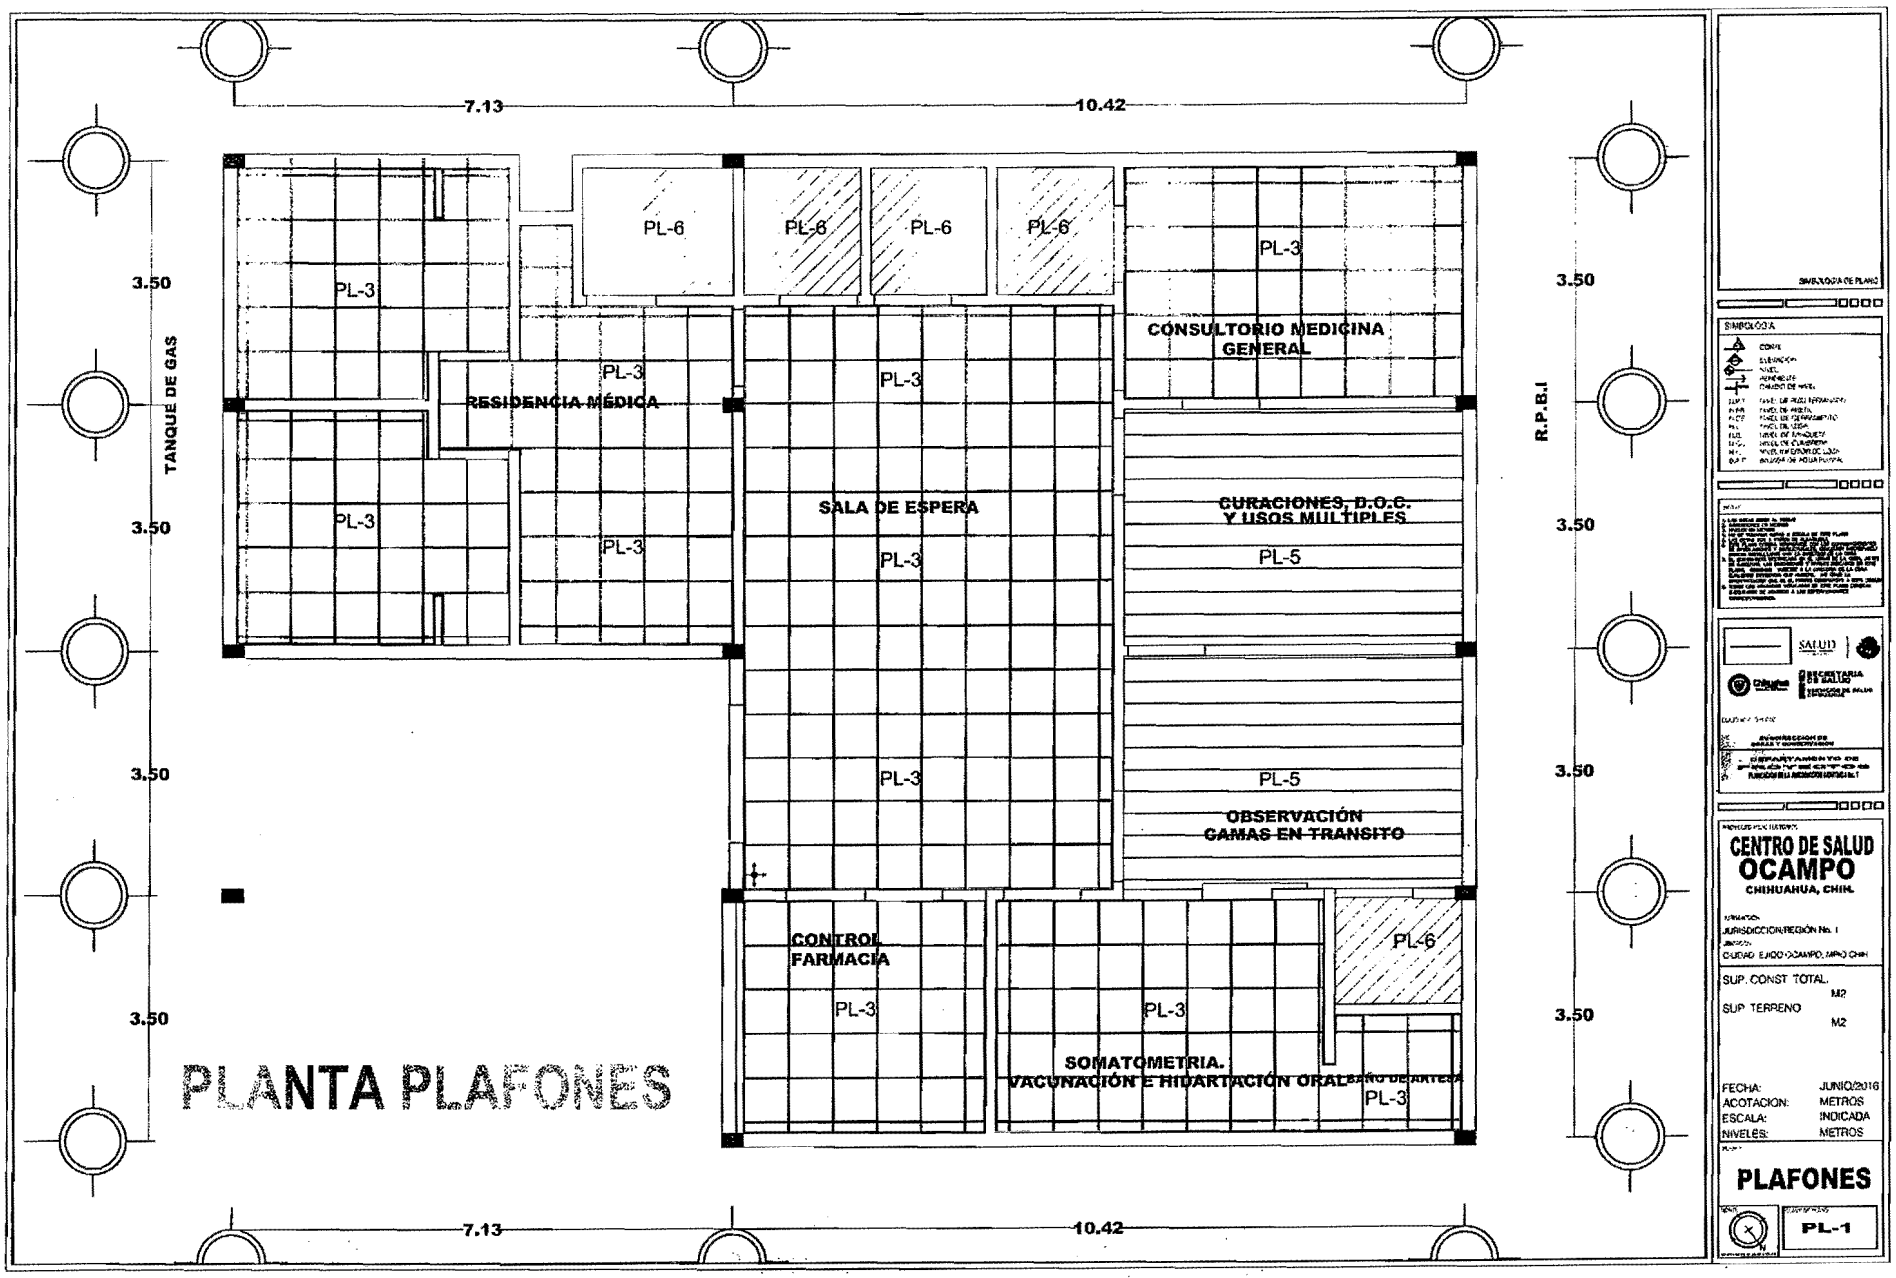

SIMBOLOGÍA DE PLANO

SIMBOLOGÍA

CENTRO DE SALUD
OCAMPO
CHIHUAHUA, CHIH.

JURISDICCIÓN/REGIÓN No. I

CIUDAD EJIDO OCAMPO, MPO CHIH


SUP. CONST TOTAL. M2

SUP TERRENO M2

FECHA: JUNIO/2016
ACOTACION: METROS
ESCALA: INDICADA
NIVELES: METROS


PLAFONES

PL-1

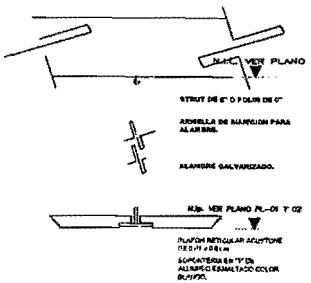

01- DETALLE DE PLAFONES REGISTRABLE

ESC 1:15

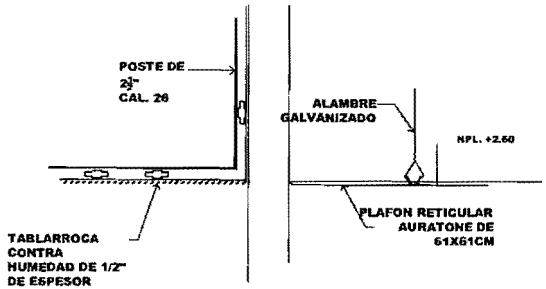


02- DETALLE DE PLAFONES

ESC 1:15

SIMBOLOGIA

PL-3	PLAFON REGISTRABLE AURETONE
PL-4	LOSA DE CONCRETO CON APLANADO DE YESO
PL-5	PLAFÓN CERRADO DE TABLARROCA
PL-6	PLAFÓN CERRADO DE TABLARROCA CONTRA HUMEDAD
	INDICA CAMBIO DE NIVEL EN EL PLAFÓN
	INDICA EL ARRANQUE DE PLAFÓN REGISTRABLE

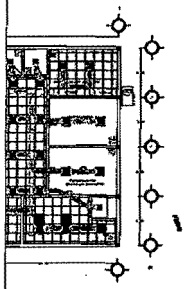

SIMBOLOGIA DE PLANO

SIMBOLOGIA

NOTAS

SALUD

SECRETARIA DE SALUD

CENTRO DE SALUD OCAMPO

CHIHUAHUA, CHIH.

JURISDICCIÓN SANITARIA No. 1

CIUDAD, EJIDO OCAMPO, MPIO CHIH.

SUP. CONST. TOTAL M2

SUP. TERRENO M2

FECHA: JUNIO/2016


ACOTACION: METROS

ESCALA INDICADA

NIVELES: METROS


PLAFONES

PL-1

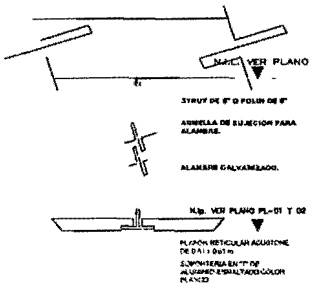

01- DETALLE DE PLAFONES REGISTRABLE

ESC 1:15

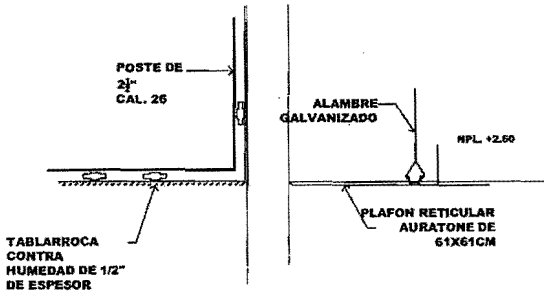

02- DETALLE DE PLAFONES

ESC 1:15

SIMBOLOGIA DE PLANO

SIMBOLOGIA

SALUD

SECRETARIA DE SALUD

AUXILIAR DE OBRAS Y CONSERVACION

DEPARTAMENTO DE

CENTRO DE SALUD OCAMPO

CHIHUAHUA, CHIH.

JURISDICCION/REGION No. 1

CIUDAD EJIDO OCAMPO, MPIO CHIH


SUP. CONST. TOTAL M2

SUP. TERRENO M2

FECHA:	JUNIO/2018
ACOTACION	METROS
ESCALA:	INDICADA
NIVELES:	METROS


CLIMAS

CL-1

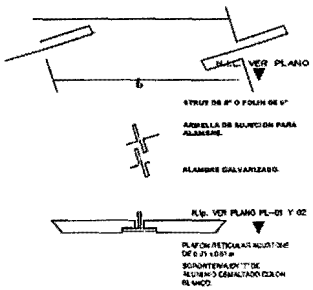

01- DETALLE DE PLAFONES REGISTRABLE

ESC 1:15

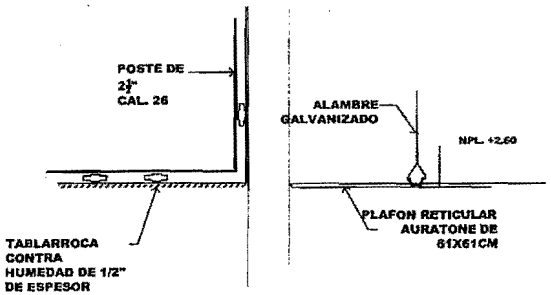

02- DETALLE DE PLAFONES

ESC 1:15

SIMBOLOGIA DE PLANO

SIMBOLOGIA

NOTAS

SALUD

SECRETARIA DE SALUD

SUBDIRECCION DE OBRAS Y CONSERVACION

DEPARTAMENTO DE

JURISDICCION/REGIÓN No. 1

CIUDAD EJIDO OCAMPO, MPIO CHIH

CENTRO DE SALUD
OCAMPO
CHIHUAHUA, CHIH.

JURISDICCION/REGIÓN No. 1

CIUDAD EJIDO OCAMPO, MPIO CHIH


SUP. CONST. TOTAL: M2


SUP. TERRENO M2


FECHA:	JUNIO/2018
ACOTACION:	METROS
ESCALA:	INDICADA
NIVELES:	METROS

CLIMAS

CL-1

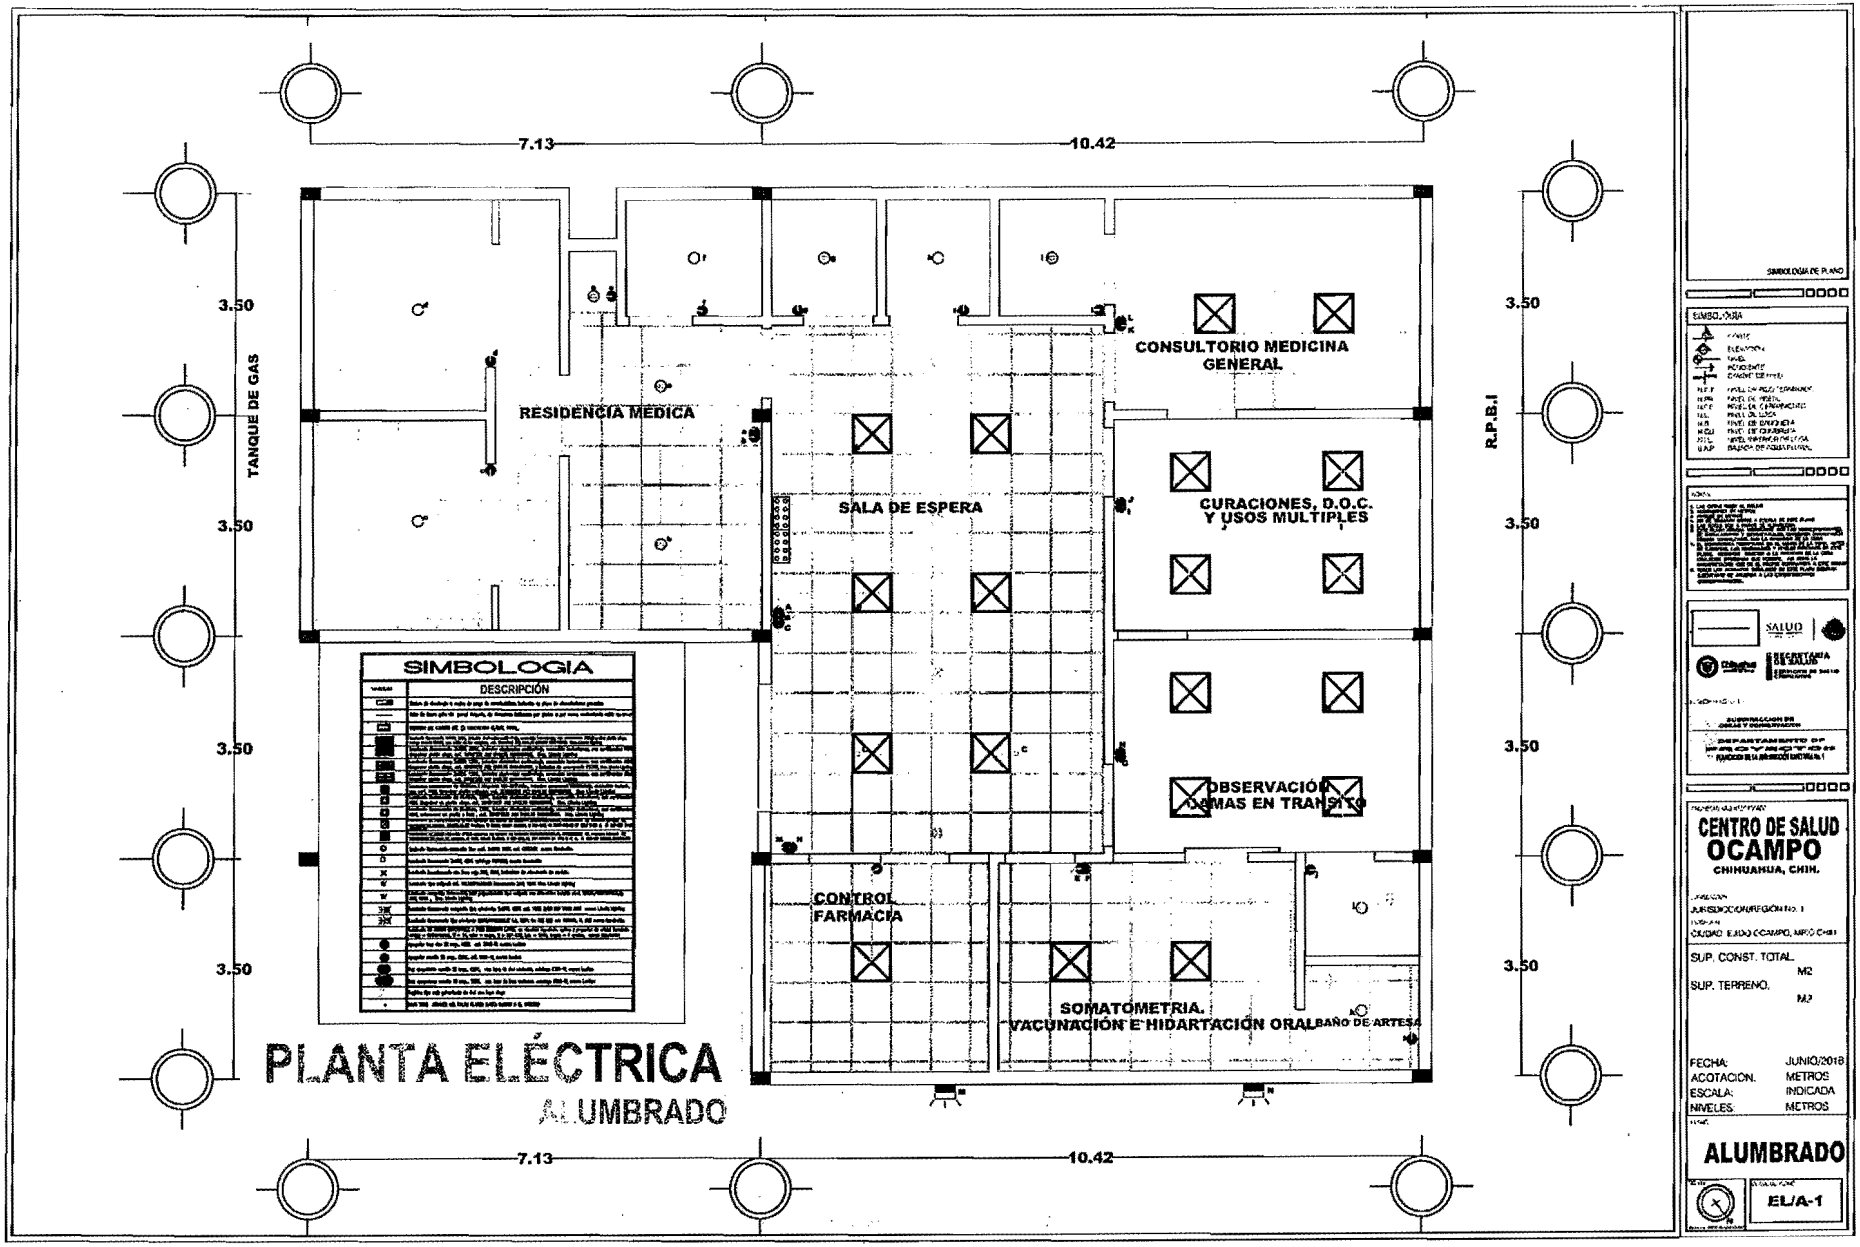
7.13
10.42
3.50
3.50
3.50
3.50
3.50
TANQUE DE GAS
R.P.B.I
RESIDENCIA MEDICA
SALA DE ESPERA
CONSULTORIO MEDICINA GENERAL
CURACIONES, D.O.C. Y USOS MULTIPLES
OBSERVACIÓN
CONTROL FARMACIA
SOMATOMETRIA.
VACUNACIÓN E HIDARTACIÓN ORAL
BAÑO DE ARTESA
SIMBOLOGIA
DESCRIPCIÓN
PLANTA ELÉCTRICA
ALUMBRADO
7.13
10.42
SIMBOLOGIA DE PLANO
SIMBOLOGIA
SALUD
CENTRO DE SALUD
OCAMPO
CHIHUAHUA, CHIH.
JURISDICCION REGION No. 1
CLAVE: E.SSA.CCAMPO, MPO.CHIH
SUP. CONST. TOTAL
M2
SUP. TERRENO.
M2
FECHA: JUNIO/2018
ACOTACION. METROS
ESCALA: INDICADA
NIVELES. METROS
ALUMBRADO
EL/A-1

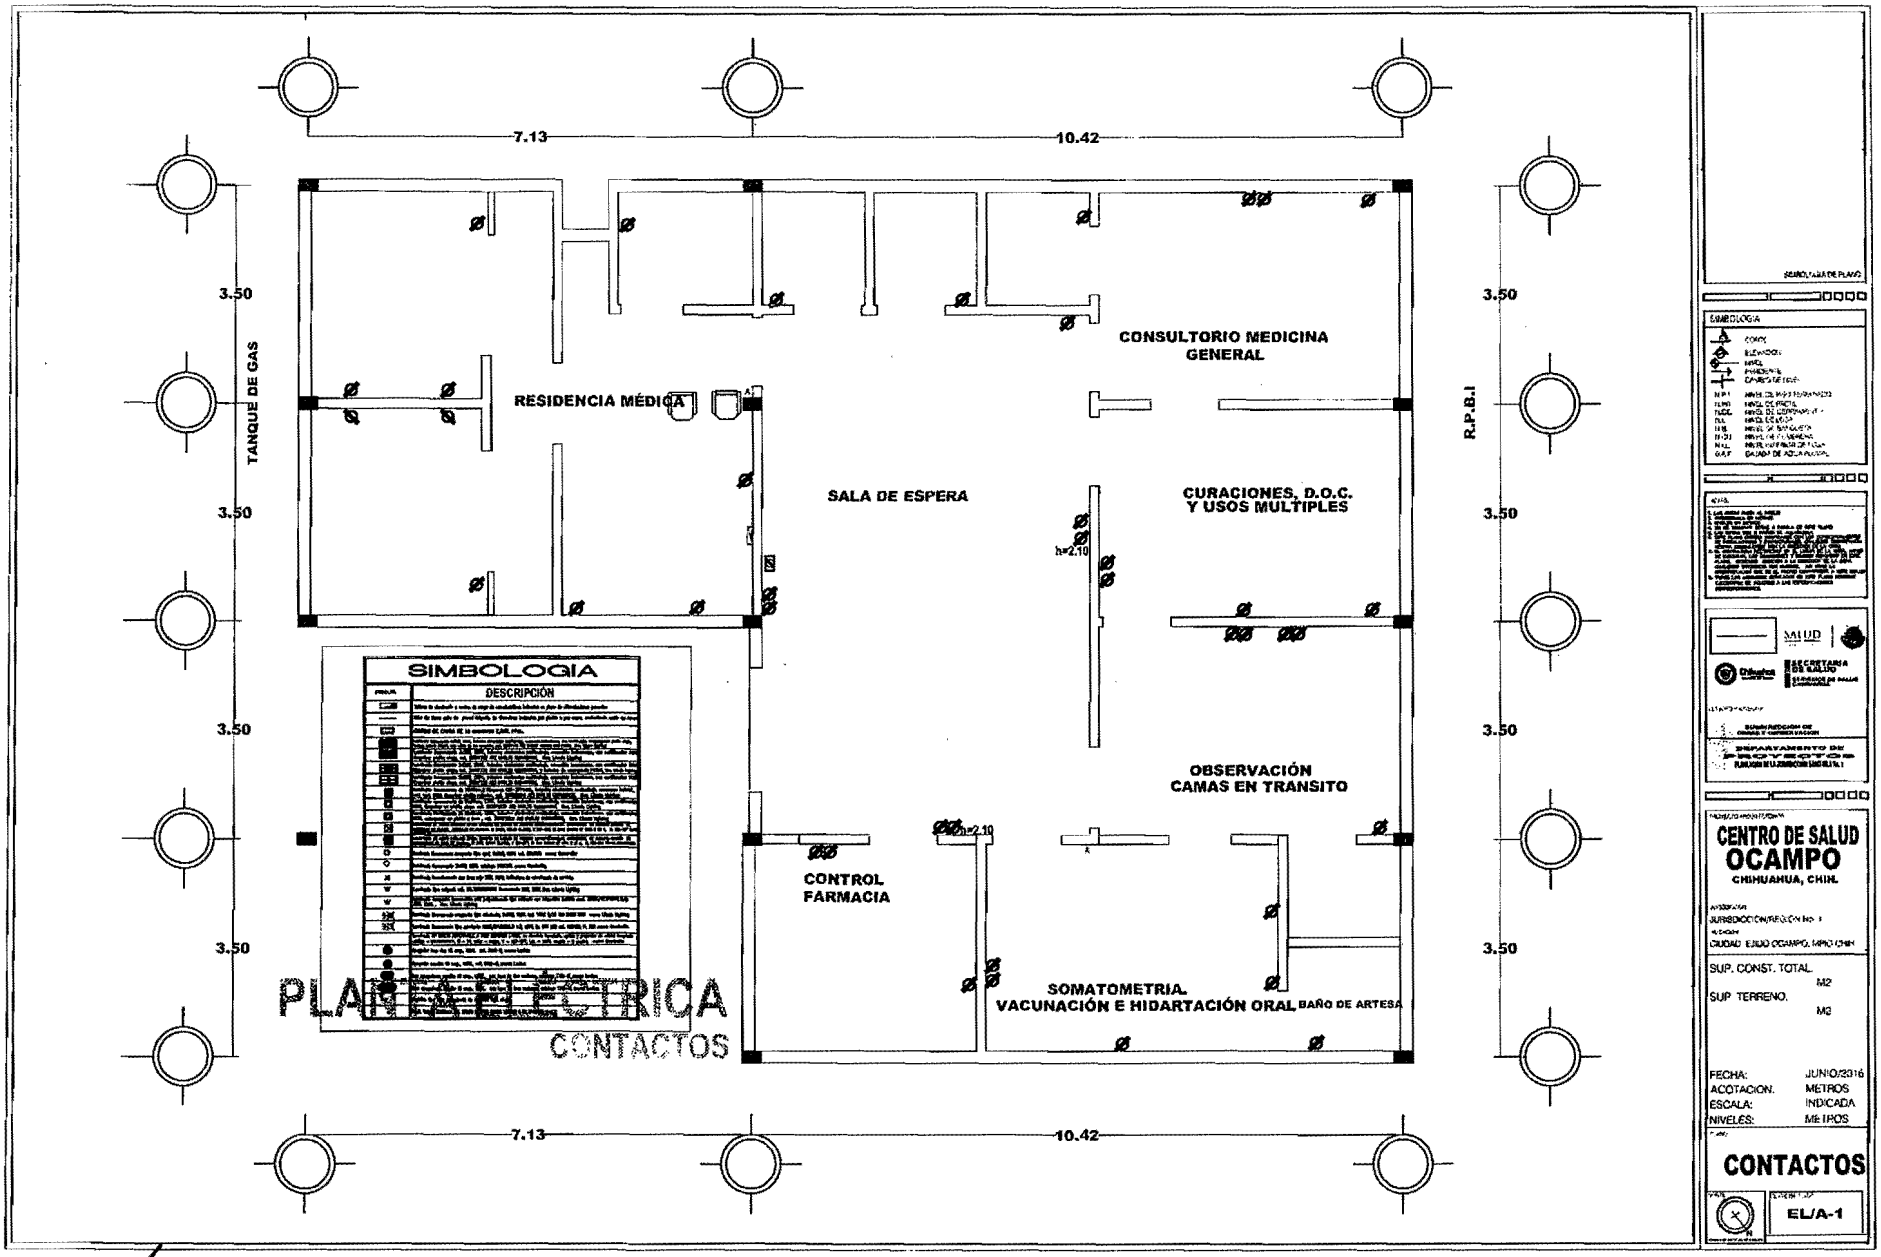
7.13
10.42
3.50
3.50
3.50
3.50
3.50
TANQUE DE GAS
R.P.B.I
RESIDENCIA MÉDICA
SALA DE ESPERA
CONSULTORIO MEDICINA GENERAL
CURACIONES, D.O.C. Y USOS MULTIPLES
OBSERVACIÓN CAMAS EN TRANSITO
CONTROL FARMACIA
SOMATOMETRIA. VACUNACIÓN E HIDARTACIÓN ORAL
BAÑO DE ARTESA
h=2.10
SIMBOLOGIA
DESCRIPCIÓN
PLANTA ELECTRICA
CONTACTOS
SIMBOLOGIA
CENTRO DE SALUD
OCAMPO
CHIHUAHUA, CHIH.
JURISDICCIÓN/REGIÓN No. 1
CIUDAD EJIDO OCAMPO, MPIO CHIH.
SUP. CONST. TOTAL
M2
SUP. TERRENO.
M2
FECHA: JUNIO/2016
ACOTACION: METROS
ESCALA: INDICADA
NIVELES: METROS
CONTACTOS
EL/A-1

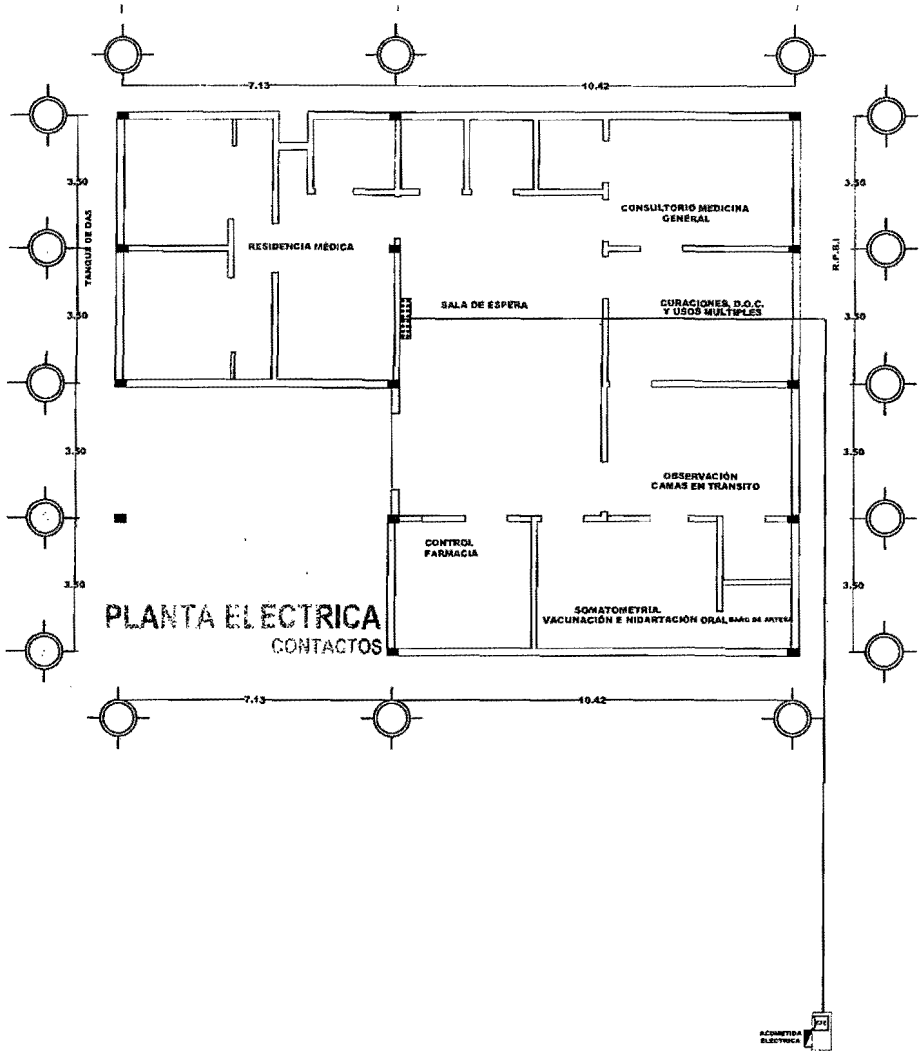

SIMBOLOGIA

SALUD

SECRETARÍA DE SALUD

DEPARTAMENTO DE

CENTRO DE SALUD
OCAMPO
CHIHUAHUA, CHIH.

JURISDICCIÓN/REGIÓN No. 1

LOCALIDAD EJIDO OCAMPO, MPO. CHIH.


SUP. CONST. TOTAL. M2

SUP. TERRENO. M2

FECHA:	JUNIO/2016
ACOTACION	METROS
ESCALA:	INDICADA
NIVELES:	METROS

ACOMETIDA

ACOM-1

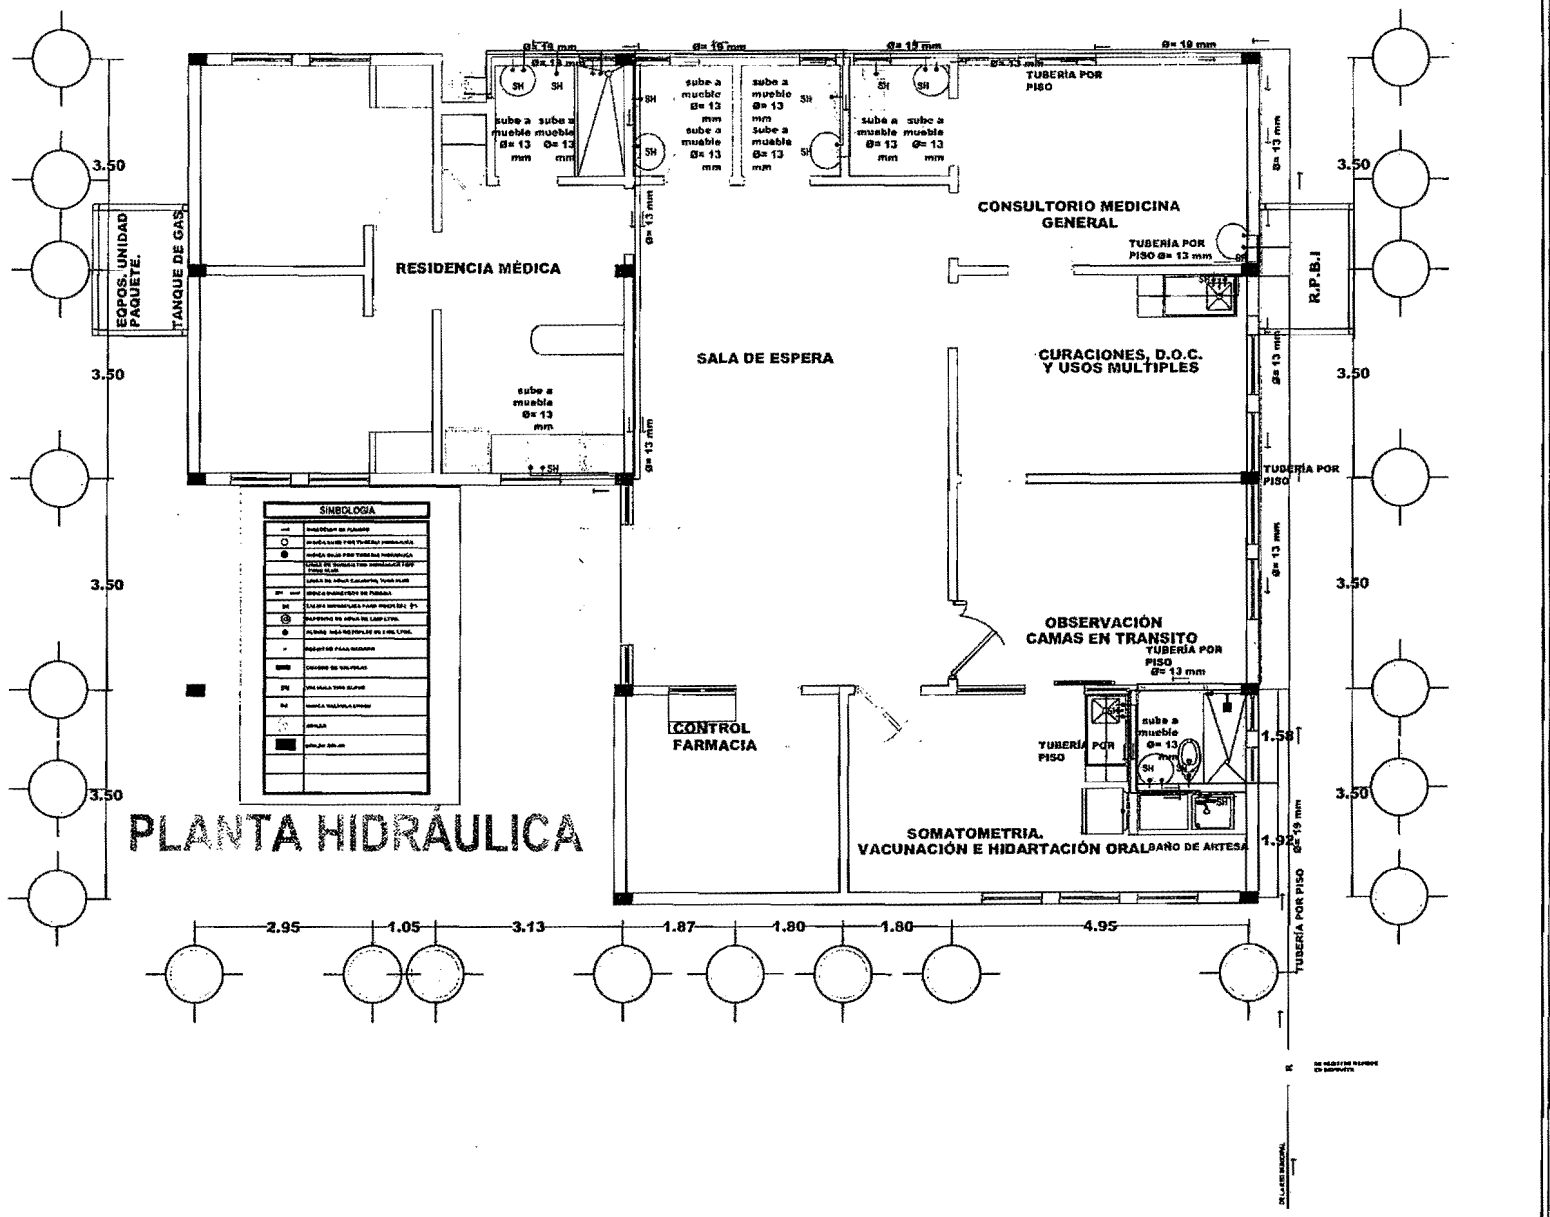

CENTRO DE SALUD
OCAMPO
CHIHUAHUA, CHIH.

JURISDICCIÓN/REGIÓN No. I

CIUDAD EJIDO OCAMPO, MPO/DGH


SUP. CONST. TOTAL M2

SUP. TERRENO M2

FECHA: JUNIO/2016
ACOTACION METROS
ESCALA: INDICADA
NIVELES: METROS

HIDRAULICO

H-1

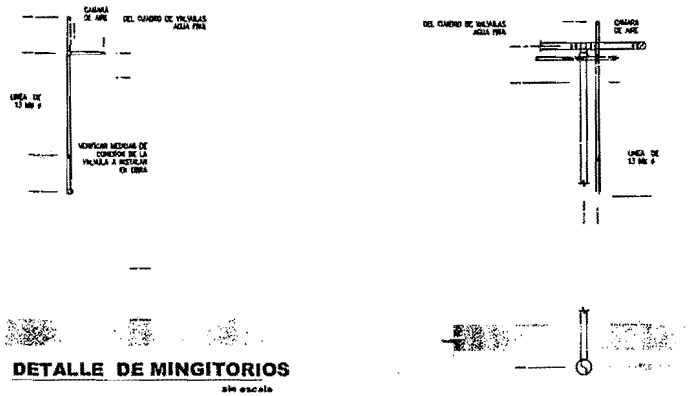


DETALLE DE MINGITORIOS

sin escala

1 VALVULA DE COMPUERTA FIG 800
2 VALVULA DE CUADRO FIG 11
3 VALVULA CHEKOLA FIG 14
4 MEDIDOR DE AGUA
5 CODO TUBO PLUS 90°
6 TEE TUBO PLUS SOLD X ROSCA MACHO


DIAMETRO	LARGO (L)	ANCHO (A)	ALTURA (H)
13 A 19	90	30	90
25 A 38	70	40	80
50 A 63	90	50	100
76 A 100	100	60	100

A TAPA DE CONCRETO C/ REFUERZO CON VARILLA 3/8" @ 20 CM
B MARCO PARA TAPA DE FIERRO ANGULO DE 1 1/2"x1/8"
C CONTRAMARCO PARA TAPA DE FIERRO ANGULO DE 2"x1/4"

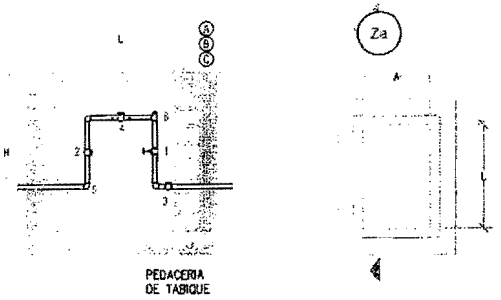


DETALLE DE REGISTRO

sin escala

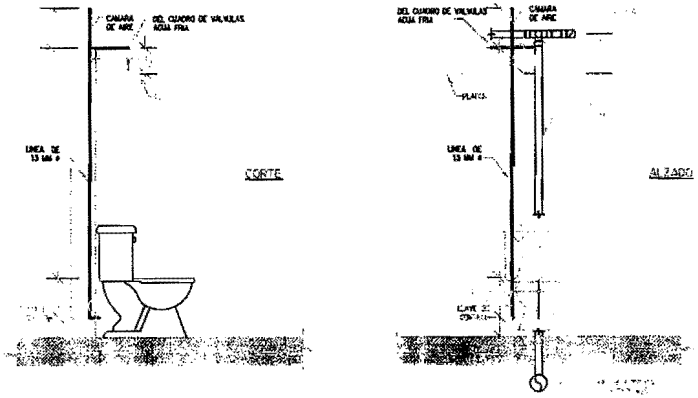

DETALLE DE INODOROS

sin escala

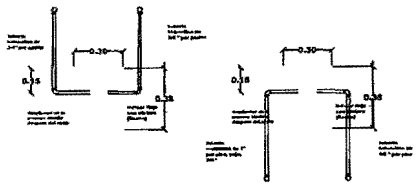

01 POR PLAFÓN

02 POR PISO

DETALLE DE CUADRO DE VALVULAS

sin escala

SIMBOLOGIA

NOTAS:

SALUD

DIRECCIÓN DE OBRAS Y CONSERVACIÓN

DEPARTAMENTO DE

CENTRO DE SALUD OCAMPO

CHIHUAHUA, CHIH.

JURISDICCIÓN/REGIÓN No. I

CIUDAD EJIDO OCAMPO, MPIO/CHIH.


SUP. CONST. TOTAL M2

SUP. TERRENO. M2

FECHA	JUNIO/2015
ACOTACION.	METROS
ESCALA:	INDICADA
NIVELES:	METROS

HIDRAULICO

H-2

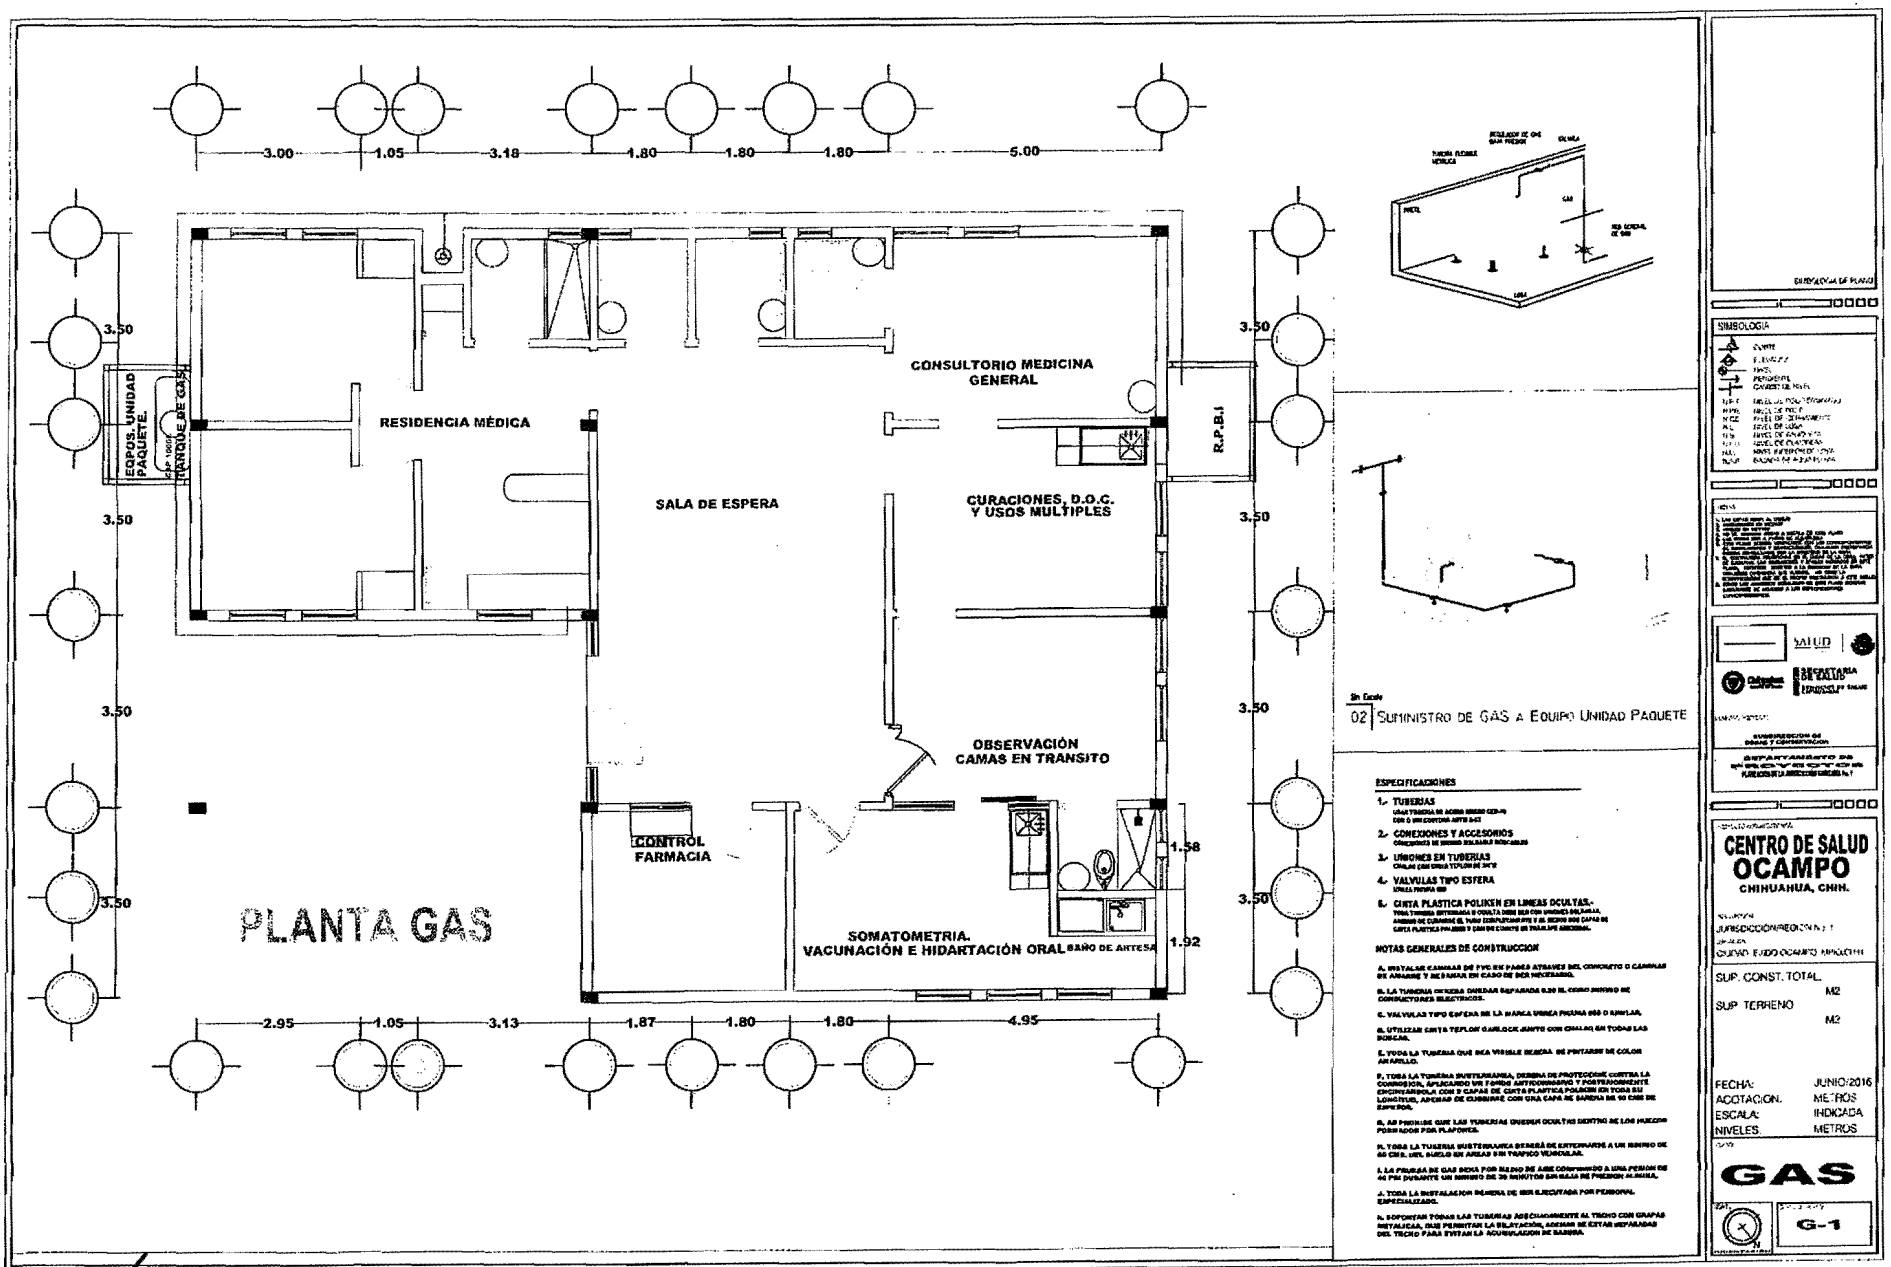

Sin Escala

02 | SUMINISTRO DE GAS A EQUIPO UNIDAD PAQUETE

ESPECIFICACIONES

1. **TUBERIAS**
2. **CONEXIONES Y ACCESORIOS**
3. **UNIONES EN TUBERIAS**
4. **VALVULAS TIPO ESFERA**
5. **CINTA PLASTICA POLIKEN EN LINEAS OCULTAS.-**

NOTAS GENERALES DE CONSTRUCCION

A. INSTALAR CAMISAS DE PVC EN PASOS ATRAVES DEL CONCRETO O CAMINAS DE ARMARE Y RESANAR EN CASO DE SER NECESARIO.

B. LA TUBERIAS DEBERA DIRIGIRSE SEPARADA 0.20 M. COMO MINIMO DE CONTACTOS ELECTRICOS.

C. VALVULAS TIPO ESFERA DE LA MARCA URREA PRUEBA 600 O SIMILAR.

D. UTILIZAR CINTA TEFLON GARLOCK JUNTO CON CHALEO EN TODAS LAS ROSCAS.

E. TODA LA TUBERIA QUE SEA VISIBLE DEBERA DE PINTARSE DE COLOR AMARILLO.

F. TODA LA TUBERIA SUBTERRANEA, DEBERA DE PROTEGERSE CONTRA LA CORROSION, APLICANDO UNA CAPA ANTICORROSIVA Y POSTERIORMENTE ENCINTARLA CON 2 CAPAS DE CINTA PLASTICA POLIKEN EN TODA SU LONGITUD, ADEMAS DE CUBRIRLE CON UNA CAPA DE ARENA DE 10 CMS DE ESPESOR.

G. SE PROHIBE QUE LAS TUBERIAS QUEDEN OCULTAS DENTRO DE LOS MUROS PORQUE PODRIAN POR PLAFONES.

H. TODA LA TUBERIA SUBTERRANEA DEBERA DE ENTERRARSE A UN MINIMO DE 60 CMS EL MIN. SUELO EN AREAS SIN TRAFICO VEHICULAR.

I. LA PRUEBA DE GAS SERA POR MEDIO DE AIRE COMPRIMIDO A UNA PRESION DE 40 PSI DURANTE UN MINIMO DE 30 MINUTOS SIN CAIDA DE PRESION ALGUNA.

J. TODA LA INSTALACION DEBERA DE SER EJECUTADA POR PERSONAL ESPECIALIZADO.

K. SOPORTAR TODAS LAS TUBERIAS ADECUADAMENTE AL TECHO CON GRAPAS METALICAS, QUE PERMITAN LA DILATACION, ADEMAS DE ESTAR SEPARADAS DEL TECHO PARA EVITAR LA ACUMULACION DE BASURA.

SIMBOLOGIA

NOTAS

SALUD

SECRETARÍA DE SALUD

SUBDIRECCIÓN DE OBRAS Y CONSERVACIÓN

DEPARTAMENTO DE

CENTRO DE SALUD OCAMPO

CHIHUAHUA, CHIH.


JURISDICCIÓN/REGIÓN

CIUDAD JUÁREZ OCAMPO, CHIHUAHUA

SUP. CONST. TOTAL:	M2
SUP. TERRENO	M2
FECHA:	JUNIO/2016
ACOTACION:	METROS
ESCALA:	INDICADA
NIVELES:	METROS


GAS


G-1

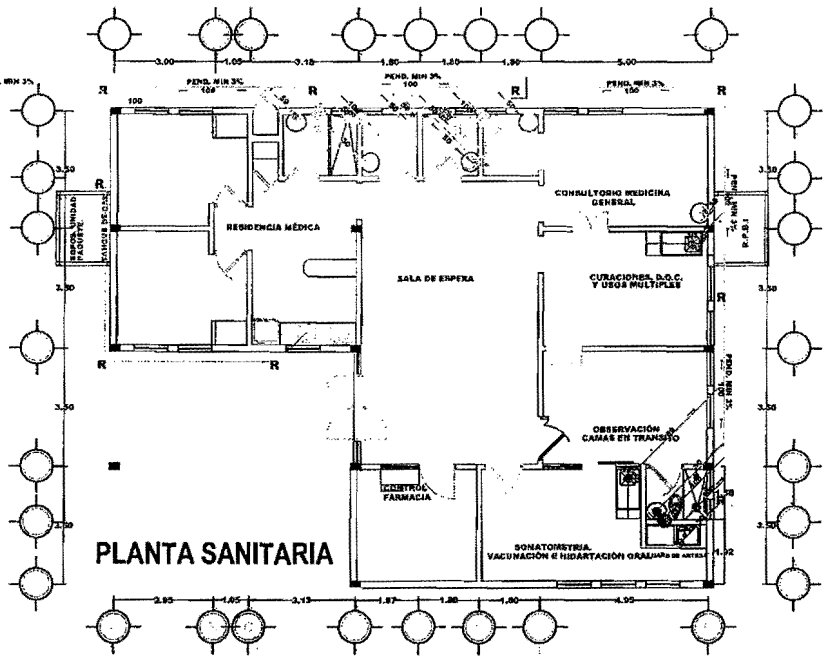


SIMBOLOGÍA

SIMBOLO	DESCRIPCION
	LINEA DE 100 MM. DIAMETRO DE TUBERIA (VER CALCULO EN PLANTA)
R	REGISTRO ROMPIBLE
TR. 1	TRATAMIENTO 1
CL	COLUMNA
	DRENAJE DE TERRAZA
	BAJADA DE TUBO DE VENTILACION
	MINGITORIO DE SERPENTIN

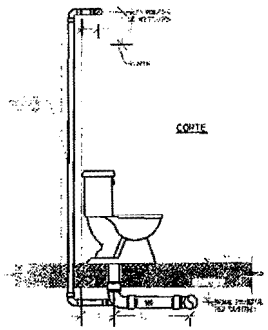

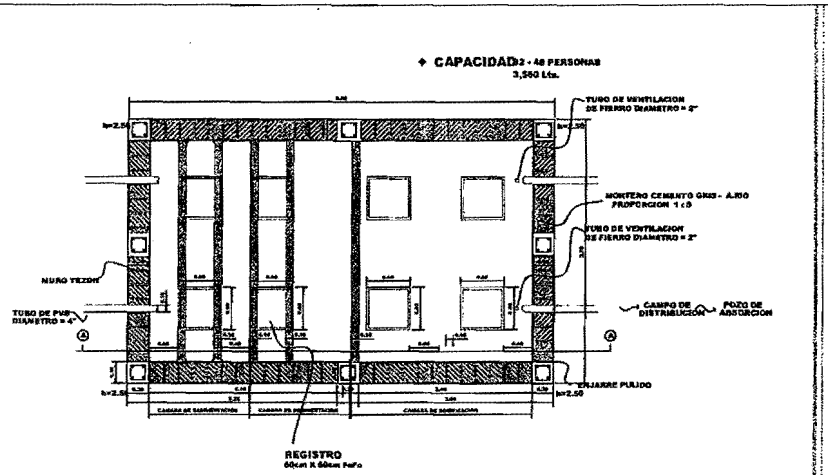

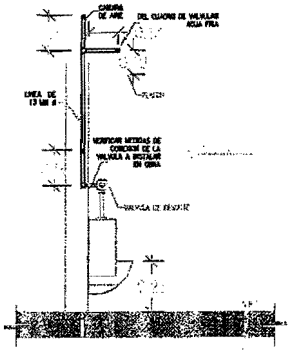

DETALLE DE MINGITORIOS
sin escala

SIMBOLOGIA DE PLANO

SIMBOLOGÍA

NOTAS

SALUD

SECRETARIA DE SALUD

CENTRO DE SALUD OCAMPO
CHIHUAHUA, CHIH.

JURISDICCION/REGION No. 1

CIUDAD EJIDO OCAMPO, MPIO CHIH.

SUP. CONST. TOTAL M2

SUP. TERRENO. M2

FECHA: JUNIO/2016
ACOTACION: METROS
ESCALA: INDICADA
NIVELES: METROS

SANITARIO

S-1