
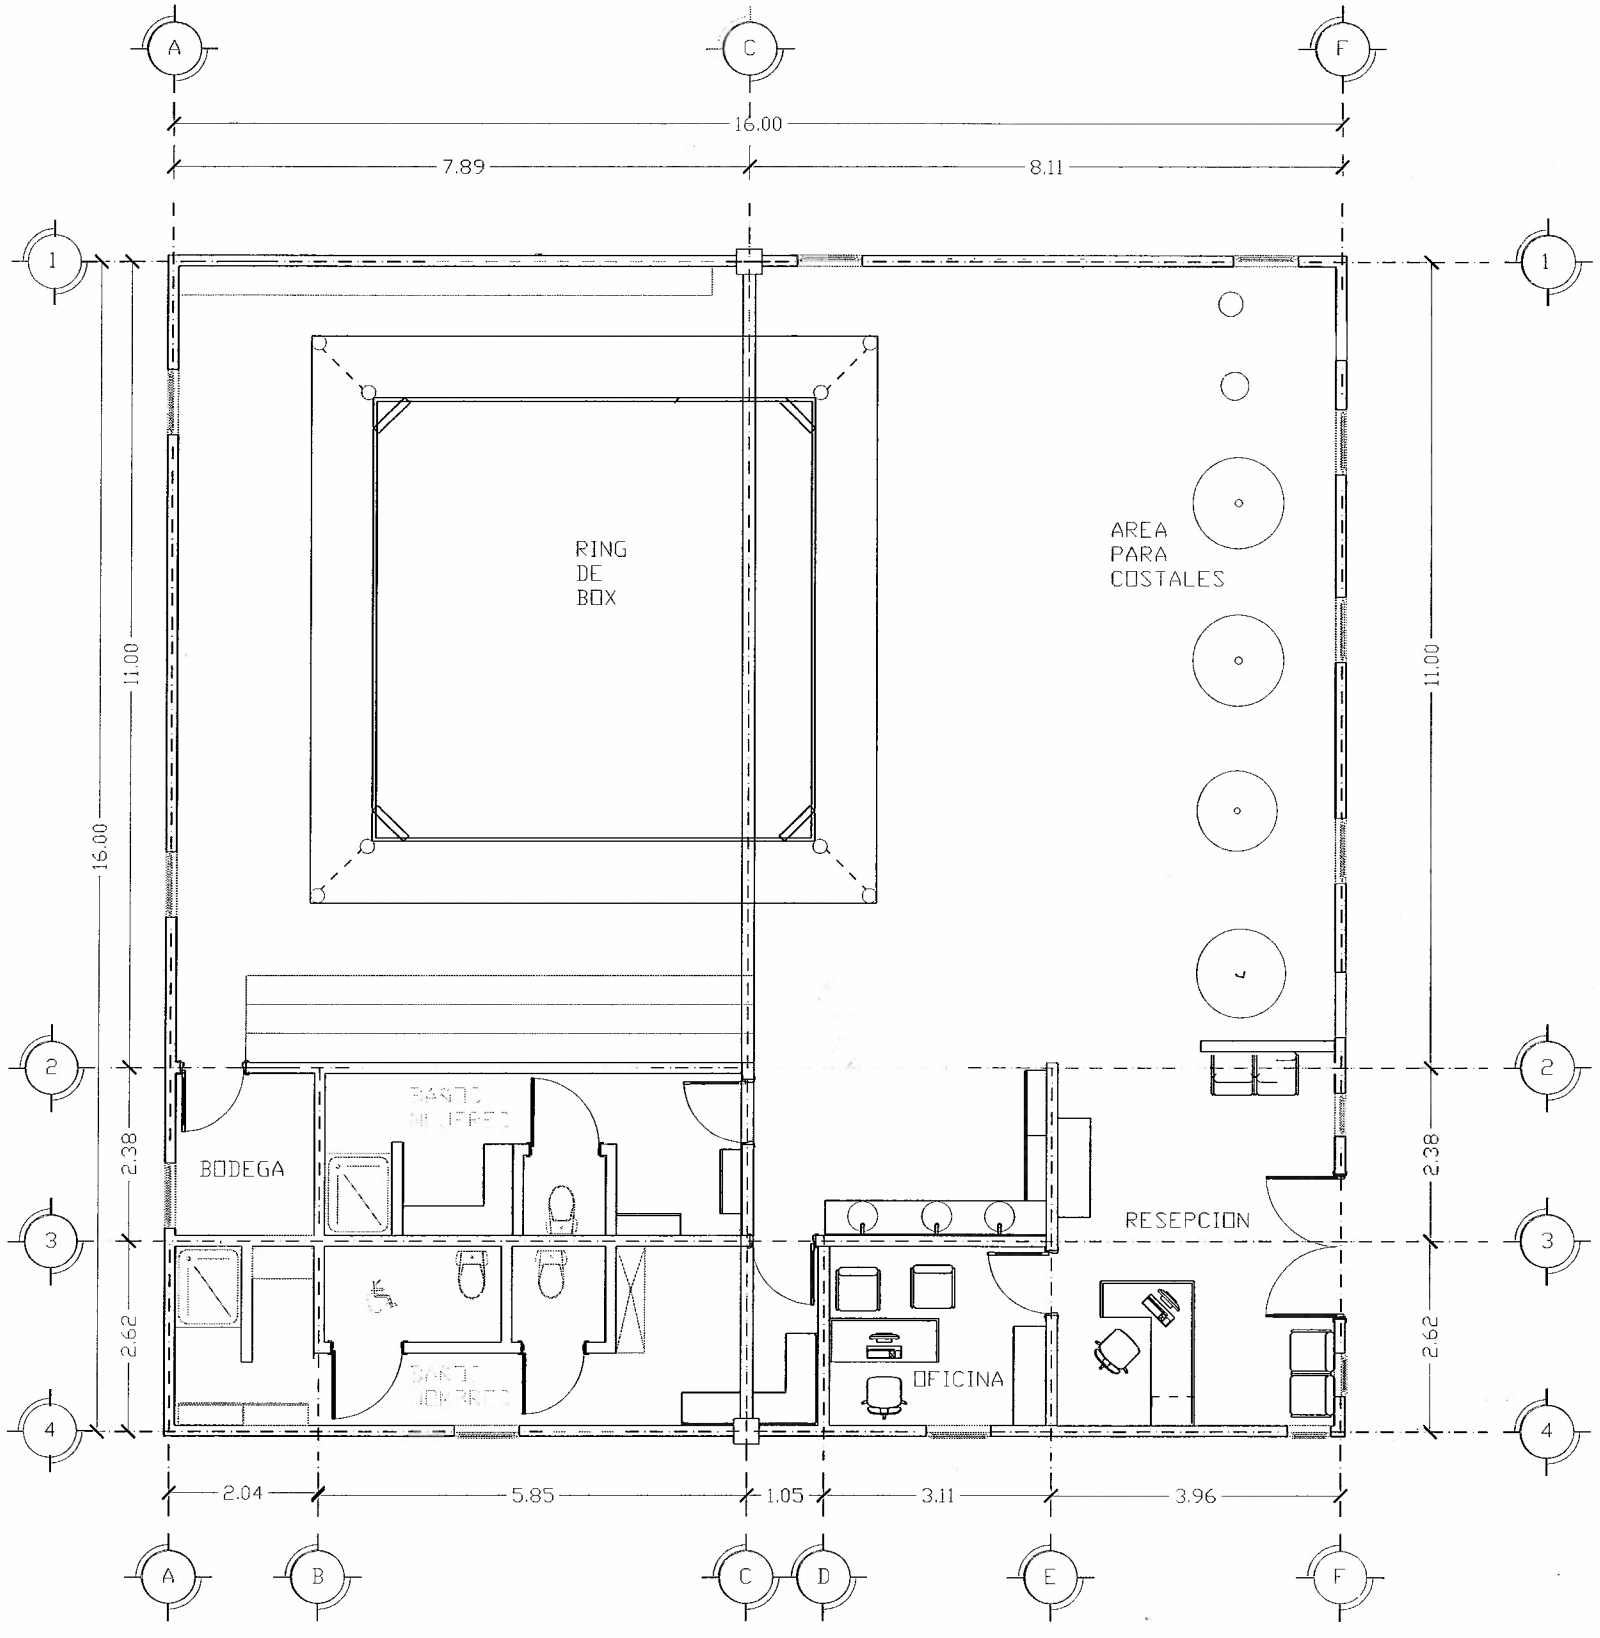


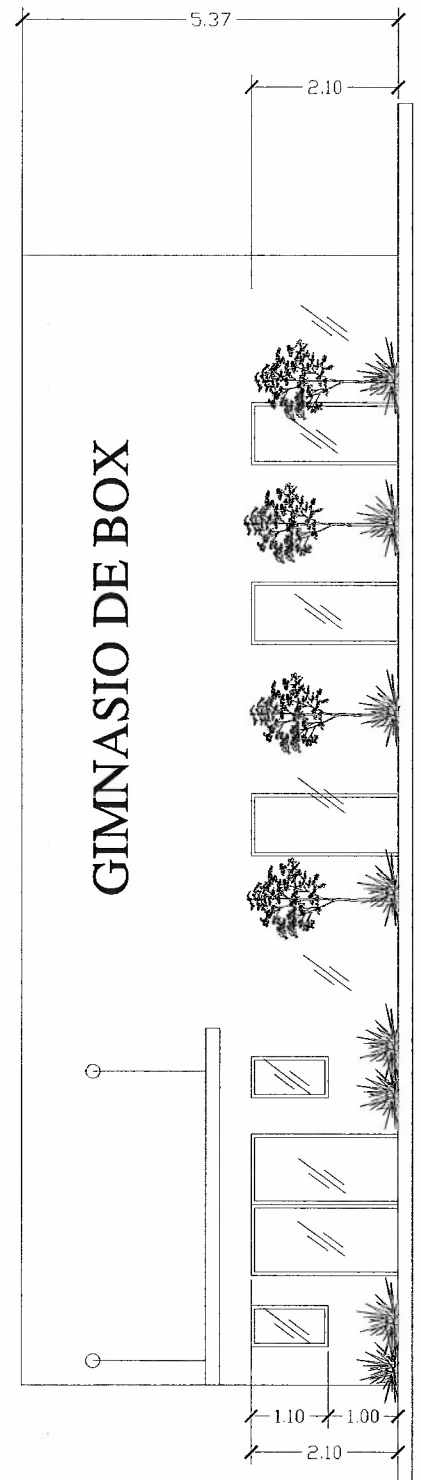


PLANTA ARQUITECTONICA

PROYECTO: CONSTRUCCION DE GIMNASIO DE BOX

UBICACION: C. PARQUE CENTRAL Y C. PARQUE ESPAÑA, COL. JARDINES DE ORIENTE

LOCALIDAD: CHIHUAHUA CHIHUAHUA

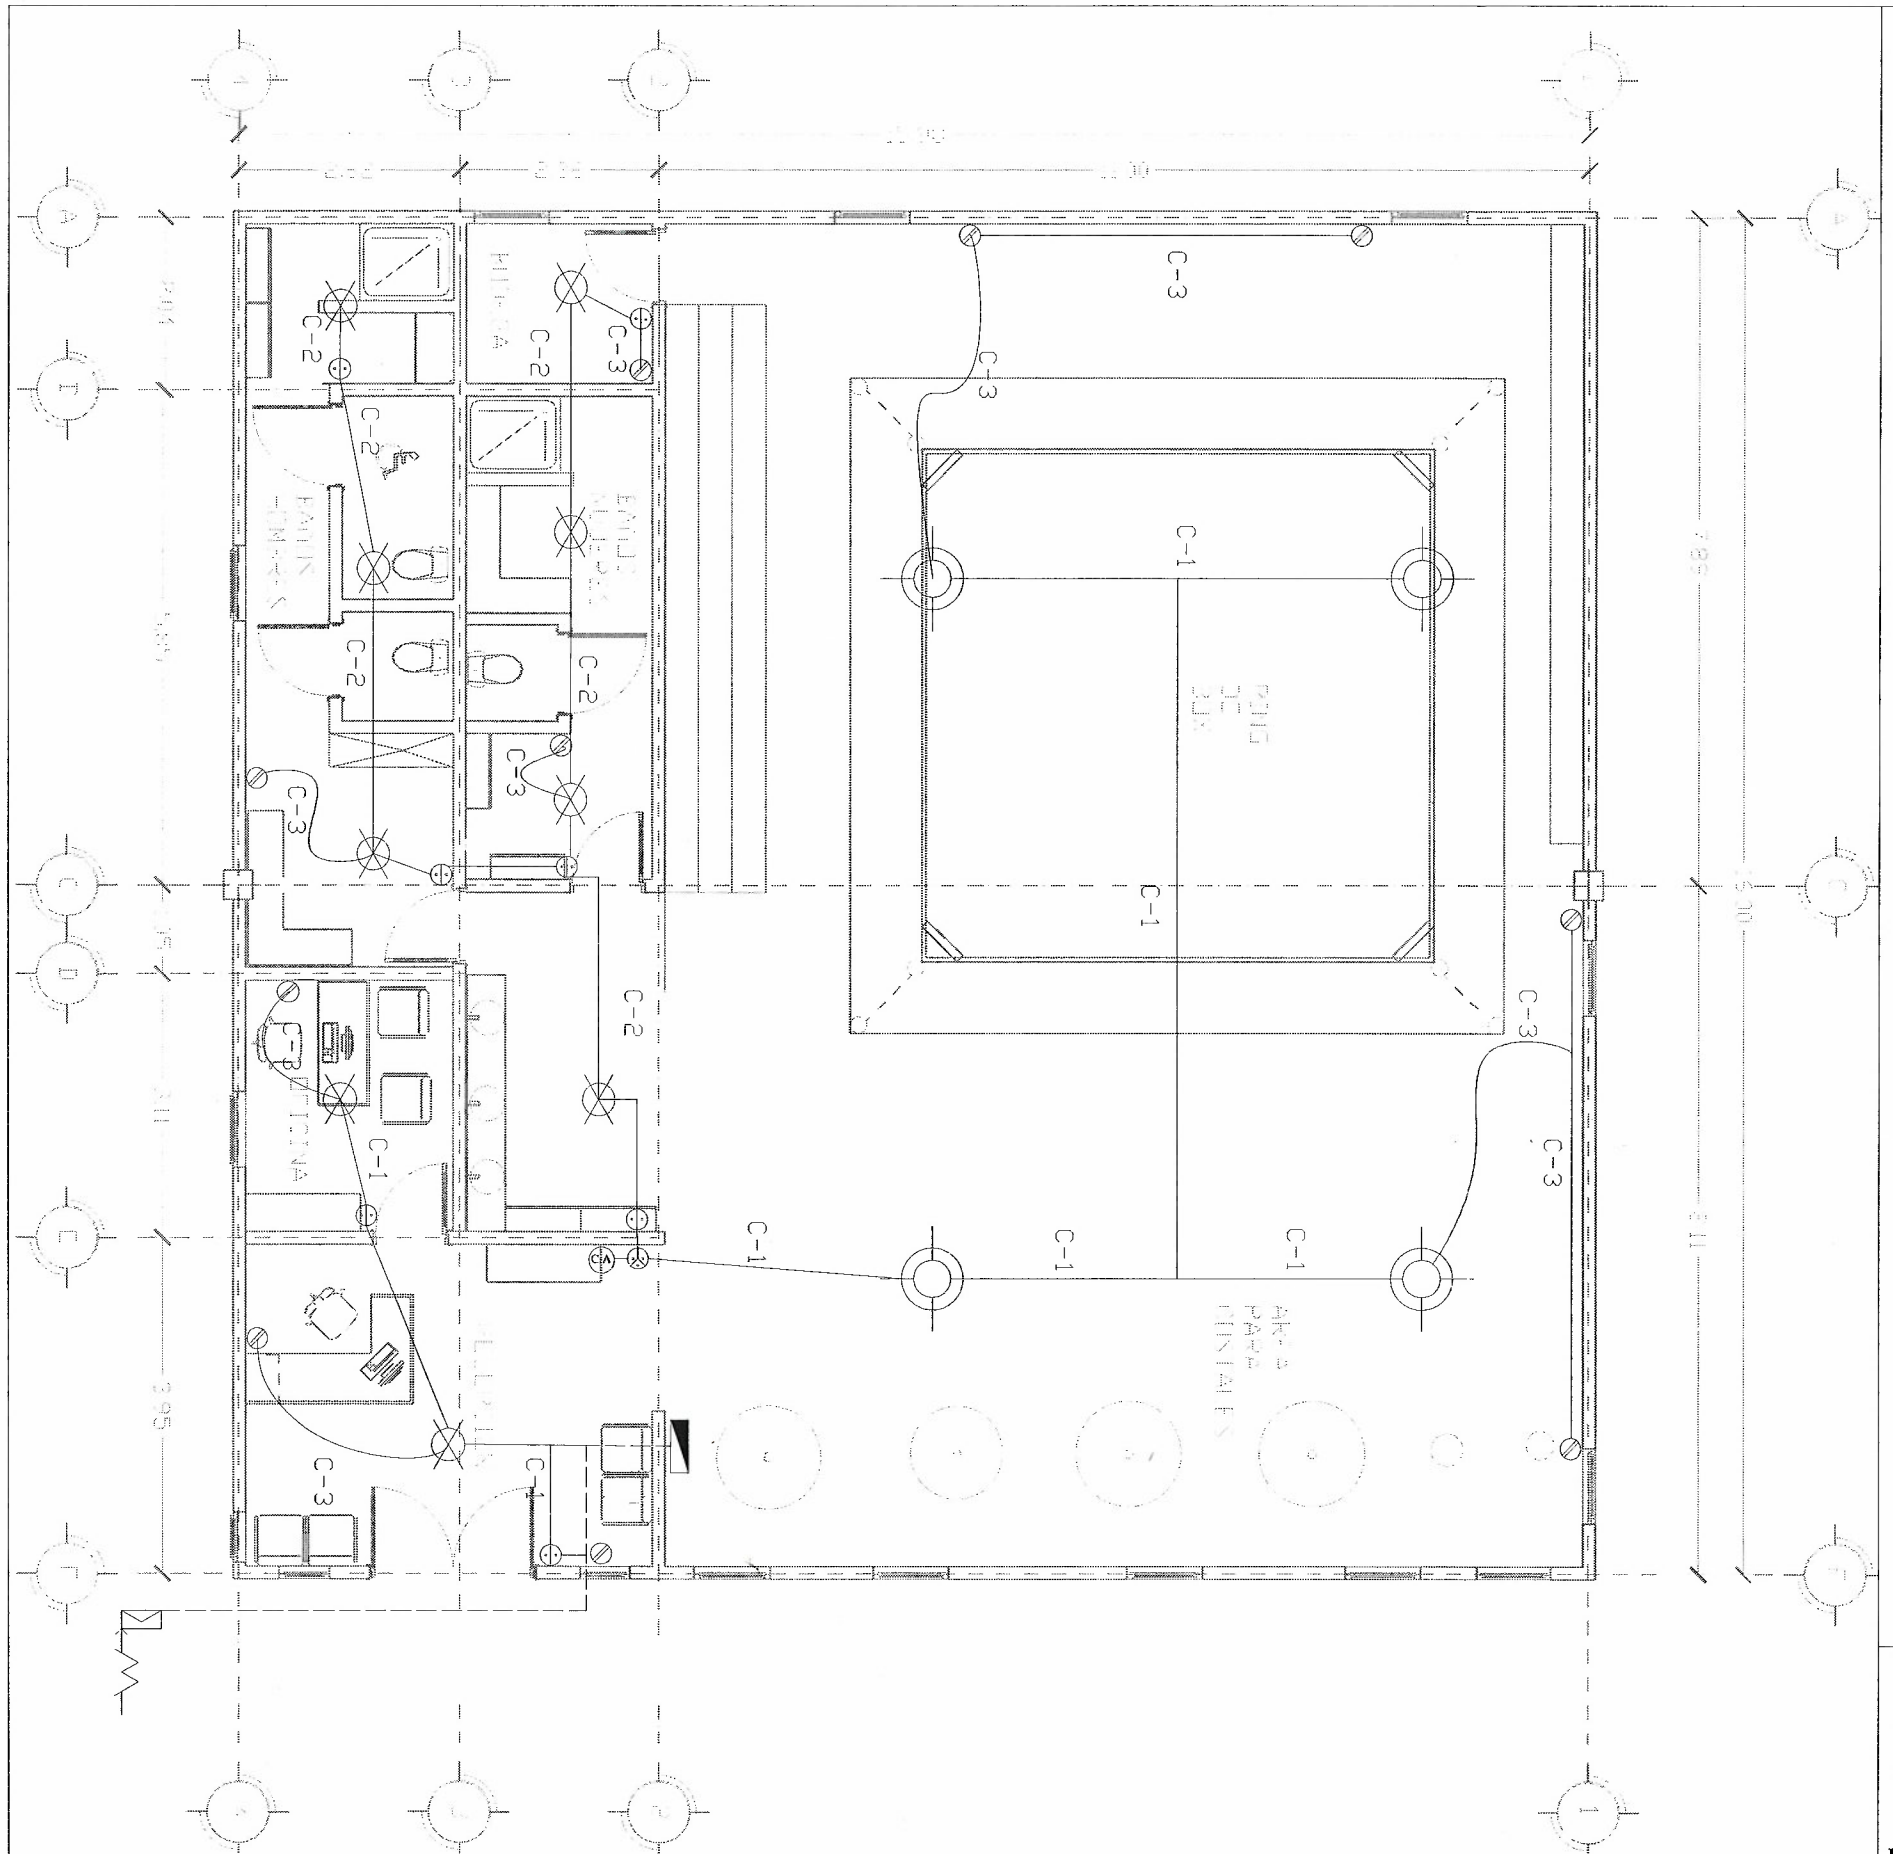

PLANTA ELECTRICA

SIMBOLOGIA ELECTRICA


C.A	Control de clima
	Contacto
	Apagador de 1, 2 ,3 botones
	Luz de Centro
	Centro de Carga
	ACOMETIDA
	MEDIDOR
C-1	CIRCUITO 1
C-2	CIRCUITO 2
C-3	CIRCUITO 3

TABLA DE SIMBOLOGIA


PROYECTO: CONSTRUCCION DE GIMNASIO DE BOX

UBICACION: C. PARQUE CENTRAL Y C. PARQUE ESPAÑA, COL. JARDINES DE ORIENTE

LOCALIDAD: CHIHUAHUA, CHIHUAHUA

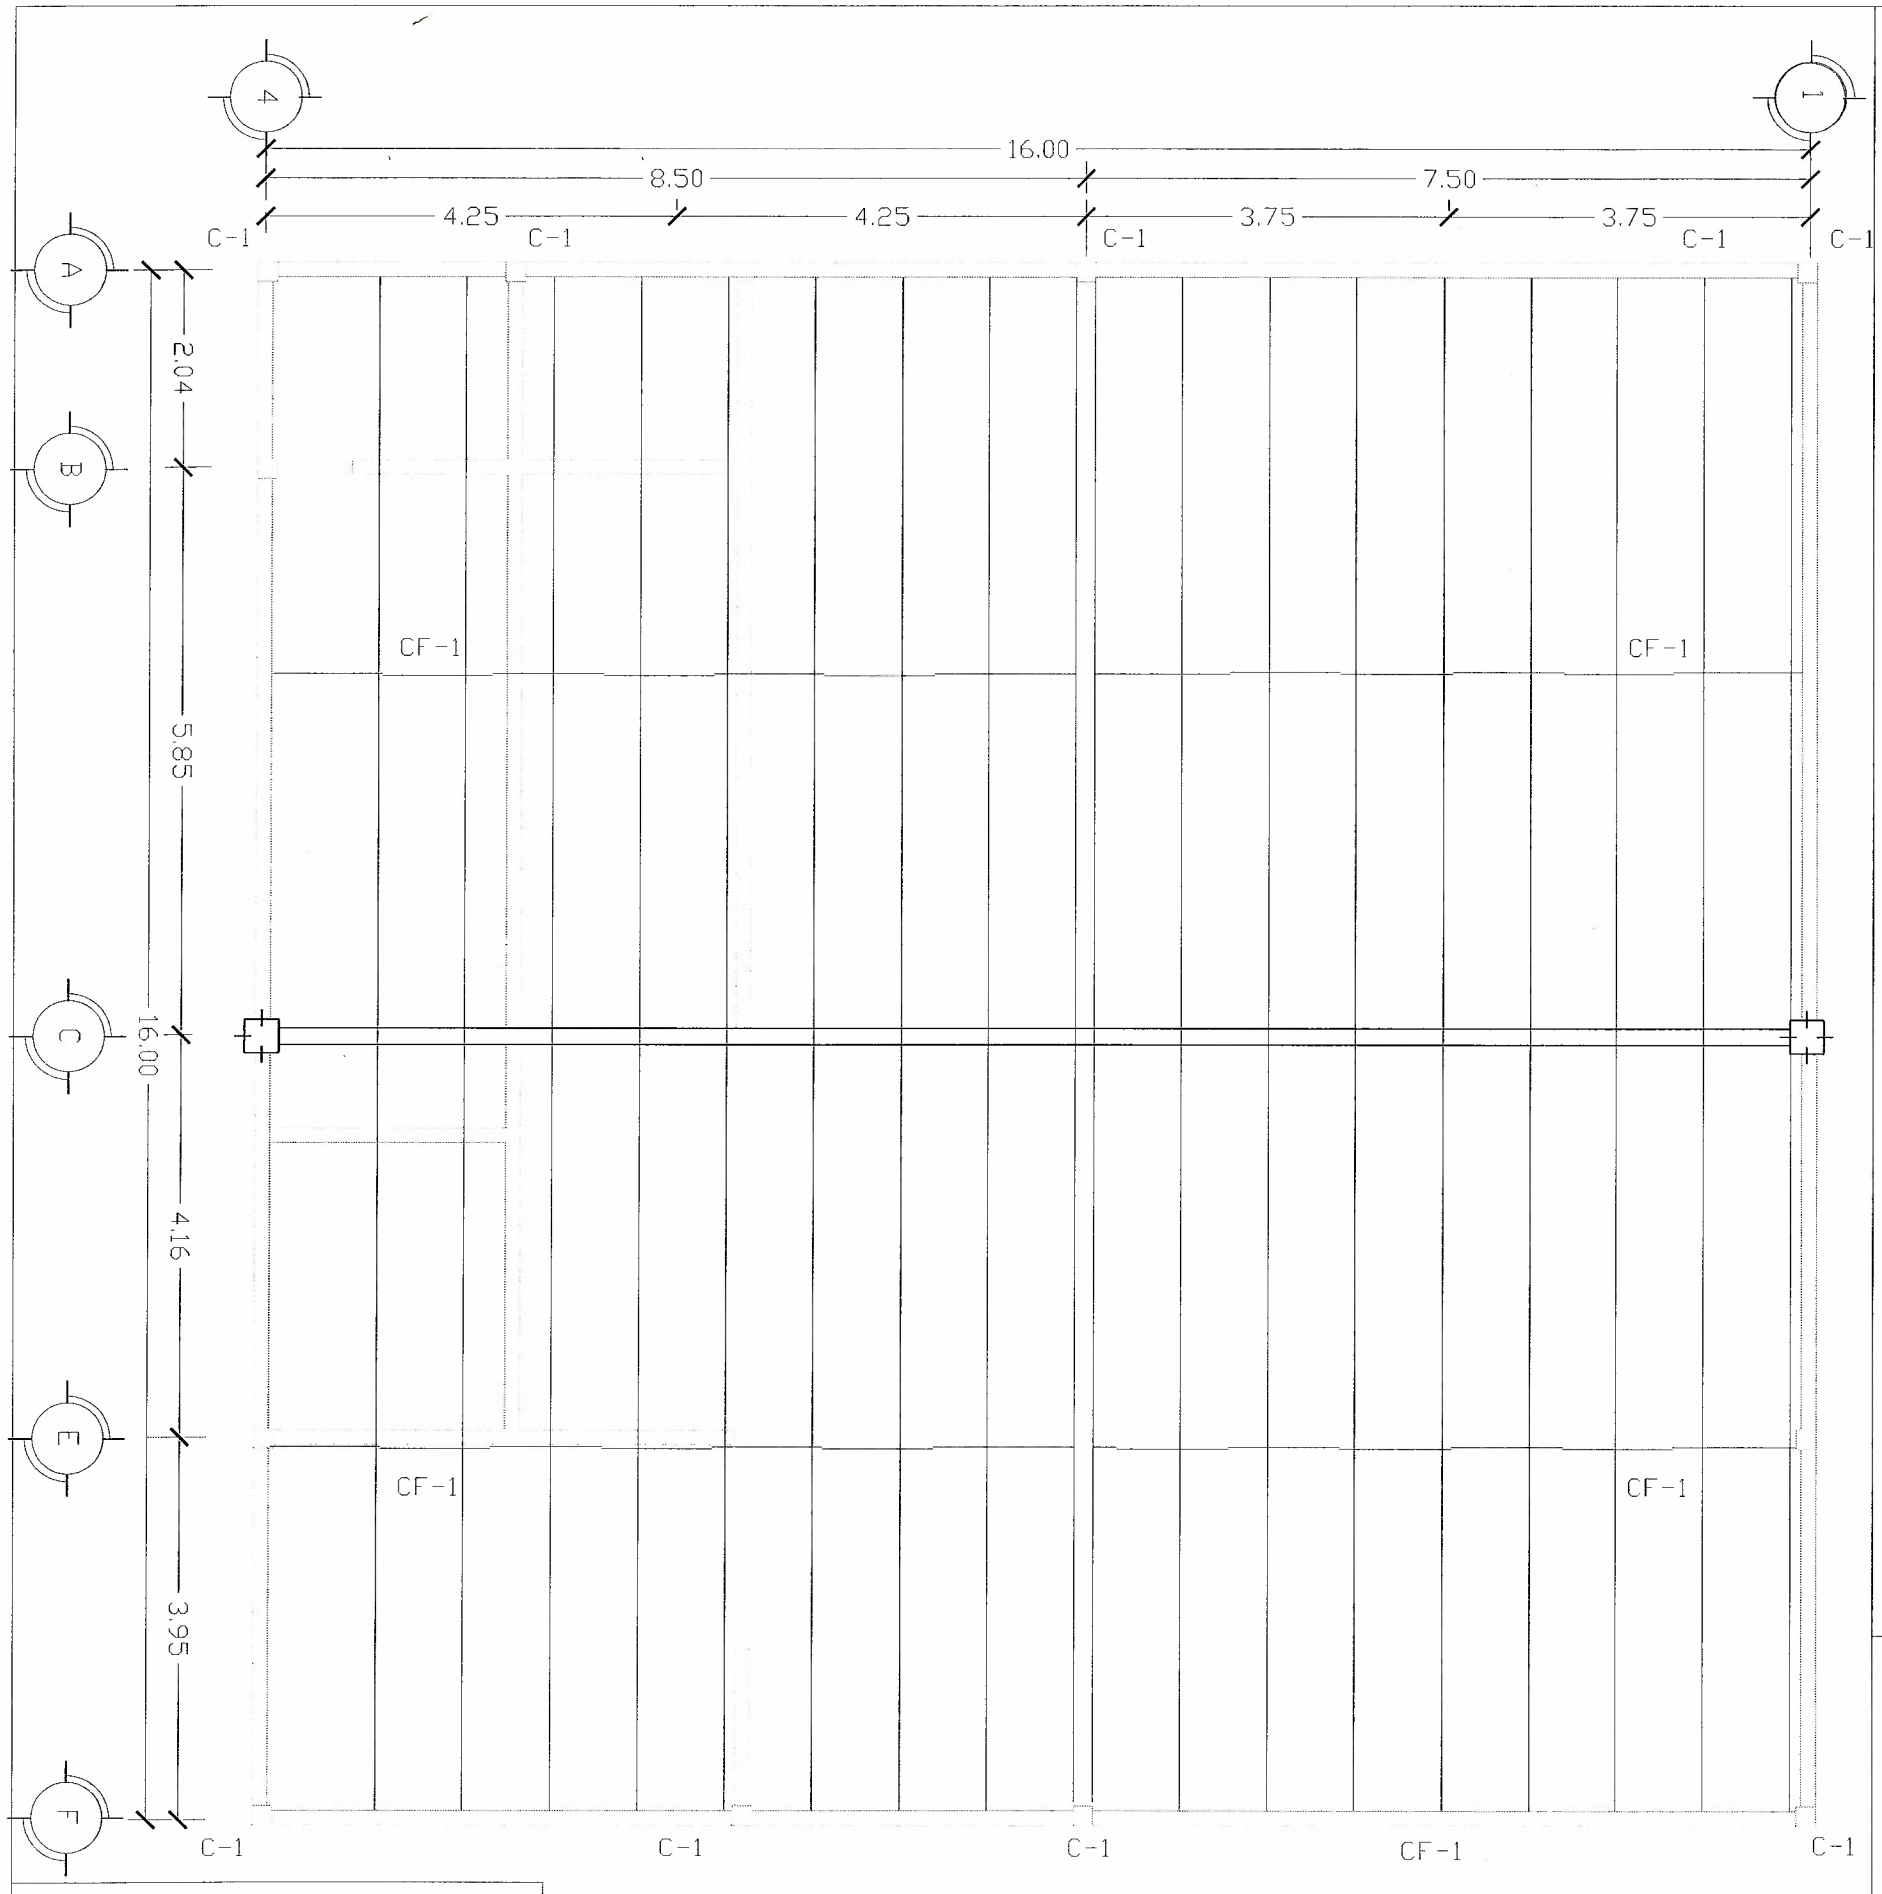

PLANTA ESTRUCTURAL

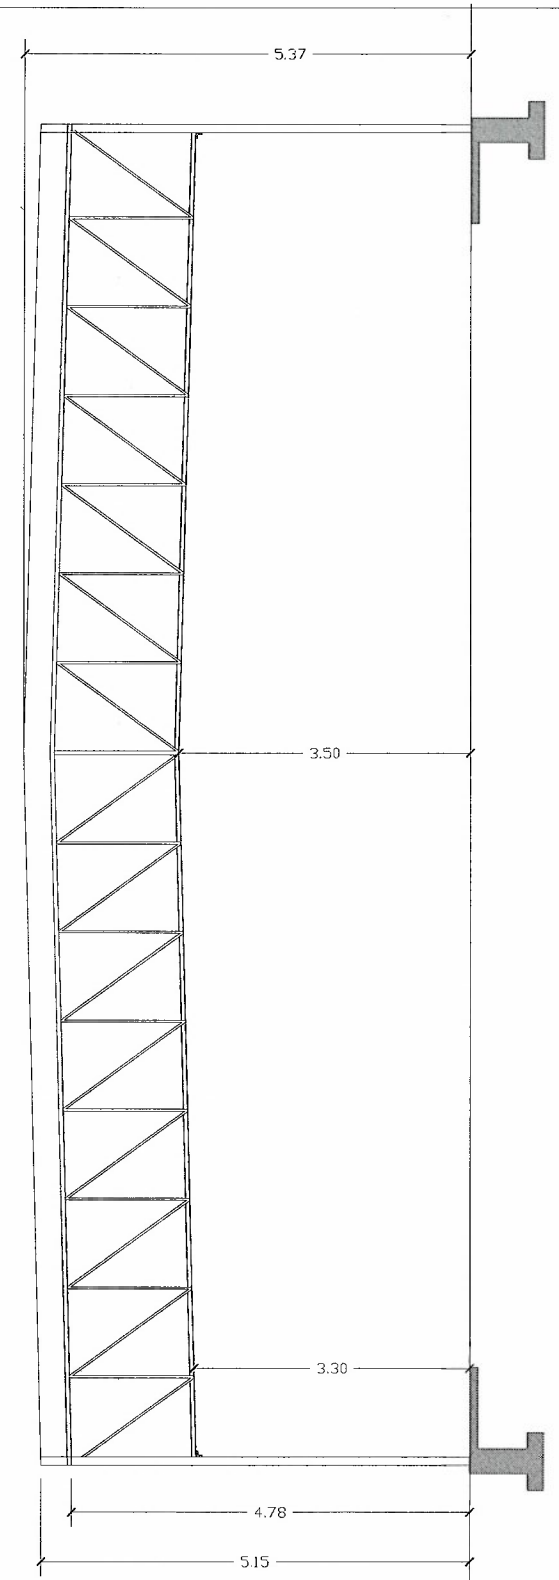

ARMADURA A-1

PLANO ESTRUCTURAL

PROYECTO: CONSTRUCCION DE GIMNASIO DE BOX

UBICACION: C. PARQUE CENTRAL Y C. PARQUE ESPAÑA, COL. JARDINES DE ORIENTE

LOCALIDAD: CHIHUAHUA CHIHUAHUA