C2 PLANTA DE LOCALIZACIÓN — S/E

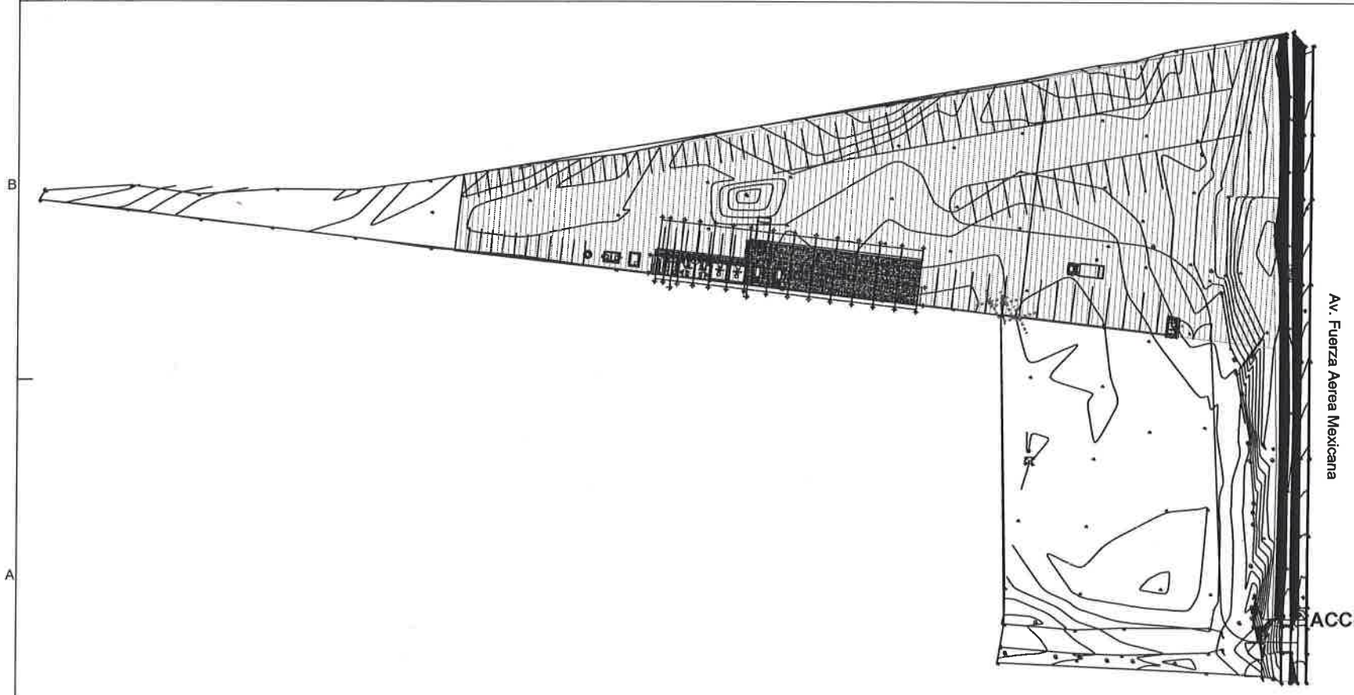

ÁREA TOTAL DE PATIO SUR

ÁREA DE TRAZO Y NIVELACIÓN PATIO

DEMOLICIÓN DE CONCRETO EN ACCESO

RETIRO DE ÁRBOLES MUERTOS ESQUINA

Constructora Yeparavo S.A de C.V.
R.F.C. CYE101130AQ5
Tel. 688-90-21 y 688-90-22
Email:yeparavo@hotmail.com
C. Degollado No. 1508
Col. Obrera Chihuahua, Chih.

31/05/13

A6 PLANTA DE ESTADO ACTUAL Y DEMOLICIONES — S/E

CROQUIS DE LOCALIZACIÓN:

NORTE

OBSERVACIONES:
01. LAS COTAS RIGEN AL DIBUJO
02. VERIFICAR NIVELES EN OBRA
3. VERIFICAR COTAS EN OBRA

CONTROL DE REVISIONES:

No.	FECHA:	OBSERVACIONES:
1		
2		
3		
4		
5		
6		

PROYECTO: PATIO SUR DE SERVICIOS PÚBLICOS EN VIVERO MUNICIPAL

UBICACIÓN:

SUPERFICIE: FECHA:

NOMBRE DE PLANO: PLANTA DE ESTADO ACTUAL Y DEMOLICIONES

PROYECTÓ: DEPARTAMENTO DE ESTUDIOS Y PROYECTOS

ESCALA: INDICADAS ACOTACIÓN: METROS

DIBUJO: — REVISÓ: DEyP

NUMERO DE PLANO: A1.01

ÁREA EDIFICIO = 92.4 m2
ÁREA DE TECHUMBRE= 240.6 m2

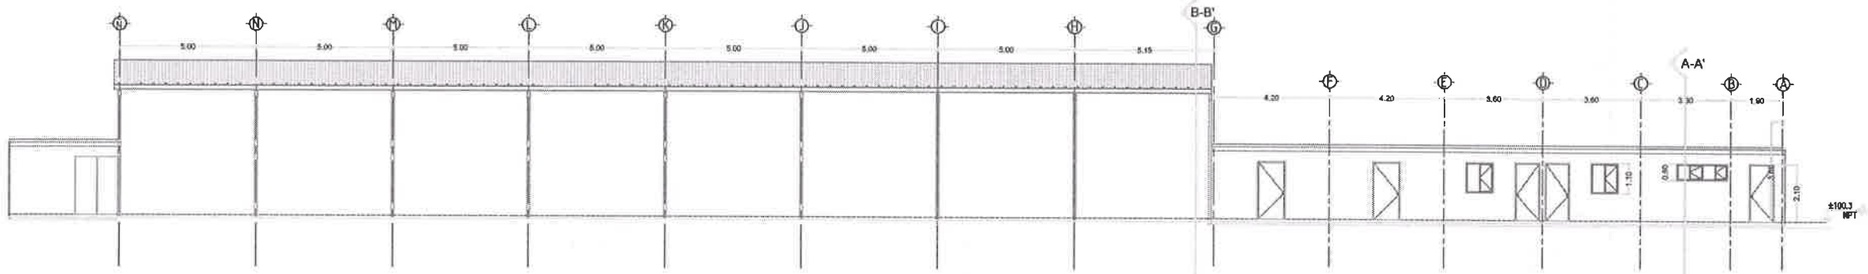

POZO DE ABSORCION

LINEA DE PVC 6 PULGS

C6 | ALZADO LONGITUDINAL — ESC 1:100

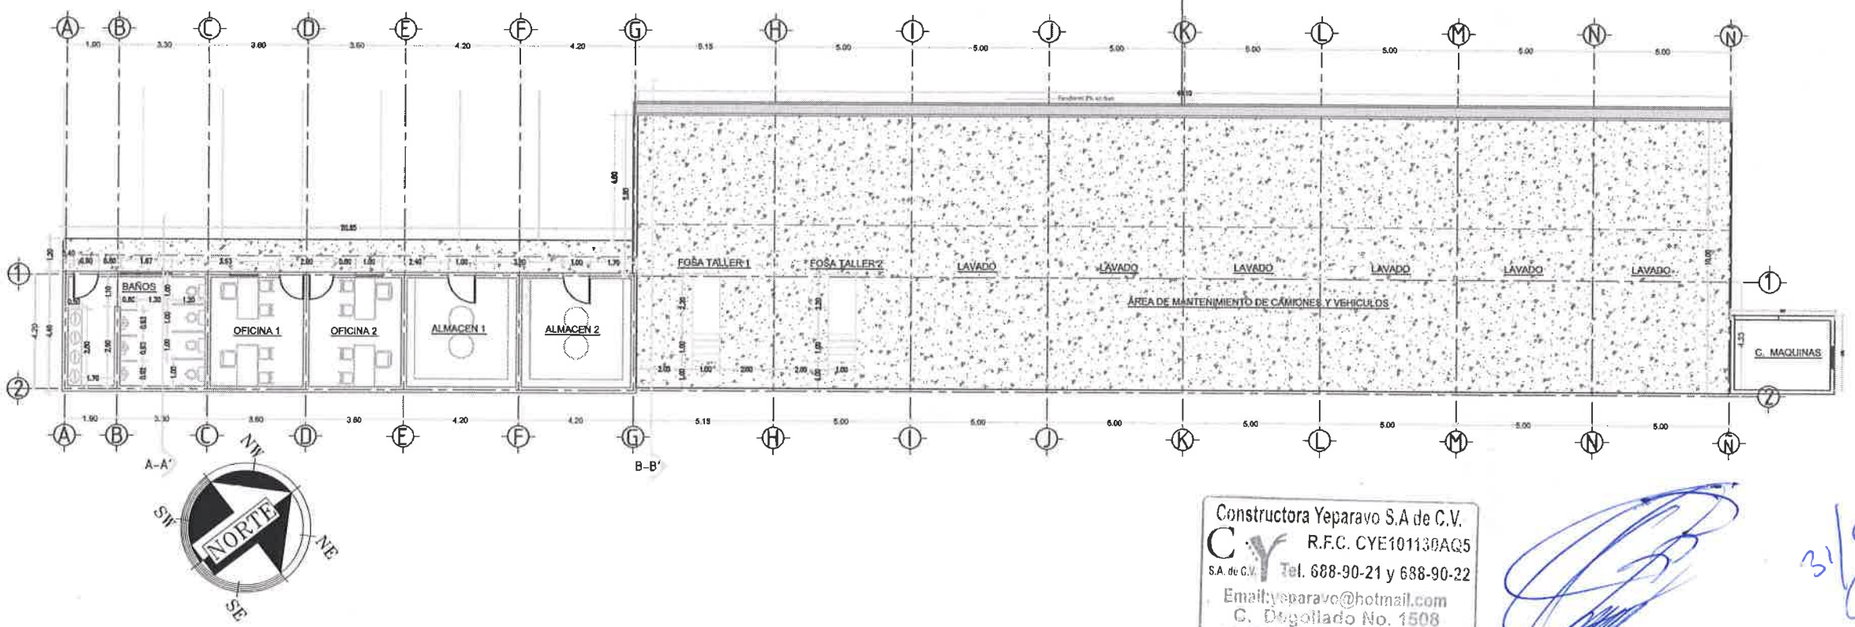

A6 | PLANTA ARQUITECTÓNICA — ESC 1:100

Constructora Yeparavo S.A de C.V.
R.F.C. CYE101130AQ5
Tel. 688-90-21 y 688-90-22
Email:yeparavo@hotmail.com
C. Degollado No. 1508
Col. Obrera Chihuahua, Chih.

31/05/18

CROQUIS DE LOCALIZACION:

NORTE

OBSERVACIONES:
01. LAS COTAS RIGEN AL DIBUJO
02. VERIFICAR NIVELES EN OBRA
03. VERIFICAR COTAS EN OBRA

CONTROL DE REVISIONES:

No:	FECHA:	OBSERVACIONES:
1		
2		
3		
4		
5		
6		

PROYECTO:
PATIO SUR
DE SERVICIOS PÚBLICOS
EN VIVERO MUNICIPAL

UBICACIÓN:

SUPERFICIE: 2025 m2 | FECHA: OCT 2017

NOMBRE DE PLANO:
PLANTA ARQUITECTÓNICA
Y ALZADO

PROYECTO:
DEPARTAMENTO DE
ESTUDIOS Y PROYECTOS

ESCALA: INDICADA | ACOTACION: METROS
DIBUJO: ... | REVISO: DEyP

NUMERO DE PLANO:
A1.03

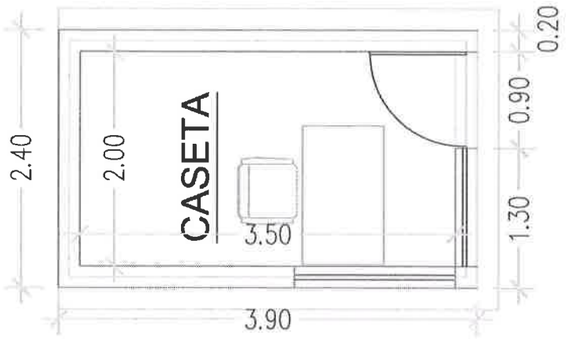

C6 PLANTA ARQUITECTONICA | ESC 1:25

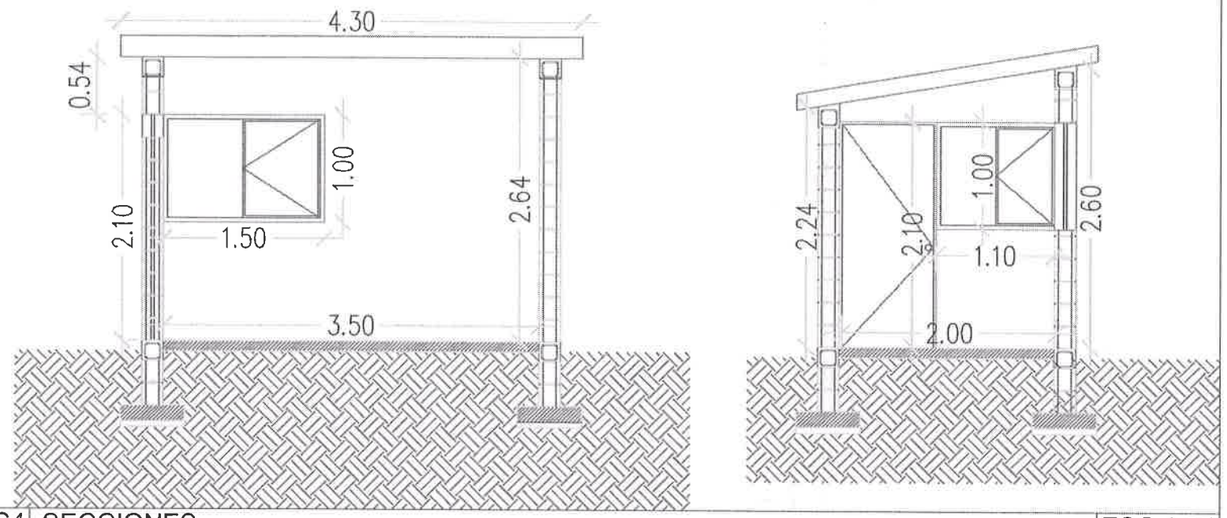

C4 SECCIONES | ESC 1:25

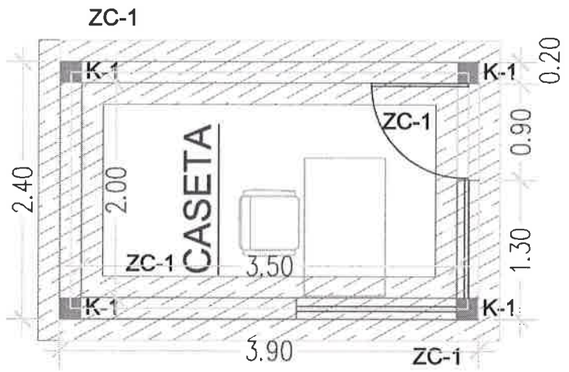

B6 CIMENTACION | ESC 1:25

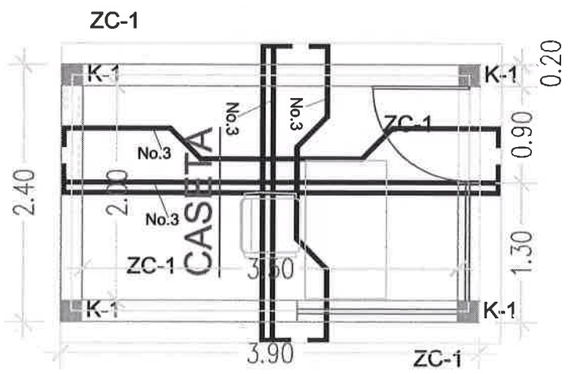

A6 CIMENTACION | ESC 1:25

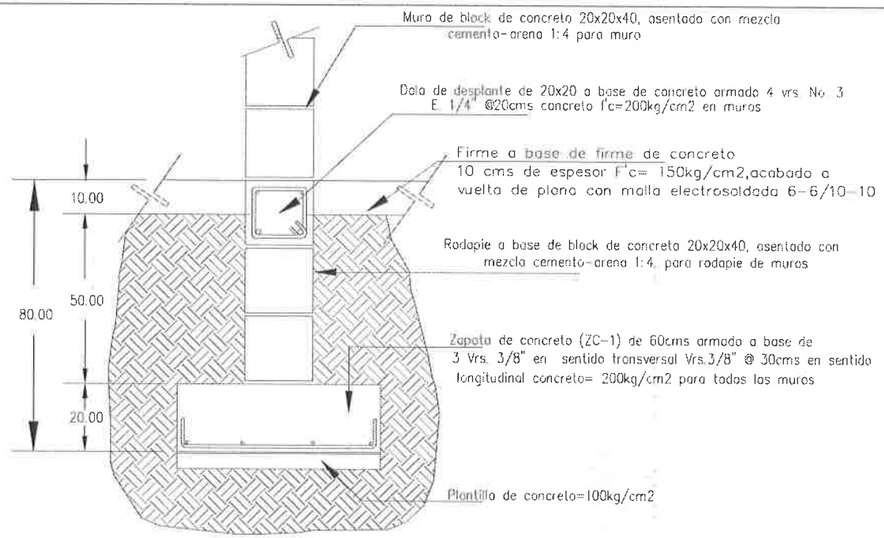

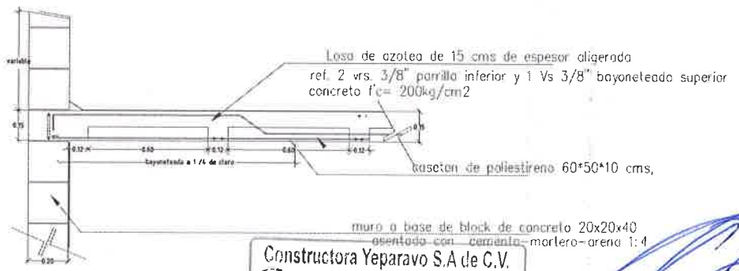

S/ESCALA

Constructora Yeparavo S.A de C.V.
R.F.C. CYE101130AQ5
Tel. 688-90-21 y 688-90-22
Email:yeparavo@hotmail.com
C. Dagoberto No. 1508
Col. Obrera, Chihuahua, Chih.

31/05/18

CROQUIS DE LOCALIZACION:

NORTE

OBSERVACIONES:
01. LAS COTAS RIGEN AL DIBUJO
02. VERIFICAR NIVELES EN OBRA
3. VERIFICAR COTAS EN OBRA

CONTROL DE REVISIONES:

No.	FECHA:	OBSERVACIONES:
1		
2		
3		
4		
5		
6		

PROYECTO: PATIO SUR DE SERVICIOS PÚBLICOS EN VIVERO MUNICIPAL

UBICACIÓN:

SUPERFICIE: 1,000.00 m2 | FECHA: OCT 2017

NOMBRE DE PLANO: PLANTA CASETA VIGILANCIA Y CIMENTACION

PROYECTO: DEPARTAMENTO DE ESTUDIOS Y PROYECTOS

ESCALA: INDICADAS | ACOTACION: METROS

DIBUJO: ---- | REVISO: DEyP

NUMERO DE PLANO: A1.04

RUTA ARCHIVO:

Av. Fuerza Aerea Mexicana

VIVERO MPAL
(ESTRUCTURA CON MALLA
PROTECTORA EXISTENTE)

N

DETALLE C3

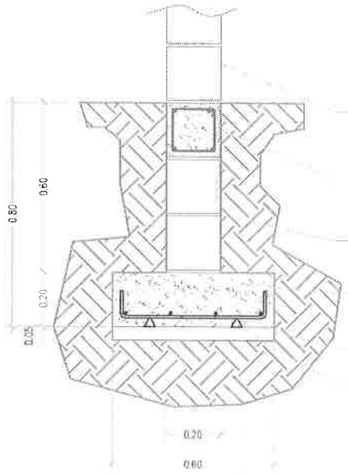

MURO DE BLOCK DE CONCRETO 20x20x40 cms
ASENTADO CON MEZCLA CEMENTO-ARENA PROP. 1:4,
BOQUILLA REQUEMADA APARENTE.

DALA DE DESPLANTE DE 20x20 cm A BASE DE CONCRETO
f'c=200 kg/cm2 ARMADO A BASE DE 4 VRS. No. 3 @ 20.0 cms

RODAPIE A BASE DE BLOCK DE CONCRETO 20x20x40 cms,
ASENTADO CON MEZCLA CEMENTO-ARENA PROP. 1:4

ZAPATA DE CONCRETO f'c= 200 kg/cm2 (ZC-1) DE 60.0 cms
ARMADO A BASE DE 3 VRS. 3/8" EN SENTIDO TRANSVERSAL
VRS. 3/8" @ 20.0 cms EN SENTIDO LONGITUDINAL

TAPÓN DE APOYO PARA ARMADO

PLANTILLA DE CONCRETO POBRE
f'c=100 kg/cm2 DE 5.0 cm DE ESPESOR

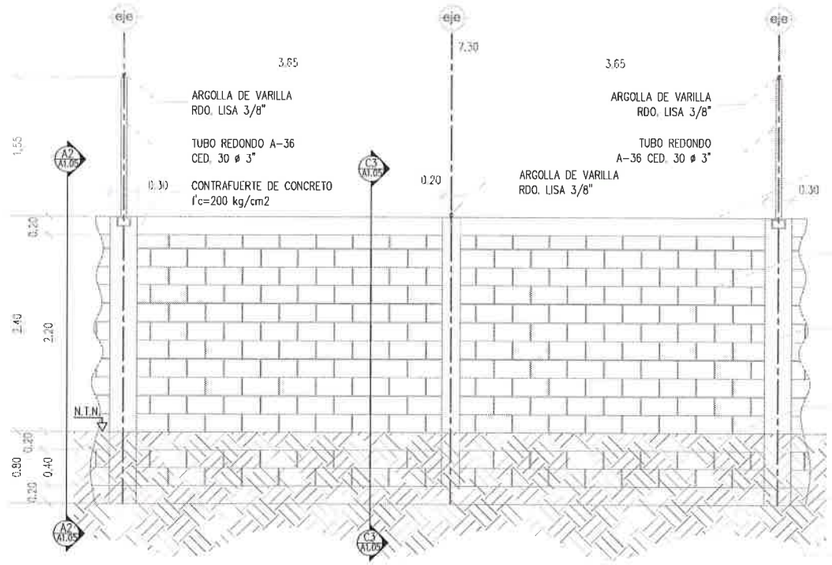

DALA DE CERRAMIENTO DE 20x20 cm DE CONCRETO
f'c=200 kg/cm2 ARMADA CON 4 VRS. No. 3 Y ESTRIBOS
No. 2 @ 20.0 cm, ACABADO APARENTE CON TUINO.

MURO DE BLOCK DE CONCRETO DE 20x20x40 cm, HUECO
ASENTADO CON MORTERO CEMENTO ARENA PROP. 1:4
BOQUILLA REQUEMADA, ACABADO APARENTE.

CASTILLO DE 20x20 cm DE CONCRETO f'c=200
kg/cm2 @ 365.0 cm, ARMADO CON 4 VRS. No.
3 Y ESTRIBOS No. 2 @ 20.0 cm

DALA DE DESPLANTE DE 20x20 cm DE CONCRETO
f'c=200 kg/cm2 ARMADA CON 4 VRS. No. 3 Y ESTRIBOS
No. 2 @ 20.0 cm

RODAPIE DE BLOCK DE CONCRETO DE 20x20x40 cm
RELLENO DE CONCRETO f'c=100 kg/cm2, ASENTADO CON
MORTERO CEMENTO ARENA PROP. 1:4

ZAPATA CORRIDA DE 20.0 x 60.0 cm DE CONCRETO
f'c=200 kg/cm2, ARMADA CON 3 VRS. No.3
LONGITUDINALES Y VRS. No. 3 @ 20.0 cm TRANSVERSALES

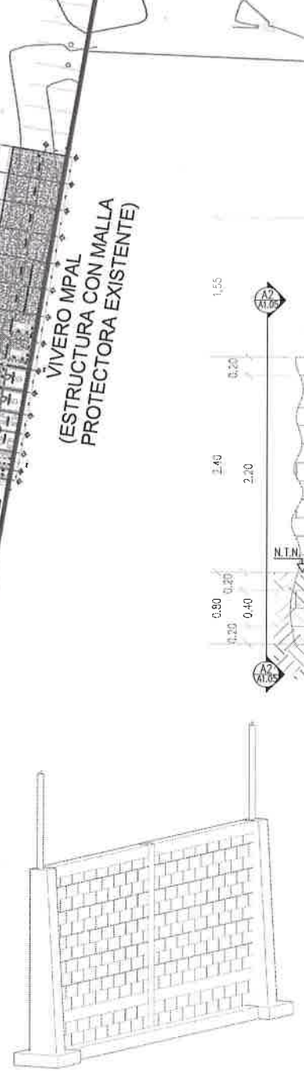

CORTE DE VISTA EN
PLANTA

ARGOLLA DE VARILLA
RDO. LISA 3/8"

TUBO REDONDO
A-36 CED. 30 ø 3"

PLACA DE ACERO
A-36 DE 20x20 cm
CON ANCLA DE
VARILLA No. 3

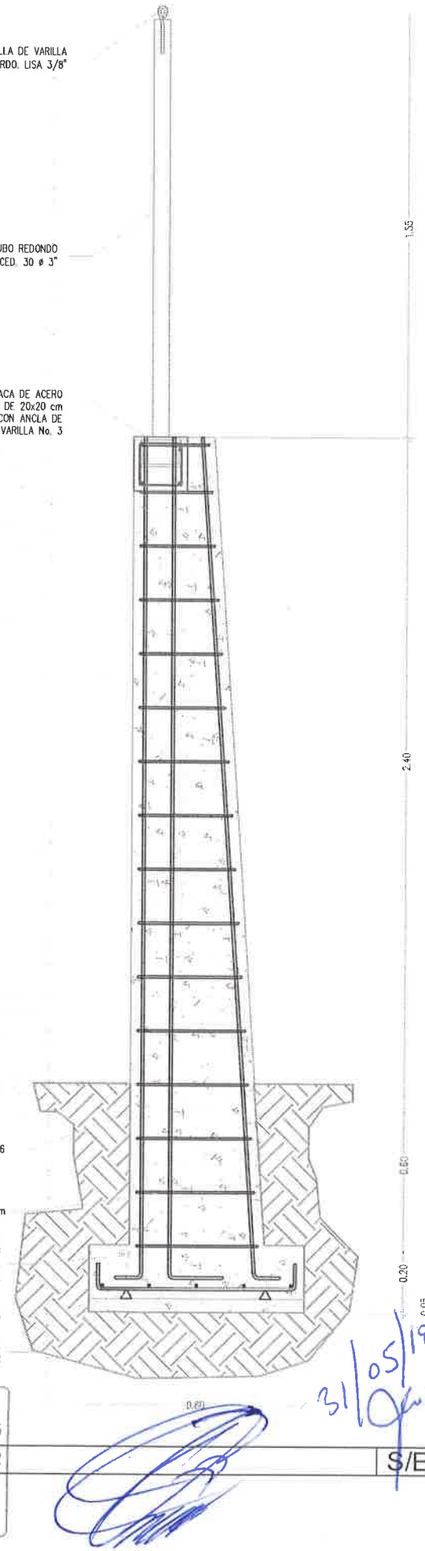

VRS. No. 6

ESTRIBOS VRS. No. 3 @ 20.0 cm

ZAPATA DE CONCRETO f'c= 200 kg/cm2 (ZC-2) DE 80.0 cms
ARMADO A BASE DE 5 VRS. 3/8" EN SENTIDO TRANSVERSAL
VRS. 3/8" @ 17.5 cms EN SENTIDO LONGITUDINAL

TAPÓN DE APOYO PARA ARMADO

PLANTILLA DE CONCRETO POBRE
f'c=100 kg/cm2 DE 5.0 cm DE ESPESOR

Constructora Yeparavo S.A de C.V.
R.F.C. CYE101130AQ5
Tel. 688-90-21 y 688-90-22
Email:yeparavo@hotmail.com
C. Degollado No. 1508
Col. Obrera Chihuahua, Chih.

31/05/18

A6 | DETALLE BARDA PERIMETRAL | S/E

CROQUIS DE LOCALIZACION:

NORTE

OBSERVACIONES:
01. LAS COTAS RIGEN AL DIBUJO
02. VERIFICAR NIVELES EN OBRA
3. VERIFICAR COTAS EN OBRA

CONTROL DE REVISIONES:

No:	FECHA:	OBSERVACIONES:
1		
2		
3		
4		
5		
6		

PROYECTO:
PATIO SUR
DE SERVICIOS PÚBLICOS
EN VIVERO MUNICIPAL

UBICACION:

SUPERFICIE: FECHA: OCT 2017

NOMBRE DE PLANO:
BARDA PERIMETRAL

PROYECTO:
DEPARTAMENTO DE
ESTUDIOS Y PROYECTOS

ESCALA: INDICADAS	ACOTACION: METROS
DIBUJO:	REVISO: DCUF

NUMERO DE PLANO:
A1.05

RUTA ARCHIVO:

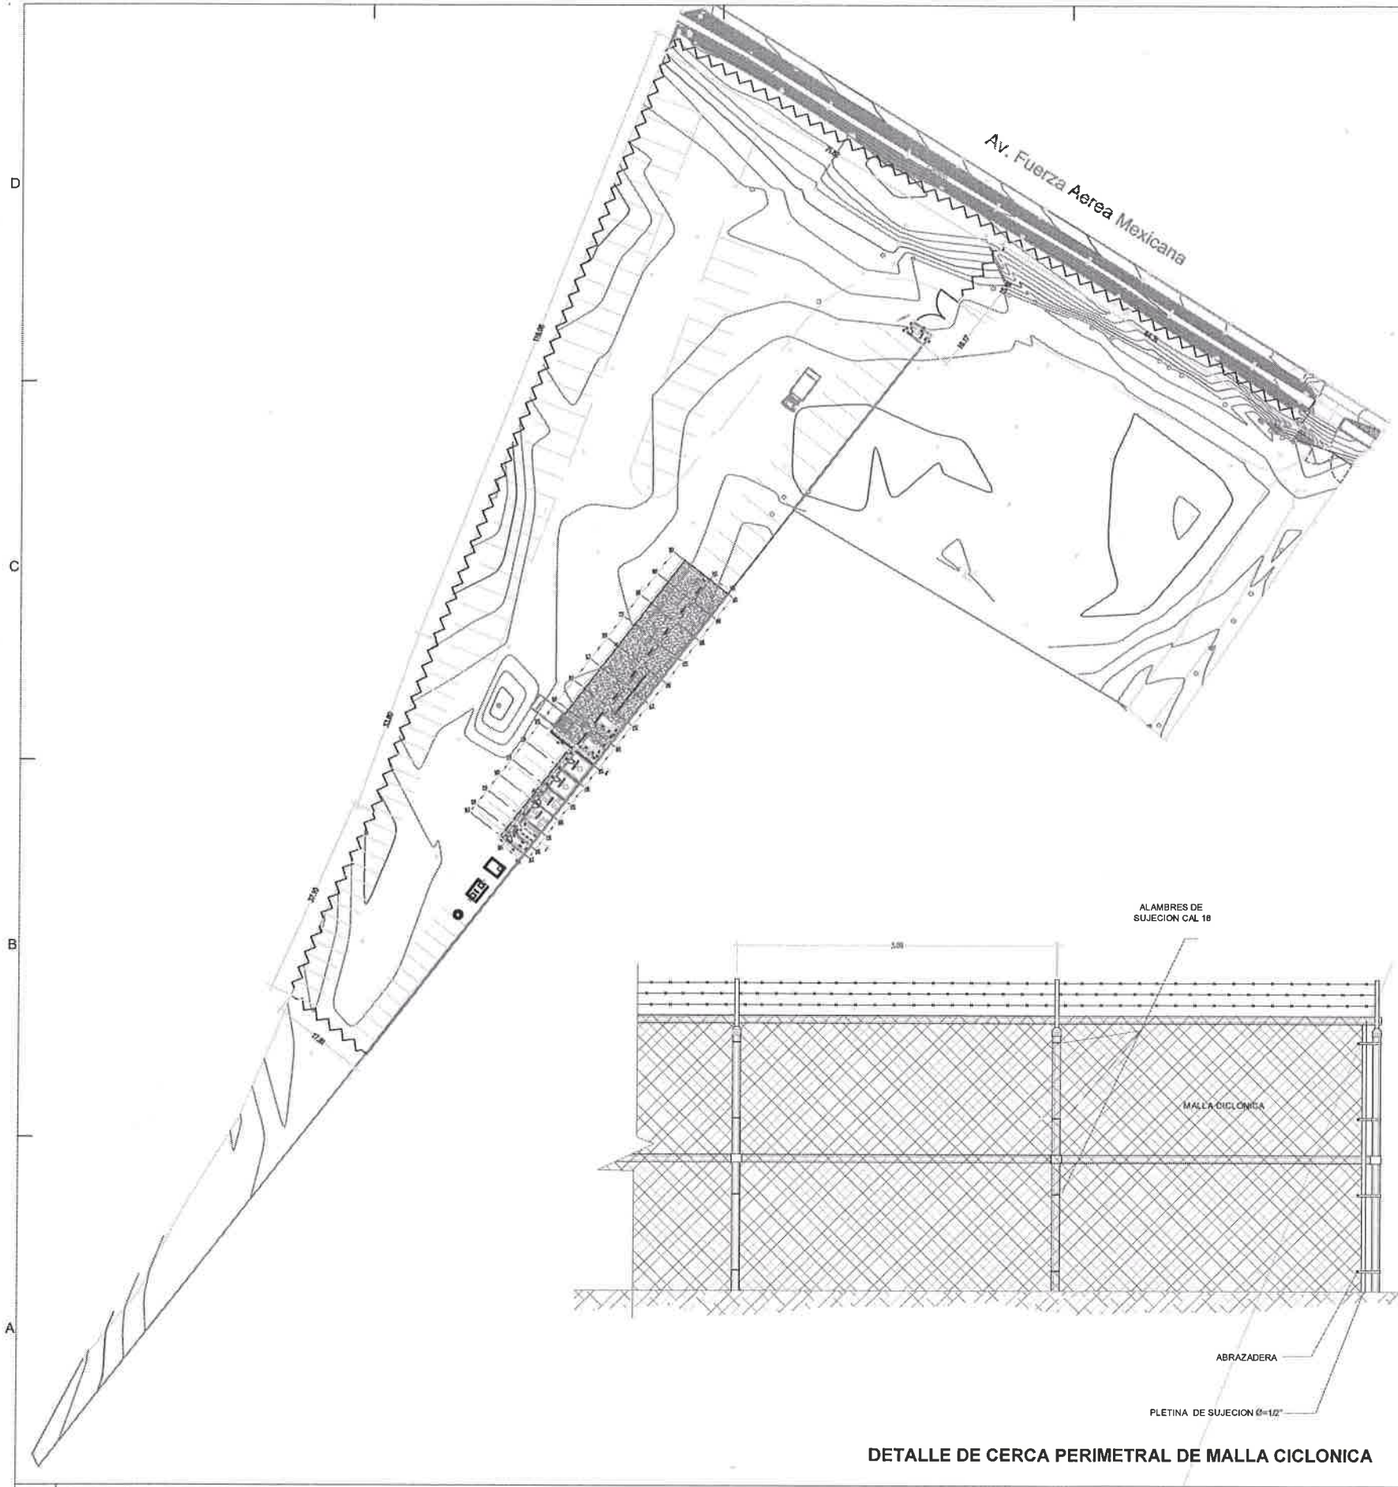

DETALLE DE CERCA PERIMETRAL DE MALLA CICLONICA

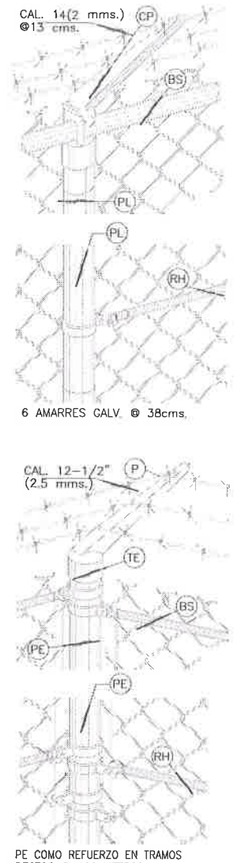

6 AMARRES CALV. @ 38cms.

PE COMO REFUERZO EN TRAMOS RECTOS @ 100 METROS.

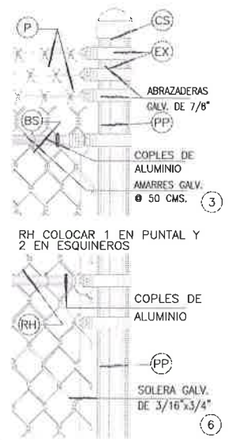

ø DIAMETRO EN MMS.
h. ALTURA EN MTS.
hT ALTURA TOTAL
C CIMIENTO EN CMS.
D DIST. ENTRE POSTES EN MTS.
PL POSTE DE LINEA
PP POSTE PUNTAL
PE POSTE ESQUINERO
RH RETENIDA HORIZONTAL
BS BARRA SUPERIOR
AG ALAMBRE LISO
P ALAMBRE DE PUAS
CS CAPUCHA SIMPLE
EX EXTENSION
CP CAPUCHA DE PUAS
TE TAPON ESQUINA

Constructora Yeparavo S.A de C.V.
R.F.C. CYE101130AQ5
Tel. 688-90-21 y 688-90-22
Email:yeparavo@hotmail.com
C. Degollado No. 1508
Col. Obrera Chihuahua, Chih.

31/05/18

A6 CERCA PERIMETRAL

S/ESC

CROQUIS DE LOCALIZACION:

NORTE

OBSERVACIONES:
#1 LAS COTAS RIGEN AL DIBUJO
#2 VERIFICAR NIVELES EN OBRA
3. VERIFICAR COTAS EN OBRA

CONTROL DE REVISIONES:

No.	FECHA:	OBSERVACIONES:
1		
2		
3		
4		
5		
6		

PROYECTO:
PATIO SUR
DE SERVICIOS PÚBLICOS
EN VIVERO MUNICIPAL

UBICACION:

SUPERFICIE: [illegible] m2 FECHA: OCT 2017

NOMBRE DE PLANO:
CERCA PERIMETRAL
DE MALLA CICLONICA

PROYECTO:
DEPARTAMENTO DE
ESTUDIOS Y PROYECTOS

ESCALA: INDICADAS ACOTACION: METROS

DIBUJO: [illegible] REVISO: DEyP

NUMERO DE PLANO: A1.06

RUTA ARCHIVO: [illegible]

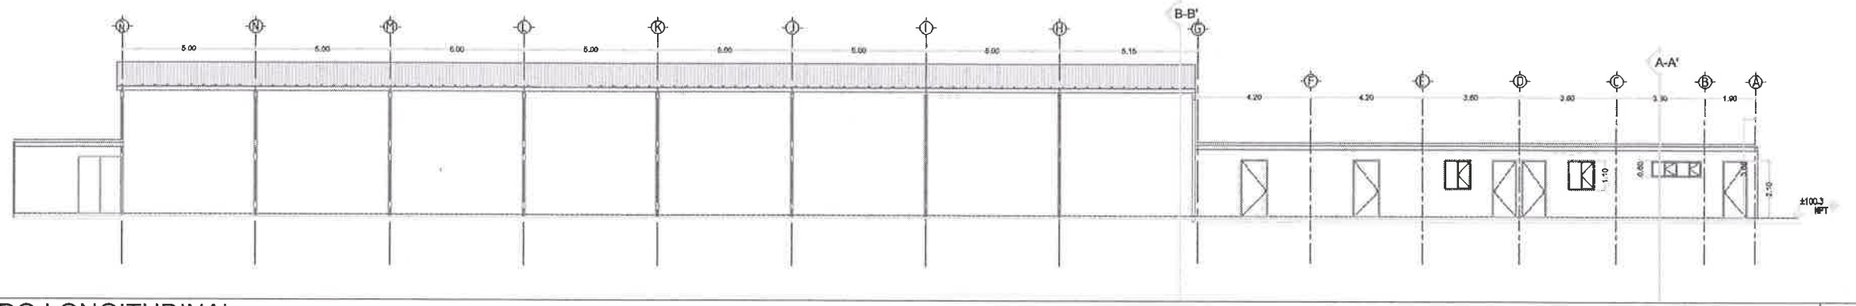

C6 ALZADO LONGITUDINAL — ESC 1:100

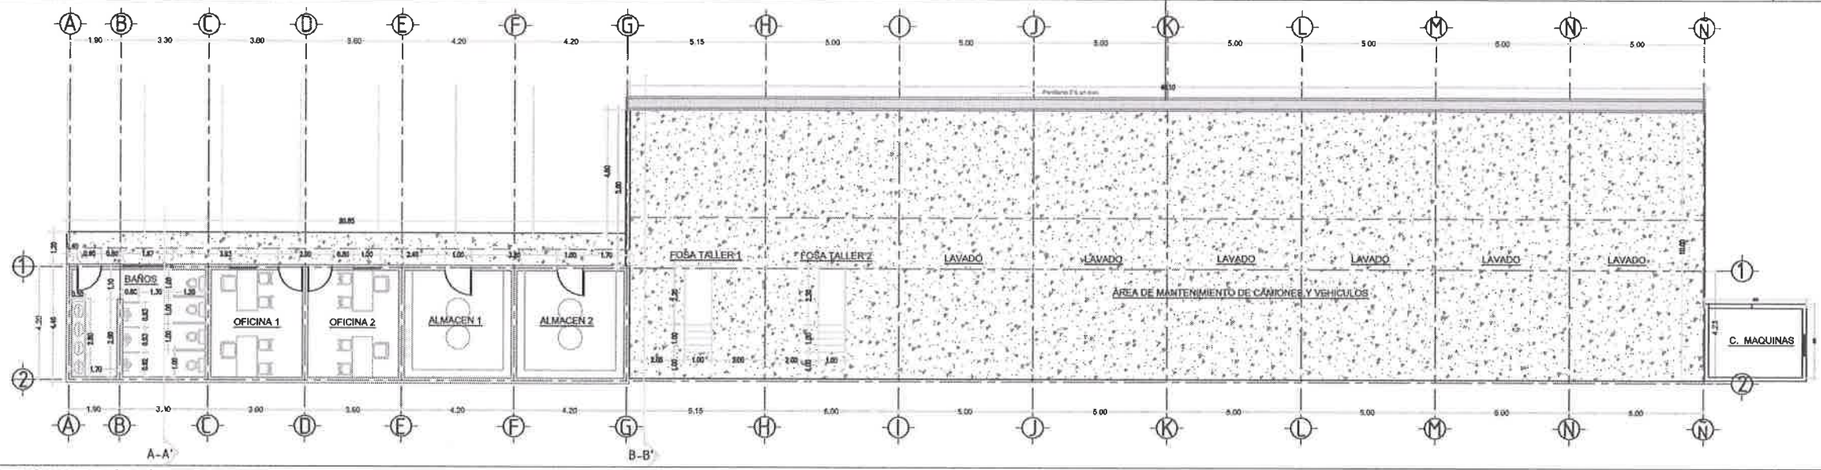

B6 PLANTA ARQUITECTONICA — ESC 1:100

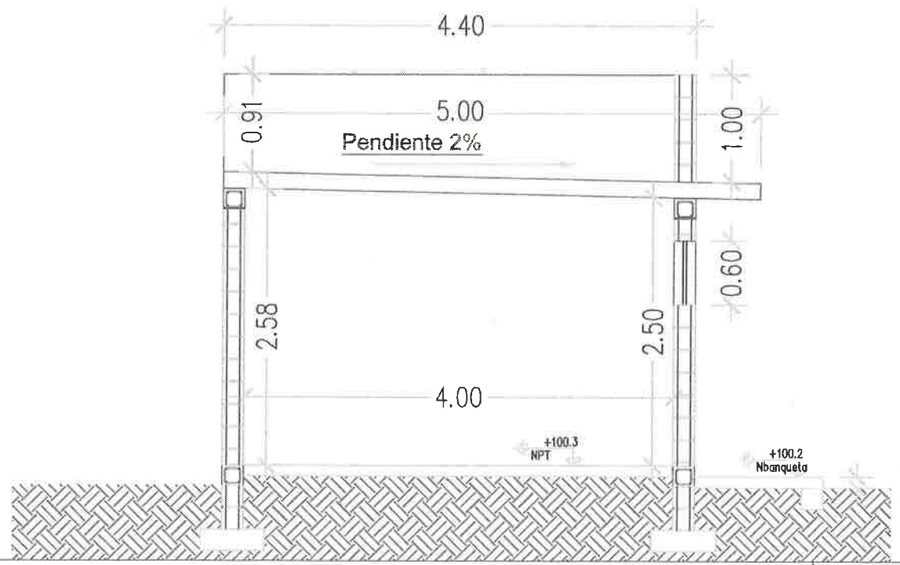

A6 CORTE TRANSVERSAL EDIFICIO A-A' — ESC 1:25

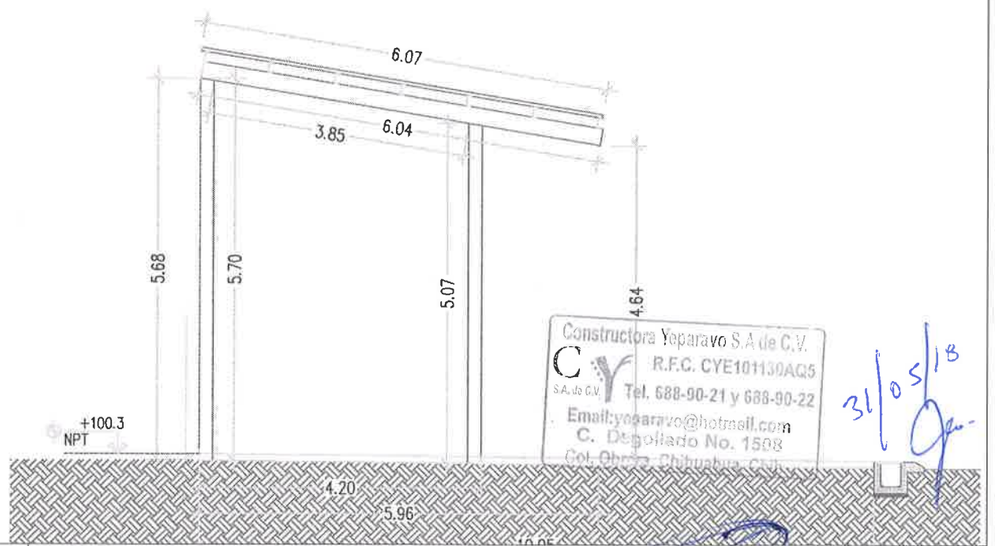

A3 CORTE TRANSVERSAL TECHUMBRE B-B' — ESC 1:40

CROQUIS DE LOCALIZACION:

NORTE

OBSERVACIONES:
01. LAS COTAS RIGEN AL DIBUJO
02. VERIFICAR NIVELES EN OBRA
3. VERIFICAR COTAS EN OBRA

CONTROL DE REVISIONES:

No.	FECHA:	OBSERVACIONES:
1		
2		
3		
4		
5		
6		

PROYECTO: PATIO SUR DE SERVICIOS PÚBLICOS EN VIVERO MUNICIPAL

UBICACIÓN:

SUPERFICIE: 3005.11 m2 FECHA: OCT 2017

NOMBRE DE PLANO: SECCIONES

PROYECTÓ: DEPARTAMENTO DE ESTUDIOS Y PROYECTOS

ESCALA: INDICADAS ACOTACIÓN: METROS

DIBUJO: ___ REVISO: DEVP

NUMERO DE PLANO: A1.07

RUTA ARCHIVO: PATH

Constructora Yoparavo S.A de C.V.
R.F.C. CYE101130AQ5
Tel. 688-90-21 y 688-90-22
Email:yoparavo@hotmail.com
C. Degollado No. 1508
Col. Obrera Chihuahua C.P.

31/05/18

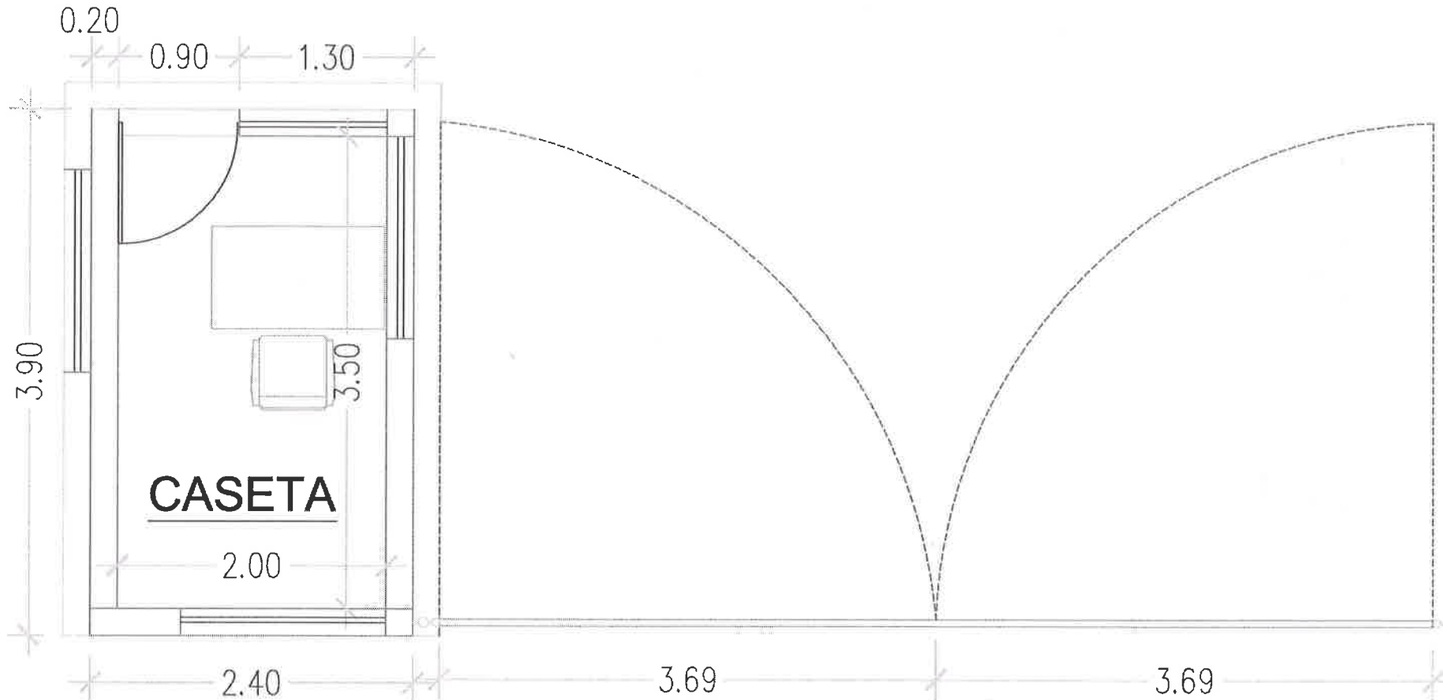

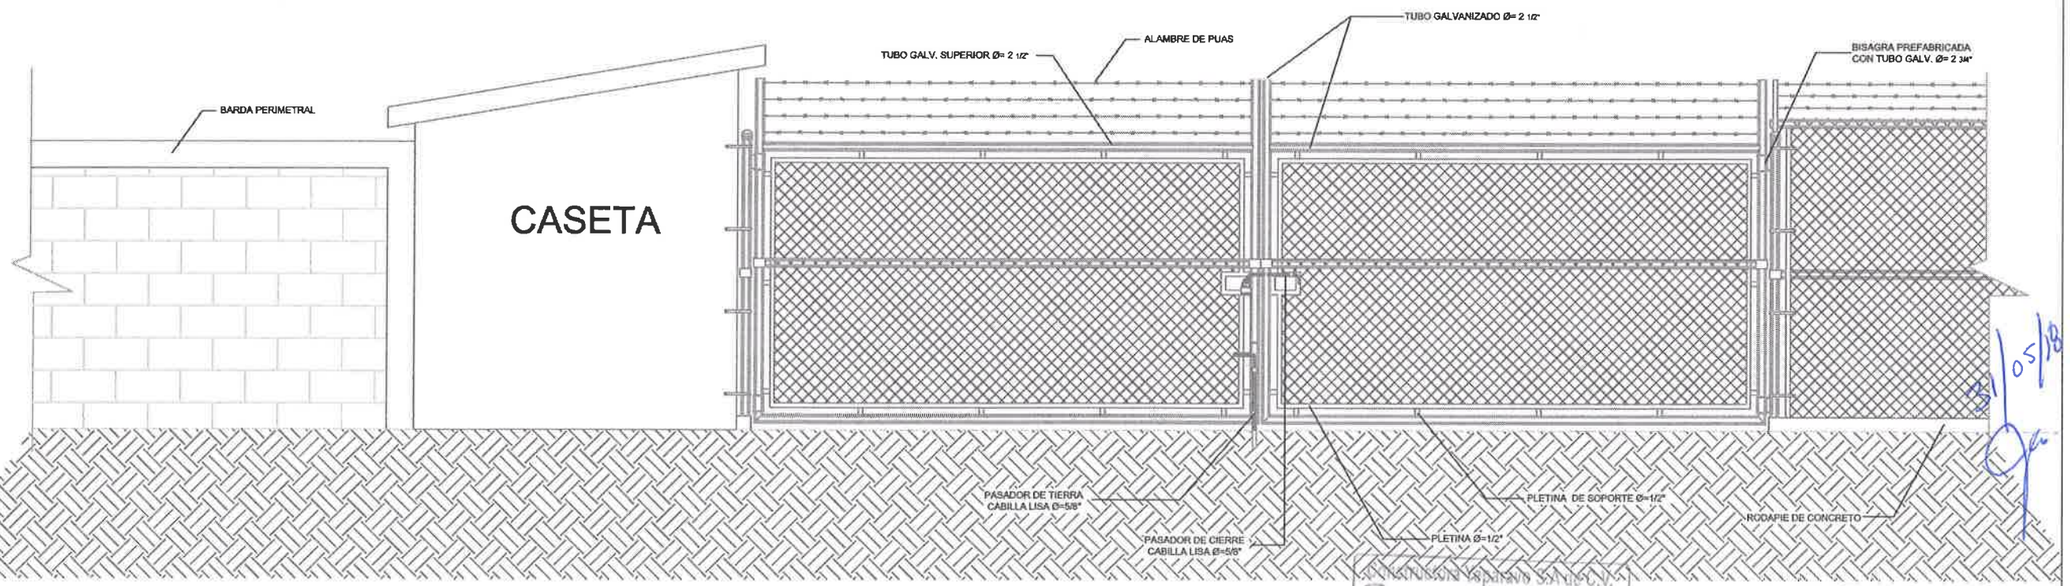

A6 | DETALLE DE PORTÓN DE MALLA CICLONICA EN ACCESO DE CASETA | ESC 1:20

CROQUIS DE LOCALIZACION:

NORTE

OBSERVACIONES:
01. LAS COTAS RIGEN AL DIBUJO
02. VERIFICAR MEDIDAS EN OBRA
03. VERIFICAR COTAS EN OBRA

CONTROL DE REVISIONES:

No.	FECHA	OBSERVACIONES:
1		
2		
3		
4		
5		
6		

PROYECTO:
PATIO SUR
DE SERVICIOS PÚBLICOS
EN VIVERO MUNICIPAL

UBICACIÓN:

SUPERVISO: [illegible] RUIZ | FECHA: OCT 2017

NOMBRE DE PLANO:
DETALLE PORTÓN
ACCESO CASETA

PROYECTO:
DEPARTAMENTO DE
ESTUDIOS Y PROYECTOS

ESCALA: INDICADAS | ACOTACION: METROS

DIBUJO: [illegible] | REVISO: DEYP

NUMERO DE PLANO:
A1.09

RUTA ARCHIVO: [illegible]

CONSTRUCCIONES Espinoza S.A. de C.V.
R.F.C. CYE101113DAQ5
Tel. 688-90-21 y 688-90-22
Emailyanaravo@hotmail.com
C. Diagonal No. 1508
Col. Obrera Chihuahua, Chih.

31/05/18

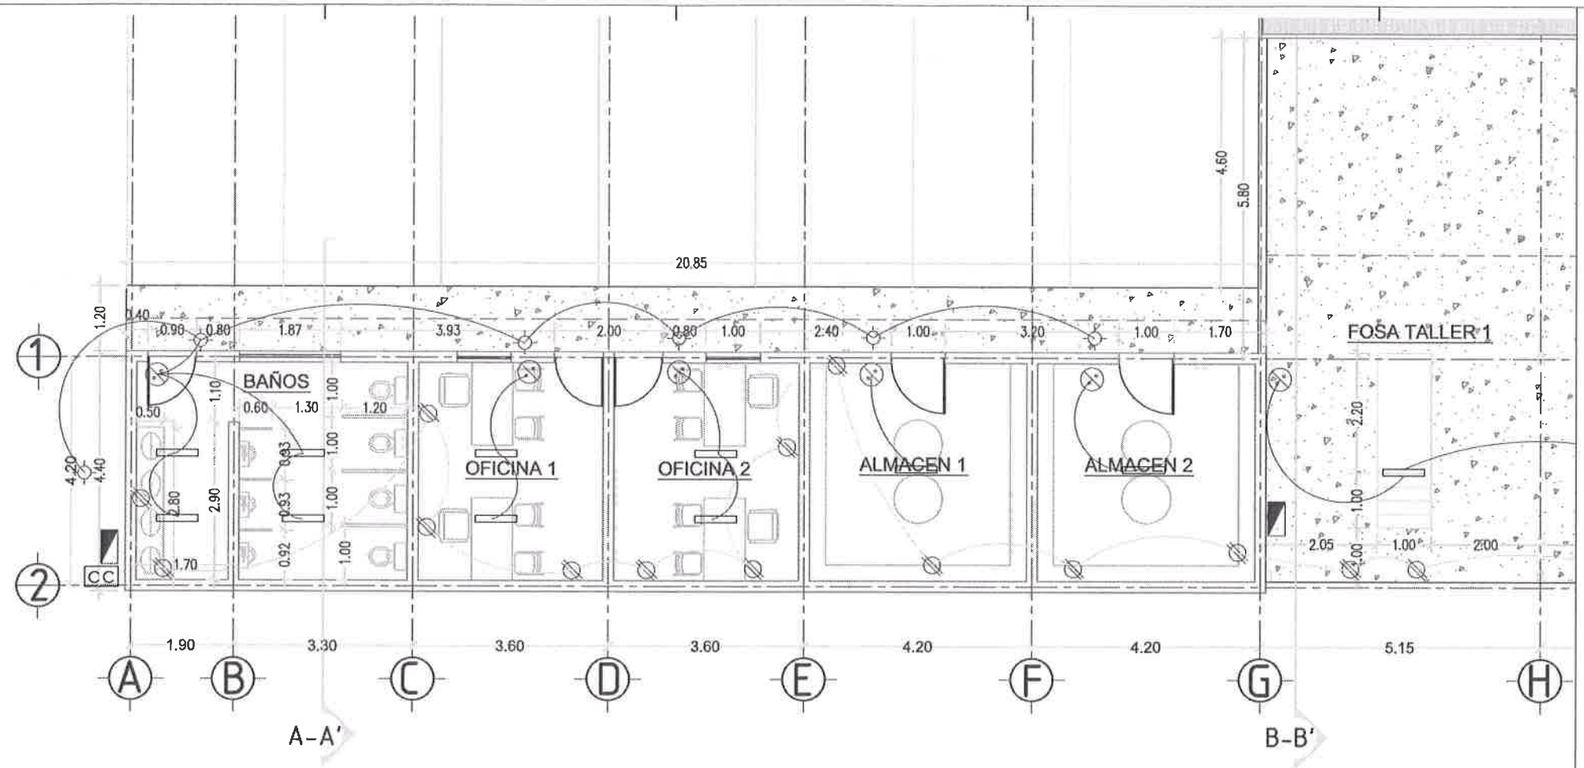

C6 PLANTA ARQUITECTONICA — ESC 1:50

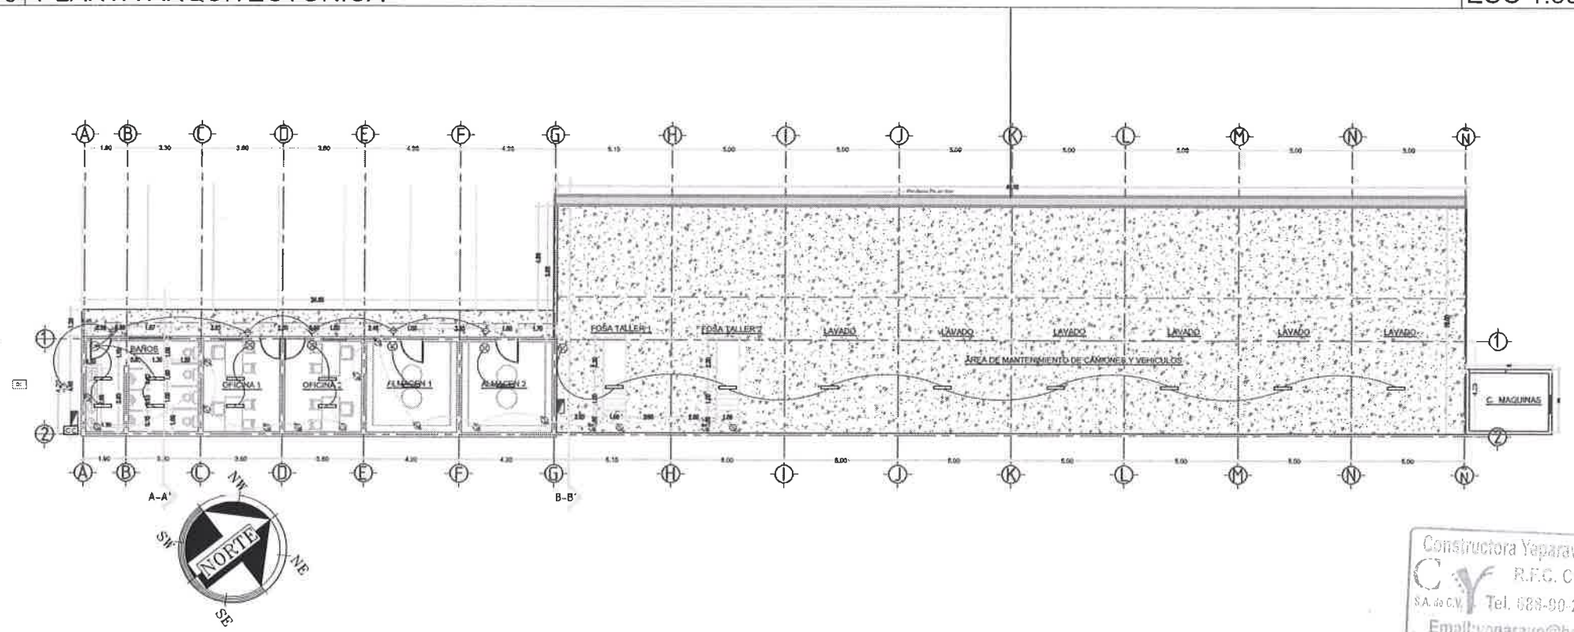

A6 PLANTA ELECTRICA TALLER — ESC 1:75

SIMBOLOGIA

	APAGADOR
	CONTACTO
	SALIDA DE TECHO
	ARBOTANTE
T	TELEFONO
TV	TELEVISION
	TIMBRE
CC	CENTRO DE CARGA
	MEDIDOR
Z	ZUMBADOR
	AIRE ACONDICION.
	TERMOSTATO
H	HIDRONEUMATICO
	LAMPARA FLOURESCENTE

ESPECIFICACIONES PARA INSTALACIONES ELECTRICAS SEGUN LA NORMA OFICIAL MEXICANA NOM-001-SEDE-2005, INSTALACIONES ELECTRICAS (UTILIZACION). PUBLICADA POR LA SECRETARIA DE ENERGIA EN EL DIARIO OFICIAL DE LA FEDERACION EL 27 DE SEPTIEMBRE DE 1999

ARTICULO	CONDUCTORES (CABLES)
ART. 210.5	DEBERAN UTILIZARSE CONDUCTORES CON LOS SIGUIENTES COLORES DEL AISLAMIENTO: CONDUCTOR ACTIVO= ROJO O NEGRO CONDUCTOR PUESTO A TIERRA (NEUTRO)= BLANCO O GRIS CLARO CONDUCTOR DE PUESTA A TIERRA (TIERRA)= VERDE
ART. 250.95	EL CALIBRE DEL CABLE DE PUESTA A TIERRA DEPENDERA DEL INTERRUPTOR TERMOMAGNETICO DEL CIRCUITO DERIVADO CORRESPONDIENTE. SI EL INTERRUPTOR TERM. ES 1 POLO=15 AMP. EL CABLE ES CALIBRE 14 SI EL INTERRUPTOR TERM. EN 1 POLO=20 AMP. EL CABLE ES CALIBRE 12
ART. 230-23	EL CONDUCTOR DE LA ACOMETIDA DEBE TENER UN TAMAÑO NORMAL NO MENOR A 8.367 MM2 (AWG) O SUM DE COBRE O 1.05 MM2 (AWG) SI ESTE ES ALUMINIO
	CONTACTOS
ART. 210-7	LOS CONTACTOS INSTALADOS EN CIRCUITOS DERIVADOS DE 15 A 20AMP. DEBEN SER DEL TIPO DE PUESTA A TIERRA (POLARIZADOS). DICHOS CONTACTOS DEBEN INSTALARSE SOLAMENTE EN CIRCUITOS DE LA CLASE DE TENSION Y CORRIENTE PARA LOS CUALES HAN SIDO PROBADOS.
ART. 210-8	TODOS LOS CONTACTOS DE 127 VOLTS MONOFASICOS DE 15 Y 20 AMP. INSTALADOS EN BAÑOS Y COCINAS DEBEN CONTAR CON INTERRUPTOR PROTECTOR CONTRA FALLAS A TIERRA.
ART. 220-30	LOS CONTACTOS PARA EFECTO DE CALCULO SE DEBEN CONSIDERAR UNA CARGA NO INFERIOR DE 180 VOLT-AMPERES.
ART. 220-52	LOS CONTACTOS DEBEN DE INSTALARSE DE MODO QUE DE UN PUNTO ALO LARGO DE LA LINEA DEL SUELO DE CUALQUIER ESPACIO DE LA PARED ESTE A MAS DE 1.8 m.
	CENTROS DE CARGA
ART. 384.11	LOS CENTROS DE CARGA DEBEN DE ESTAR PUESTOS A TIERRA POR MEDIO DE UN CONDUCTOR DE PUESTA A TIERRA.
ART. 384-5	LOS CENTROS DE CARGA DEBEN INSTALARSE DE MODO QUE LA PROBABILIDAD DE DAÑO POR EQUIPO O PROCESOS SEA MINIMA Y EN LUGARES PERMANENTEMENTE SECOS.

NOTAS Y ESPECIFICACIONES ELECTRICAS

LOS CENTROS DE CARGA Y LOS INTERRUPTORES DE NAVAJA SE LOCALIZARAN A UNA ALTURA DE 1.60 Mts. SOBRE EL N.P.T.

EL INTERRUPTOR DE SEGURIDAD SERA DE TIPO NAVAJAS MARCA ROYER TIPO-1 S.P. TENSION 250 VOLTS 2 POLOS DE CORRIENTE DE 60 AMPS

EL TABLERO DE CARGA SERA DEL TIPO QO-2 CON INTERRUPTOR TERMOMAGNETICO DE 30 AMP. MCA. SQUARE-D

PASTILLA SQUARE-D O EQUIVALENTE DE 10,000 A/C. DE CAPACIDAD INTERRUPTIVA 120/240 VAC.

LAS CAJAS Y ACCESORIOS METALICOS SERAN DE LA MCA. EFICINO MODUS O SIMILAR.

- LOS APAGADORES INDICADOS EN EL PROYECTO IRAN COLOCADOS A UNA ALTURA DE 1.20 Mts. SOBRE EL N.P.T.
- LOS CONTACTOS EN LA COCINA Y BANO IRAN A UNA ALTURA DE 1.10 Mts.; UNICAMENTE EL CONTACTO AL NIVEL DE LA ESTUFA ESTARA A UNA ALTURA DE 2.00 Mts. EL RESTO TENDRA UNA ALTURA DE 50 Cms. SOBRE N.P.T. A CENTRO DE CAJA O A LA HILADA EQUIVALENTE.

TUBO CONDUIT FLEXIBLE (P.V.C.) MARCA POLYDUCTO. REG. S.C.-D.G.E. No 3139 O SIMILAR.

CAJAS DE CONEXION NEGRAS DE ACERO ESMALTADO 13mm.

CABLE ANTIFLAMA 90 O 105 MARCA IUSA O EQUIVALENTE.

Constructora Yeparavo S.A de C.V.
R.F.C. CYE101130AQ5
Tel. 668-90-21 y 668-90-22
Emailyeparavo@hotmail.com
C. Dugollado No. 1568
Col. Obrera Chihuahua, Chih.

31/05/18

CROQUIS DE LOCALIZACION:

NORTE

OBSERVACIONES:
1. LAS COTAS VIGEN EN OBRA
2. VERIFICAR INSTALACIONES
3. VERIFICAR COTAS EN OBRA

CONTROL DE REVISIONES:

No.	FECHA	OBSERVACIONES:
1		
2		
3		
4		
5		
6		

PROYECTO: PATIO SUR, DE SERVICIOS PÚBLICOS EN VIVERO MUNICIPAL

UBICACION:

SUPERFICIE: 1025 m2 | FECHA: OCT 2017

NOMBRE DE PLANO: PLANTA DE INSTALACION ELECTRICA

PROYECTO: DEPARTAMENTO DE ESTUDIOS Y PROYECTOS

ESCALA: INDICADA | ACOTACION: METROS

DIBUJO: ... | REVISO: DEyP

NUMERO DE PLANO: ELE.01

A2 NOTAS/SIMBOLOGIA

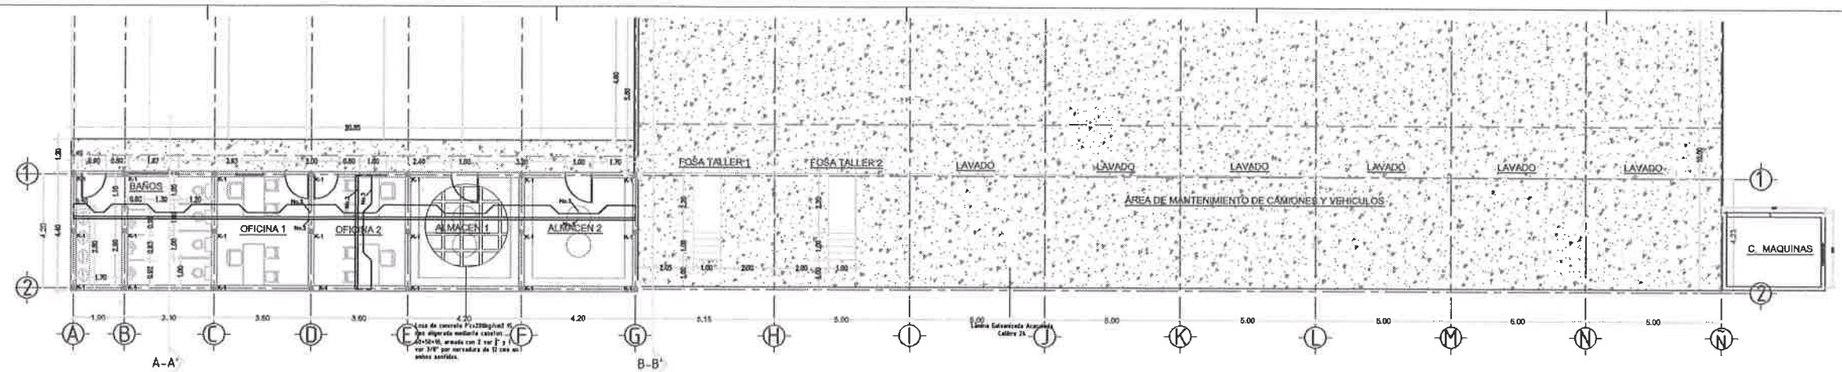

D6 | PLANTA ESTRUCTURAL — ESC 1:100

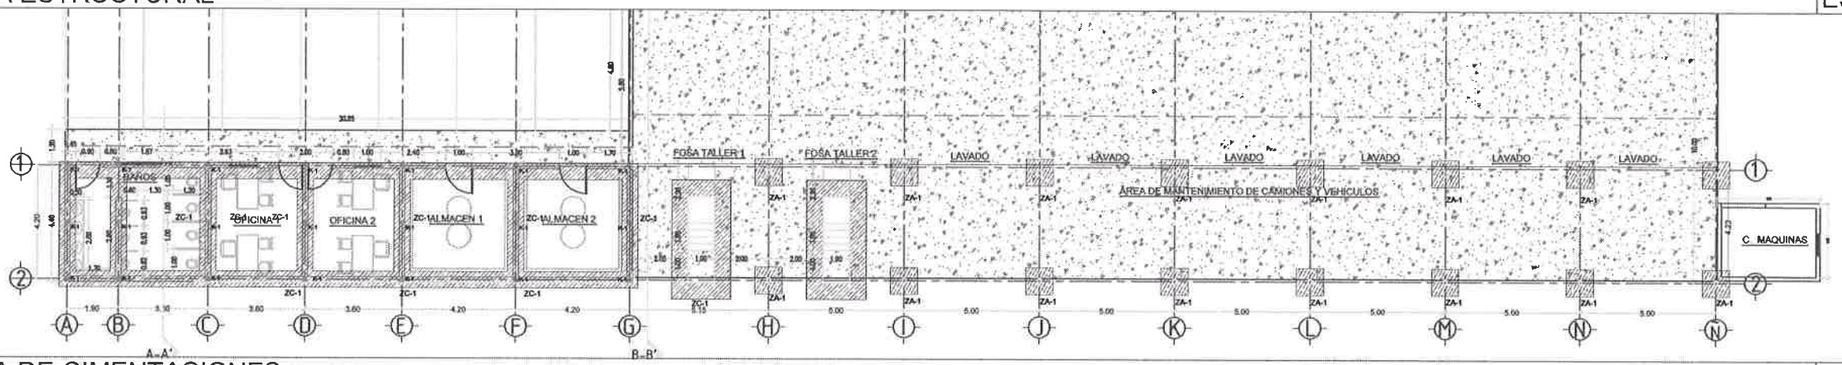

C6 | PLANTA DE CIMENTACIONES — ESC 1:100

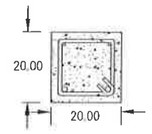

CASTILLOS

4 PUNTAS
4VS.N.3 ESTR. AL.AM.1/4" @20
CMS CONCRETO f'c=200kg/cm2

CASTILLOS K1

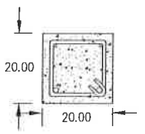

DALA DE DESPLANTE DE
MURO PERIMETRAL DE 20 CM

4 PUNTAS
4VS.N.3 ESTR. AL.AM.1/4" @20
CMS CONCRETO f'c=200kg/cm2

DALAS DE DESPLANTE

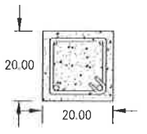

DALA DE CERRAMIENTO
MURO PERIMETRAL DE 20 CM

4 PUNTAS
4VS.N.3 ESTR. AL.AM.1/4" @20
CMS CONCRETO f'c=200kg/cm2

DALAS DE CERRAMIENTO

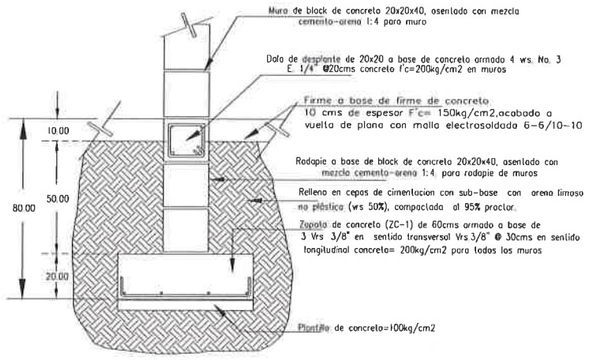

ZAPATA CORRIDA ZC-1

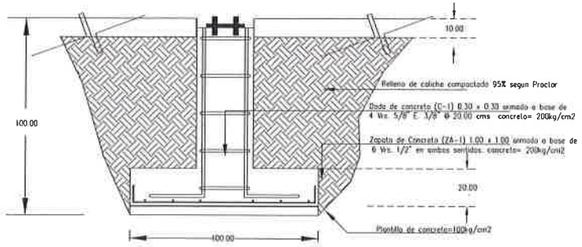

ZAPATA AISLADA ZA-1

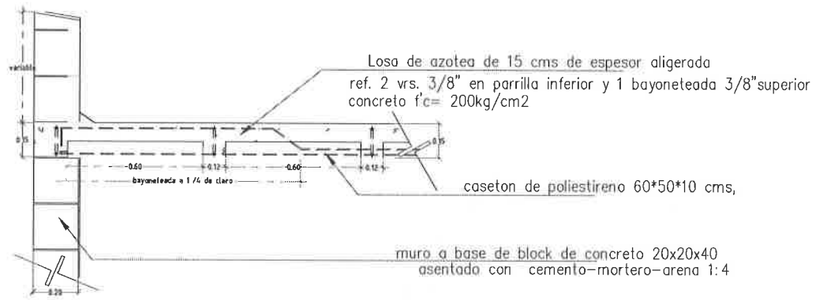

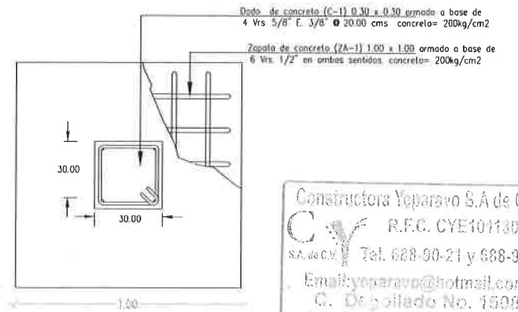

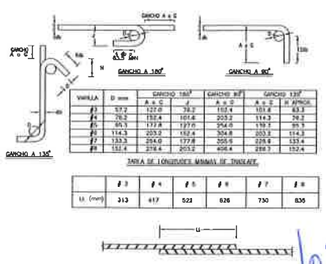

VARILLA	D mm	GANCHO 180° A o C	GANCHO 90° A o D	GANCHO 135° A o E	H APROX.
#3	9.5	127.0	76.2	152.4	63.5
#4	12.7	152.4	101.6	203.2	76.2
#5	15.9	177.8	127.0	254.0	88.9
#6	19.1	203.2	152.4	304.8	114.3
#7	22.3	254.0	177.8	355.6	139.7
#8	25.4	279.4	203.2	406.4	152.4

TABLA DE LONGITUDES MINIMAS DE TRASLAPE

	#3	#4	#5	#6	#7	#8
Ld. (mm)	313	417	522	626	730	835

Constructora Yeparavo S.A de C.V.
C Y S.A. de C.V. R.F.C. CYE101130AQ5
Tel. 688-90-21 y 688-90-22
Email:yeparavo@hotmail.com
C. Degollado No. 1508
Col. Obrera Chihuahua, Chih.

31/05/18

A6 | ELEMENTOS ESTRUCTURALES | A5 | DETALLES DE CIMENTACION — ESCALA S/E

CROQUIS DE LOCALIZACION:

NORTE

OBSERVACIONES:
01. LAS COTAS RIGEN AL DIBUJO
02. VERIFICAR NIVELES EN OBRA
3. VERIFICAR COTAS EN OBRA

CONTROL DE REVISIONES:

No.	FECHA	OBSERVACIONES:
1		
2		
3		
4		
5		
6		

PROYECTO: PATIO SUR DE SERVICIOS PÚBLICOS EN VIVERO MUNICIPAL

UBICACION:

SUPERFICIE: 2005.92 m2 | FECHA: OCT-2017

NOMBRE DE PLANO: PLANTA DE CIMENTACIONES Y ESTRUCTURA

PROYECTO: DEPARTAMENTO DE ESTUDIOS Y PROYECTOS

ESCALA: INDICADAS | ACOTACION: METROS

DIBUJO: --- | REVISO: DEyT

NUMERO DE PLANO: EST.01

RUTA ARCHIVO: T:\EST

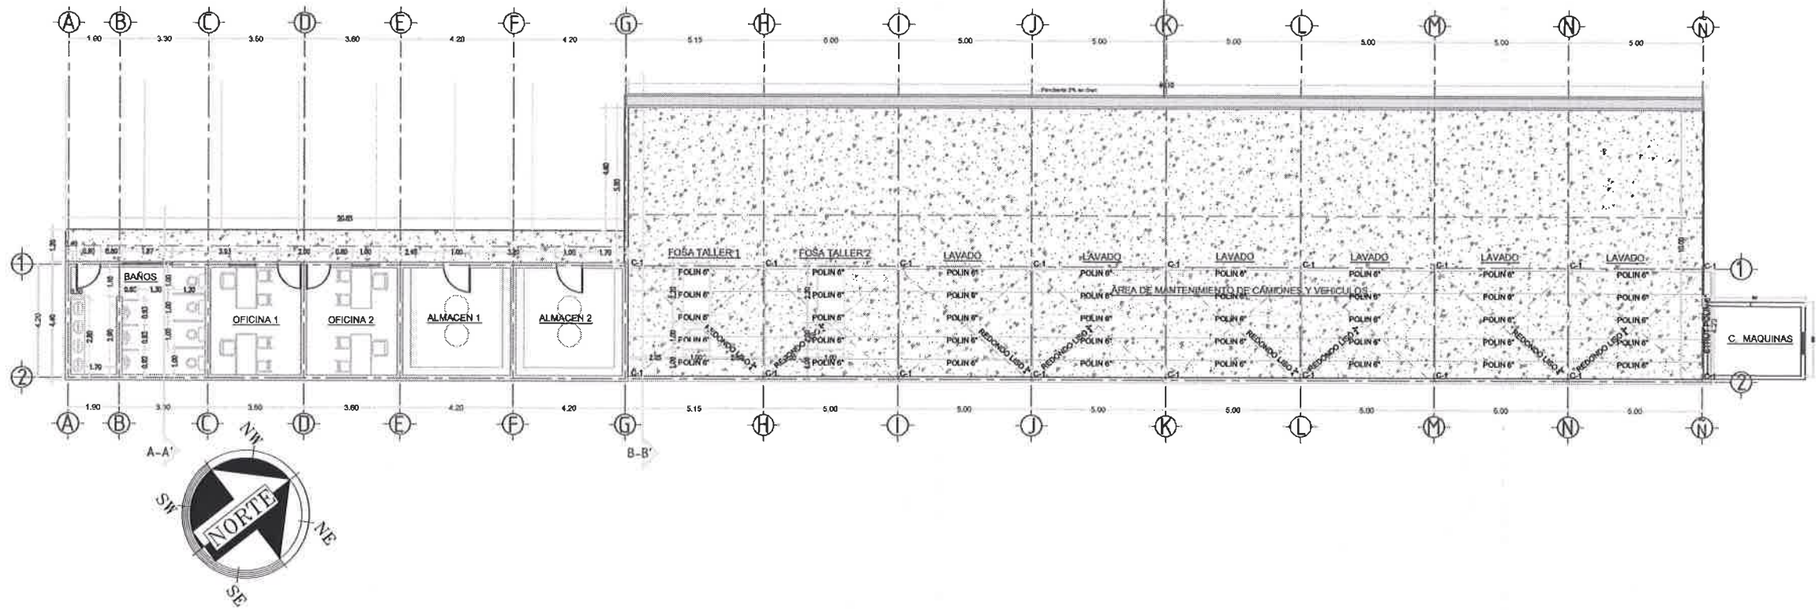

C6 PLANTA ESTRUCTURAL METALICA — ESC 1:100

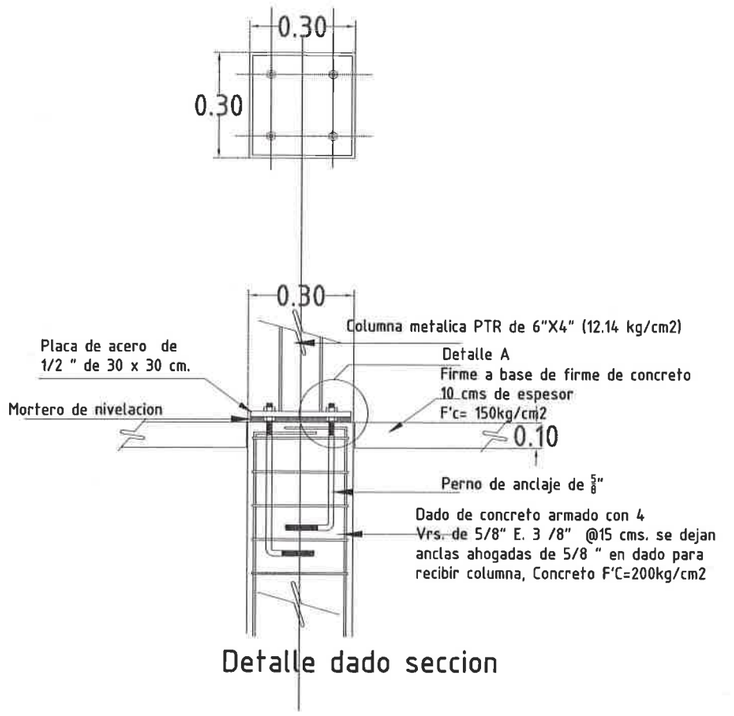

Detalle dado seccion

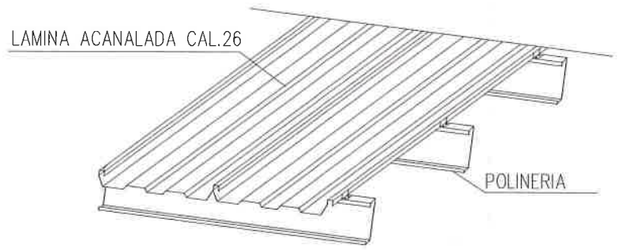

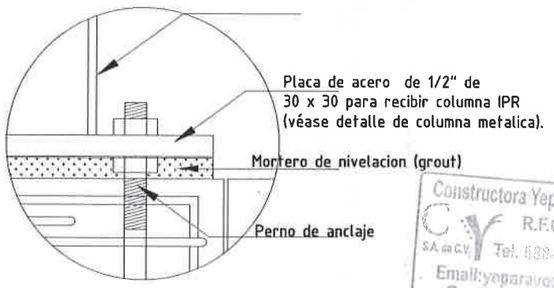

Detalle A

Constructora Yeparavo S.A de C.V.
R.F.C. CYE101130AQ5
Tel. 688-90-21 y 688-90-22
Email:yeparavo@hotmail.com
C. Degollado No. 1508
Col. Obrera, Chihuahua, Chih.

31/05/18

A6 DETALLES DE ESTRUCTURA METALICA — ESCALA S/E

CROQUIS DE LOCALIZACION:

OBSERVACIONES:
01. LAS COTAS RIGEN AL DIBUJO
02. VERIFICAR NIVELES EN OBRA
3. VERIFICAR COTAS EN OBRA

CONTROL DE REVISIONES:

No:	FECHA:	OBSERVACIONES:
1		
2		
3		
4		
5		
6		

PROYECTO: PATIO SUR DE SERVICIOS PÚBLICOS EN VIVIERO MUNICIPAL
UBICACIÓN:
SUPERFICIE: 2070.992 m2 FECHA: OCT 2017
NOMBRE DE PLANO: ESTRUCTURA METALICA

PROYECTÓ: DEPARTAMENTO DE ESTUDIOS Y PROYECTOS
ESCALA: INDICADA ACOTACIÓN: METROS
DIBUJÓ: ..... REVISÓ: DEyP
NUMERO DE PLANO: EST.02
RUTA ARCHIVO:

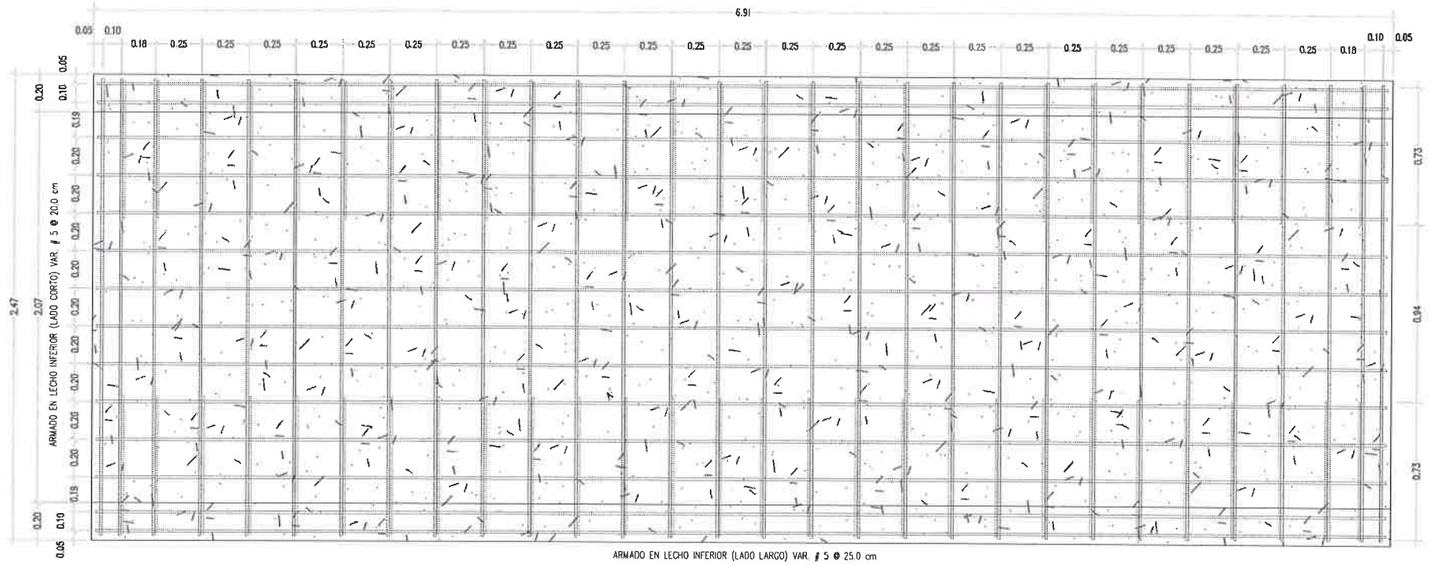

COTAS EN METROS

C6 | ARMADO EN PLANTA | ESC. 1:15

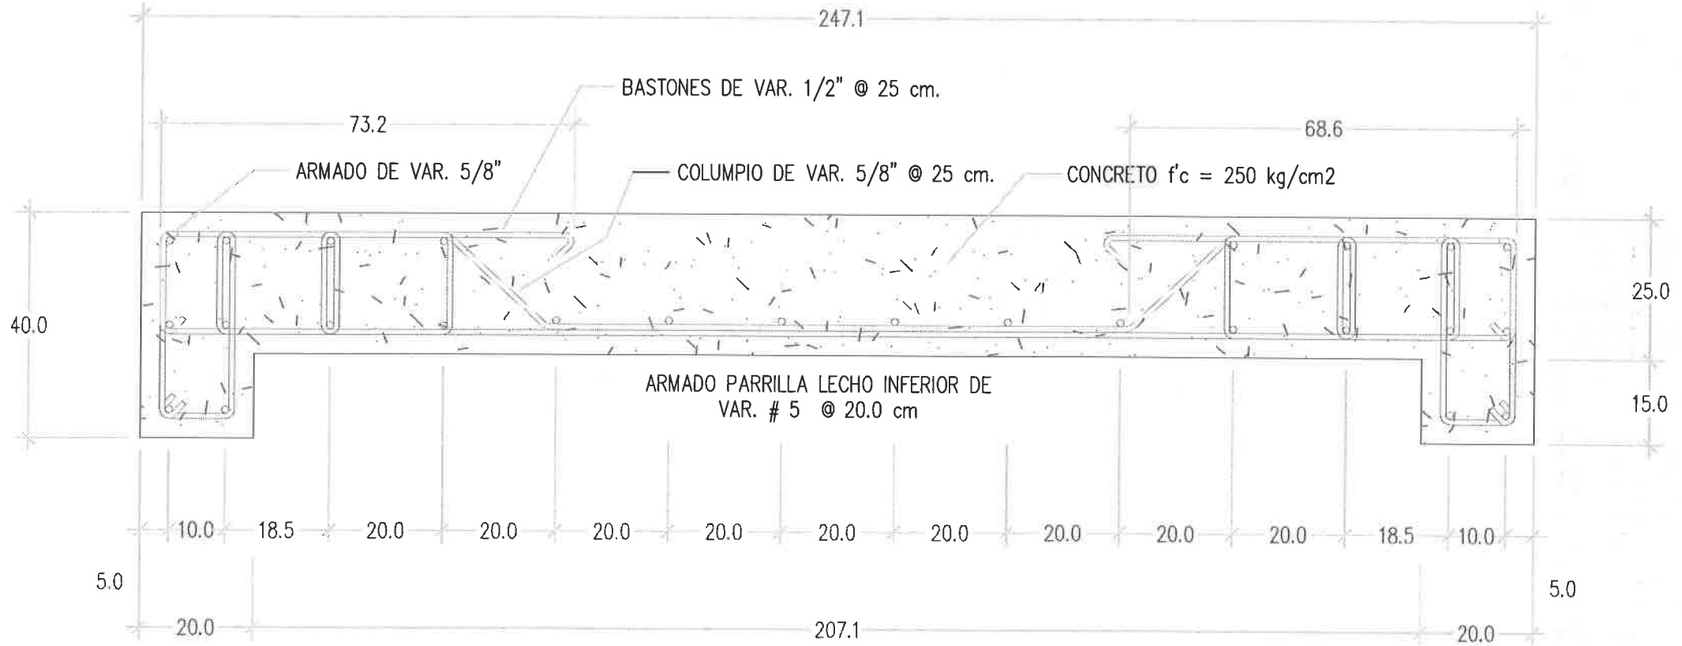

COTAS EN CENTIMETROS

A6 | DETALLE LOSA

DIRECCIÓN DE OBRAS PÚBLICAS

TABLA DE GANCHOS, LONGITUDES DE DESARROLLO Y TRASLAPES. Fy=3500 kg/cm²

DETALLES DE GANCHOS, TRASLAPES Y LONGITUDES DE DESARROLLO

SIMBOLOGÍA

Constructora Yaparavo S.A de C.V.
R.F.C. CYE161130A05
Tel. 668-90-21 y 668-90-22
Email:yeparavo@hotmail.com
C. Degollado No. 1508
Col. Obrera, Culiacán, Sin.

S/E | A1 | NOTAS

31/05/18

CHIHUAHUA
Juntos, una mejor
GOBIERNO MUNICIPAL 2016-2018

CROQUIS DE LOCALIZACION

NORTE

OBSERVACIONES
01. LAS COTAS RIGEN AL DISEÑO
02. VERIFICAR NIVELES EN OBRA.
03. VERIFICAR COTAS EN OBRA.

CONTROL DE REVISIONES

No.	FECHA	OBSERVACIONES
1		
2		
3		
4		
5		
6		

PROYECTO
PATIO SUR
DE SERVICIOS PÚBLICOS
EN VÍVERO MUNICIPAL

UBICACIÓN: AV. PALESTINA TABALAOPA FRACCIONAMIENTO: PRADERAS DEL LEÓN
RESPONSABLE: NOV 2017 DIBUJO: BRIDON
NOMBRE DE PLANO
PUENTE ACCESO

PROYECTO
DEPARTAMENTO DE ESTUDIOS Y PROYECTOS
ESCALA: INDICADA | ACOTACION: METROS
DIBUJO: PROYECTOS | REVISO: PROYECTOS
NUMERO DE PLANO
EST.03

RUTA ARCHIVO C:\Users\VIP\Desktop\PLANOS CON CAMBIOS\

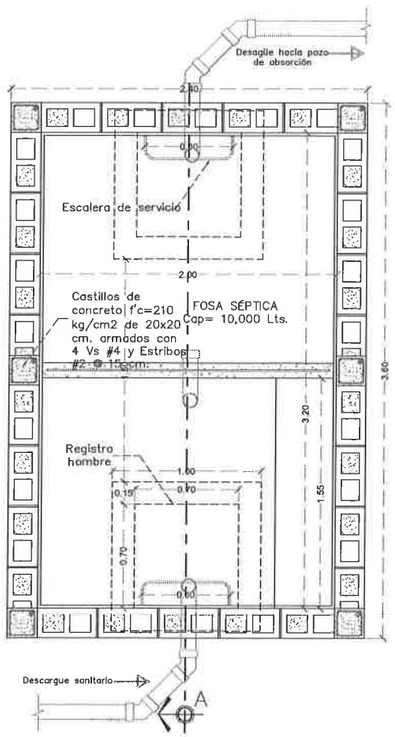

Planta de fosa séptica esc 1:40

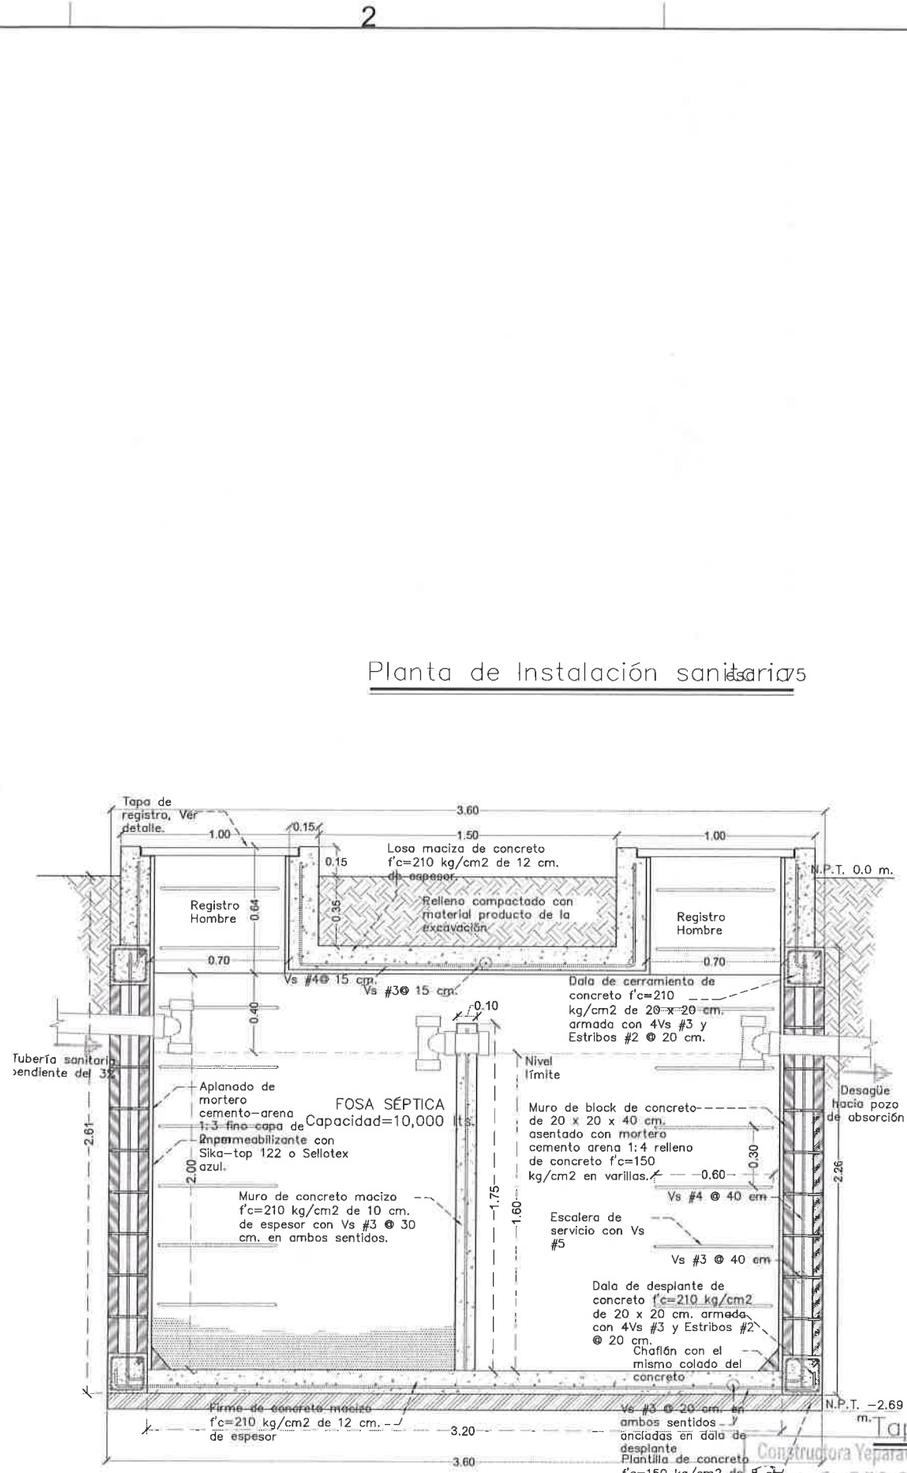

Sección "A" fosa séptica esc 1:30

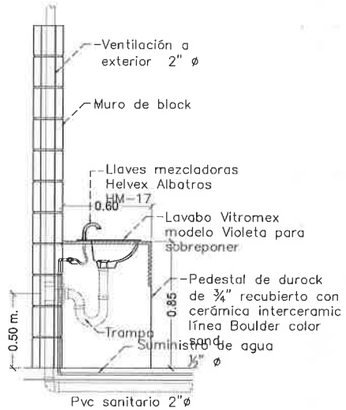

Conexión de lavamanos esc 1:40

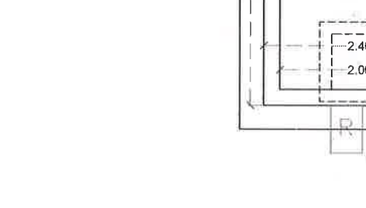

Tapa de registro de fosa séptica esc 1:20

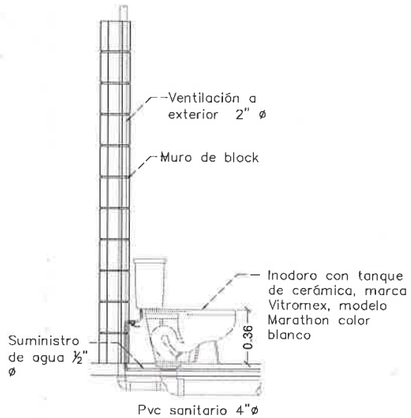

Conexión de W.C. esc 1:40

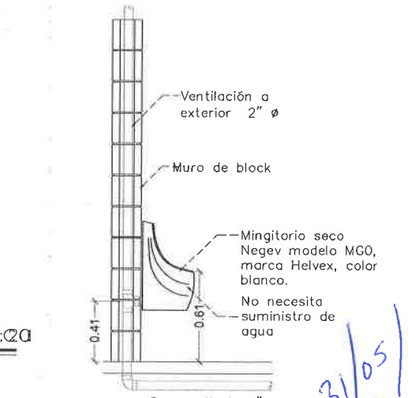

Conexión de mingitorio esc 1:40

Construcción Yeparavo S.A de C.V.
R.F.C. CYE101130AQ5
Tel. 688-90-21 y 688-90-22
Email:yeparavo@hotmail.com
C. Degollado No. 1508
Col. Obrera, Chihuahua, Chih.

31/05/11

Chihuahua
AYUNTAMIENTO 2010-2013

SIMBOLOGÍA HIDROSANITARIA

- Línea de drenaje
- Línea de agua fría
- Línea de agua caliente
- Tapón de registro
- Coladera
- Calentador de agua
- Tanque de gas
- B.A.F. Bajada de Agua Fría
- S.A.F. Subida de Agua Fría
- R Registro sanitario

CROQUIS DE LOCALIZACION:

NORTE

OBSERVACIONES:
01. LAS COTAS RIGEN AL DIBUJO
02. VERIFICAR NIVELES EN OBRA
3. VERIFICAR COTAS EN OBRA

CONTROL DE REVISIONES:

No.	FECHA	OBSERVACIONES
1		
2		
3		
4		

PROYECTO: SANITARIOS EN PATIO RECOLECTOR ASEO URBANO

UBICACIÓN:
SUPERFICIE:
FECHA: SEPTIEMBRE 2011

PROYECTÓ: DEPARTAMENTO DE ESTUDIOS Y PROYECTOS

ESCALA: INDICADAS	PLANO No: 11
ACOTACION: METROS	
DIBUJO: AAAG	REVISO: ECAS

NOMBRE DE PLANO: A-11 INSTALACIÓN SANITARIA

RUTA ARCHIVO: PATH

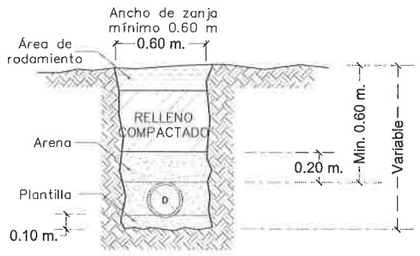

Zanja esc 1:40

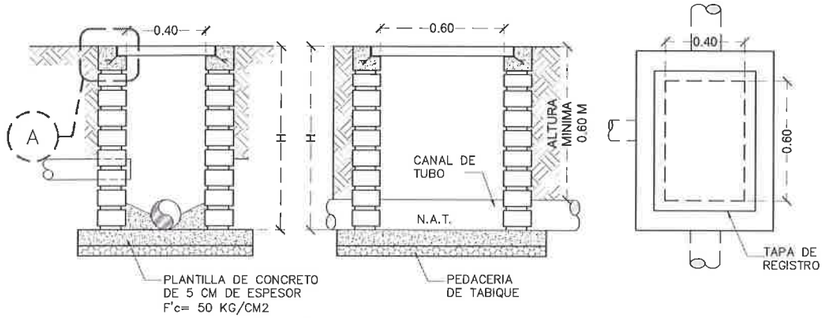

Registro sanitario esc 1:30

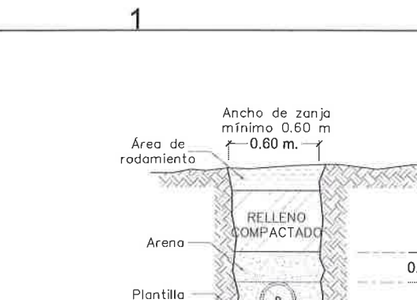

A) Detalle de tapa esc 1:10

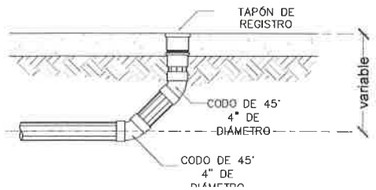

Tapón de registro esc 1:25

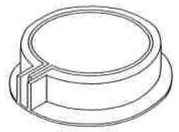

DETALLE BROCAL Fo.Fo.

Detalle de brocal s/e

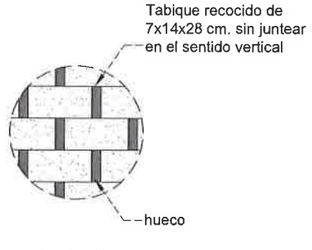

Detalle 1.1 s/e

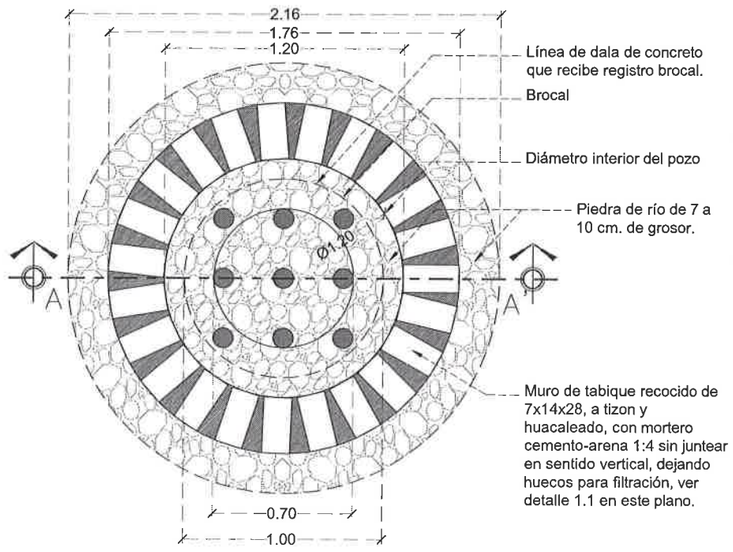

Pozo de absorción corte B-B esc 1:40

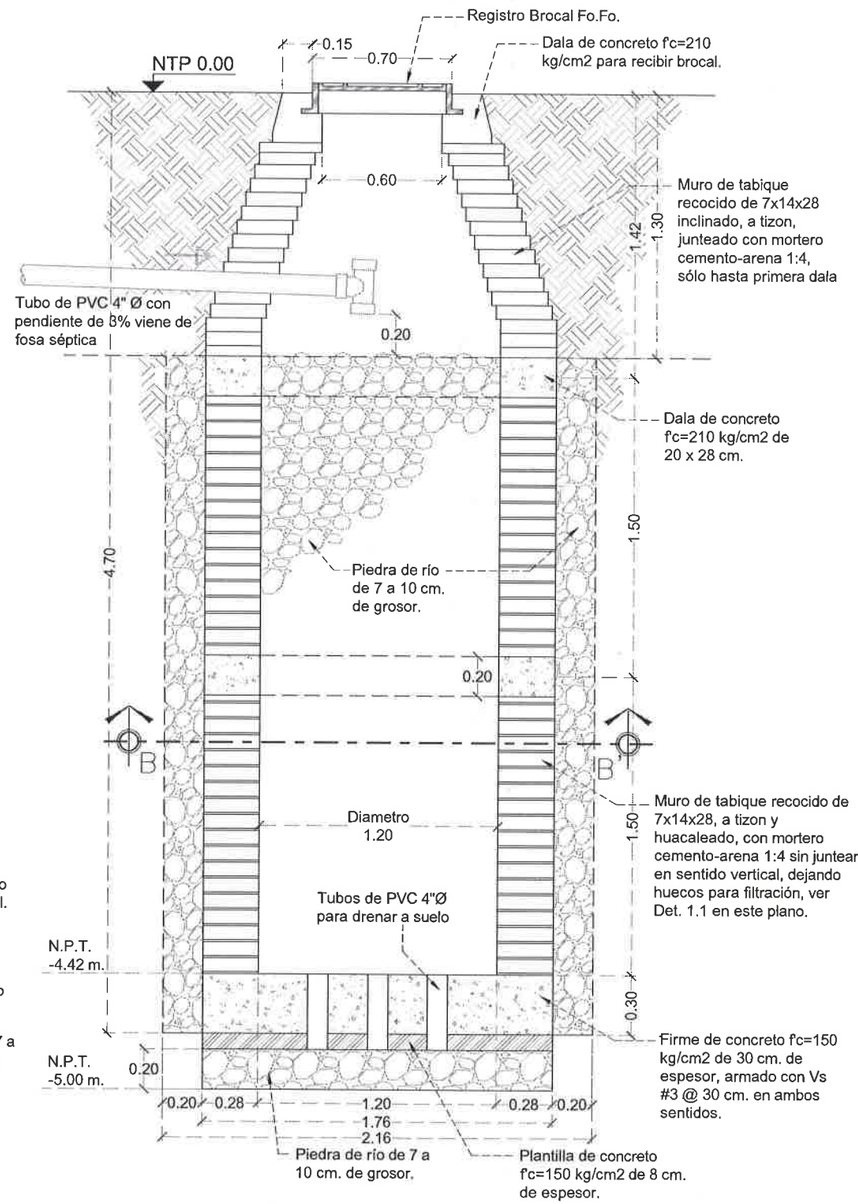

Corte A-A' de pozo de absorción esc 1:40

Constructora Yeparavo S.A de C.V.
C Y S.A de C.V.
R.F.C. CYE101130AQ5
Tel. 688-90-21 y 688-90-22
Email:yeparavo@hotmail.com
C. Depositado No. 1508
Col. Obrera Chihuahua, Chih.

31/05/13

Chihuahua
AYUNTAMIENTO 2010-2013

CROQUIS DE LOCALIZACION:

NORTE

OBSERVACIONES:
01. LAS COTAS RIGEN AL DIBUJO
02. VERIFICAR NIVELES EN OBRA
3. VERIFICAR COTAS EN OBRA

CONTROL DE REVISIONES:

No.	FECHA	OBSERVACIONES
1		
2		
3		
4		

PROYECTO:
SANITARIOS EN
PATIO RECOLECTOR
ASEO URBANO

UBICACIÓN:
SUPERFICIE:
FECHA: SEPTIEMBRE 2011

PROYECTÓ:
DEPARTAMENTO DE
ESTUDIOS Y PROYECTOS

ESCALA: INDICADAS	PLANO No: 12
ACOTACION: METROS	
DIBUJO: AAAG	REVISO: ECAS

NOMBRE DE PLANO:
A-12 DETALLES SANITARIOS
Y FOSA SÉPTICA

RUTA ARCHIVO: PATH

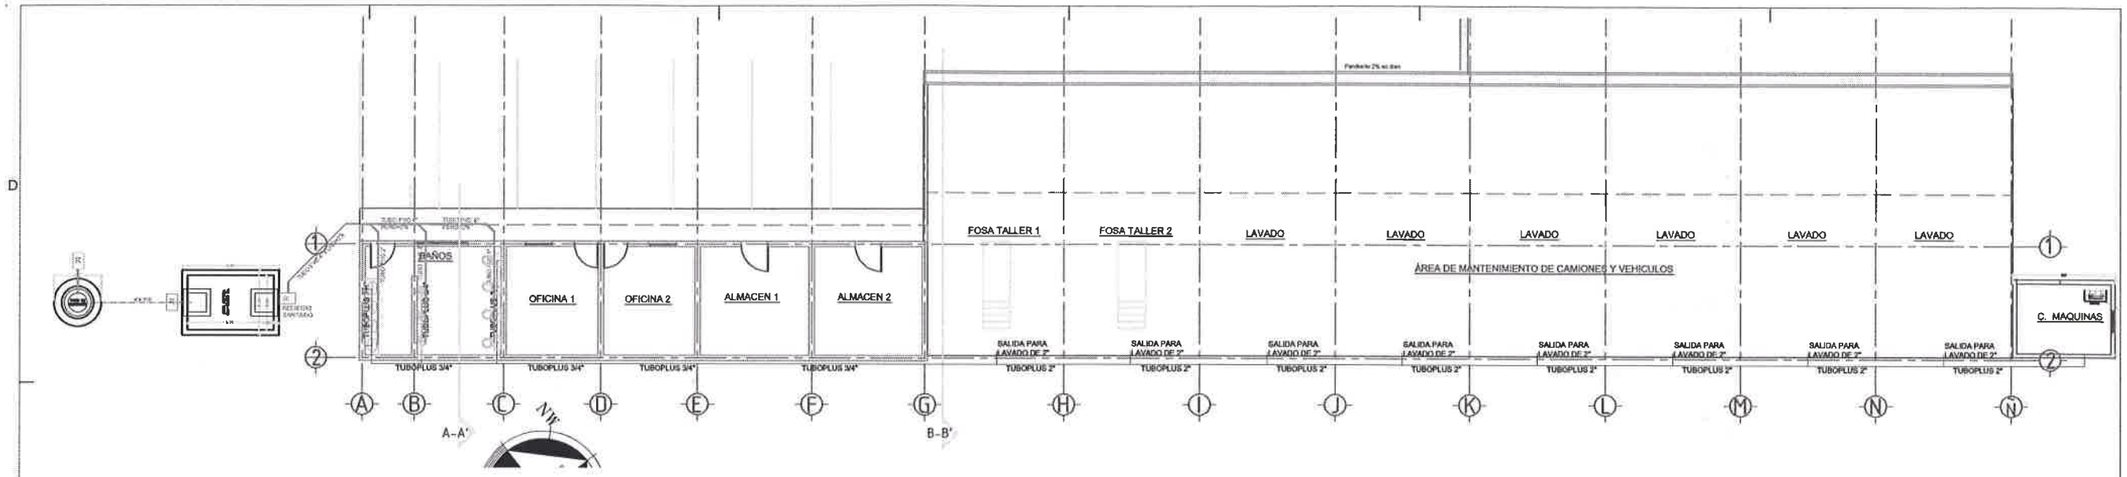

C6 PLANTA HIDROSANITARIA GENERAL — ESC 1:100

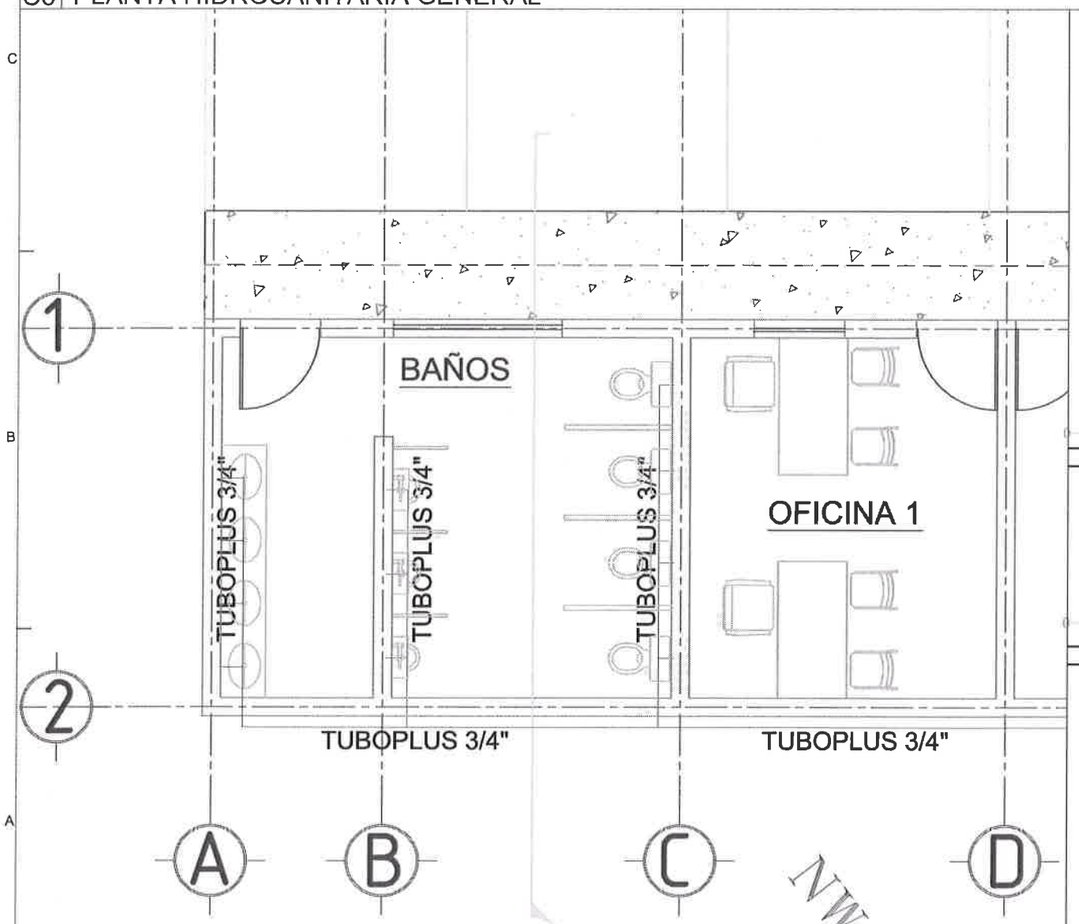

A6 INSTALACION HIDRAULICA DE BAÑOS — ESC 1:30

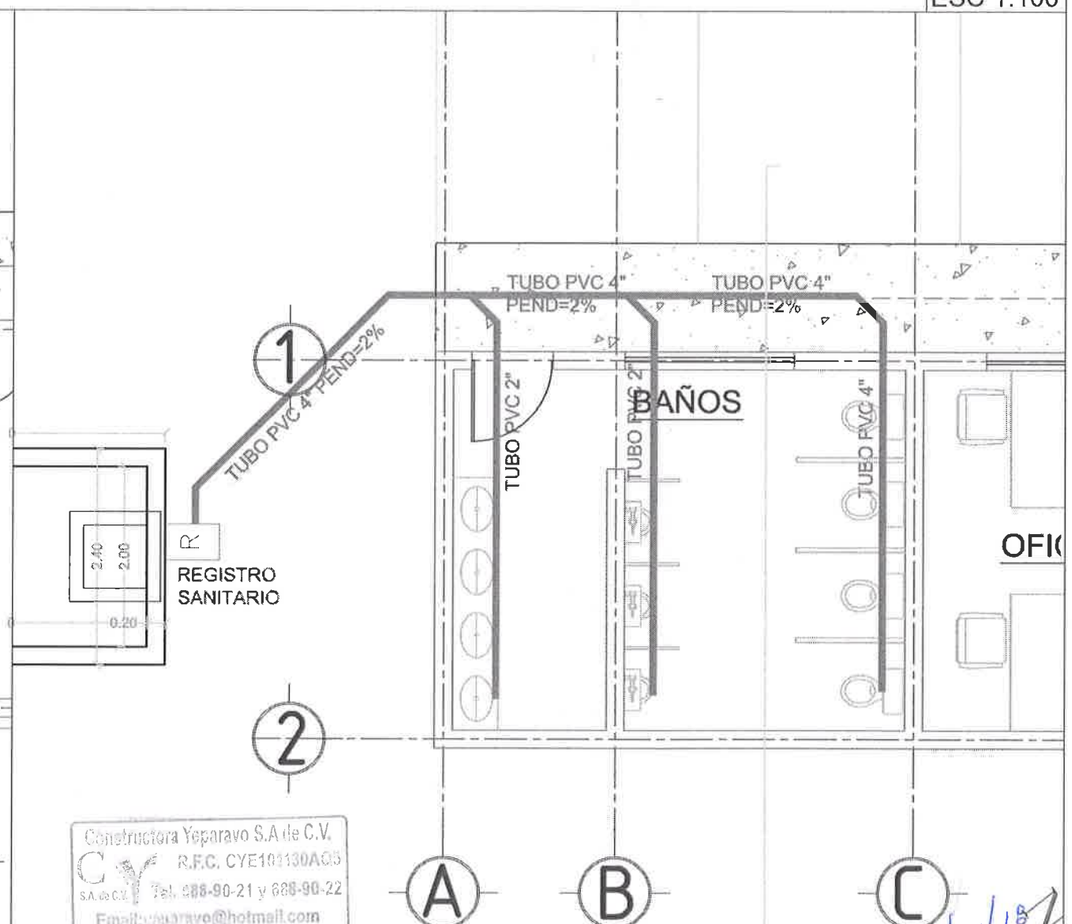

A4 INSTALACION SANITARIA DE BAÑOS — ESC 1:75

Constructora Yeparavo S.A de C.V.
R.F.C. CYE101130AC5
Tel. 688-90-21 y 688-90-22
Email:yeparavo@hotmail.com
C. Dragolado No. 1508
Col. Obrera Chihuahua, Chih.

31/05/18

CROQUIS DE LOCALIZACION:

NORTE

OBSERVACIONES:
1. LAS COTAS SON EN ALDRIDO
2. VERIFICAR NIVELES EN OBRA
3. VERIFICAR COTAS EN OBRA

CONTROL DE REVISIONES:

No.	FECHA	OBSERVACIONES:
1		
2		
3		
4		
5		
6		

PROYECTO: PATIO SUR DE SERVICIOS PÚBLICOS EN VIVERO MUNICIPAL

UBICACIÓN:

SUPERFICIE: 20000 M2 | FECHA: ABRIL 2018

NOMBRE DE PLANO: HIDROSANITARIA

PROYECTO: DEPARTAMENTO DE ESTUDIOS Y PROYECTOS

ESCALA: INDICADAS | ACOTACION: METROS

DIBUJO: ... | REVISO: DEyP

NUMERO DE PLANO: HID.01

RUTA ARCHIVO:

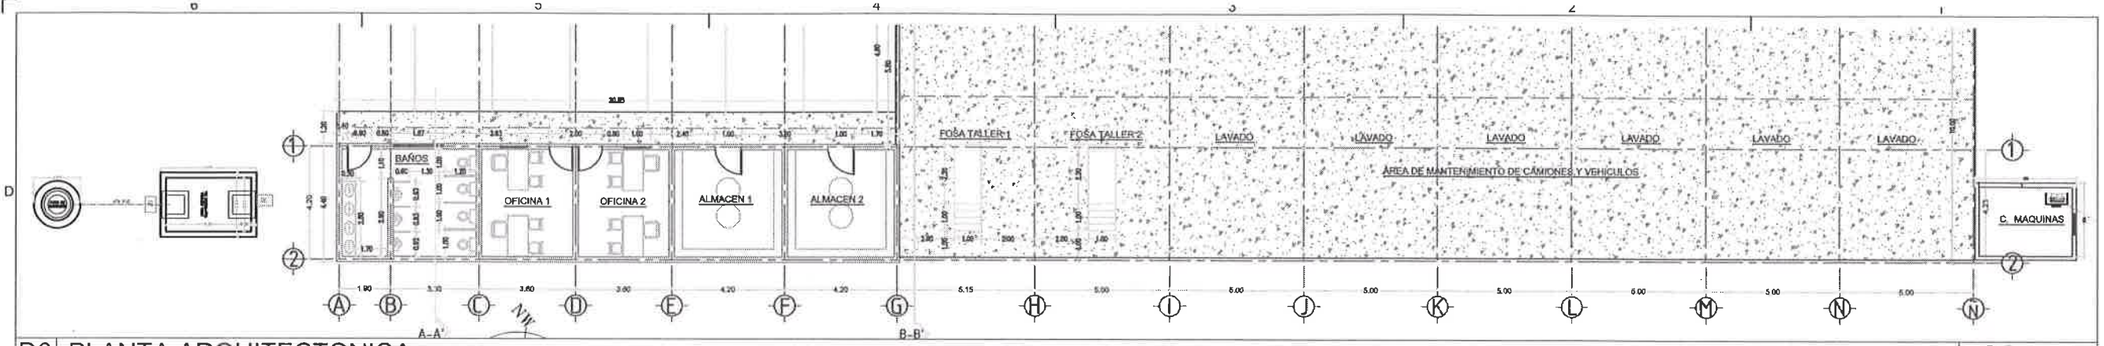

D6 | PLANTA ARQUITECTONICA — ESC 1:50

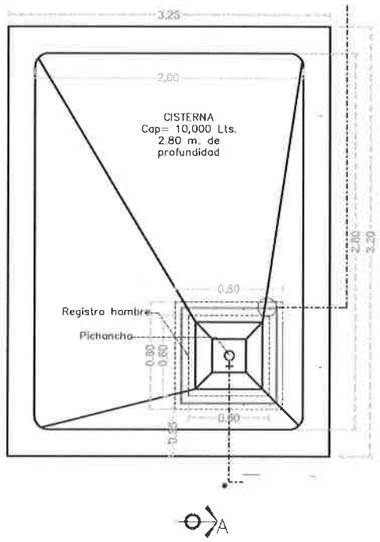

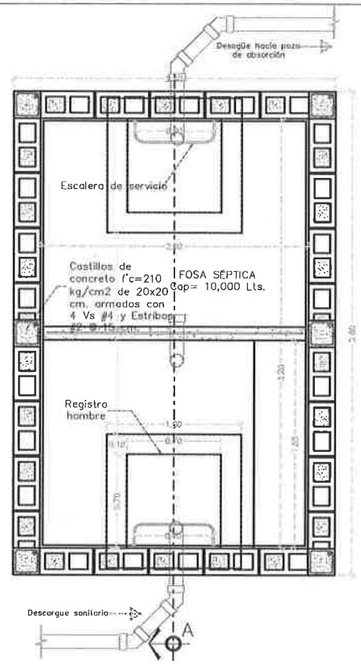

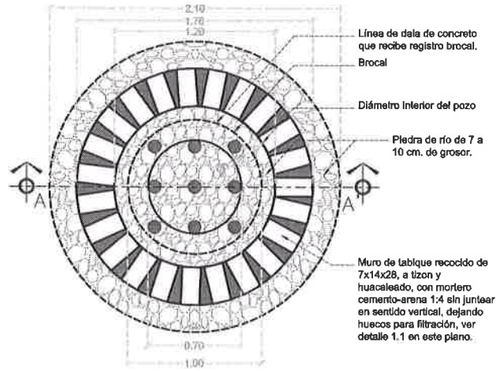

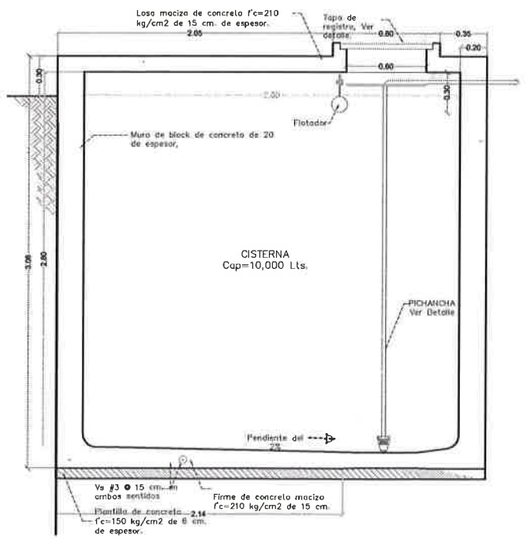

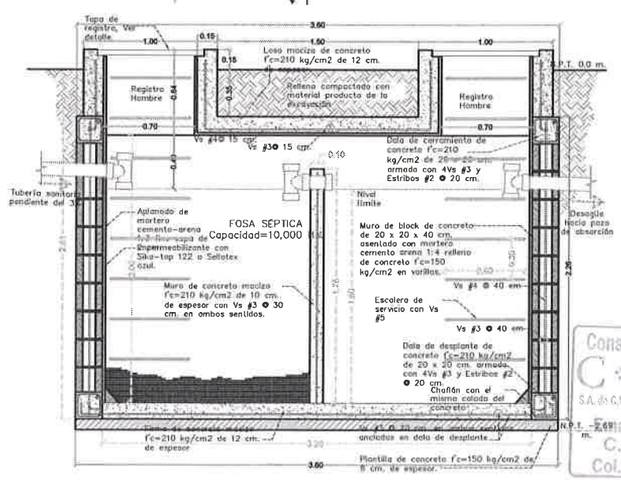

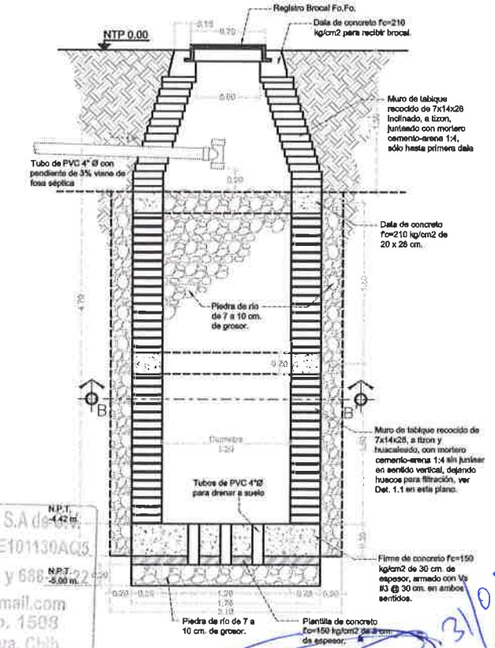

Constructora Yeparavo S.A de C.V. R.F.C. CYE1011130AQ5. Tel. 688-90-21 y 688-90-22 Email:yeparavo@hotmail.com C. Degollado No. 1508 Col. Obrera Chihuahua, Chih.

31/05/18

A6 | CISTERNA — A4 | FOSA SEPTICA — A2 | POZO DE ABSORCION

CROQUIS DE LOCALIZACION:

NORTE

OBSERVACIONES:
01. LAS COTAS RIGEN AL DIBUJO
02. VERIFICAR NIVELES EN OBRA
3. VERIFICAR COTAS EN OBRA

CONTROL DE REVISIONES:

No.	FECHA:	OBSERVACIONES:
1		
2		
3		
4		
5		
6		

PROYECTO: PATIO SUR, DE SERVICIOS PÚBLICOS EN VIVERO MUNICIPAL

UBICACION:

SUPERVISO: [illegible] FECHA: OCT 2017

NOMBRE DE PLANO: CISTERNA, FOSA SEPTICA Y POZO DE ABSORCION

PROYECTO: DEPARTAMENTO DE ESTUDIOS Y PROYECTOS

ESCALA: INDICADAS | ACOTACION: METROS

DIBUJO: .... | REVISO: DEyP

NUMERO DE PLANO: HID.02

RUTA ARCHIVO:

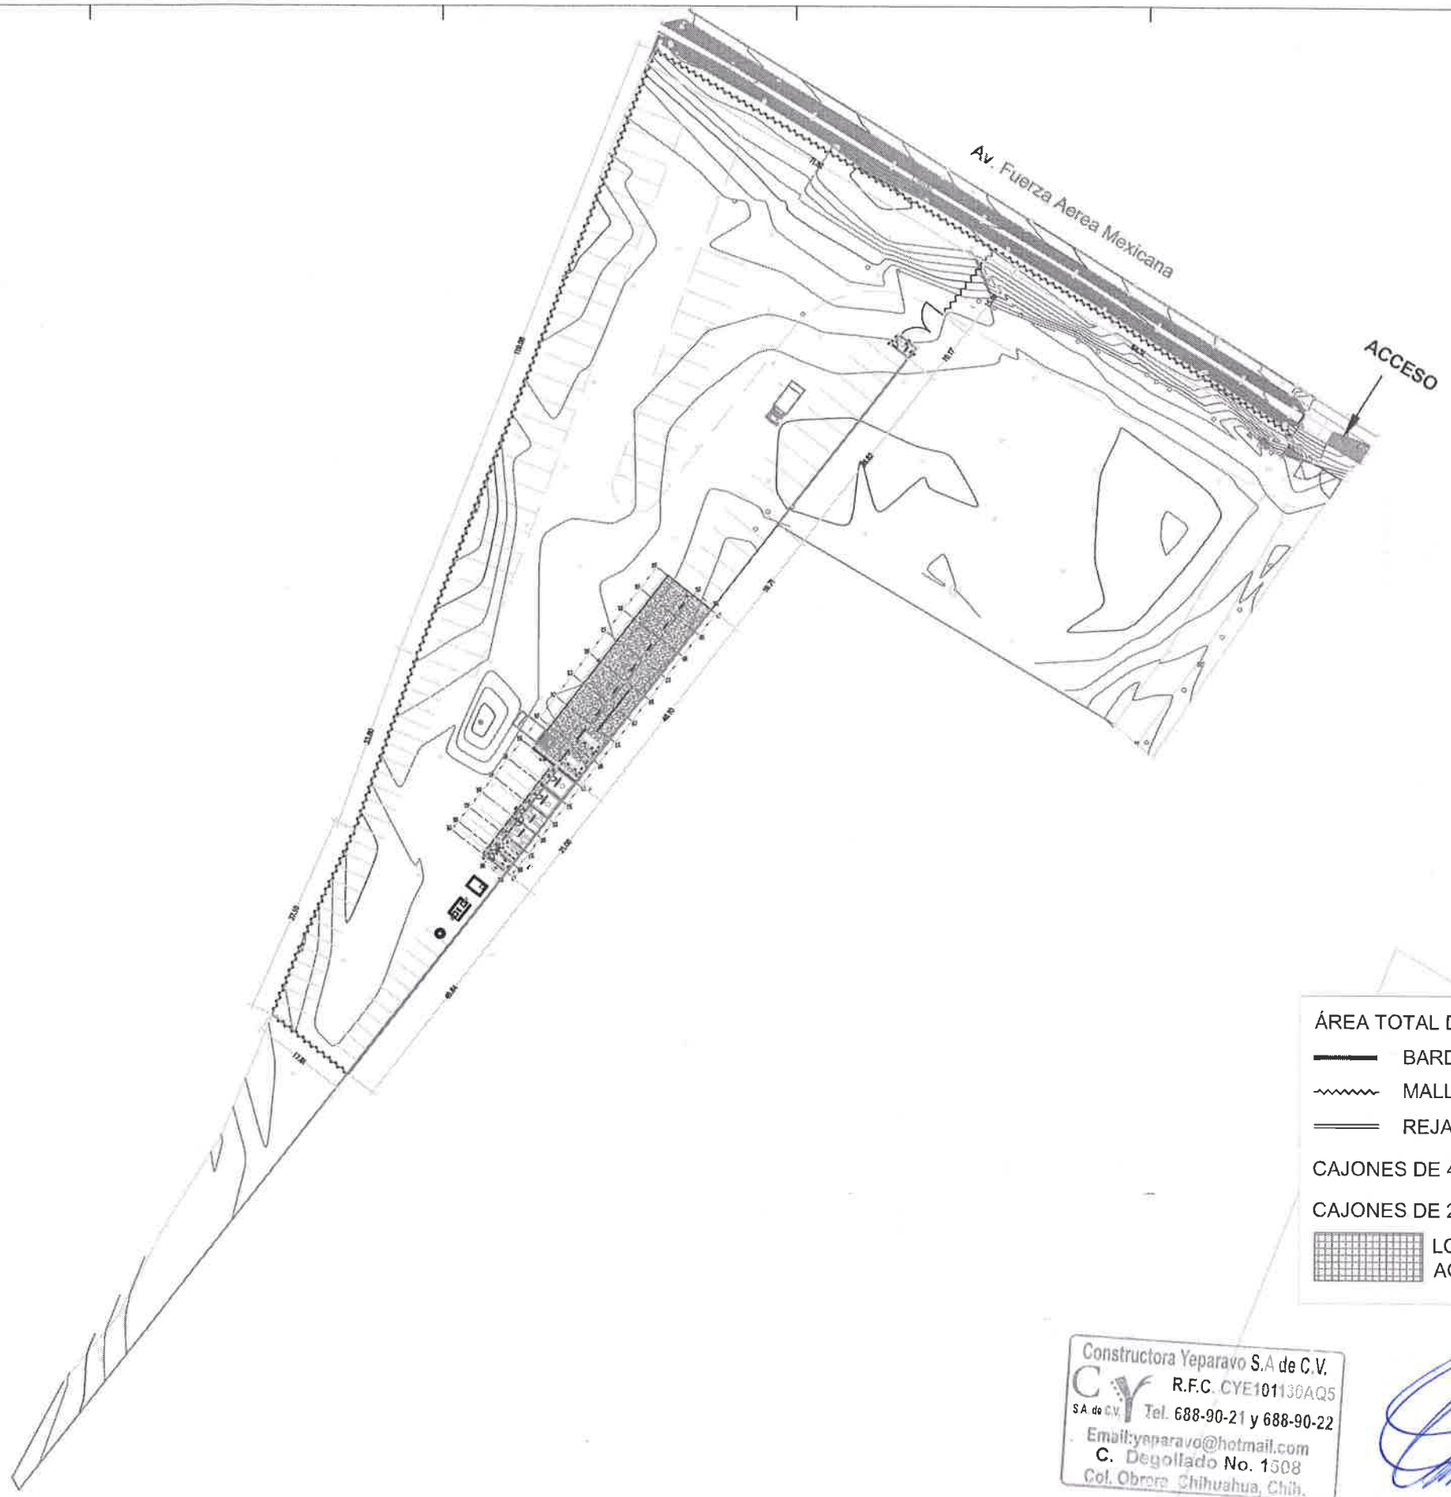

ÁREA TOTAL DE PATIO SUR

BARDA

MALLA CICLONICA

REJA DE ACERO

CAJONES DE 4 X 9.00 m.

CAJONES DE 2.70 X 5.40 m.

LOSA DE CONCRETO EN ACCESO

Constructora Yeparavo S.A de C.V.
R.F.C. CYE101130AQ5
Tel. 688-90-21 y 688-90-22
Email:yeparavo@hotmail.com
C. Degollado No. 1508
Col. Obrera Chihuahua, Chih.

31/05/18

A6 | PLANTA DE CONJUNTO | ESC 1:500

CROQUIS DE LOCALIZACION:

NORTE

OBSERVACIONES:

01. LAS COTAS RIGEN AL DIBUJO

02. VERIFICAR NIVELES EN OBRA

3. VERIFICAR COTAS EN OBRA

CONTROL DE REVISIONES:

No:	FECHA:	OBSERVACIONES:
1		
2		
3		
4		
5		
6		

PROYECTO:
PATIO SUR
DE SERVICIOS PÚBLICOS
EN VIVERO MUNICIPAL

UBICACIÓN:

SUPERFICIE: 7050 m2 | FECHA: OCT 2017

NOMBRE DE PLANO:
PLANTA DE CONJUNTO

PROYECTO:
DEPARTAMENTO DE
ESTUDIOS Y PROYECTOS

ESCALA: INDICADAS | ACOTACION: METROS

DIBUJO: ---- | REVISO: DEyP

NUMERO DE PLANO:
A1.02