


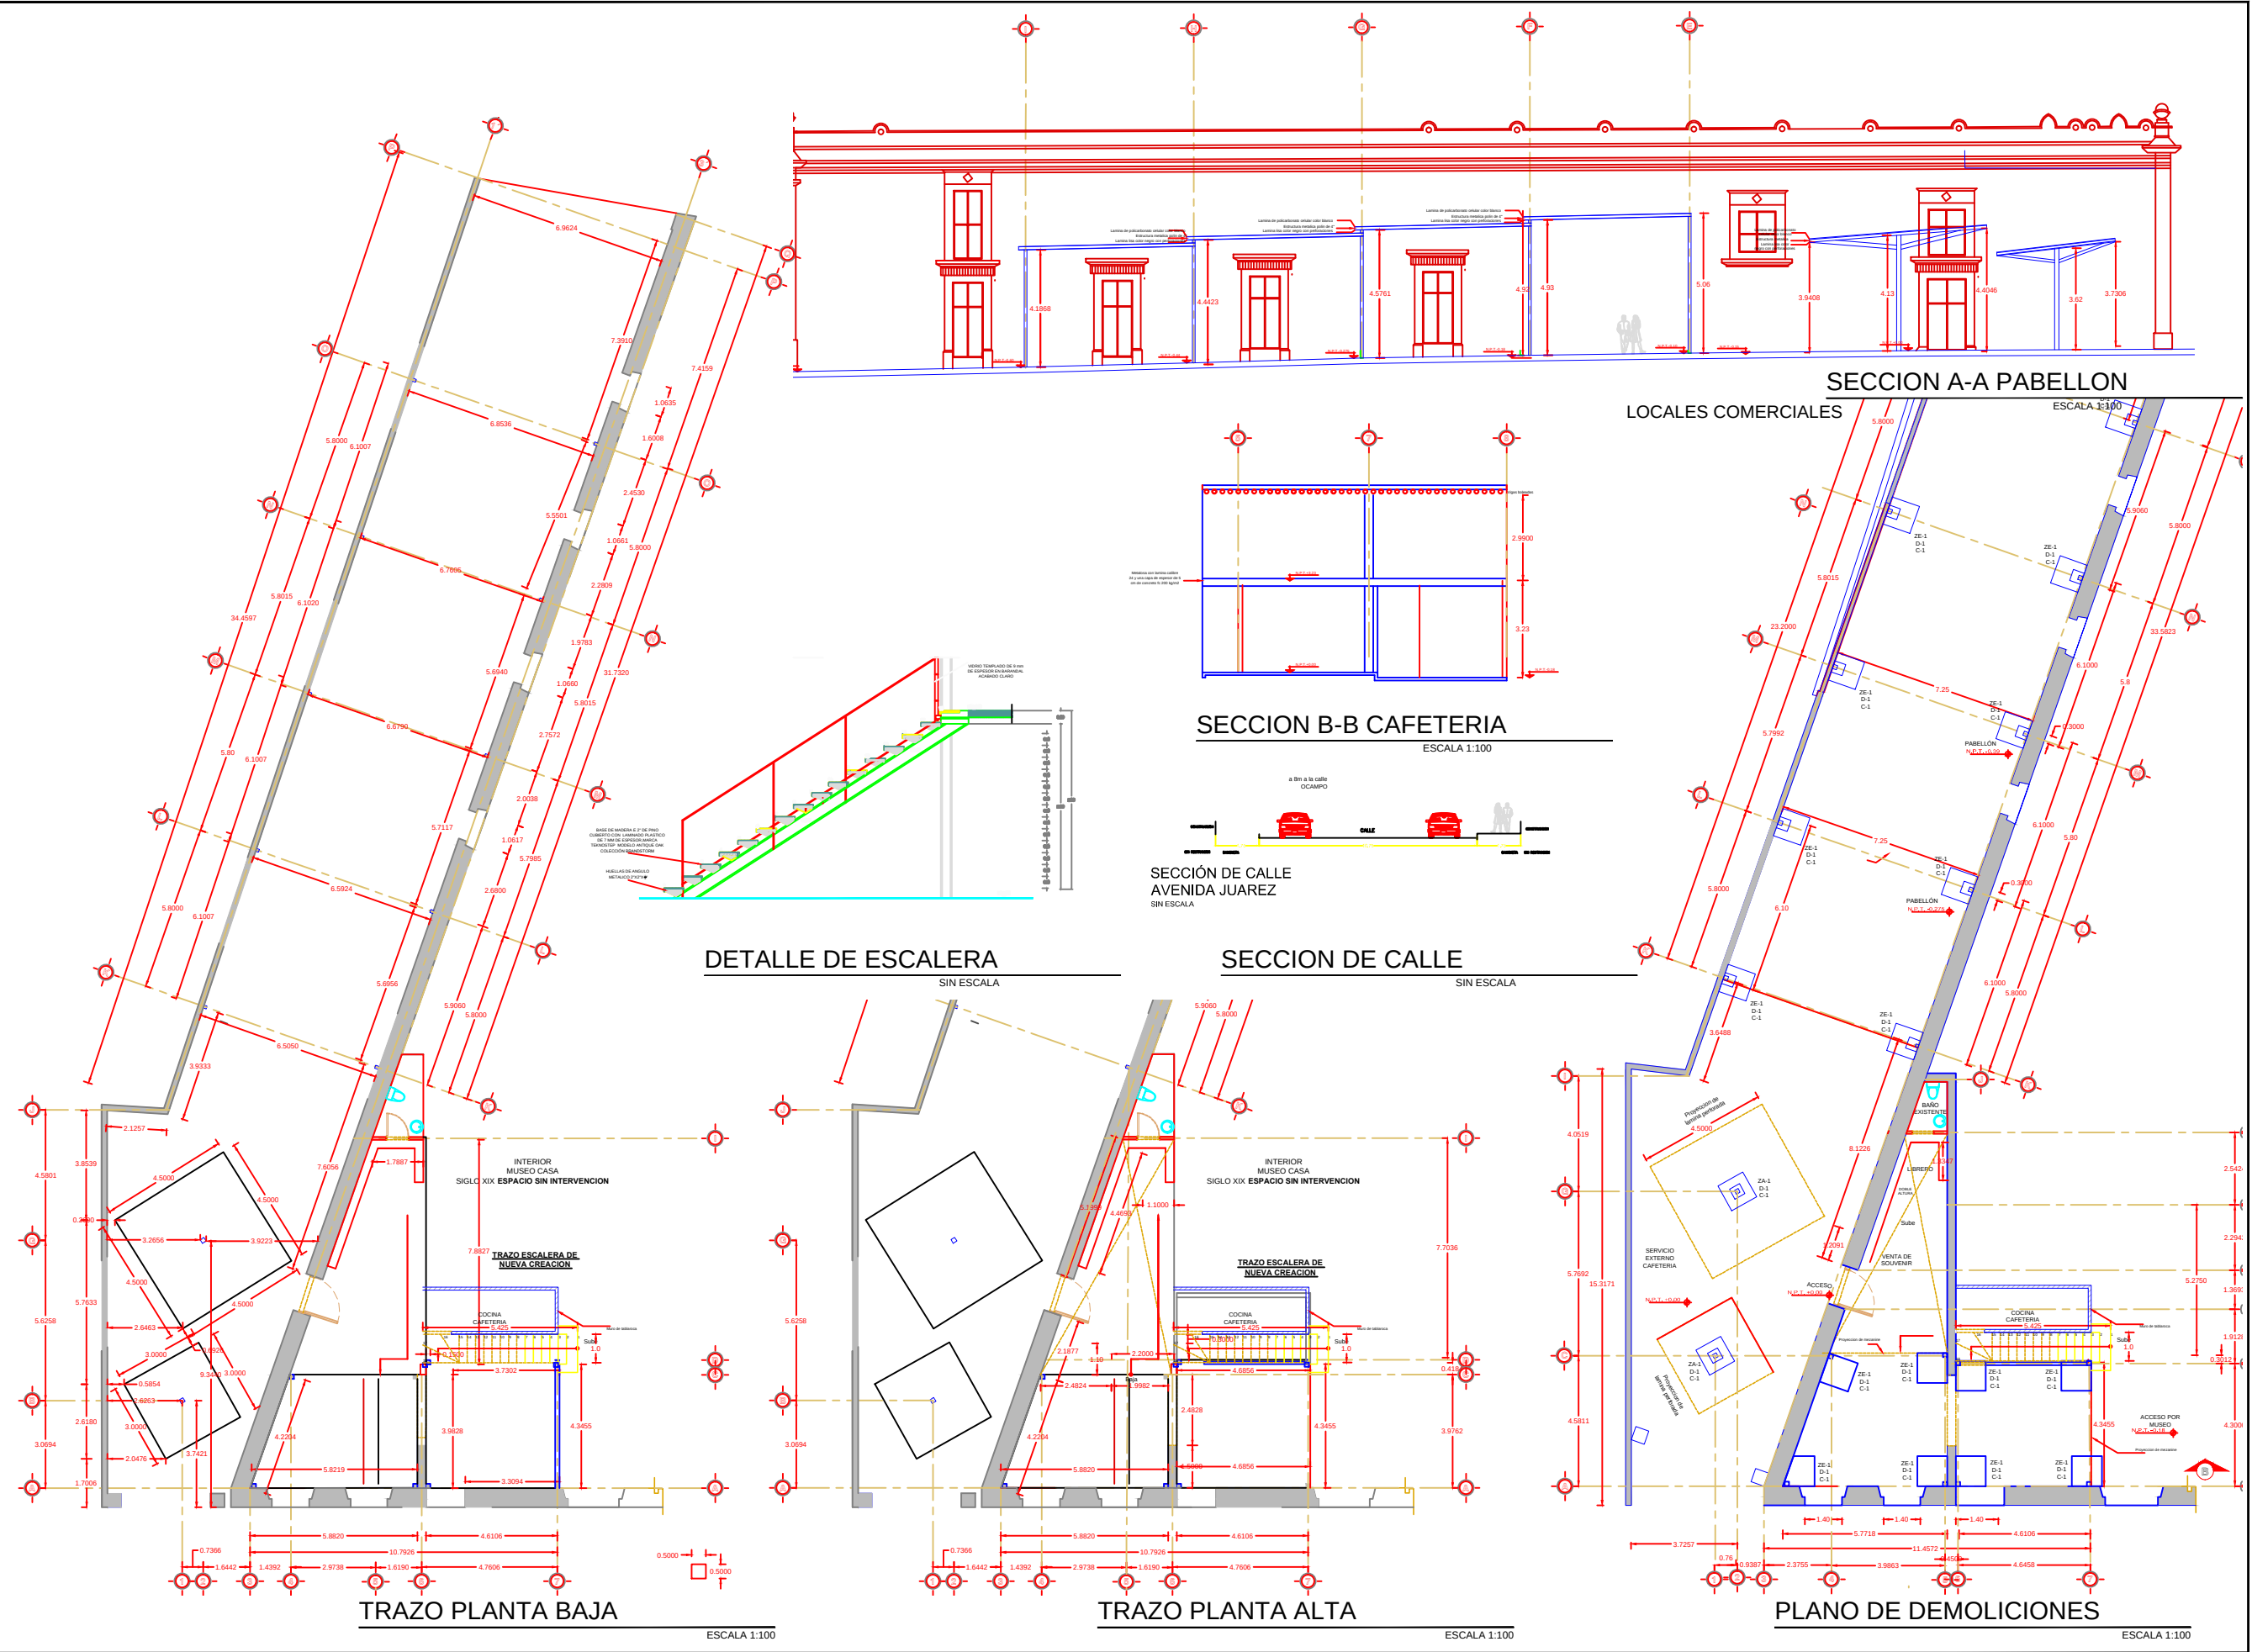

NORTE DEL PLANO

CROQUIS DE LOCALIZACION

OBSERVACIONES

01. LAS COTAS RIGEN AL DIBUJO
02. LAS COTAS ESTAN DADAS EN METROS
03. VERIFICAR NIVELES EN OBRA
04. VERIFICAR COTAS EN OBRA

REVISIONES

NO.	FECHA	DESCRIPCION
01		
02		
03		
04		
05		
06		
07		
08		

SELLOS:

FECHA DE APROBACION DE O.P.A.L:

FECHA DE APROBACION PARA CONSTRUIR:

PERITO CONSTRUCTOR:

ING. JAVIER ARMANDO VILA PEREZ D.R.L. No.915

UNICO ARQUITECTOS

CALLE 9 E AGOSTO #4333
COL. BURICHRITAS FEDERAL
CHIHUAHUA CHIH. MEX. TEL/FAX: (52)614 3843337
E-MAIL: info_013@unicoarq.com

PROYECTO

PABELLÓN Y CAFETERIA MUSEO CASA SIGLO XIX

SUPERFICIES

	1780.01	2
SUPERFICIE DEL TERRENO	308.68	m²
SUPERFICIE PATIO	186.25	m²
SUP. CONSTRUCCIÓN PABELLÓN	145.66	m²
SUP. CONSTRUCCIÓN CAFETERIA		

PROPIETARIO 1

MUSEO CASA SIGLO XIX

DIRECCION 1

AVENIDA BENITO JUAREZ # 601
PARQUE ROTARIO
CHIHUAHUA, CHIHUAHUA

PROYECTO

DEMOLICIONES
SECCIONES Y ALZADOS
ALBANILERIA

PROYECTO

ARQ. MARCOS FERNANDEZ FLORES

FECHA

15/02/2017

CLAVE

ARQ-101/04

ESCALA

1:500