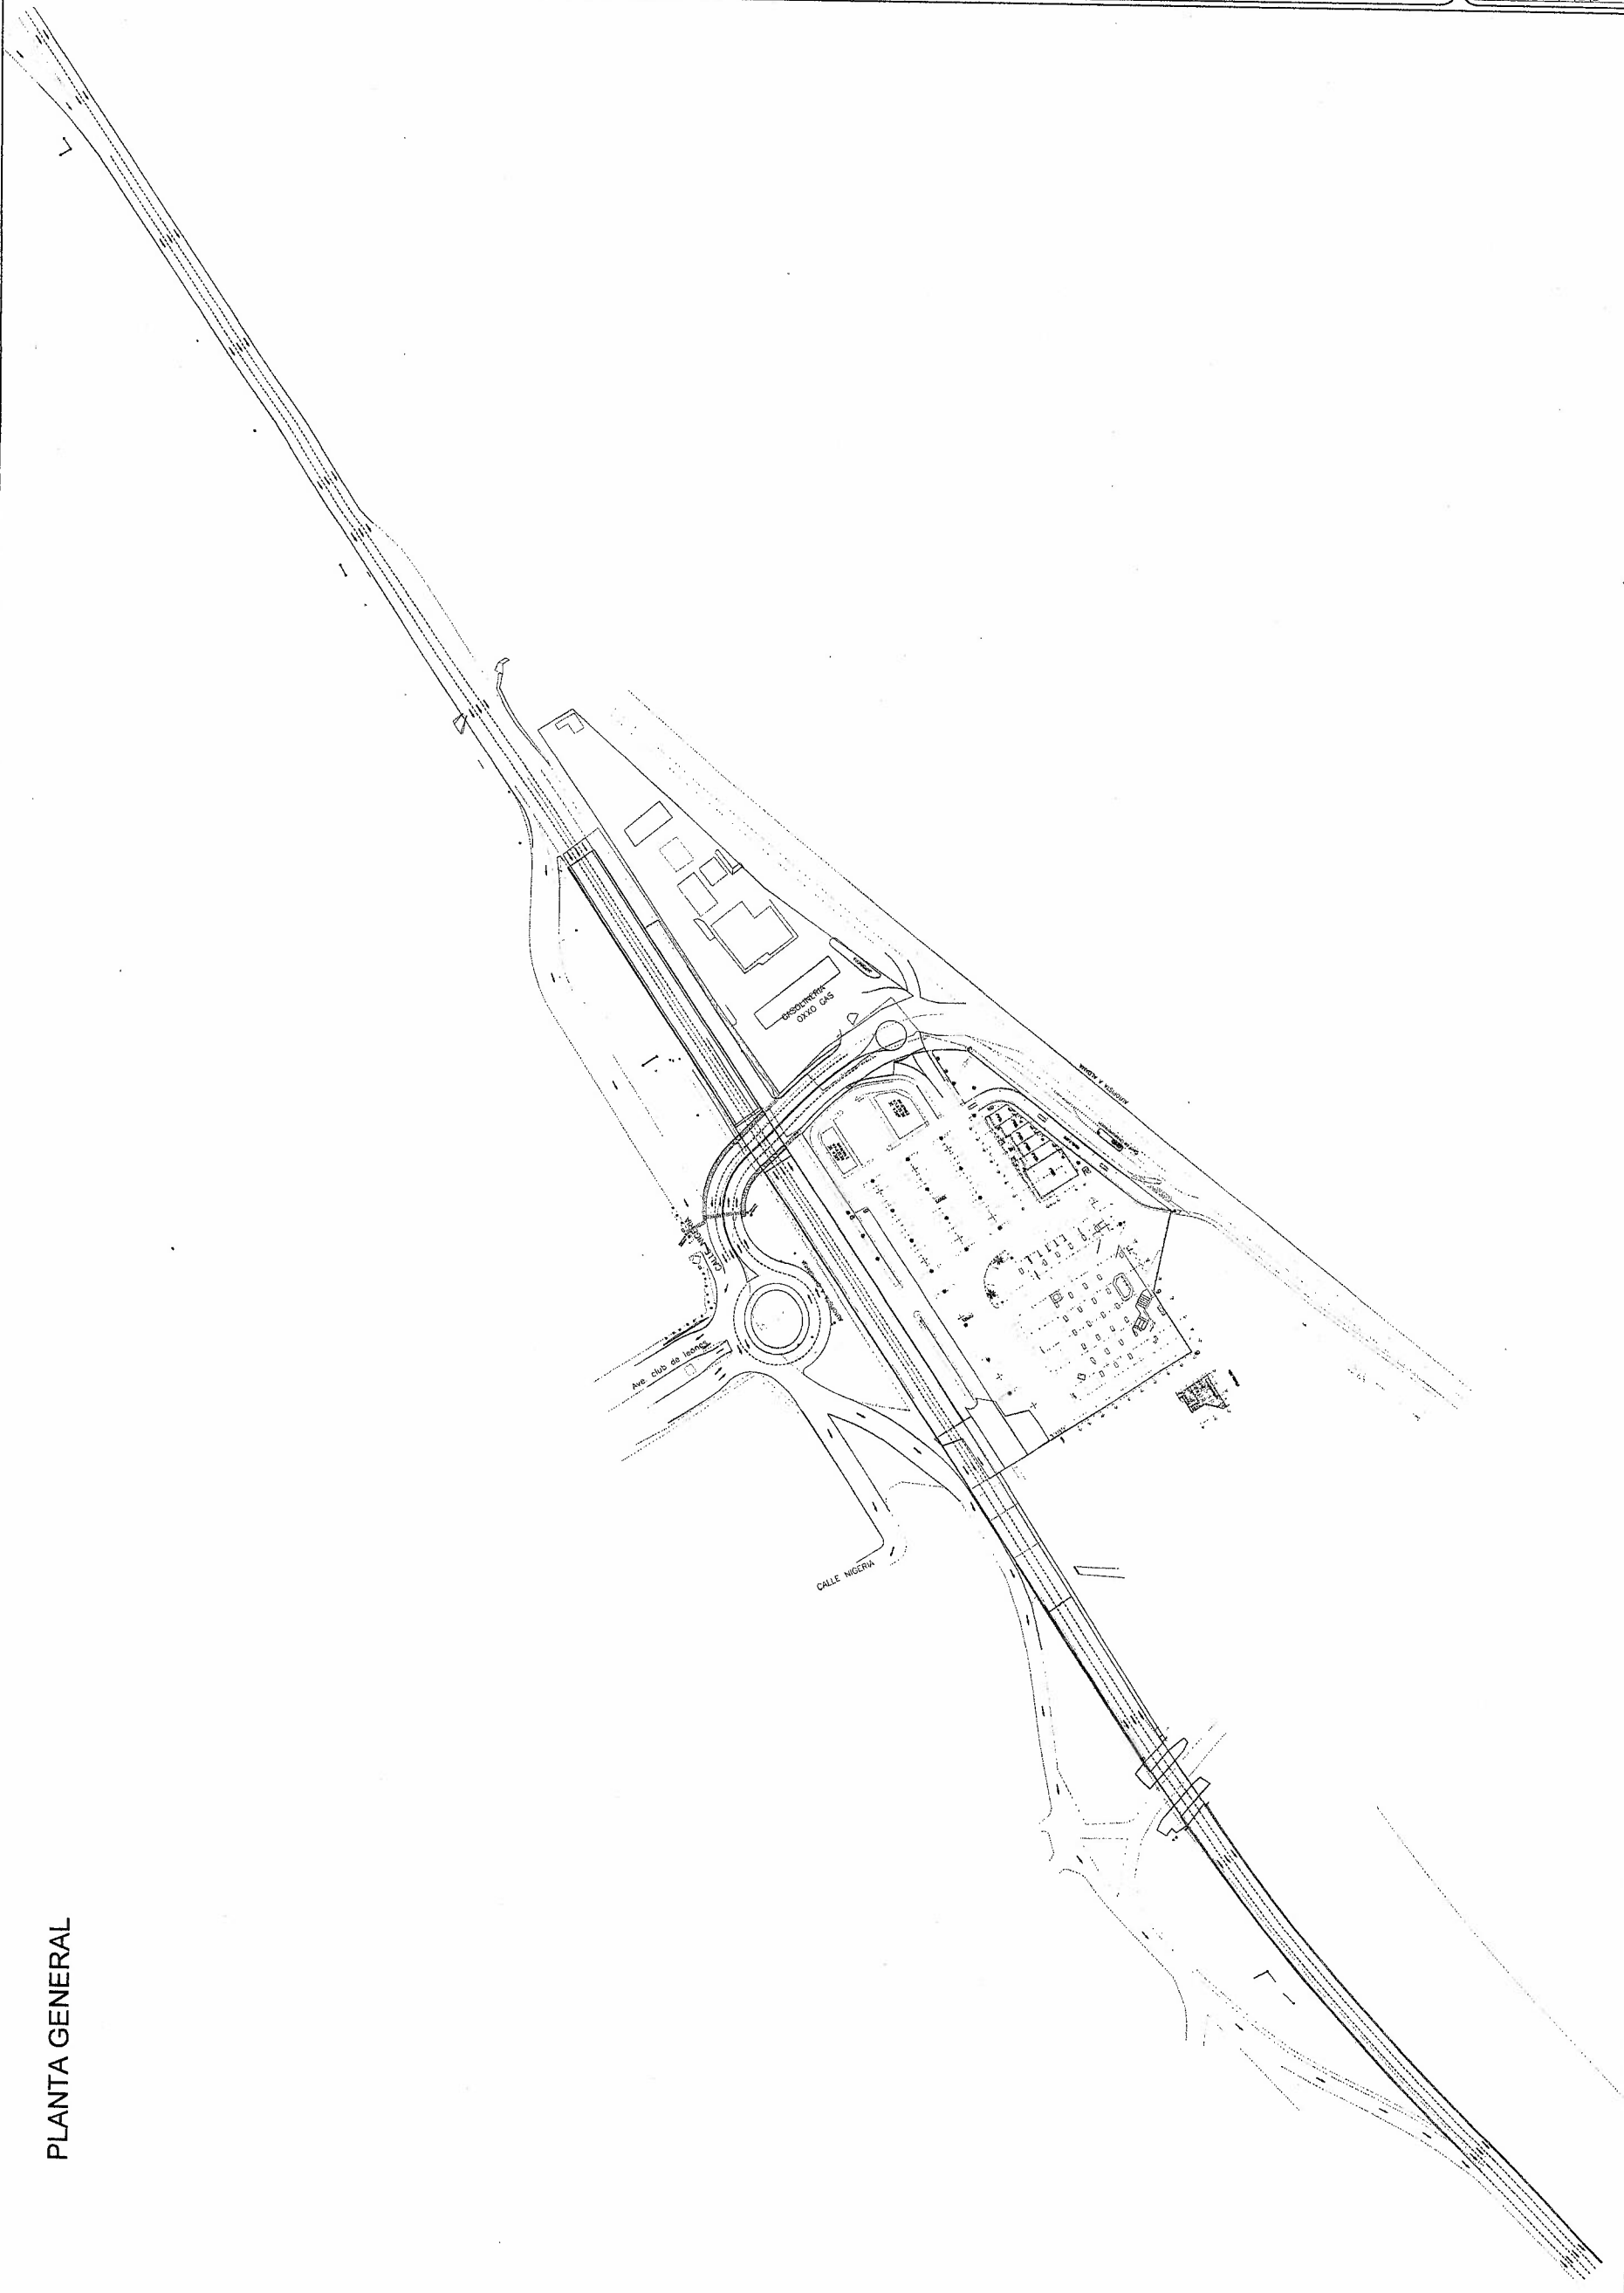
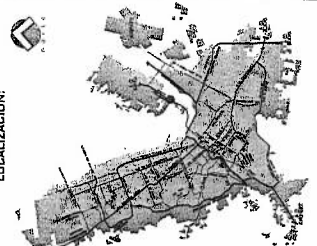


199/2012

PLANTA GENERAL



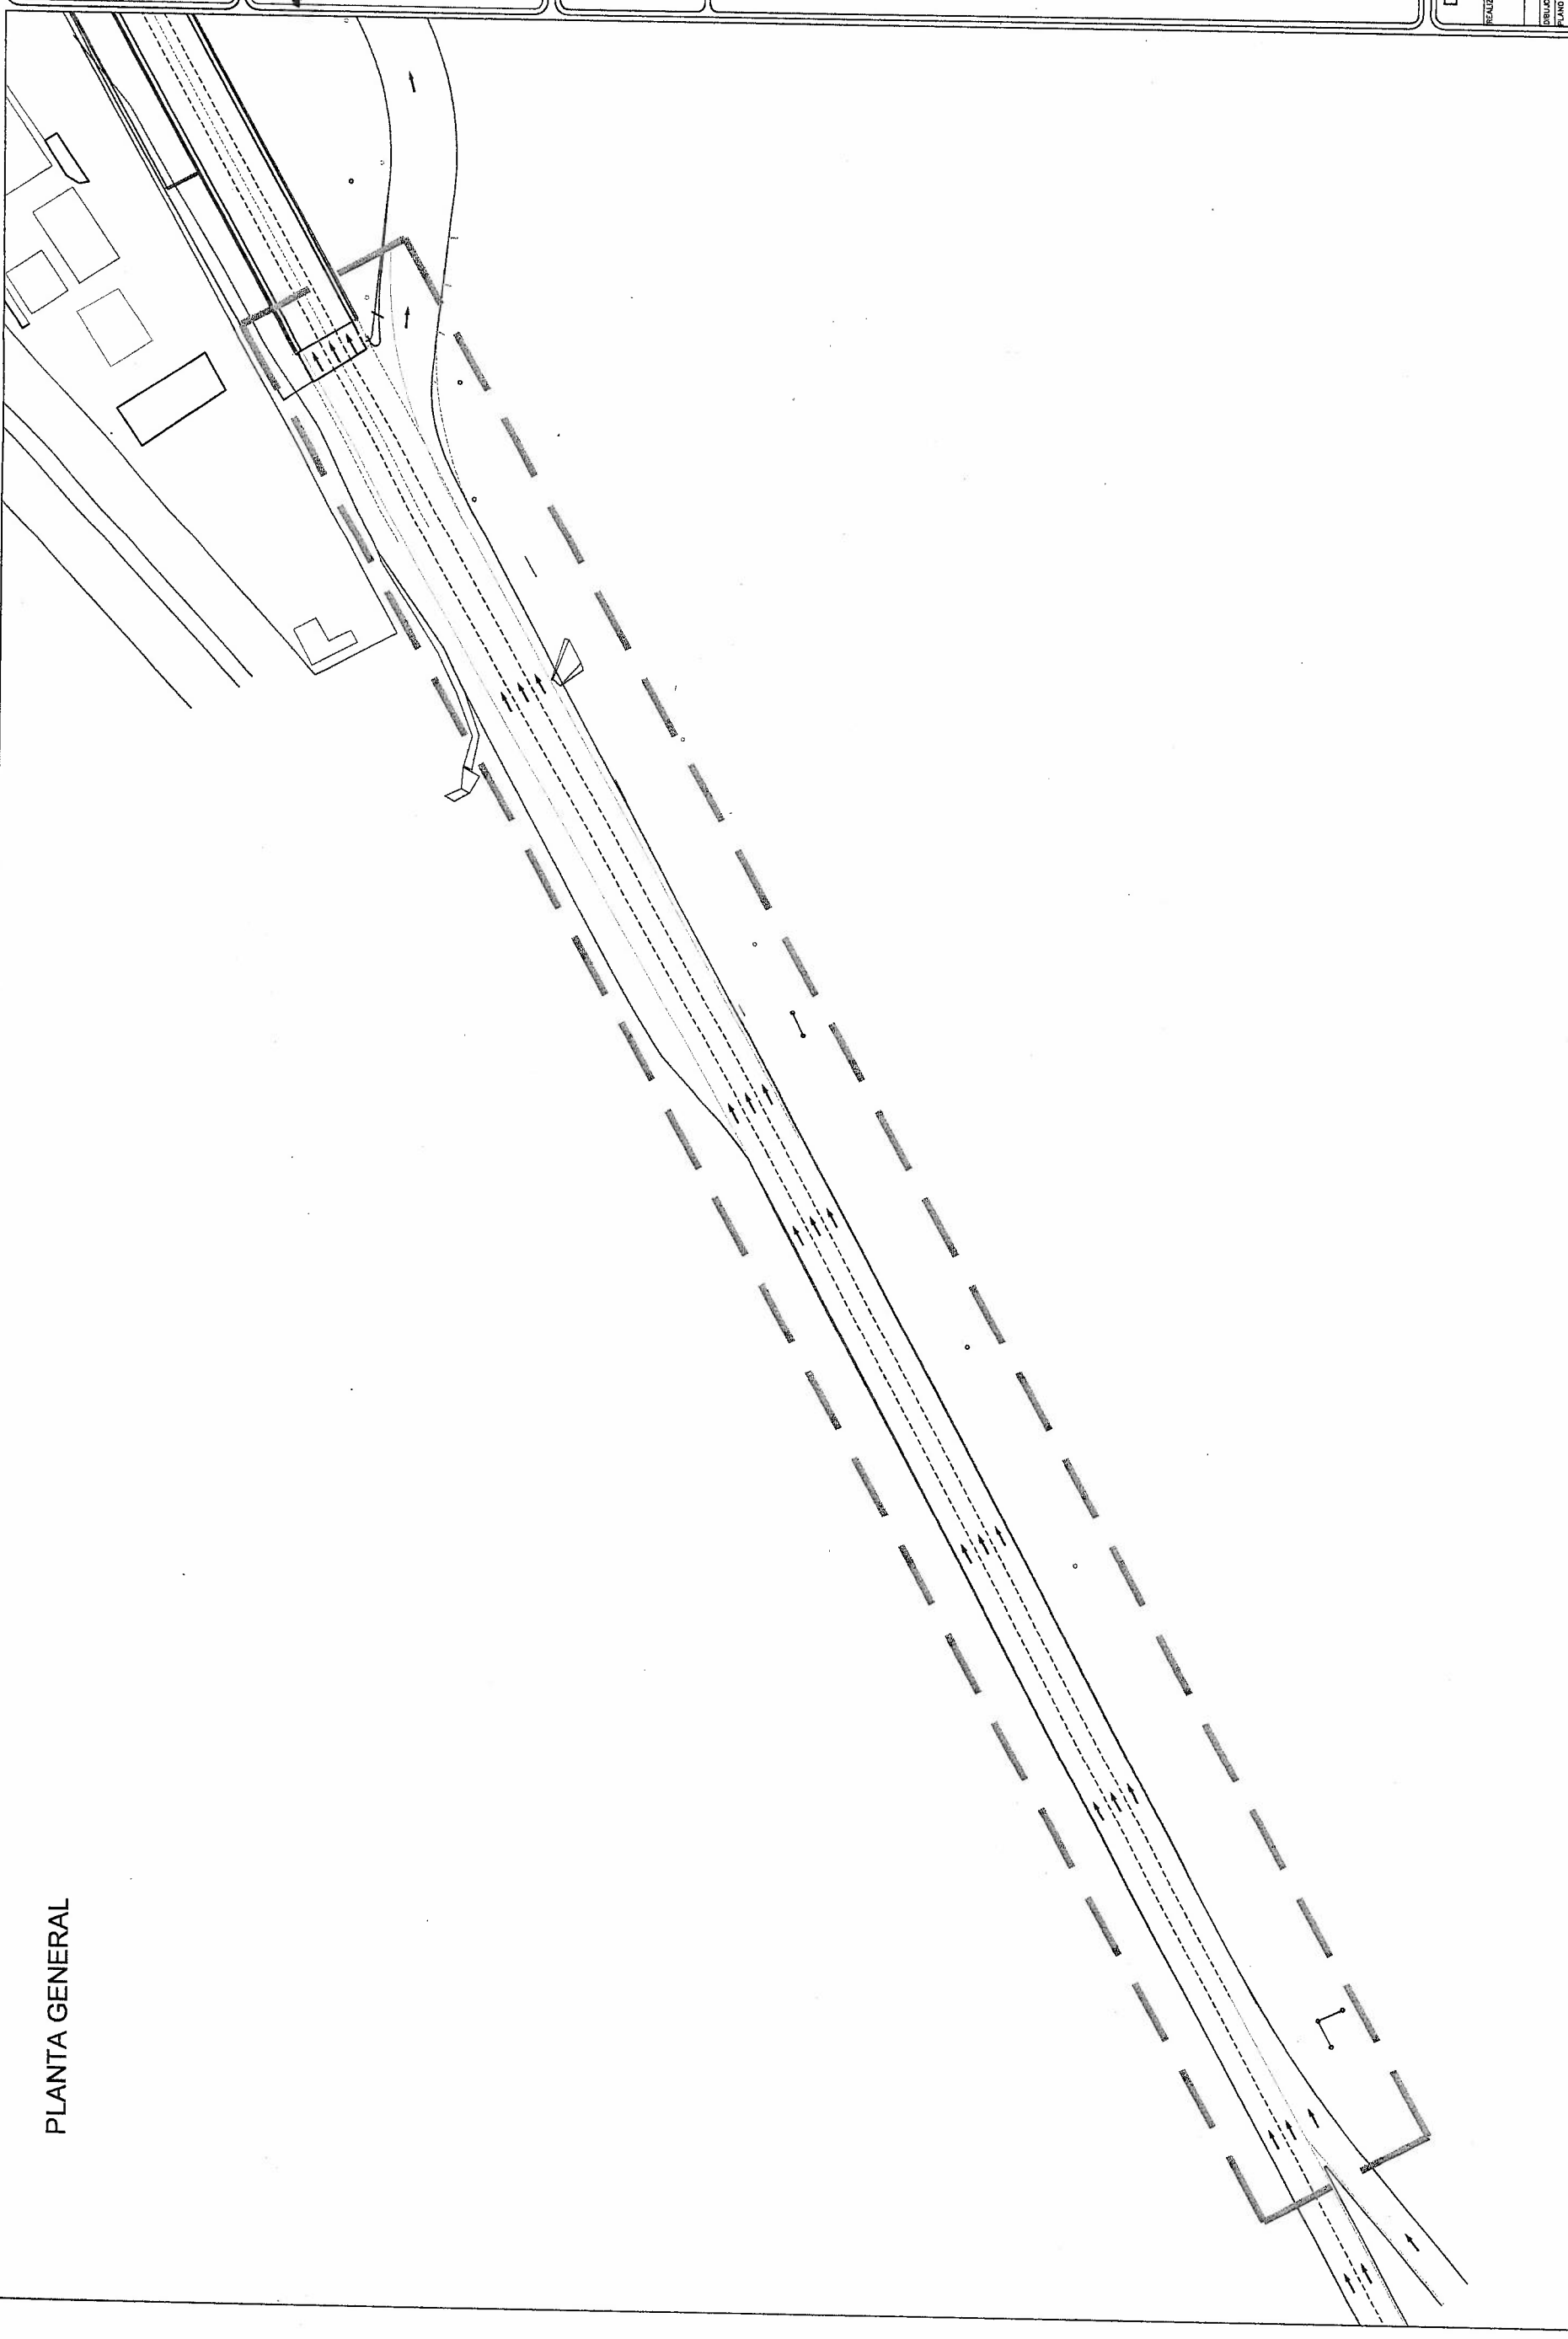

CHIHUAHUA
Juntos, una mejor ciudad
GOBIERNO MUNICIPAL 2016-2018


LOCALIZACIÓN:


CHIHUAHUA
DIRECCIÓN DE
INFRAESTRUCTURA
PÚBLICA

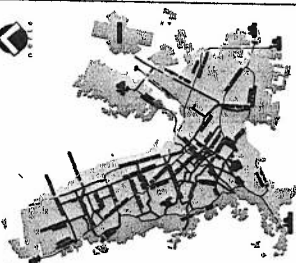
PASO INFERIOR
CARRETERA ALDAMA
DIRECCION DE OBRAS PUBLICAS MUNICIPALES
SUBDIRECCION DE INFRAESTRUCTURA URBANA

DEPARTAMENTO DE TOPOGRAFIA	
REALIZADO:	ING. JUAN PABLO MORENO CORDERO
DISEÑO: DMC	REVISADO:
PLANO No.	NOMBRE DE PLANO:
P-00	PLANTA GENERAL



PLANTA GENERAL

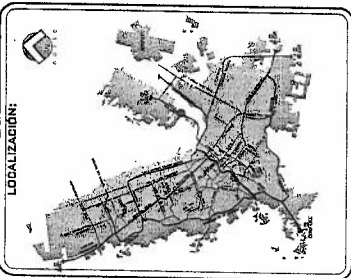

CHIHUAHUA
Juntos, una mejor ciudad
GOBIERNO MUNICIPAL 2016-2018

LOCALIZACIÓN:



CHIHUAHUA
GOBIERNO DEL ESTADO
SECRETARÍA DE OBRAS PÚBLICAS

PASO INFERIOR
CARRETERA ALDAMA
I+020 - I+400
DIRECCION DE OBRAS PUBLICAS MUNICIPALES
SUBDIRECCION DE INFRAESTRUCTURA URBANA

DEPARTAMENTO DE
TOPOGRAFIA
REALIZADOR:
ING. JUAN PABLO MORENO CORDERO
FECHA: 20 MAYO 2018
DISEÑO: JMC
REVISOR:
FOLIO N°:
P-00
PLANTA GENERAL



DIRECCION DE OBRAS PUBLICAS MUNICIPALES
SUBDIRECCION DE INFRAESTRUCTURA URBANA
PASO INFERIOR
CARRETERA ALDAMA
2+380 - - 2+760

DEPARTAMENTO DE TOPOGRAFIA	REALIZO: ING. JUAN PABLO MORENO CORDERO
P-00	FECHA: 20 JULIO 2018
	REVISO:
	PIANO No. NOMBRE DE PLANO.
	PLANTA GENERAL

PLANTA GENERAL

