



REFUERZO EN EXTREMO
CON LAMINA AUTOSOPOR-
TANTE CAL. 18 EN UN
ANCHO DE 1.50 M.

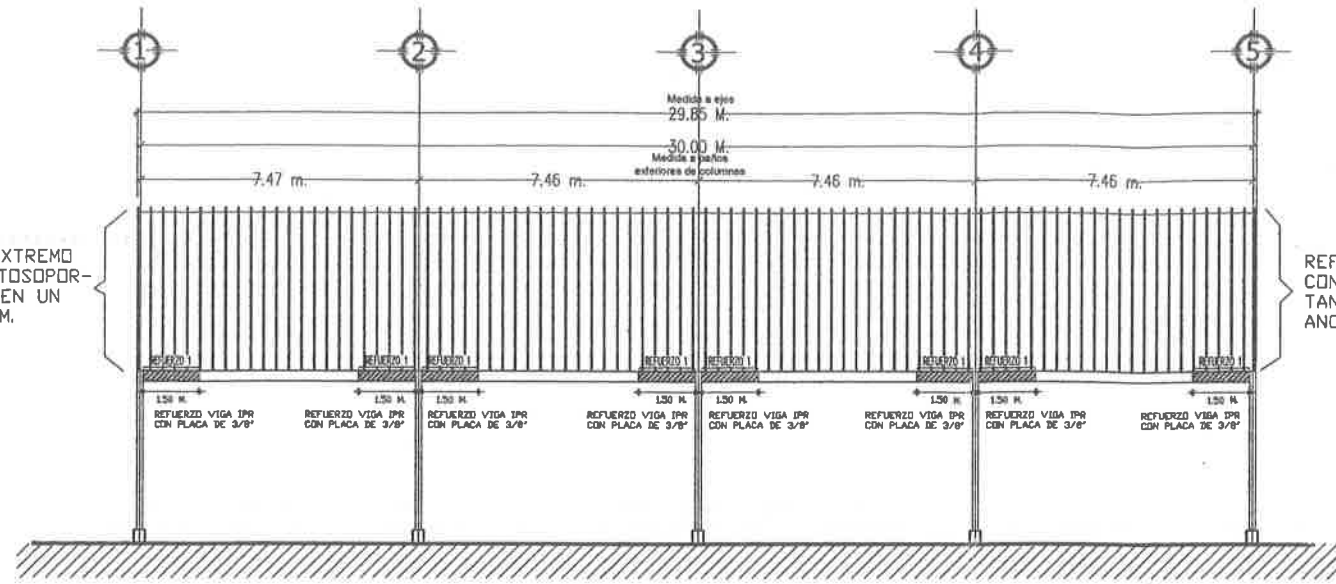

REFUERZO EN EXTREMO
CON LAMINA AUTOSOPOR-
TANTE CAL. 18 EN UN
ANCHO DE 1.50 M.

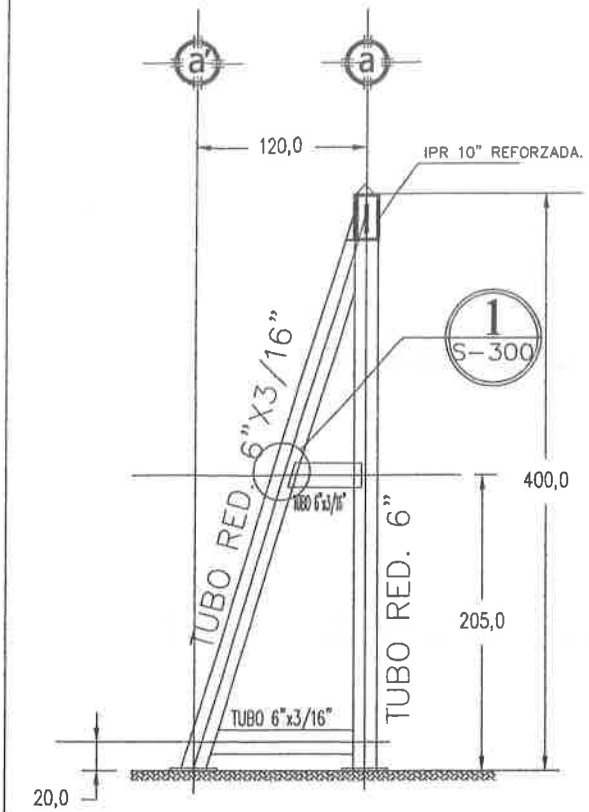

REVISIONES

FECHA DE REVISION	REVISION DATE
01	JUNIO DEL 2014

INDICADAS
JUNIO DEL 2014
DEPARTAMENTO DE INGENIERIA

TECHUMBRE TIPO DOMO 22.00 x 30.00 M.

PROYECTO ESTRUCTURAL

CENTRO DE BACHILLERATO TECNOLÓGICO INDUSTRIAL Y DE SERVICIOS No. 122

PROF. JOSÉ FELIX TERES PALACIOS

CALLE 20A. (SALVADOR ALMANZA BUSTILLOS) NO. 9008

CIUDAD DE CHIHUAHUA, CHIH.

COLONIA DIVISION DEL NORTE


E02

0.200 01 01 01

3-E CORTE ESTRUCTURAL LONGITUDINAL


SIN ESCALA

5-E SECCION DE COLUMNA

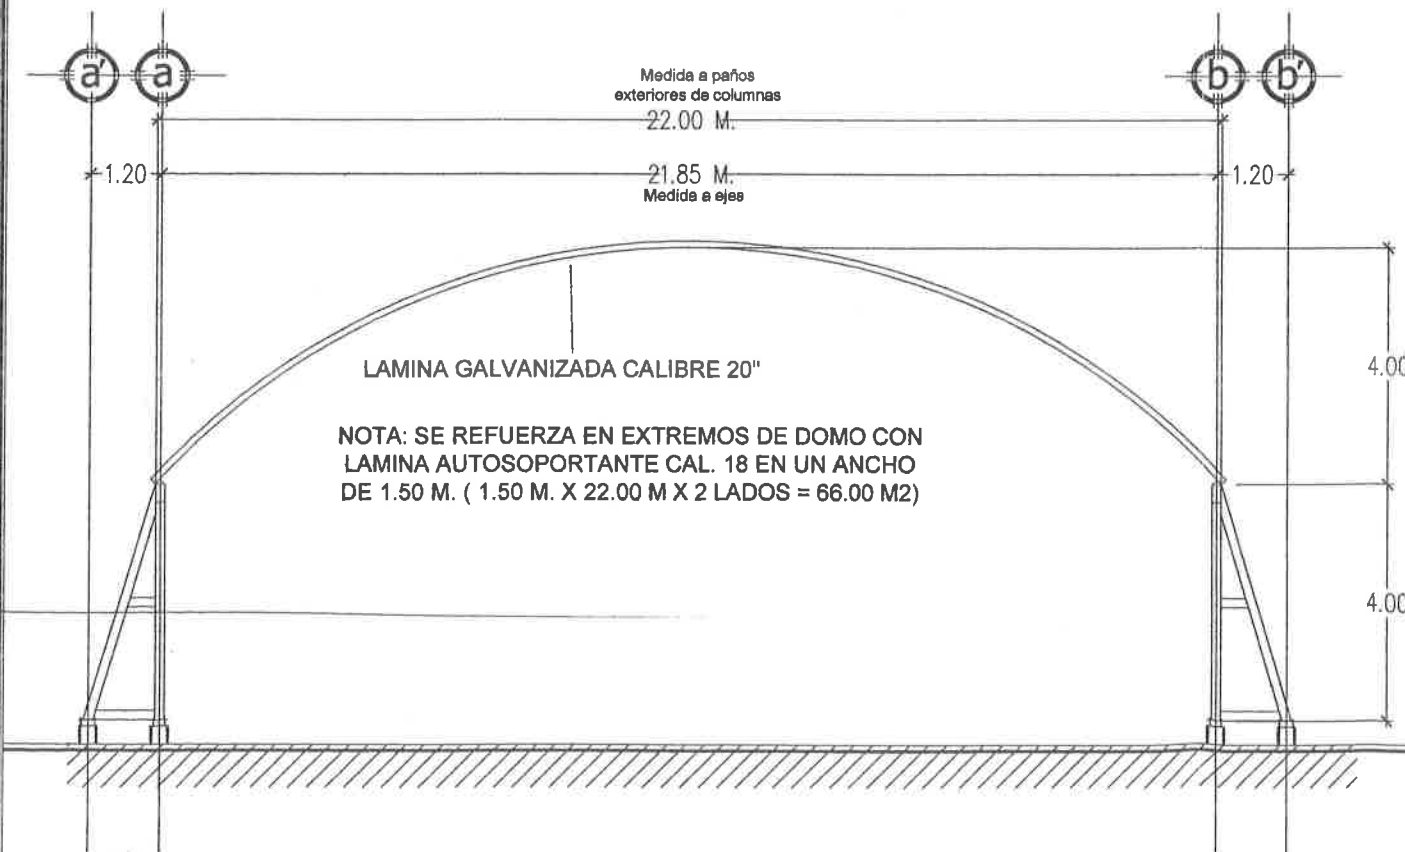


LAMINA GALVANIZADA CALIBRE 20"

NOTA: SE REFUERZA EN EXTREMOS DE DOMO CON
LAMINA AUTOSOPORTANTE CAL. 18 EN UN ANCHO
DE 1.50 M. (1.50 M. X 22.00 M X 2 LADOS = 66.00 M2)

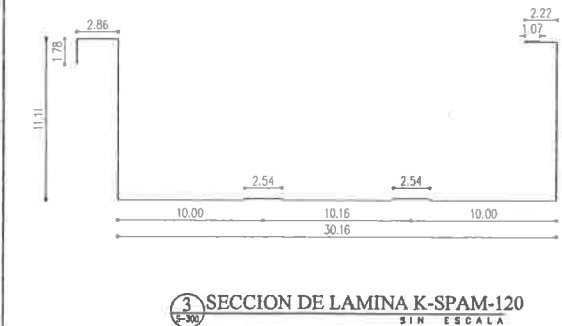

6-E DETALLES

SIN ESCALA

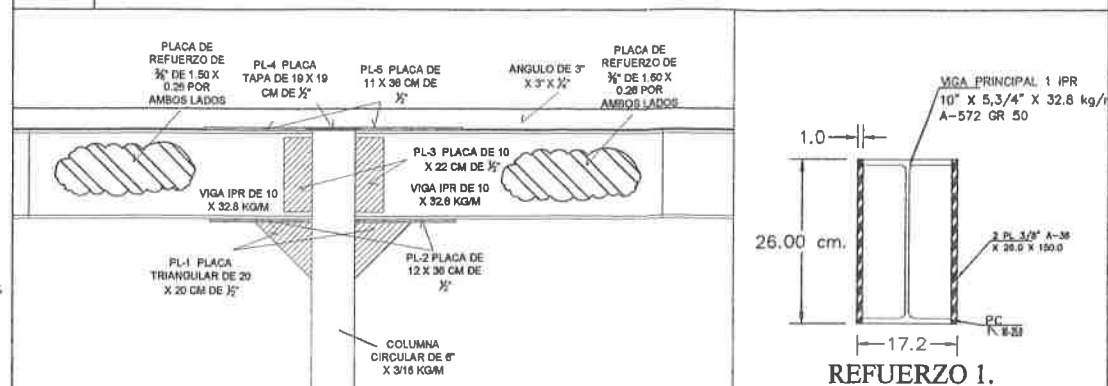

7-E DETALLES DE PLACAS DE CONEXION Y REFUERZO

4-E CORTE TRANSVERSAL

SIN ESCALA