

LAMINA CANADALADA
RECTANGULAR R-101
CALIBRE 20

TUBO DE ACERO
CALIBRE 6 5/8" CEDULA 40
ACABADO FINAL A BASE
DE PINTURA AUTOMOTRIZ
COLOR SEGUN DISEÑO

TUBO DE ACERO
CALIBRE 3" CEDULA 40
ACABADO FINAL A BASE
DE PINTURA AUTOMOTRIZ
COLOR SEGUN DISEÑO

COLUMNA DE
MAMPOSTERIA
PIEDRA DE CORTE

PLANCHA DE CONCRETO F'C=150KG/CM2
DE 15 CMS DE ESPESOR
ARMADO CON MALLA ELECTROSOLDADA
66- 1010

LAMINA GALVANIZADA LISA
CAL. 20, ACABADO A BASE
DE PINTURA AUTOMOTRIZ
COLOR SEGÚN DISEÑO

VER DETALLE
CUBIERTA TIPO

VER DETALLE
COLUMNA


A1

VISTA EN ISOMETRICO


ESC. 1:50

7.00 m

7.00 m

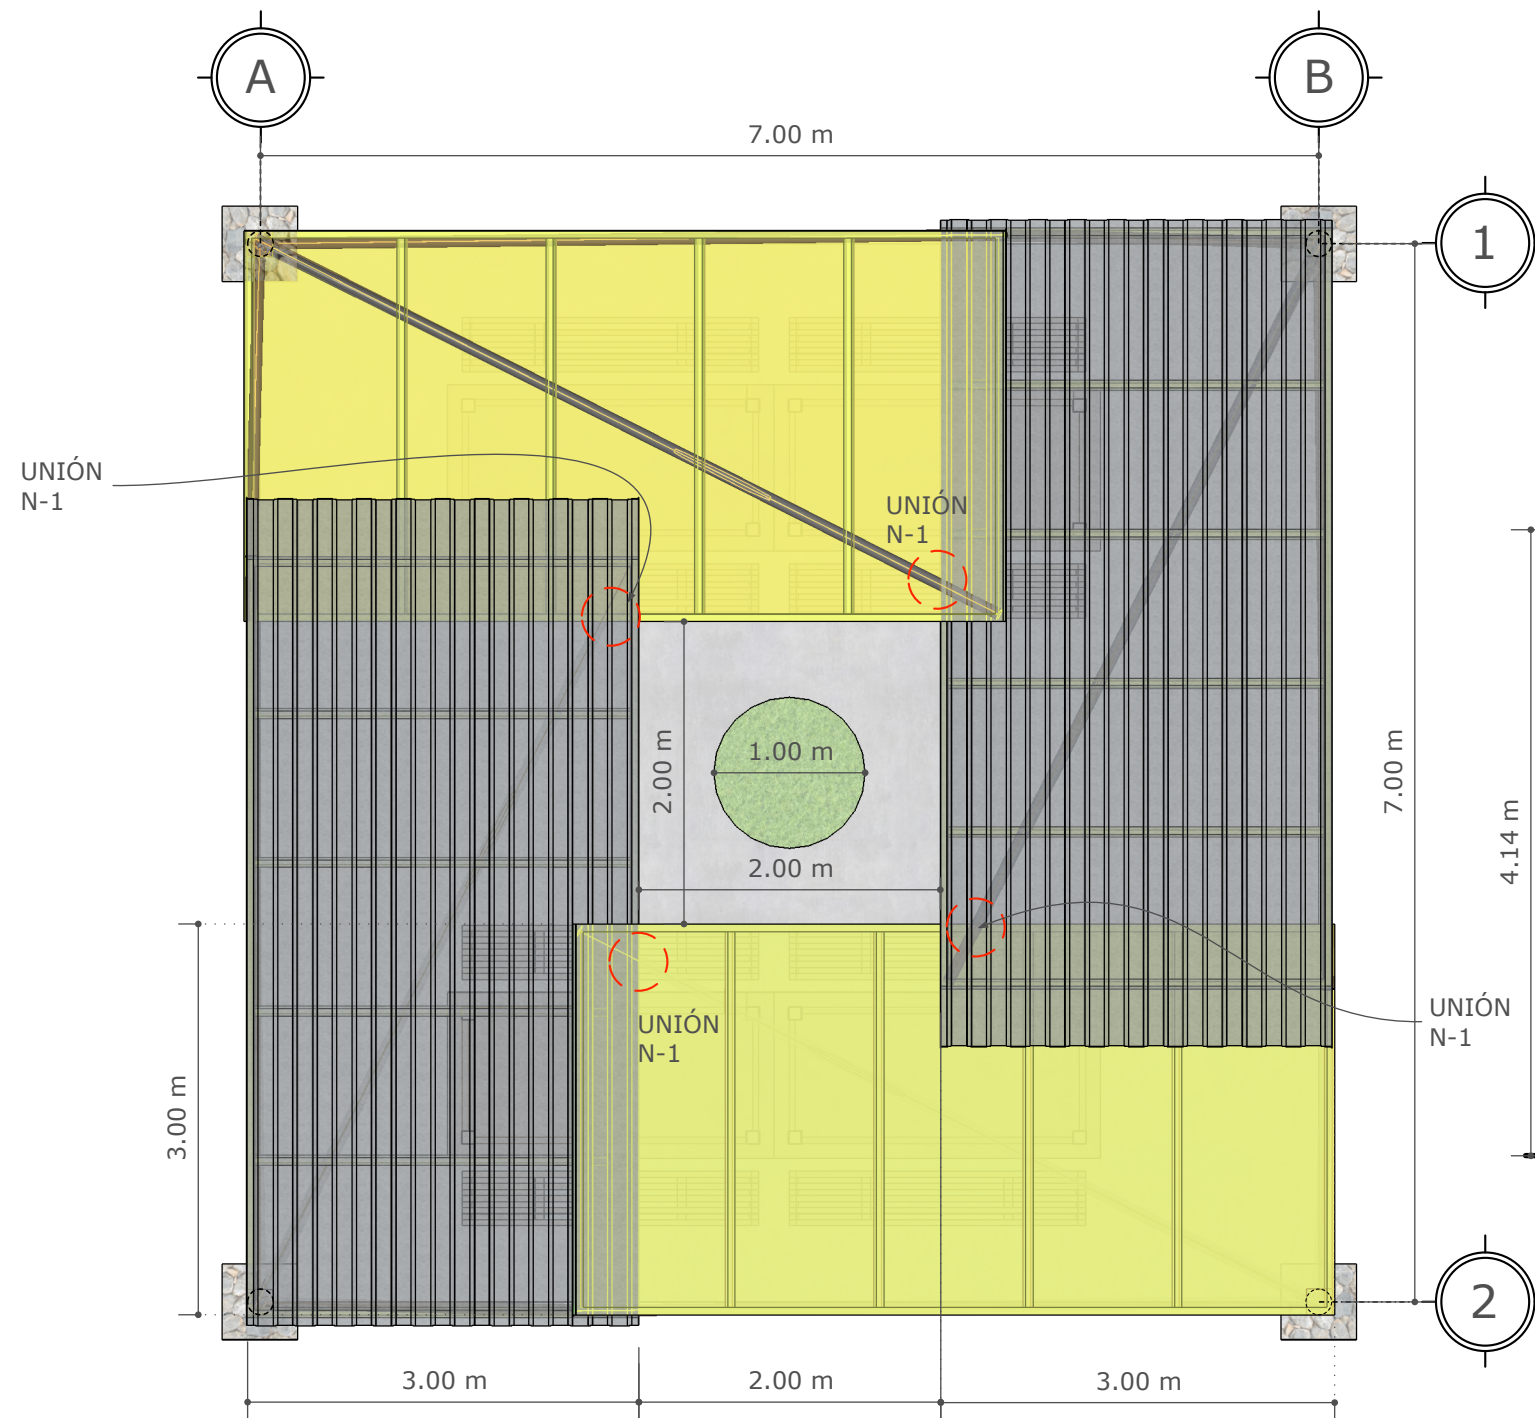



A2 PLANTA DE CONJUNTO
ESC. 1:50

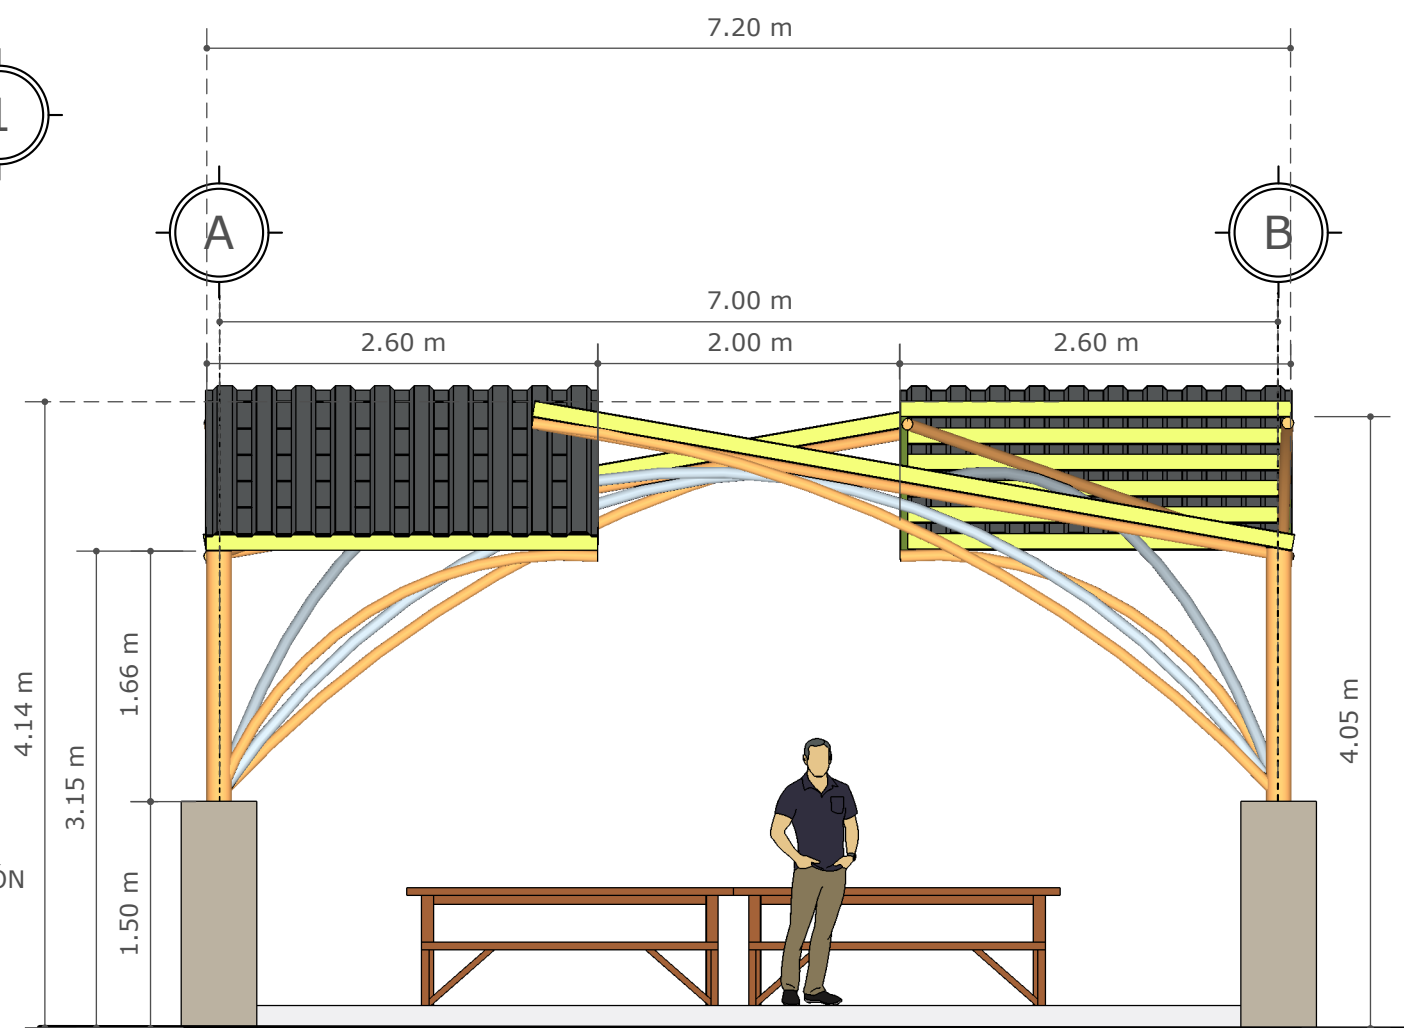


A3 ELEVACIÓN
ESC. 1:50



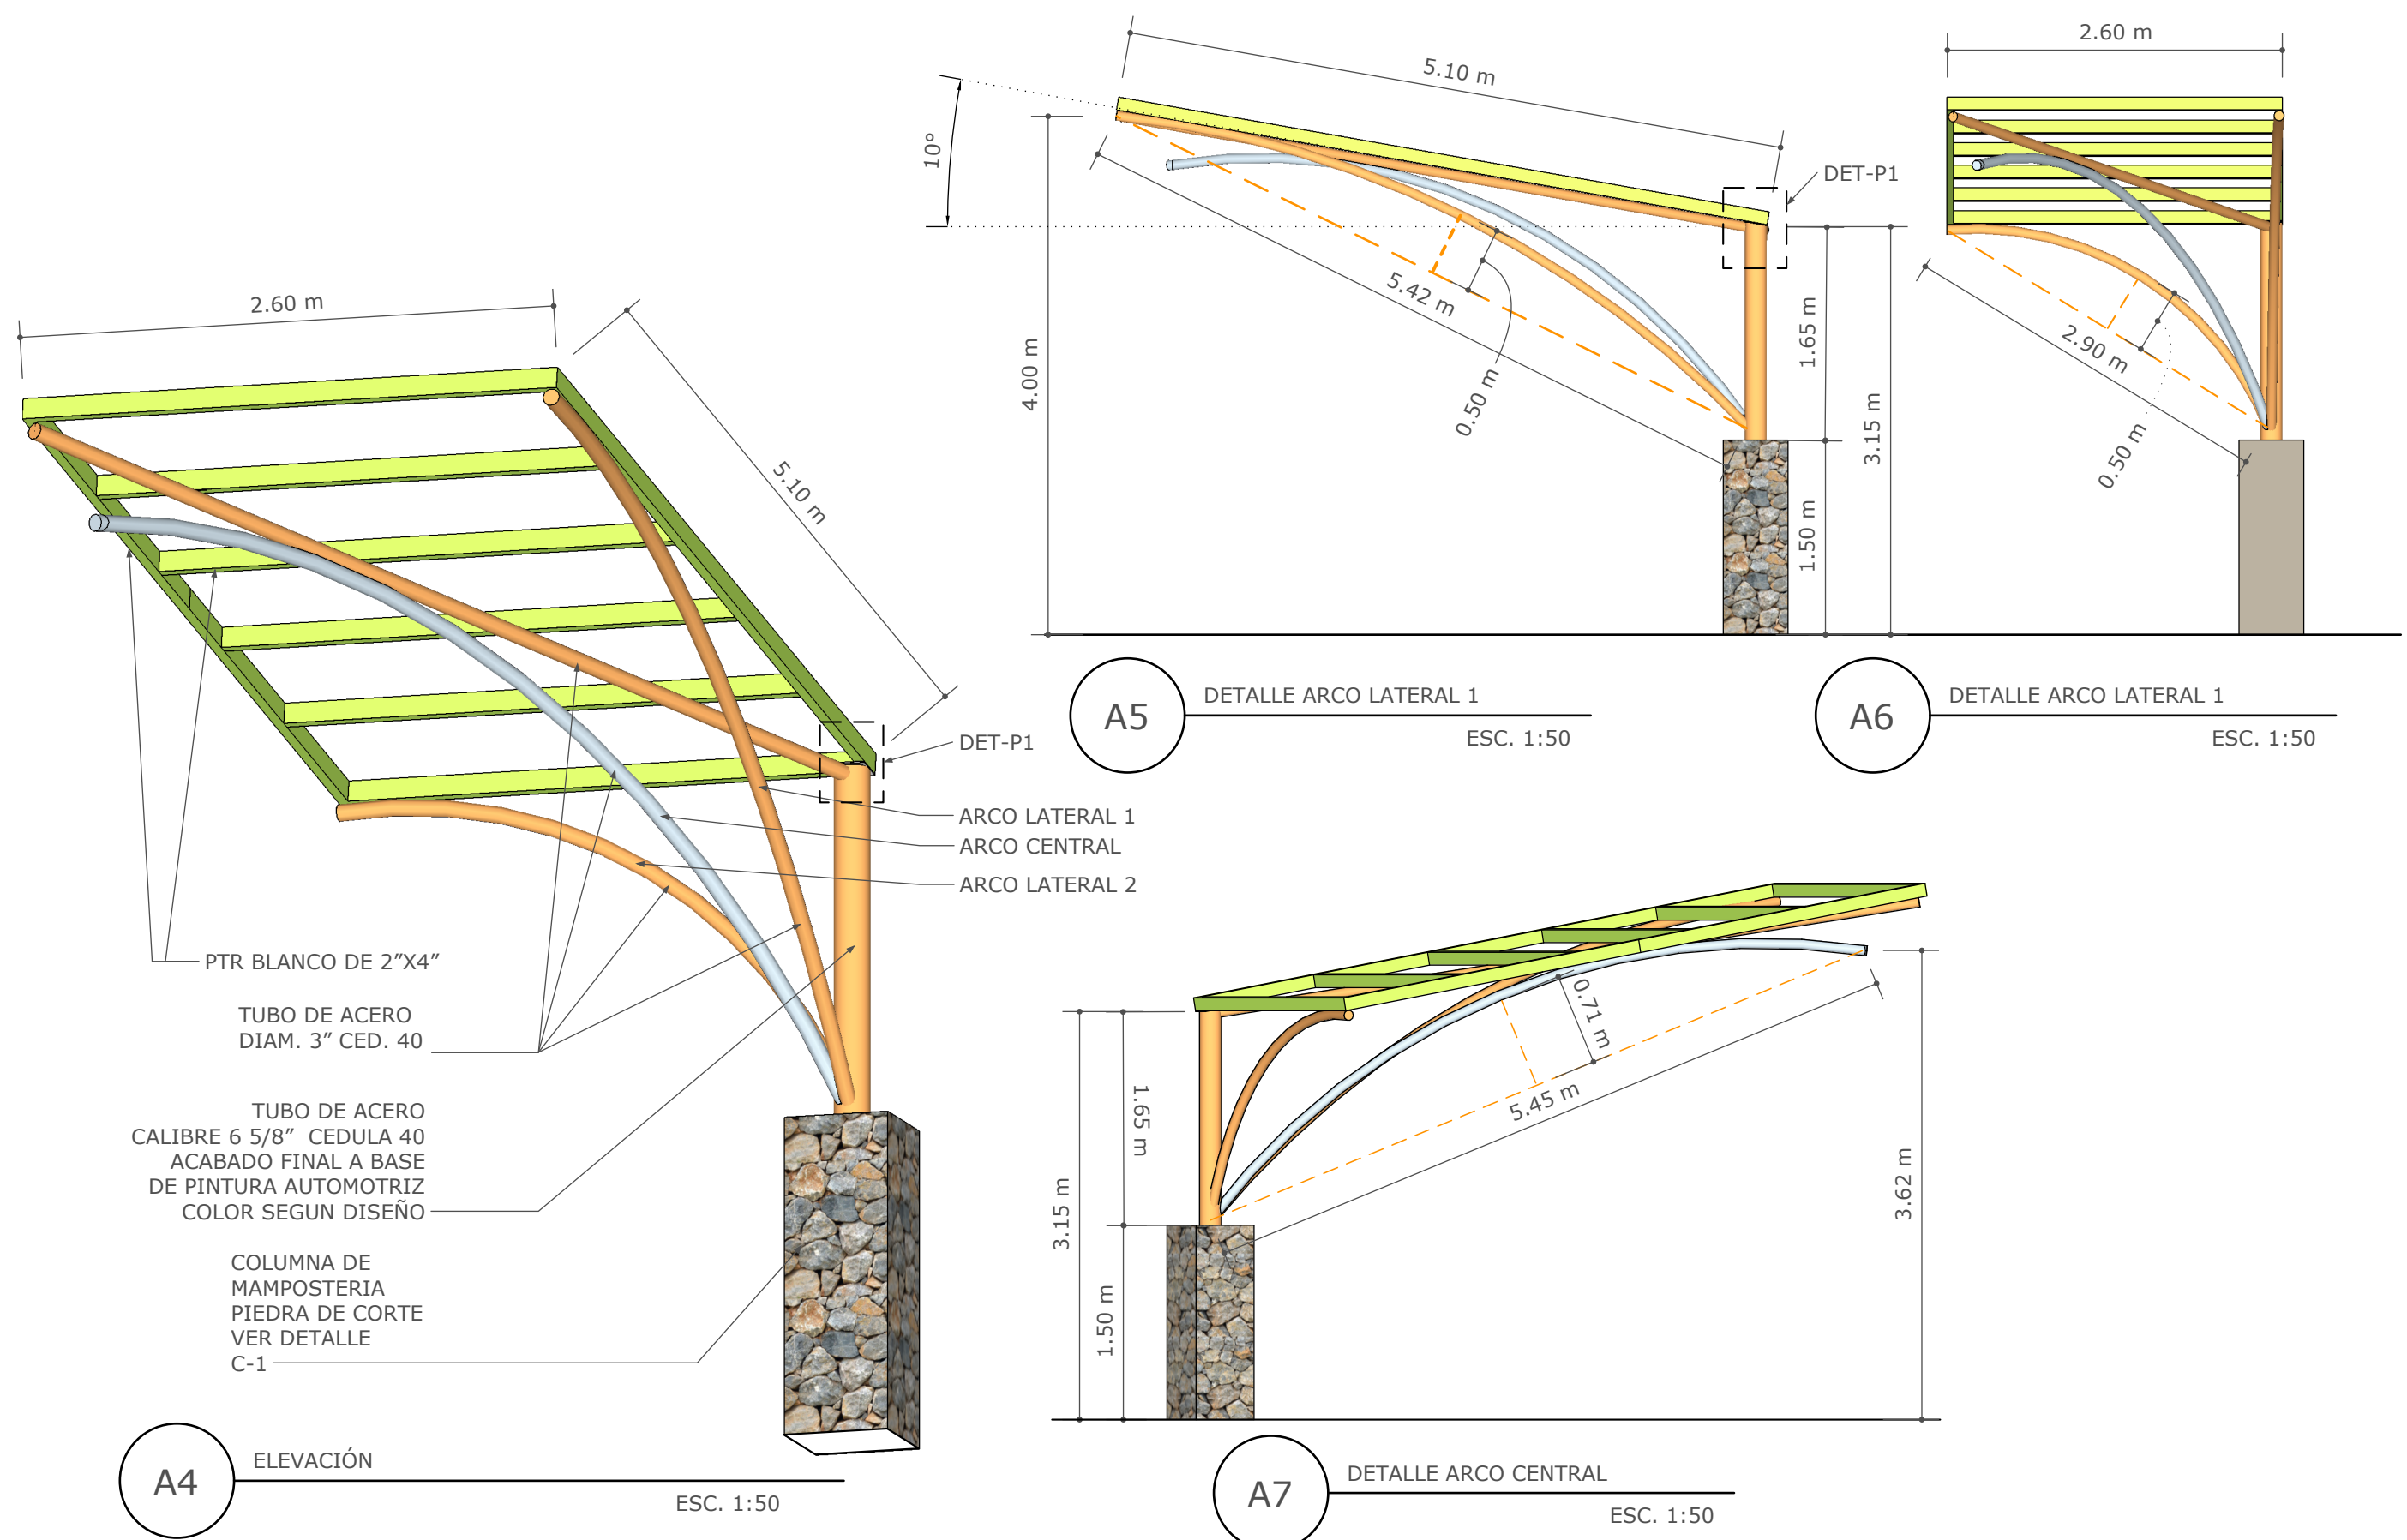


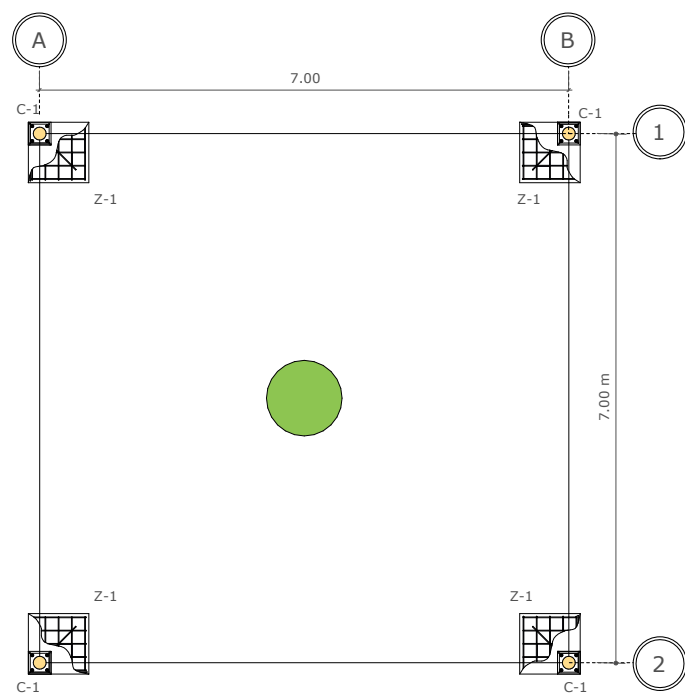


A8 PLANTA DE CIMENTACIONES
ESC. 1:20

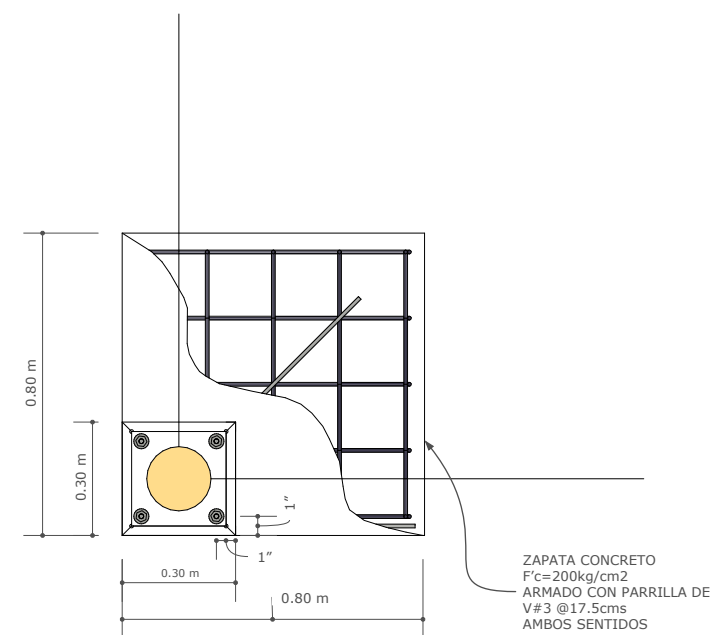


A8 DETALLE D-3
ESC. 1:20

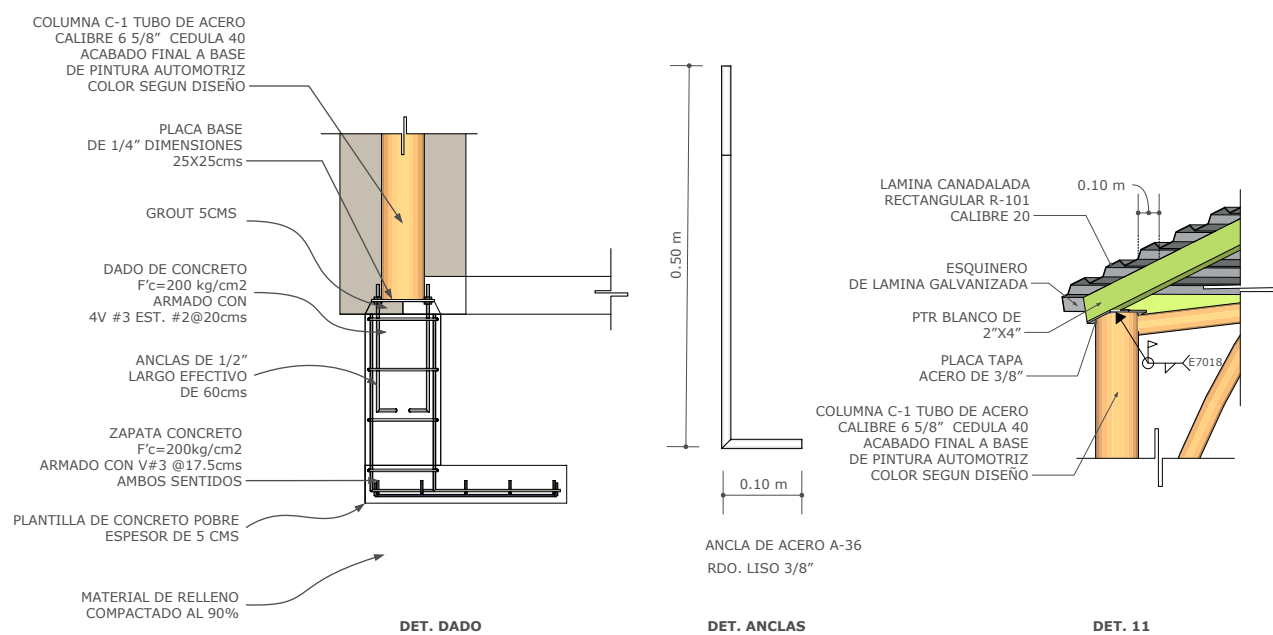


A8 DETALLES
SIN ESCALA

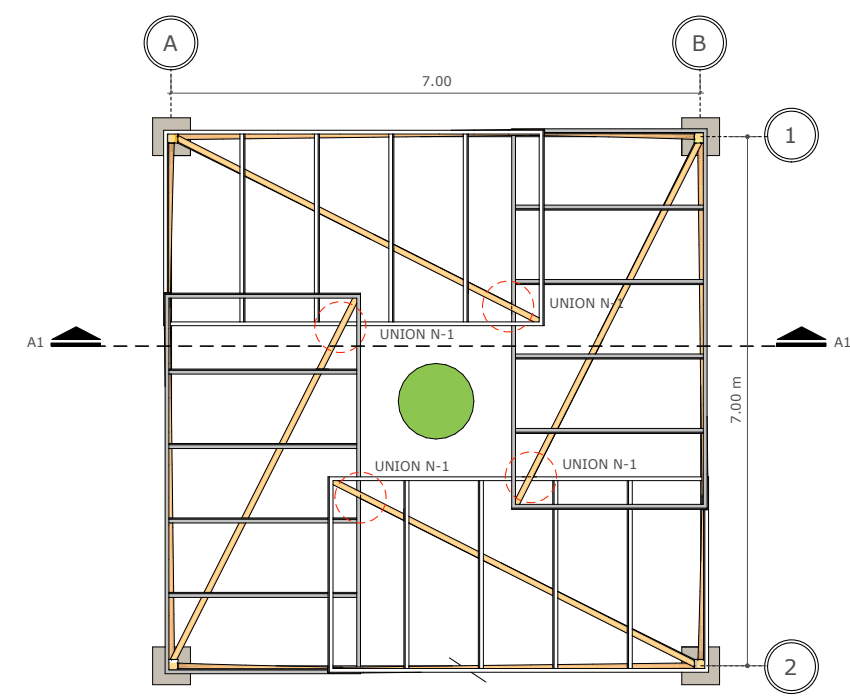

A8 PLANTA ESTRUCTURAL
ESC. 1:100

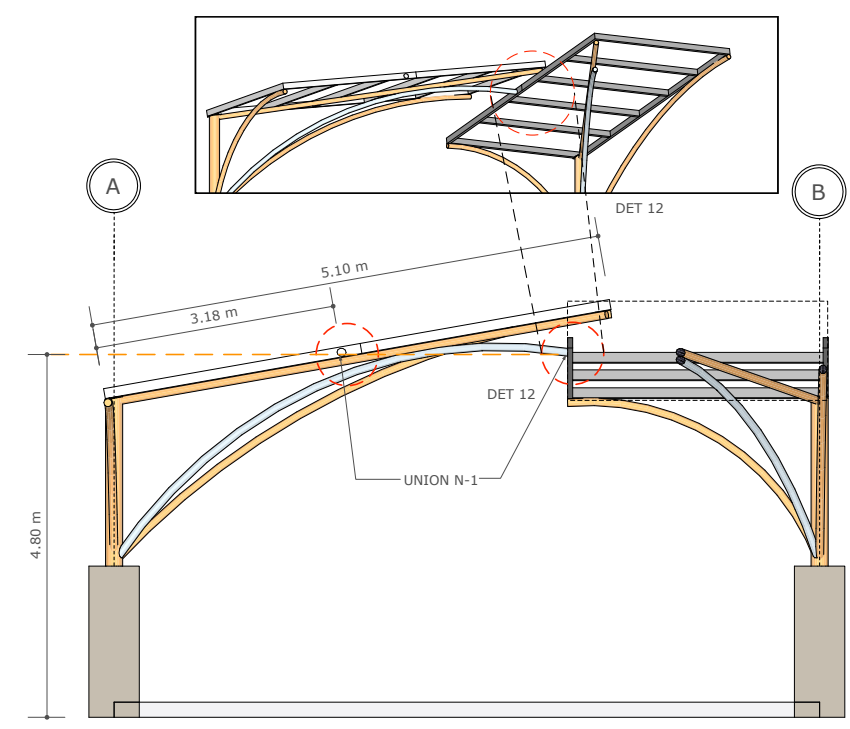

A8 CORTE A1-A1'
ESC. 1:75

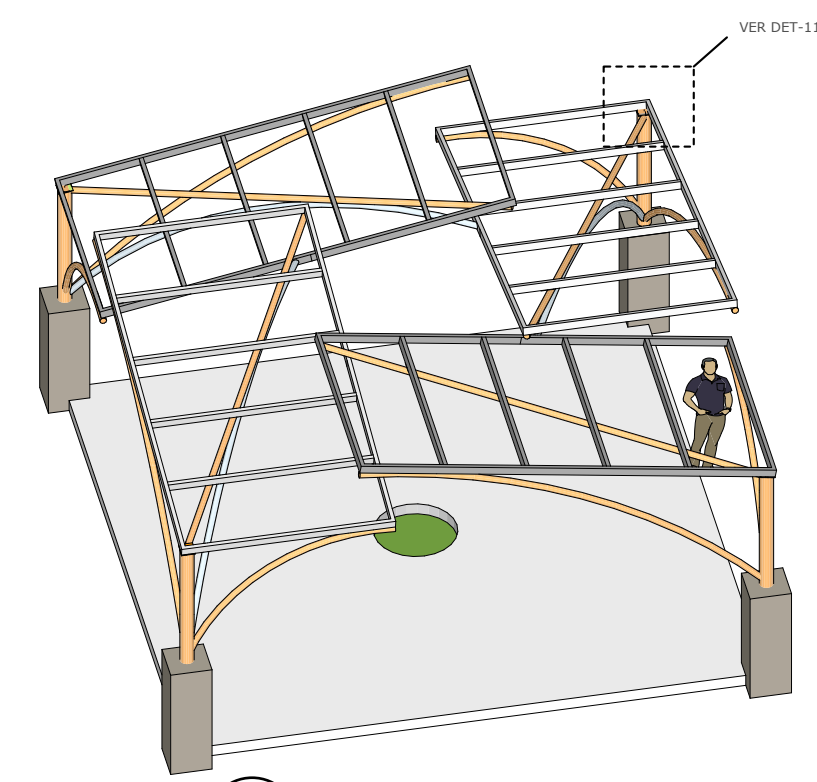

A8 VISTA 3D ESTRUCTURAL
ESC. 1:20