
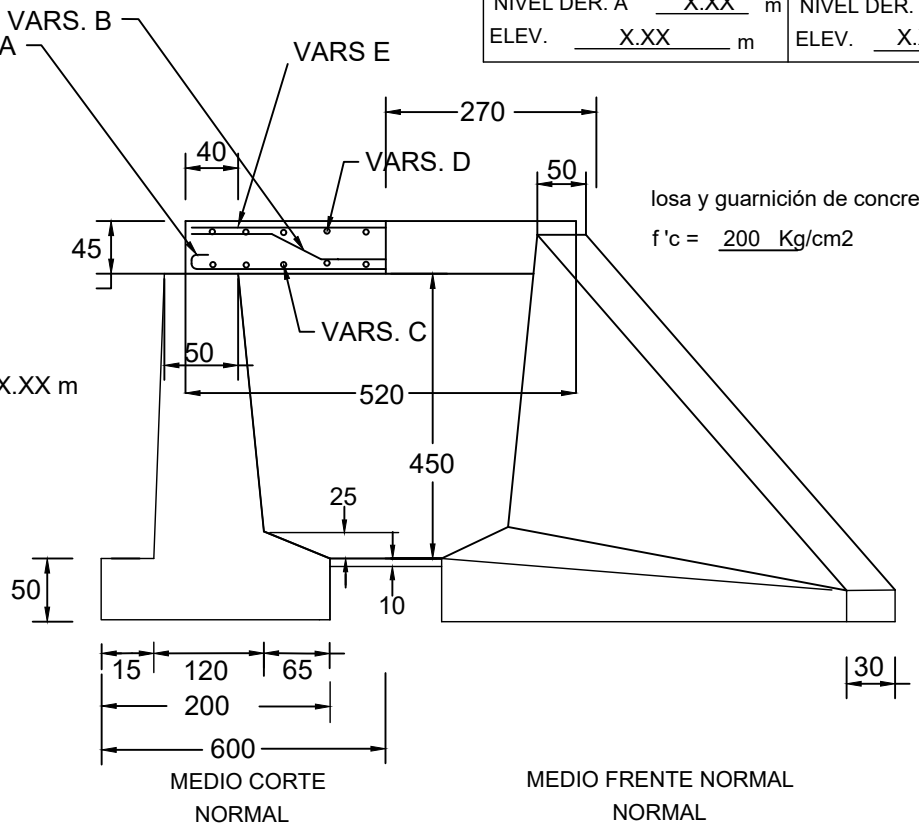


NIVEL IZQ. A X.XX m
ELEV. X.XX m


NIVEL IZQ. A X.XX m
ELEV. X.XX m

NIVEL DER. A X.XX m
ELEV. X.XX m

NIVEL DER. A X.XX m
ELEV. X.XX m

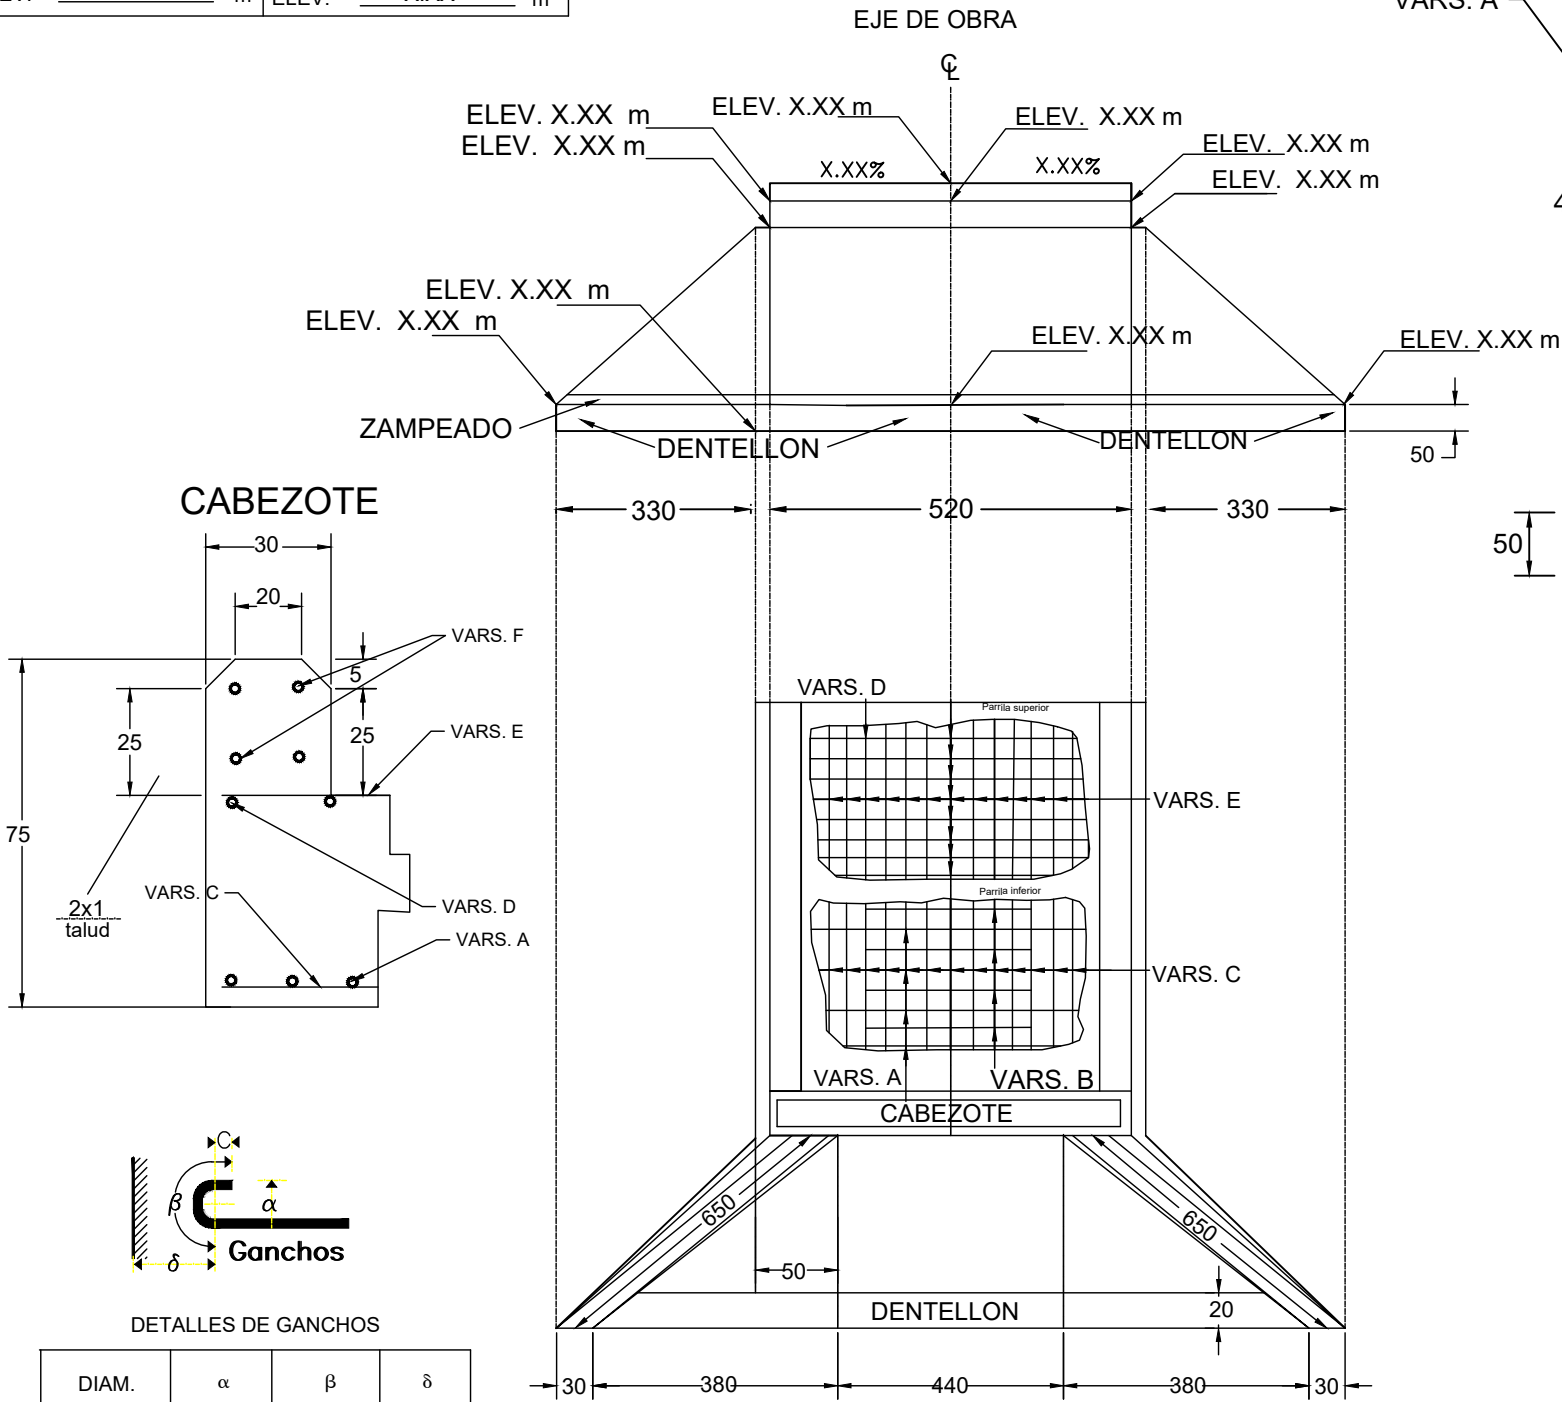

LISTA DE VARILLAS							
DESING	NUM.	DIAM.	CROQUIS	LONG.	ESP.	PESO	P. TOTAL
VAR. A	24	5/8		620	22 y 23	1.566	234
VAR. B	13	5/8		535	12	1.566	110
VAR. C	35	1/2		350	34	0.997	123
VAR. D	28	1/2		350	27	0.997	98
VAR. E	20	1/2		510	19	0.997	102
VAR. F	4	1/2					
							667
KM 00+000 SIN ESIVAJE 0° 00' IZQ. EN TRAMO RECTO							
LOSA DE 5.20 X 4.50 M							

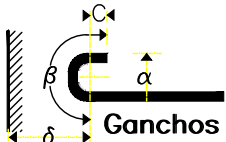

DETALLES DE GANCHOS

DIAM.	α	β	δ
1/2	7.4	22	10
5/8	9.5	25	11
3/4	11.4	28	12

MATERIALES

MATERIALES	CANT.	
Muros De Mamposteria		M3
Conc. Aleros f'c 250 Kg/cm2	22.00	
Conc. Zapata f'c 250 Kg/cm2	20.00	
Conc. Losa f'c 250 Kg/cm2	10.00	M3
Acero de refuerzo	667.00	Kg.
Zampeado de Conc. Simple		M3
De f'c 150 Km/cm2	20.00	
Dentellón	1.50	M3
Excavación	117.00	M3

DIRECCIÓN DE OBRAS PUBLICAS
MUNICIPIO DE CHIHUAHUA

SUBDIRECCIÓN DE INFRAESTRUCTURA URBANA
DEPARTAMENTO DE CONSTRUCCION

CAMINO: AV. SILVESTRE TERRAZAS

TRAMO: ARROYO

EL SUBDIRECCTOR

EL JEFE DEL DEPARTAMENTO



CROQUIS DE LOCALIZACION



OBSERVACIONES
01. LAS COTAS RIGEN AL DIBUJO
02. LAS COTAS ESTAN VARIADAS
03. VERIFICAR NIVELES EN OBRA
04. VERIFICAR COTAS EN OBRA

CONSERVACIÓN DE OBRA DE DRENAJE, TALUDES Y
BANQUETA EN AV. SILVESTRE TERRAZAS

DIRECCION DE OBRAS PUBLICAS
SUBDIRECCION DE INFRAESTRUCTURA URBANA

DEPARTAMENTO DE
CONSTRUCCION

ESCALA: INDICADA FECHA: SEPTIEMBRE 2018
DIBUJO: PLANO: 2/4
NOMBRE DE PLANO:
OBRA DE DRENAJE