


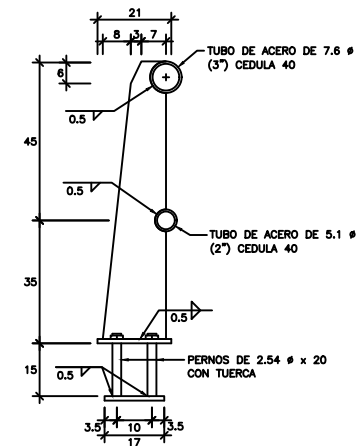
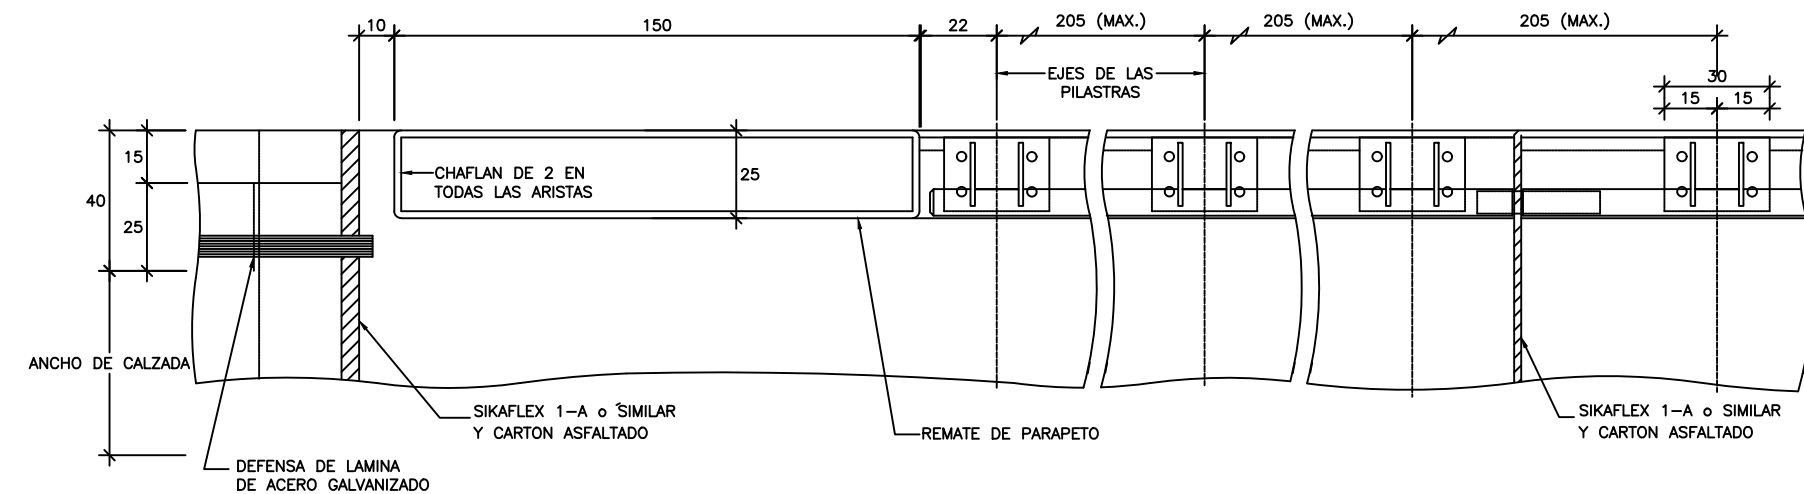


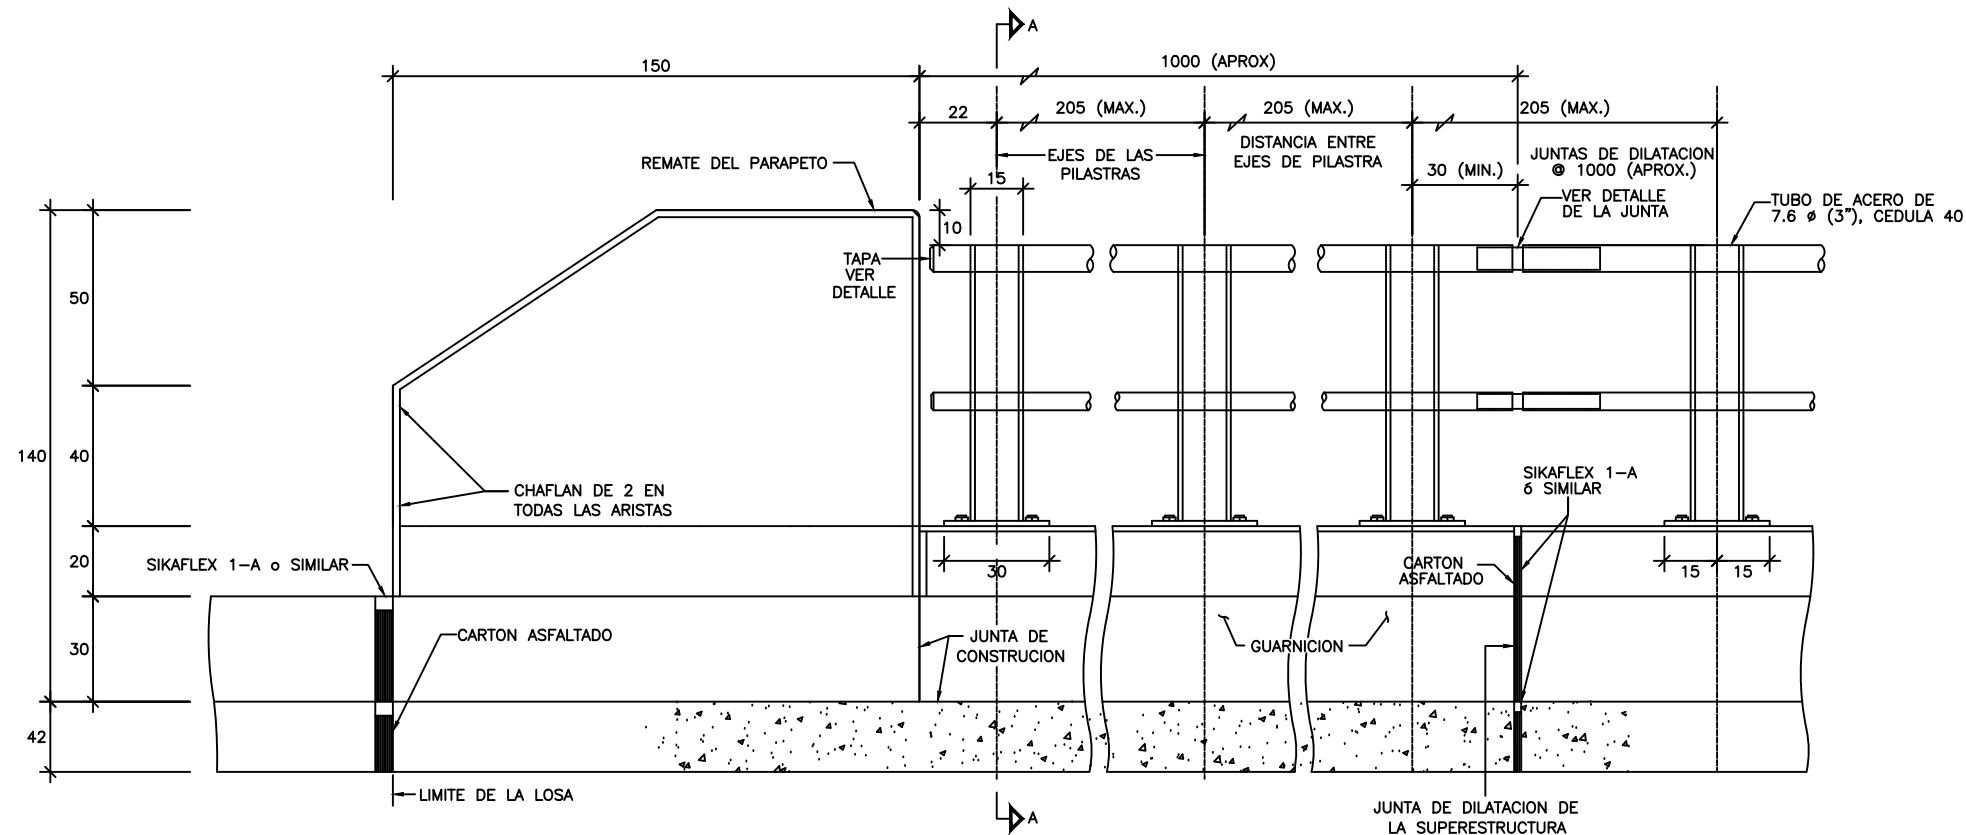


ELEVACION LATERAL

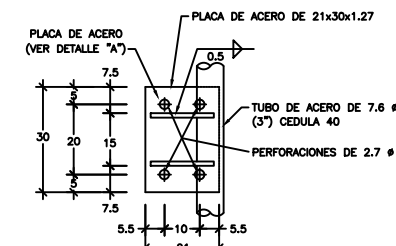


PLANTA

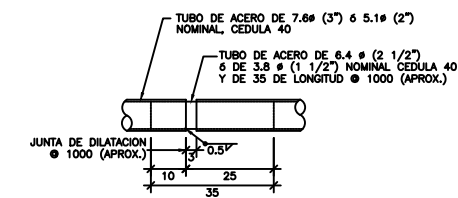


DETALLE DE JUNTA

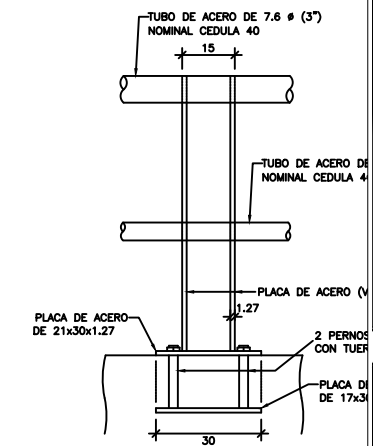

ELEVACION FRONTAL

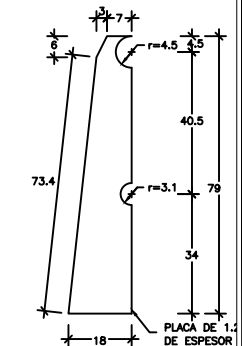


DETALLE "A"

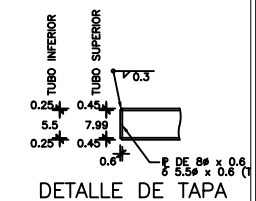

DETALLE DE TAPA

DETALLE (PARAPETO METALICO)

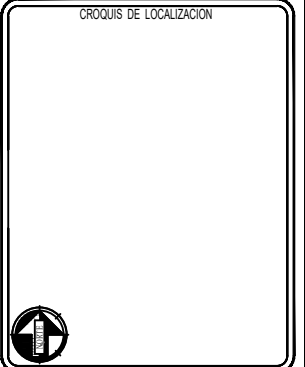

- OBSERVACIONES
01. LAS COTAS RIGEN AL DIBUJO
 02. LAS COTAS ESTAN VARIADAS
 03. VERIFICAR NIVELES EN OBRA
 04. VERIFICAR COTAS EN OBRA

CONSERVACIÓN DE OBRA DE DRENAJE, TALUDES Y BANQUETA EN AV. SILVESTRE TERRAZAS

DIRECCION DE OBRAS PUBLICAS

SUBDIRECCION DE INFRAESTRUCTURA URBANA

DEPARTAMENTO DE CONSTRUCCION	
ESCALA: INDICADA	FECHA: SEPTIEMBRE 2018
DIBUJO:	PLANO: 4/4
NOMBRE DE PLANO: DETALLE DE PARAPETO 2	