




DIRECCION DE OBRAS PUBLICAS
SUBDIRECCION DE INFRAESTRUCTURA URBANA

POZO DE VISITA

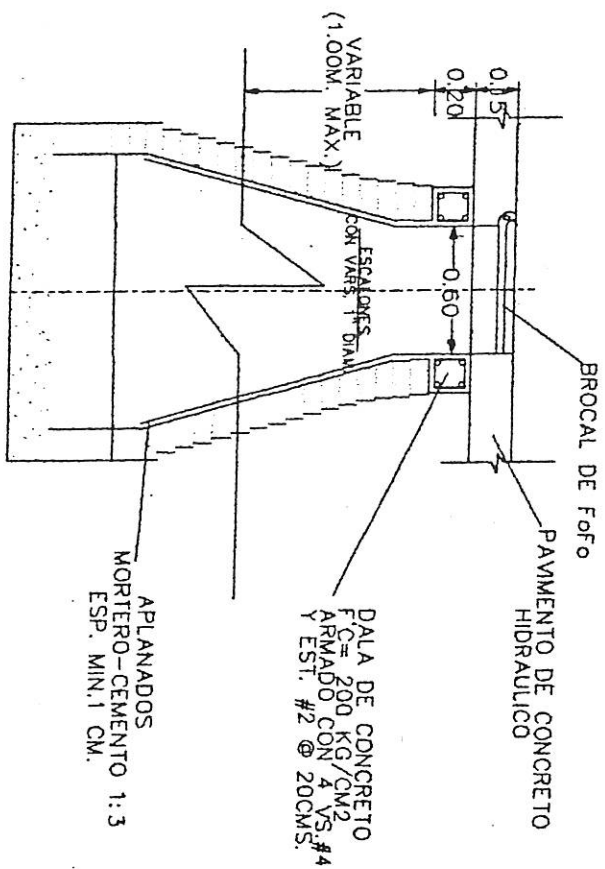

06 Detalle de Pozo de Visita

DESCARGA DOMICILIARIA EN TUBO DE PVC

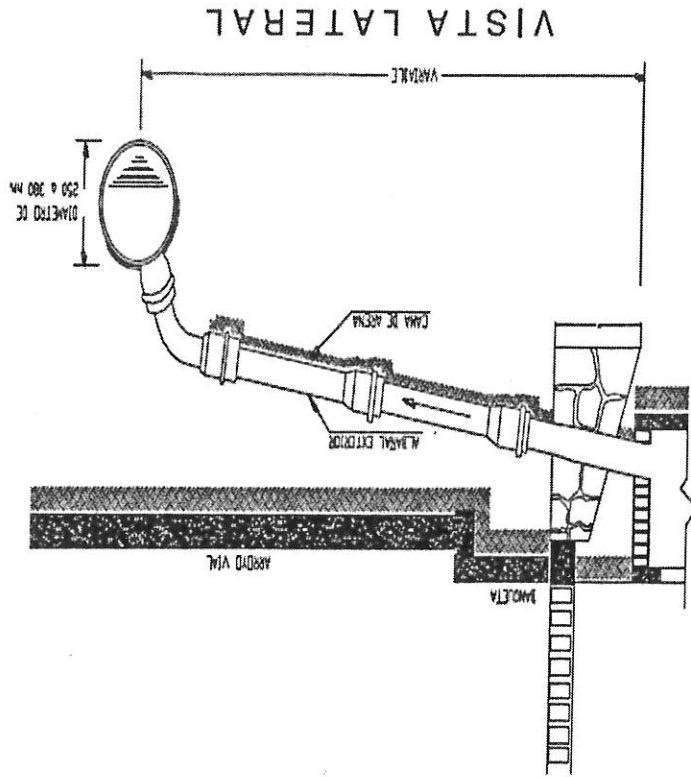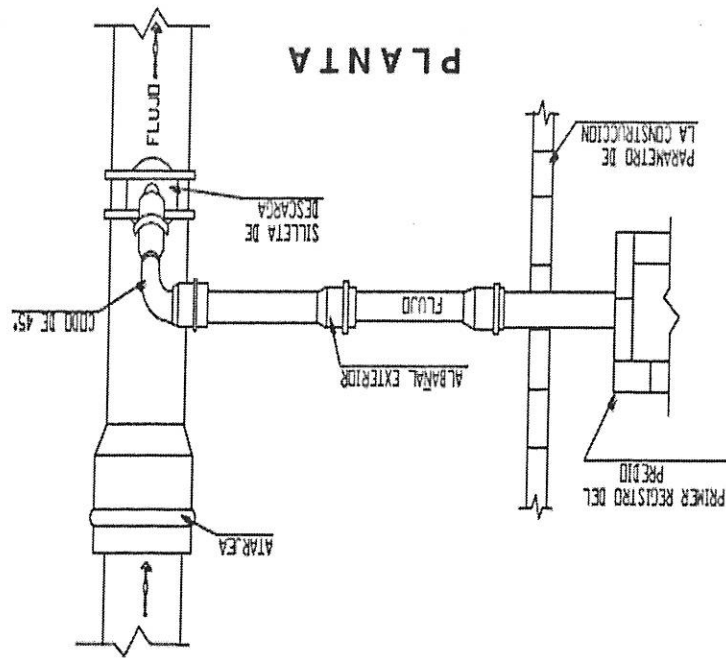


**DIRECCION DE OBRAS PUBLICAS
SUBDIRECCION DE INFRAESTRUCTURA URBANA
PROYECTO DESCARGA DOMICILIARIA**


DESCARGA TIPO

- 1.- TUBO DE PVC DE 4" DE DIAM.
DE ACUERDO A NORMAS.
- 2.- CODO DE PVC DE 45° DE ACUERDO
A NORMAS.
- 3.- SILLETA DE PVC CON DESCARGA
A 45° DE 8" X 4" DE DIAMETRO
DE ACUERDO A NORMAS.
- 4.- ABRAZADERAS DE ACERO
INOXIDABLE PARA SILLETA DE 8"q.
- 5.- ATARJEA DE 8" DE DIAMETRO DE
PVC DE ACUERDO A NORMAS.

LA CONEXION DE LA DESCARGA DOMICILIARIA
EN EL CUADRANTE SUPERIOR DE
LA LINEA GENERAL COMUNA PENDIENTE
MINIMA DE EL 2%

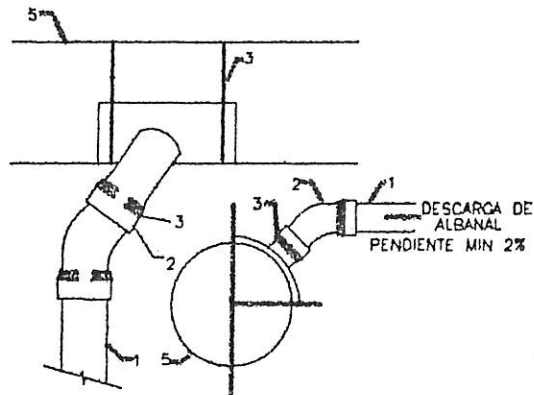

DETALLE DE DESCARGA

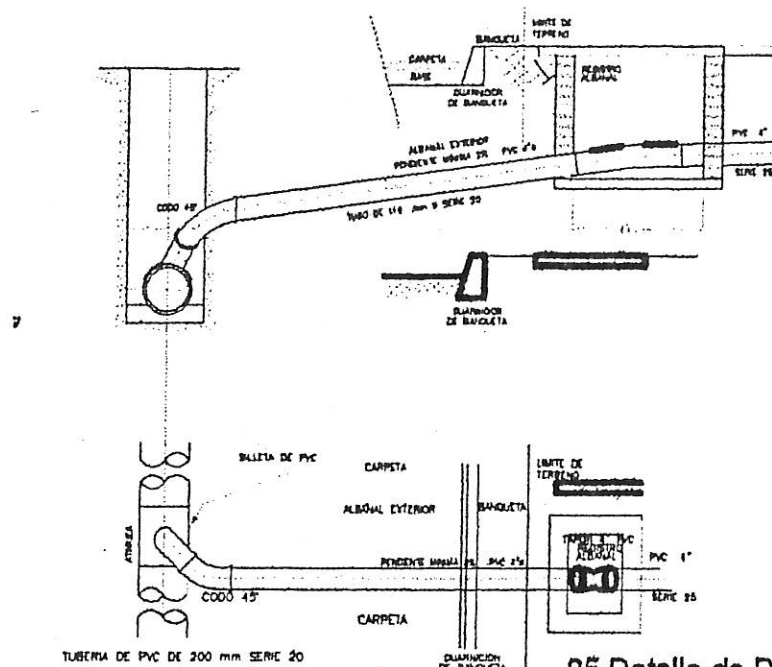

05 Detalle de Descarga Sanitaria

PLANTA SIN ESCALA



CROQUIS DE LOCALIZACION



SIMBOLOGIA.

	EXISTENTE	PROYECTO
COLECTOR		
SUB-COLECTOR		
LINEA DE ATARJEA		
POZO DE VISITA COMUN		
POZO DE CABEZA		
CAJA DE CAIDA ADOSADA		
CAJA DE CAIDA LIBRE		
COTA DE TERRENO		
COTA DE PLANTILLA		
LONG-PEND-DIAM		
DESCARGA SANITARIA		
POSTE C.F.E.		

NOTA:
LOS TRAMOS EN LOS QUE NO SE INDICA EL DIAMETRO SERAN DE 20 cms (Ø) DE Ø.
TODA LA TUBERIA SERA CON JUNTA HERMETICA.
LOS CORTES INDICADOS EN EL PERFIL SON A PLANTILLA DE ARRASTRE POR LO QUE FALTA CONSIDERAR LA PLANTILLA.
VER SECCION TIPO DE EXCAVACION.



CANTIDADES PRINCIPALES DE OBRA.

TUBERIA PVC SERIE 20 DE 18" DE Ø _____ 123.20 ml.
POZOS DE VISITA COMUN DE HASTA:

2.00 MTS. DE PROFUNDIDAD _____ 3.00 Pozos

BROCALES PARA POZO DE VISITA DE FO.FO. _____ 3.00 Pzas.

MATERIAL: 00-40-60

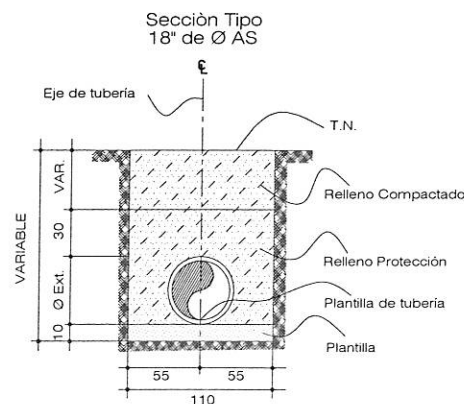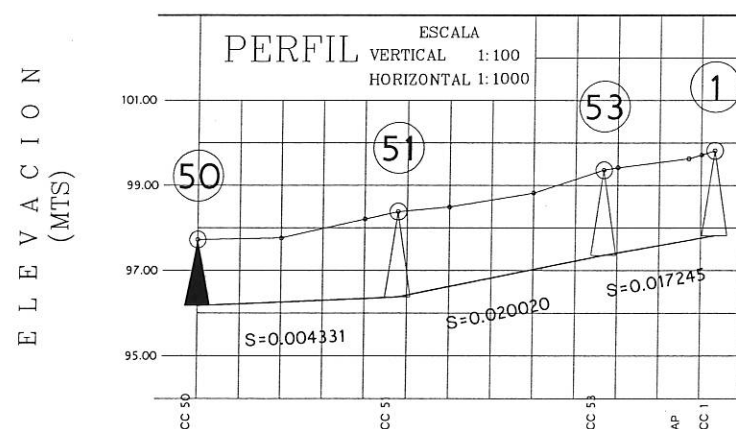


CORTE		1.55	1.50	1.86	2.00	1.87	1.80	2.00	1.92
COTAS	PLANTILLA	96.173	96.260	96.346	96.380	96.624	97.025	97.359	97.709
	TERRENO	97.723	97.764	98.206	98.380	98.490	98.820	99.359	99.627
ESTACION		0+000.00	0+020.00	0+040.00	0+078.00	0+080.00	0+080.00	0+096.70	0+117.00

5589 2/14

		PROYECTO: ALCANTARILLADO SANITARIO CALLE PV. DE DIANA LAURA ROJAS DE COLOSIO ENTRE CALLE 72a Y CALLE 68 1/2a DE LA COLONIA JORGE BAROUSSE	
EL PRESIDENTE ING. MARIO MATA CARRASCO	DIRECTOR TECNICO ING. MANUEL MACIAS GALEGOS	EL JEFE DE DEPARTAMENTO DE PLANEACION E INGENIERIA DR. CARMEN JUVA NAVARRO GOMEZ	
LUGAR: CHIHUAHUA, CHIHUAHUA. FECHA DE ELABORACION: OCTUBRE 2016	TOPOGRAFIA: ANTONIO TARANGO ARCHIVO: COLONIA JORGE BAROUSSE	PROYECTOS: Arq. Cesar Alberto Bencomo Galdean REVISOR: Ing. David M. Caldera P.	
REVISIONES			
NUMERO:	FECHA:	REVISADO POR:	OBSERVACIONES:

PLANTA SIN ESCALA

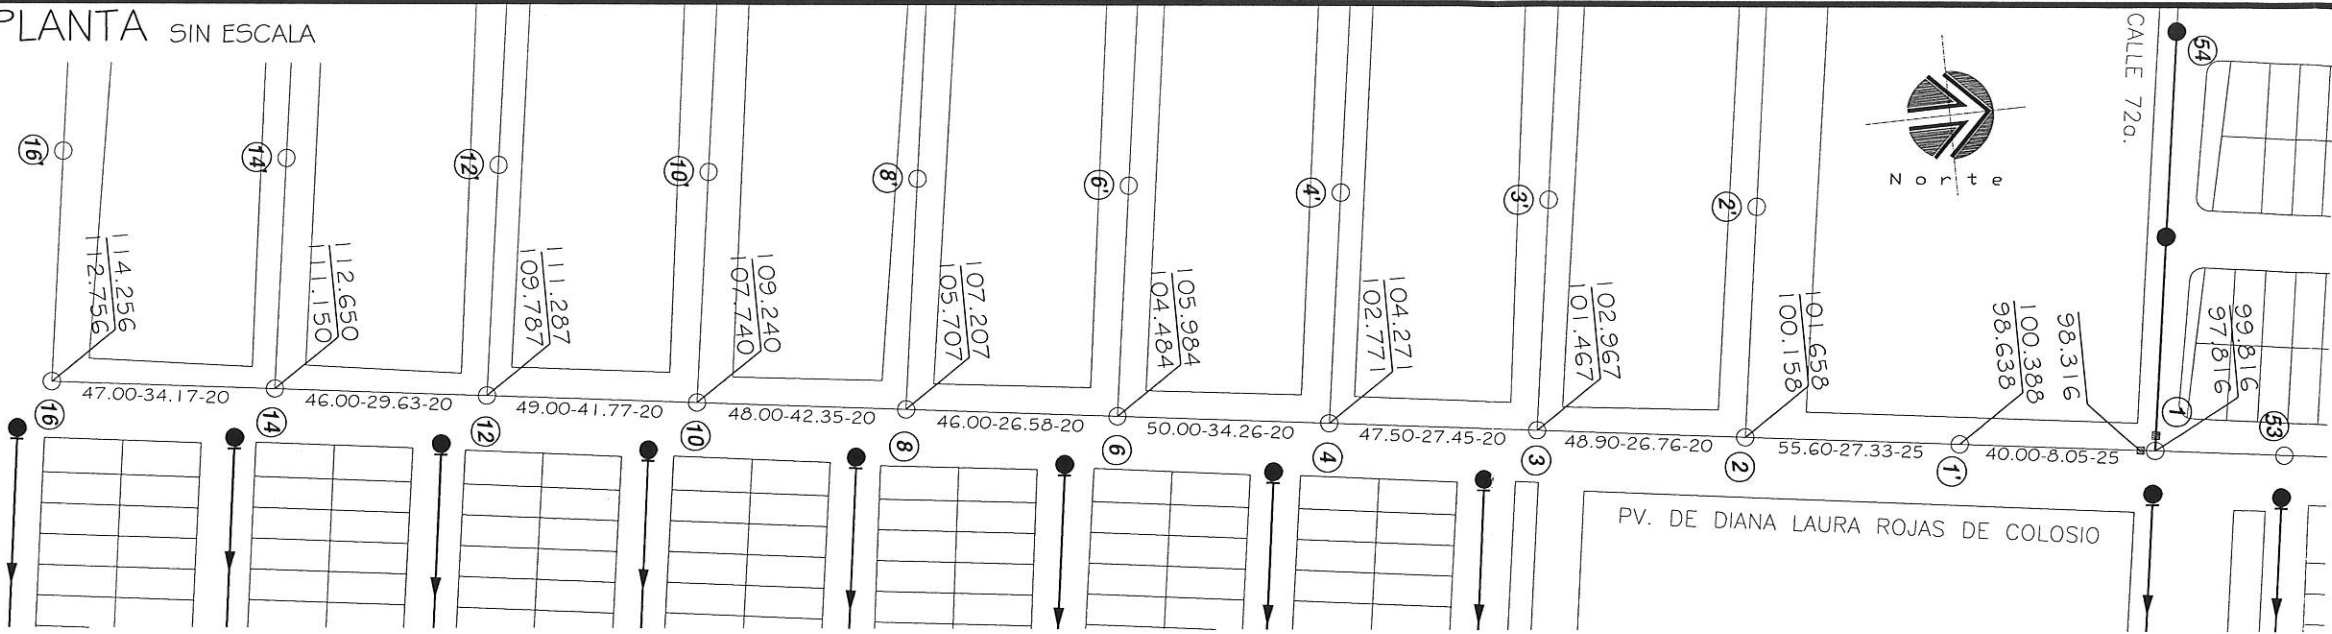

CROQUIS DE LOCALIZACION





PERFIL ESCALA
VERTICAL 1:100
HORIZONTAL 1:1000

CANTIDADES PRINCIPALES DE OBRA.

TUBERIA PVC SERIE 20 DE 10" DE Ø 95.60 ml.
TUBERIA PVC SERIE 20 DE 8" DE Ø 382.40 ml.
POZOS DE VISITA COMUN DE HASTA:
1.50 MTS. DE PROFUNDIDAD 9.00 Pozos
1.75 MTS. DE PROFUNDIDAD 1.00 Pozo
BROCALES PARA POZO DE VISITA DE FO.FO. 10.00 Pzas.

MATERIAL: 00-40-60

ELEVACION (MTS)

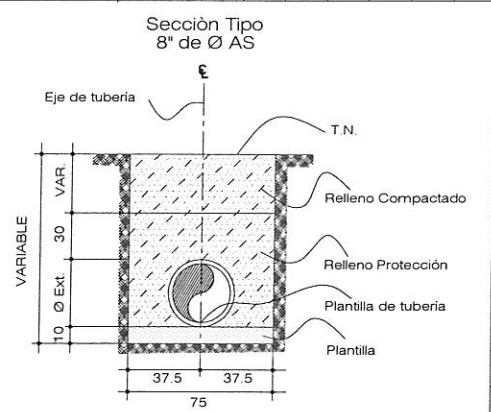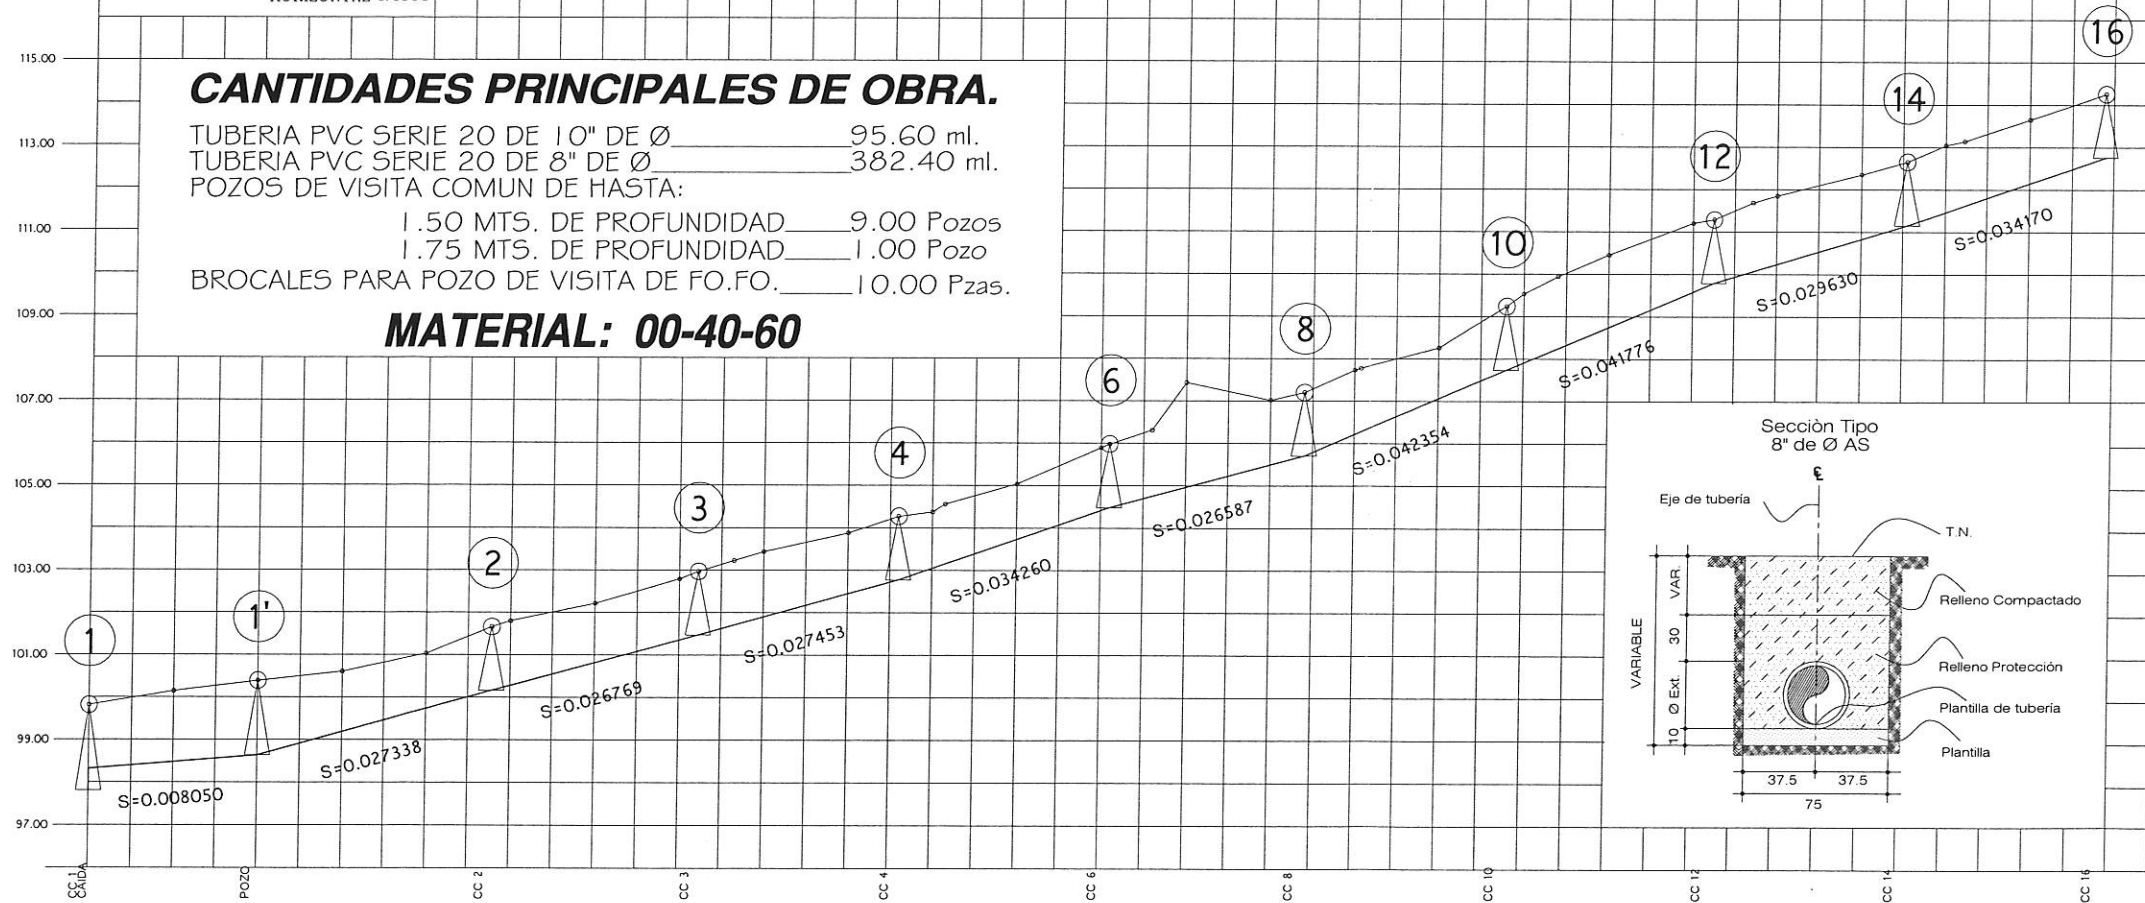

SIMBOLOGIA.

- COLECTOR
SUB-COLECTOR
LINEA DE ATARJEIA
POZO DE VISITA COMUN
POZO DE CABEZA.
CAJA DE CAIDA ADOSADA
CAJA DE CAIDA LIBRE
COTA DE TERRENO
COTA DE PLANTILLA
LONG-PEND-DIAM
mts-milésimas-cm.
DESCARGA SANITARIA
POSTE C.F.E.
NOTA:
LOS TRAMOS EN LOS QUE NO SE INDICA EL DIAMETRO
SERAN DE 20 cms (8") DE Ø.
TODA LA TUBERIA SERA CON JUNTA HERMETICA.
LOS CORTES INDICADOS EN EL PERFIL SON A
PLANTILLA DE ARRASTRE POR LO QUE FALTA
CONSIDERAR LA PLANTILLA.
VER SECCION TIPO DE EXCAVACION.

5589 3/14

CORTES	CORTES		ESTACION
	PLANTILLA	TERRENO	
	ESTACION	ESTACION	
1	98.477	98.477	0+000.00
2	98.477	98.477	0+000.00
PROYECTO: ALCANTARILLADO SANITARIO

CALLE PV. DE DIANA LAURA ROJAS DE COLOSIO
ENTRE CALLE 72a Y CALLE 82a
DE LA COLONIA JORGE BAROUSSE

OPINA DE ESTUDIOS Y PROYECTOS DE AGUA POTABLE Y ALCANTARILLADO SANITARIO

EL PRESIDENTE DIRECTOR TECNICO EL JEFE DE DEPARTAMENTO DE PLANEACION E INGENIERIA

ING. MARIO MATA CARRASCO ING. MANUEL MACIAS GALLEGOS DR. CARMEN JULIA NAVARRO GOMEZ

LUGAR: CHIHUAHUA, CHIHUAHUA TOPOGRAFIA: ANTONIO TARANGO PROYECTO: Arq. Cesar Alberto Bencomo Galdean

FECHA DE ELABORACION: OCTUBRE 2016 ARCHIVO: COLONIA JORGE BAROUSSE REVISO: Ing. David M. Caldera P.

NUMERO: FECHA: REVISADO POR: OBSERVACIONES:

PLANTA SIN ESCALA.



CROQUIS DE LOCALIZACION



SIMBOLOGIA.

	EXISTENTE	PROYECTO
COLECTOR		
SUB-COLECTOR		
LINEA DE ATARJEA		
POZO DE VISITA COMUN		
POZO DE CABAÑA		
CAJA DE CAIDA ADOSADA		
CAJA DE CAIDA LIBRE		
COTA DE TERRENO		
COTA DE PLANTILLA		
LONG-PEND-DIAM		100.0 - 4.0 - 20
mts.-milésimas.-cm.		
DESCARGA SANITARIA		
POSTE C.F.E.		

NOTA:

LOS TRAMOS EN LOS QUE NO SE INDICA EL DIAMETRO SERAN DE 20 cms (8") DE Ø.

TODA LA TUBERIA SERA CON JUNTA HERMETICA.

LOS CORTES INDICADOS EN EL PERFIL SON A PLANTILLA DE ARRASTRE POR LO QUE FALTA CONSIDERAR LA PLANTILLA.

VER SECCION TIPO DE EXCAVACION.

5589 1/14



PROYECTO:	ALCANTARILLADO SANITARIO
-----------	--------------------------

PLANO GENERAL DE LA COLONIA JORGE BAROUSSE

OFICINA DE ESTUDIOS Y PROYECTOS DE AGUA POTABLE Y ALCANTARILLADO SANITARIO

EL PRESIDENTE

DIRECTOR TÉCNICO

EL JEFE DE DEPARTAMENTO
DE PLANEACION E INGENIERIA

ING. MARIO MATA GARRASCO
LUGAR: CHIHUAHUA, CHIHUAHUA.

ING. MANUEL MACÍAS GALLEGOS

DR. CARMEN JULIA NAVARRO GOMEZ

LUGAR: CHIMUANUA, CHIMUANUA.

TOPOGRAFO:
ANTONIO TABANGO

PROYECTO:	Arq. Cesar Alberto Bencomo Galdean
-----------	------------------------------------

FECHA DE ELABORACION: OCTUBRE 2011

6	ARCHIVO:	COLONIA JORGE BARCUSSE
---	----------	------------------------

REVISOR: Ing. David M. Caldera F.

REVISIONES

REVISIONES			
NUMERO:	FECHA:	REVISADO POR:	OBSERVACIONES: