

PLANO DE UN CENTRO COMUNITARIO UBICADO EN LA
CALLE ROSAURA ZAPATA, MARCADA CON EL No.
2025 DE LA COLONIA LAZARO CARDENAS DE
ESTA CIUDAD DE CHIHUAHUA.


ESCALA 1:1250

CLAVE CATASTRAL ESTANDAR
08-001-019-00-0001-366-051-00020-00-0000

CROQUIS DE LOCALIZACION



SUP. TERRENO ESC. 13,425.00 m²
 SUP. TERRENO FISICO 13,425.00 m²
 SUP. DE CONSTRUCCIÓN TOTAL 401.14 m²
 SUP. DE TEJABAN 82.465 m²

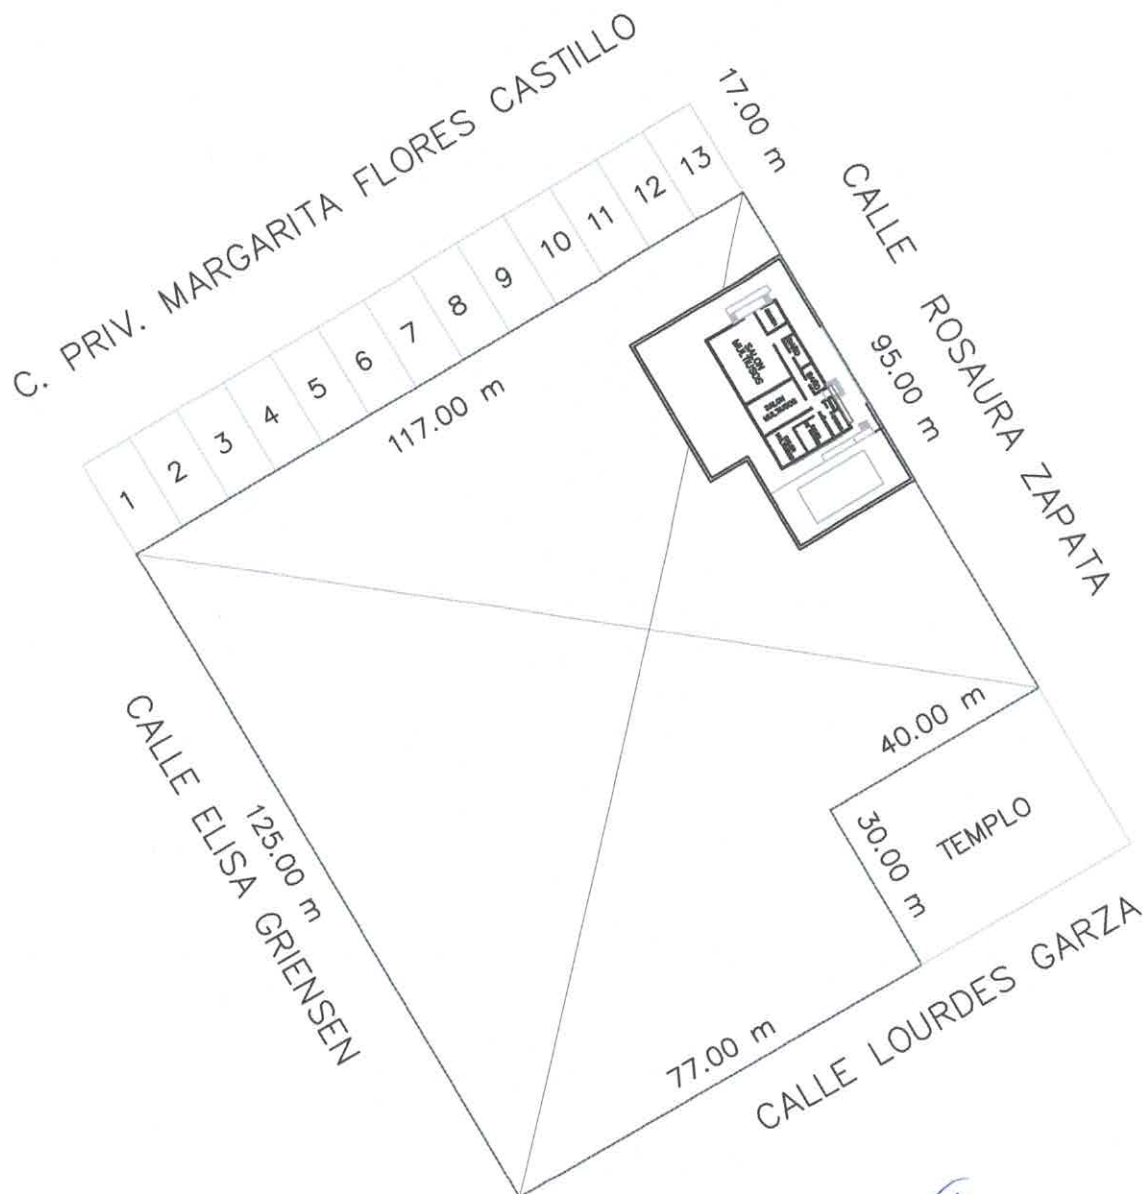

ING JESUS ROBERTO DEL CASTILLO
HERNANDEZ
R.P.C. 1923