

PLANO DE UN CENTRO COMUNITARIO UBICADO EN LA CALLE ELECTRICISTAS, MARCADA CON EL No. 210 DE LA COLONIA "2 DE JUNIO" DE ESTA CIUDAD DE CHIHUAHUA.


ESCALA 1:200

CLAVE CATASTRAL
235-021-011

CLAVE CATASTRAL ESTANDAR
08-001-019-00-0001-235-021-00011-00-0000


PROPIEDAD DE MUNICIPIO DE CHIHUAHUA

CROQUIS DE LOCALIZACION

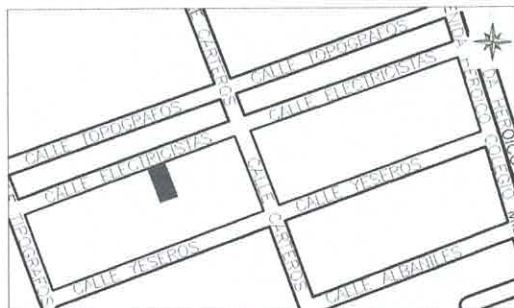

CUADRO DE SUPERFICIES

SUP. DE ESCRITURAS =	200.00m ²
SUP. DE TERRENO =	200.00m ²
SUP. DE CONSTRUCCION =	172.00m ²
SUP. DE VOLADOS =	1.5m ²

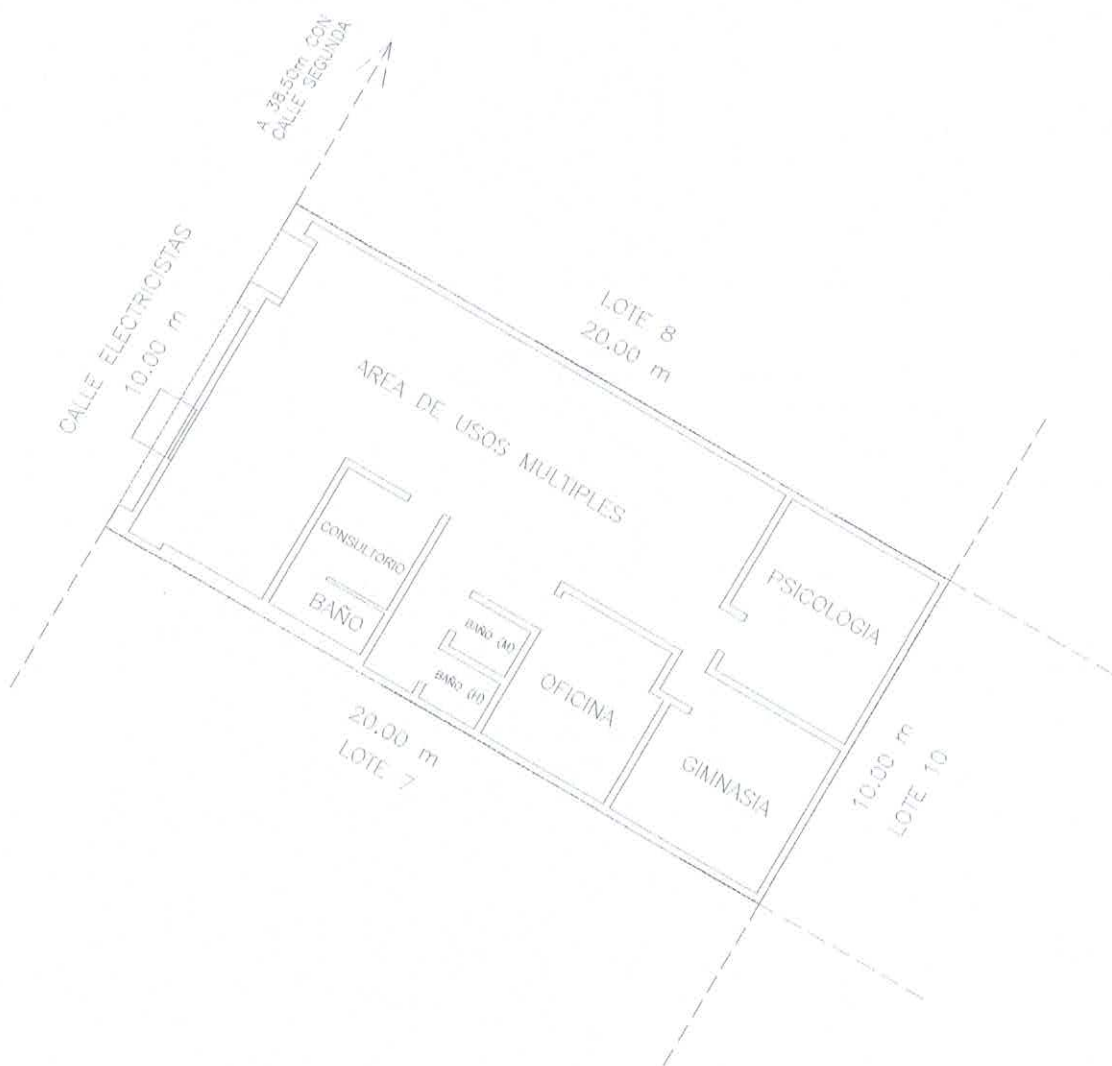

CHIHUAHUA, CHIH.
18 DE MAYO DEL 2026



ING. JESUS ROBERTO DEL CASTILLO
HERNANDEZ
R.P.C. 1923