



PLANO CATASTRAL

Nombre del Propietario :

DIF MUNICIPAL

Plano de :
GUARDERIA

Clave Catastral Estandar:
08-001-019-00-0001-081-026-001-00-0000

Superficie de Terreno :
3,446.9741 m²

Ubicacion :
AV. CARLOS PACHECO #6000

Clave Catastral :
081-026-001

Superficie de Construccion :
647.4007 m²



Colonia :
LEALTAD I

Manzana :

Lote :

Fraccion:

Escala :
1:600

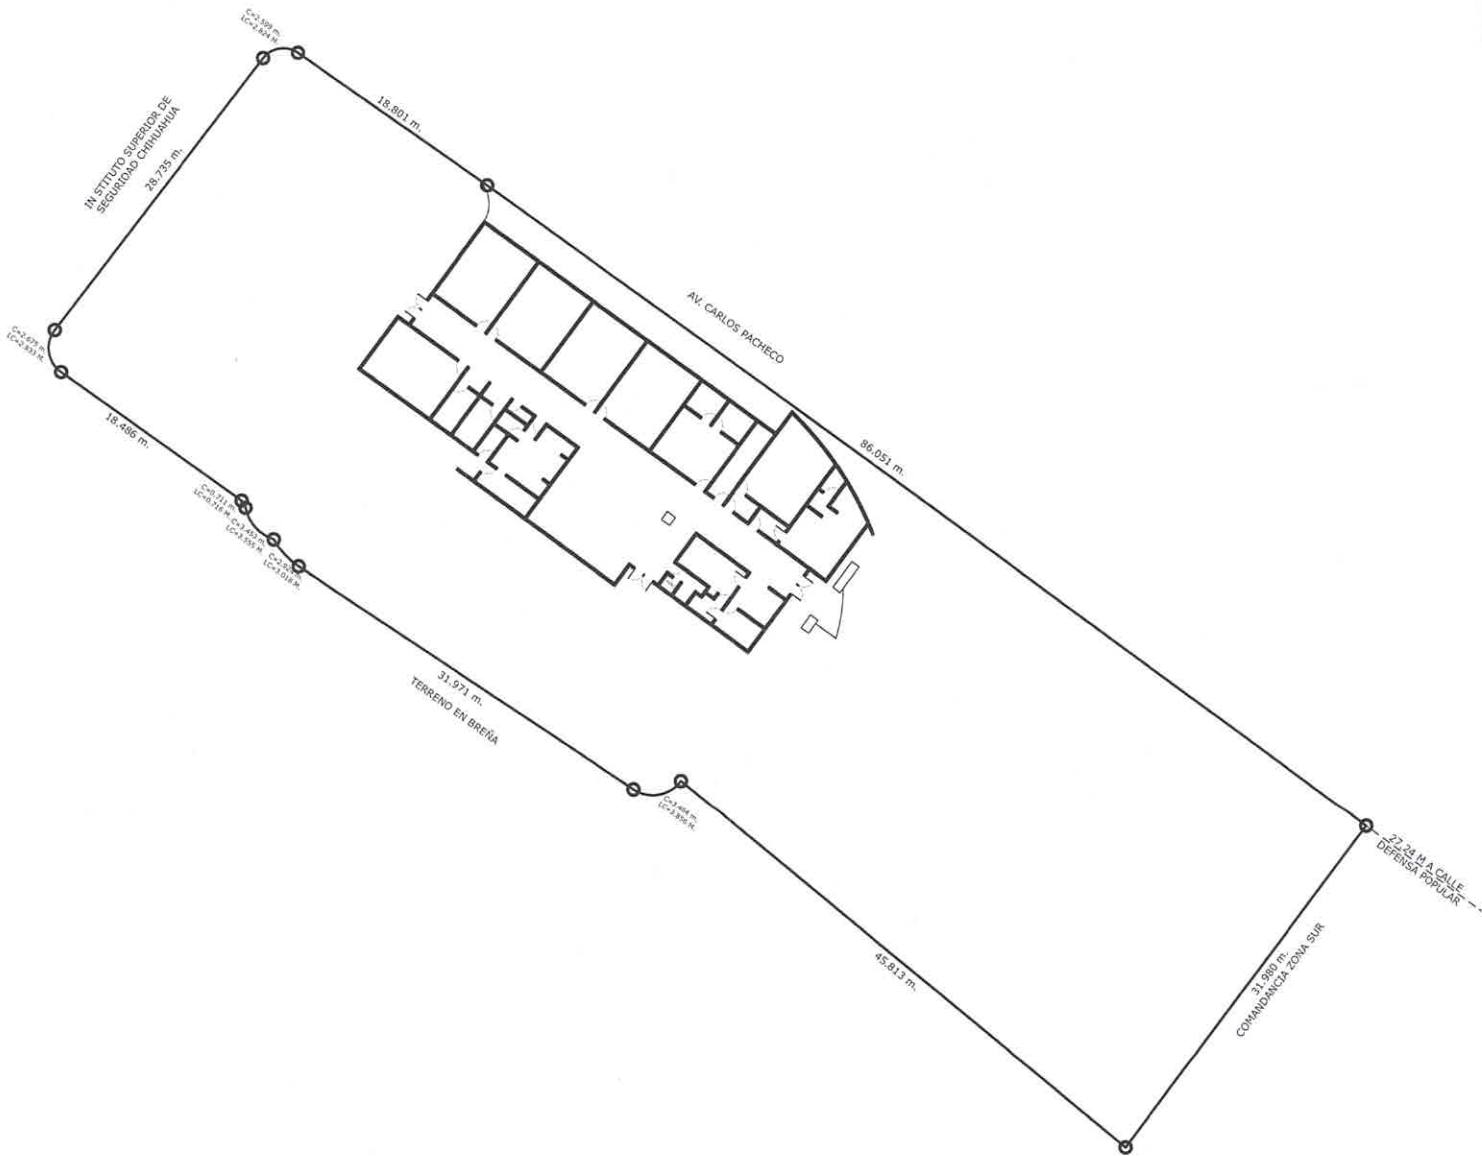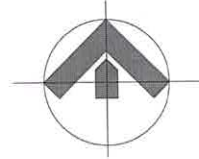

ARQ. ALEJANDRO JABALERA BATISTA
614-140-7935 jaba@aejb.mx

Lugar y Fecha:

Chihuahua, Chihuahua, México
JULIO 2026

Registro :

ARQ. ALEJANDRO JABALERA BATISTA
D.R.O. 1952 R.P.C. 1661