

PLANO DE UN CENTRO COMUNITARIO UBICADO EN LA CALLE GUSTAVO DIAZ ORDAZ, MARCADA CON EL No. 5800 DE LA COLONIA GUSTAVO DIAZ ORDAZ DE ESTA CIUDAD DE CHIHUAHUA.

ESCALA 1:200


CLAVE CATASTRAL
077-033-035

CLAVE CATASTRAL ESTANDAR
08-001-019-00-0001-077-033-00035-00-0000

PROPIEDAD DE MUNICIPIO DE CHIHUAHUA



CUADRO DE SUPERFICIES	
SUP. ESCRITURA	200.00 m ²
SUP. TERRENO	173.40 m ²
SUP. DE CONSTRUCCIÓN	230.067 m ²
SUP. DE TEJABAN	3.330 m ²
SUP. DE VOLADOS	2.174 m ²

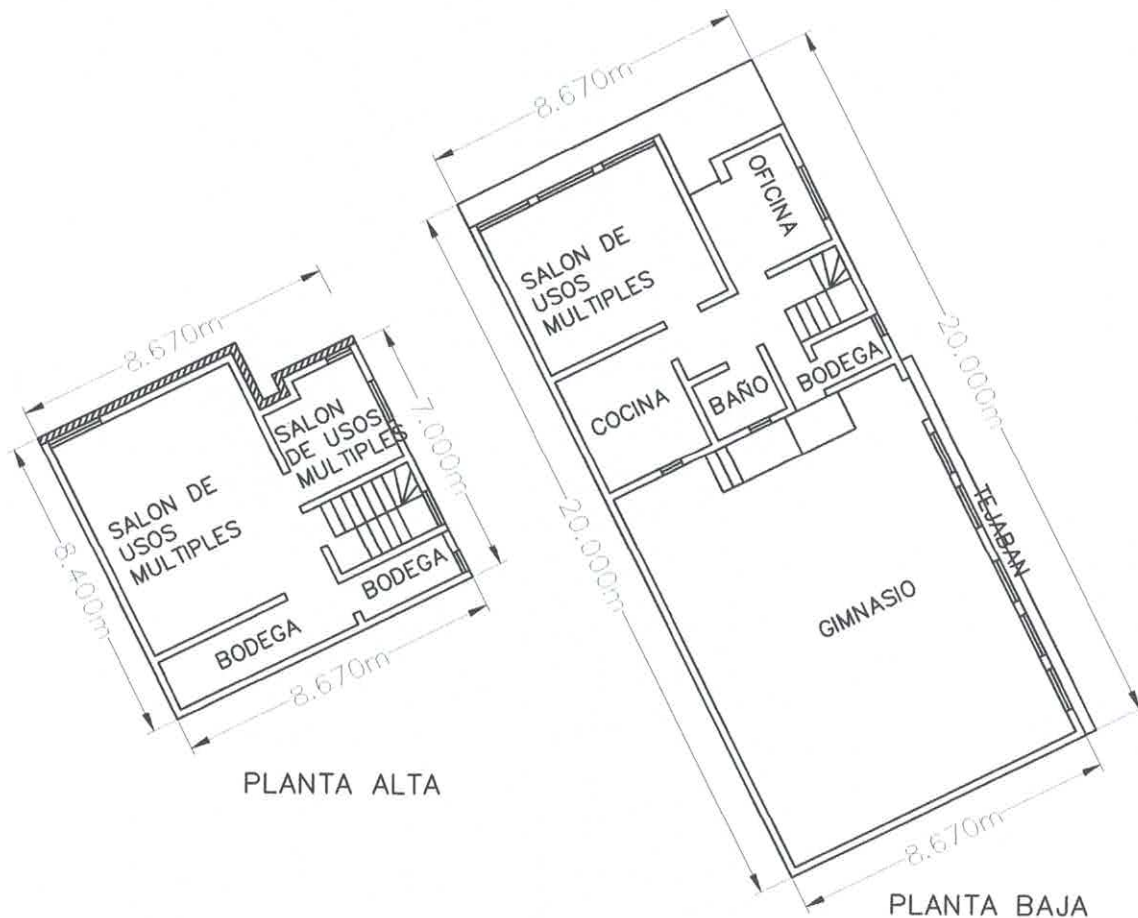

CHIHUAHUA, CHIH.
07 DE MAYO DEL 2026



ING. JESUS ROBERTO DEL CASTILLO
HERNANDEZ
R.P.C. 1923