

# PLANO DE UN CENTRO COMUNITARIO UBICADO EN LA CALLE 33, MARCADA CON EL No. 5201 DE LA COLONIA LEALTAD II DE ESTA CIUDAD DE CHIHUAHUA.

ESCALA 1:200


CLAVE CATASTRAL  
056-067-006

CLAVE CATASTRAL ESTANDAR  
08-001-019-00-0001-056-067-00006-00-0000

## PROPIEDAD DE MUNICIPIO DE CHIHUAHUA



| CUADRO DE SUPERFICIES |                            |
|-----------------------|----------------------------|
| SUP. TERRENO          | ESC 220.000 m <sup>2</sup> |
| SUP. TERRENO FISICO   | 252.504 m <sup>2</sup>     |
| SUP. DE CONSTRUCCIÓN  | 203.252 m <sup>2</sup>     |
| SUP. DE VOLADOS       | 3.236 m <sup>2</sup>       |

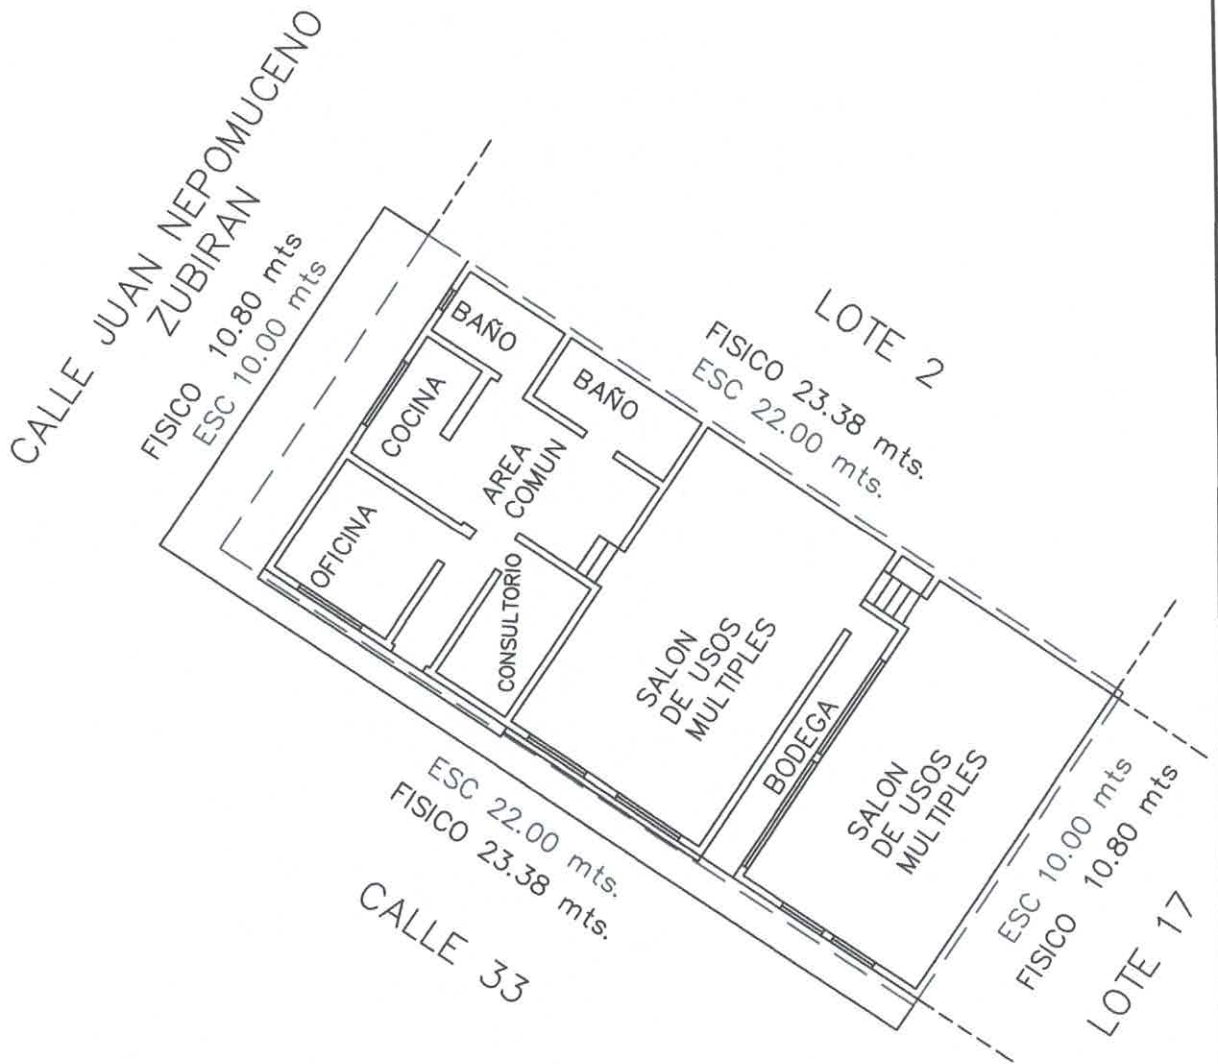

CHIHUAHUA, CHIH.  
28 DE ABRIL DEL 2026



ING. JESUS ROBERTO DEL CASTILLO  
HERNANDEZ  
R.P.C. 1923