

PLANO DEL CENTRO COMUNITARIO UBICADO EN LA CALLE MONTE AFAYO, MARCADA CON EL No. 4100 DEL FRACCIONAMIENTO "QUINTAS CAROLINAS III ETAPA" DE ESTA CIUDAD DE CHIHUAHUA.


ESCALA 1:500
CLAVE CATASTRAL
410-001-093

CLAVE CATASTRAL ESTANDAR
08-001-019-00-0001-410-001-00093-00-0000

**PROPIEDAD DE
MUNICIPIO DE CHIHUAHUA**



CUADRO DE SUPERFICIES
SUP. TERRENO FISICO 813.42 m ²
SUP. DE CONSTRUCCIÓN TOTAL 367.00 m ²

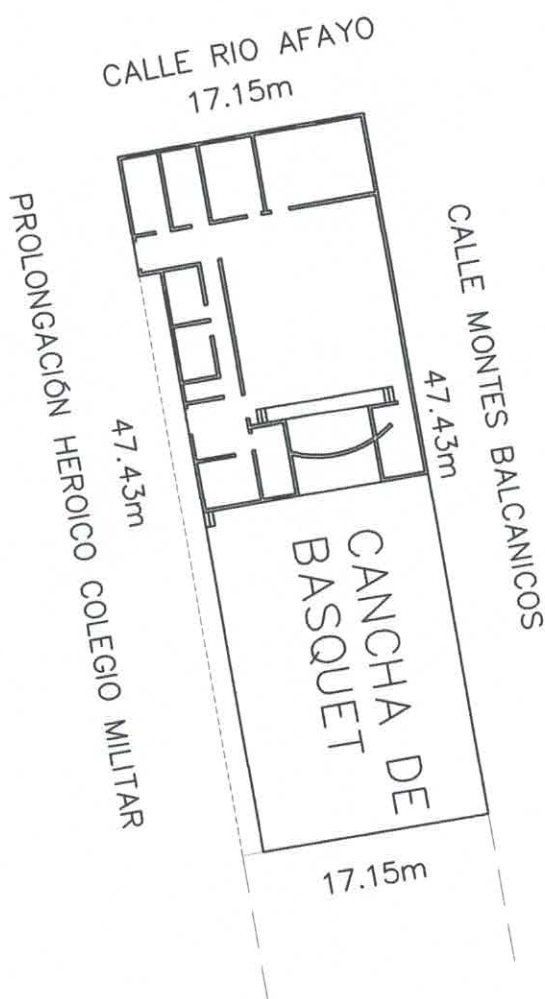

CHIHUAHUA, CHIH.
12 DE FEBRERO DEL 2026



ING. JESUS ROBERTO DEL CASTILLO
HERNANDEZ
R.P.C. 1923