

PLANO

DE UN CENTRO COMUNITARIO UBICADO EN LA CALLE LAMATEPEC, MARCADA CON EL No. 1021 DEL FRACCIONAMIENTO CHIHUAHUA PANORAMICO DE ESTA CIUDAD DE CHIHUAHUA.

ESCALA 1:750

CLAVE CATASTRAL
227-056-001


CLAVE CATASTRAL ESTANDAR
08-001-019-00-0001-227-056-00001-00-0000

PROPIEDAD DE

MUNICIPIO DE CHIHUAHUA



CUADRO DE SUPERFICIES	
SUP. TERRENO ESCRITURAS	2510.48 m ²
SUP. TERRENO FISICO	2510.48 m ²
SUP. DE CONSTRUCCIÓN	219.679 m ²
SUP. DE TEJABAN	4.335 m ²
SUP. DE VOLADOS	8.36 m ²

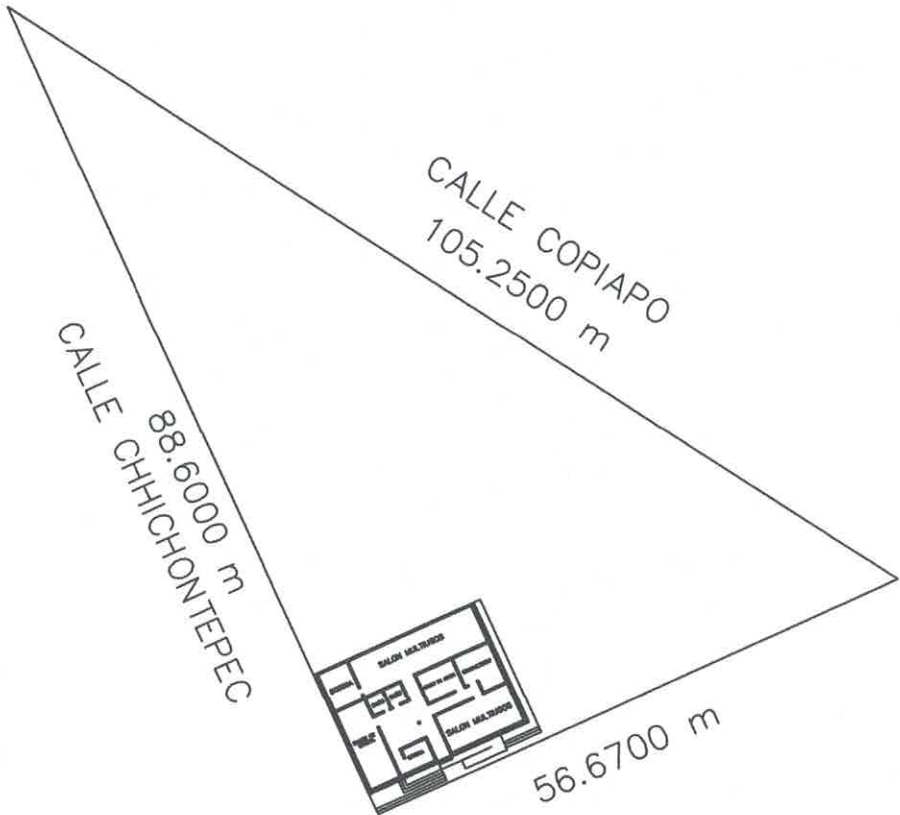

CHIHUAHUA, CHIH.
18 DE MAYO DEL 2026



ING. JESUS ROBERTO DEL CASTILLO
HERNANDEZ
R.P.C. 1923