

PLANO DE UN CENTRO COMUNITARIO UBICADO EN LA AVENIDA PUNTA ALAMILLO ASIGNADA CON EL No. 9325 DEL FRACCIONAMIENTO "PUNTA ORIENTE III" DE ESTA CIUDAD DE CHIHUAHUA.

ESCALA 1:750


CLAVE CATASTRAL
407-539-003

CLAVE CATASTRAL ESTANDAR
08-001-019-00-0001-407-539-00003-00-0000

PROPIEDAD DE MUNICIPIO DE CHIHUAHUA



CUADRO DE SUPERFICIES	
SUP. TERRENO LOTE 2	2287.5000 m ²
SUP. TERRENO LOTE 3	3605.1700 m ²
SUP. TERRENO TOTAL	5892.6700 m ²
SUP. DE CONSTRUCCIÓN TOTAL	2051.198 m ²
SUP. DE TEJABAN	458.169 m ²
SUP. DE MUROS	11.560 m ²

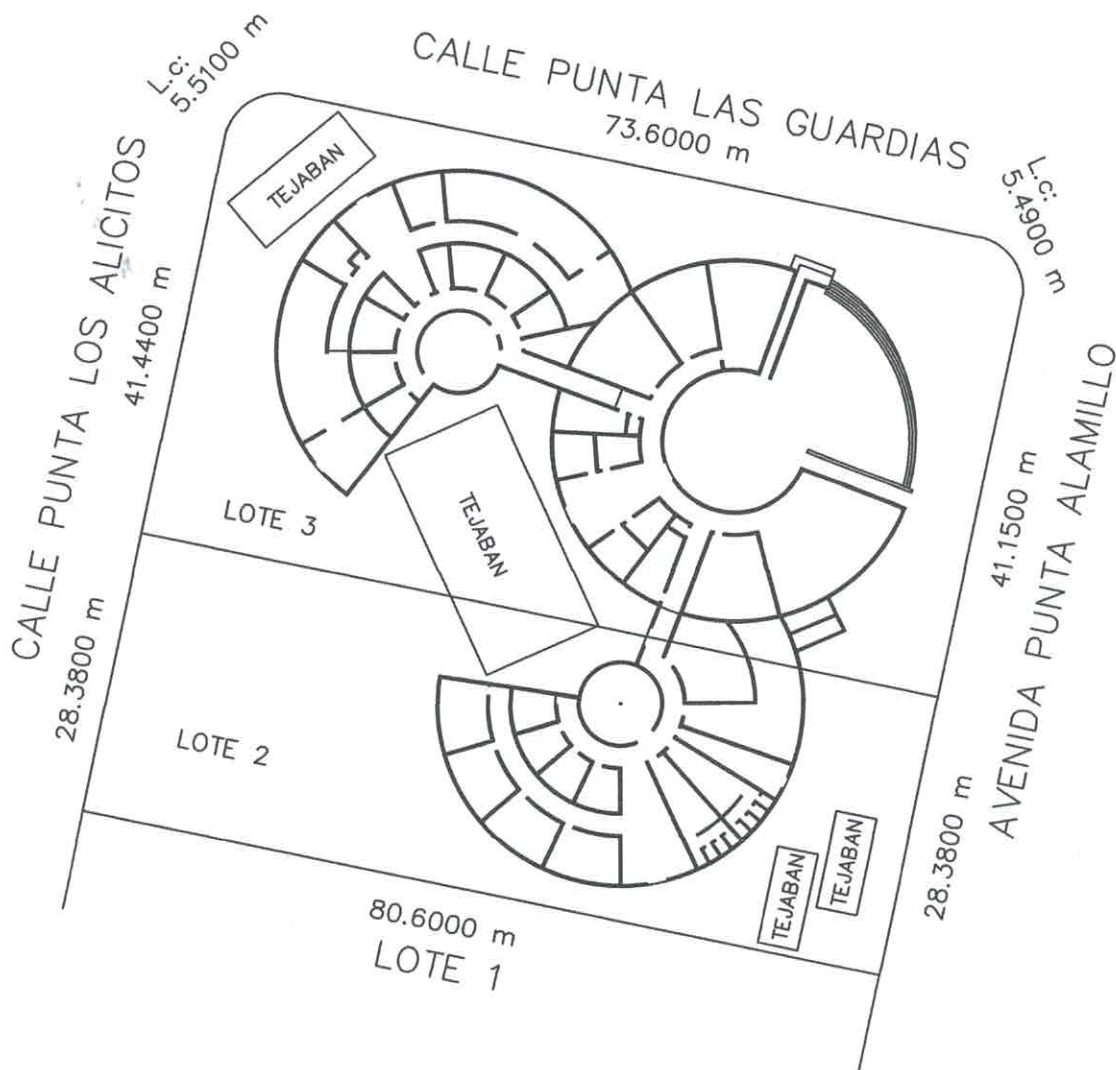

CHIHUAHUA, CHIH.
26 DE MARZO DEL 2026



ING. JESUS ROBERTO DEL CASTILLO
HERNANDEZ
R.P.C. 1923