

PLANO DE UN CENTRO COMUNITARIO UBICADO EN LA CALLE RIO SAN FRANCISCO, MARCADA CON EL NUMERO 22305 DEL FRACCIONAMIENTO "RIBERAS DE SACRAMENTO II, ETAPA V" DE ESTA CIUDAD DE CHIHUAHUA.


ESCALA 1:1000

CLAVE CATASTRAL
457-187-001

CLAVE CATASTRAL ESTANDAR
08-001-019-00-0001-457-187-00001-00-0000


**PROPIEDAD DE:
MUNICIPIO DE CHIHUAHUA**

CROQUIS DE LOCALIZACION

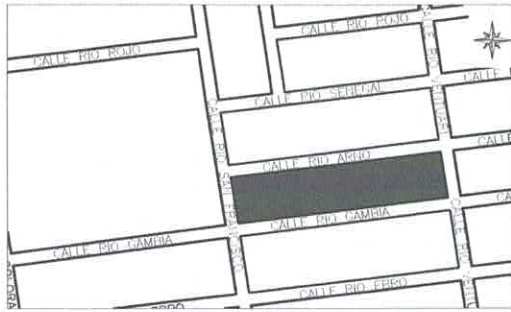

CUADRO DE SUPERFICIES

SUP. DE TERRENO ESCRITURAS	3776.74m ²
SUP. DE TERRENO FISICO	3280.11m ²
SUP. DE CONSTRUCCION	435.76m ²
SUP. DE PORCHE	16.035 m ²

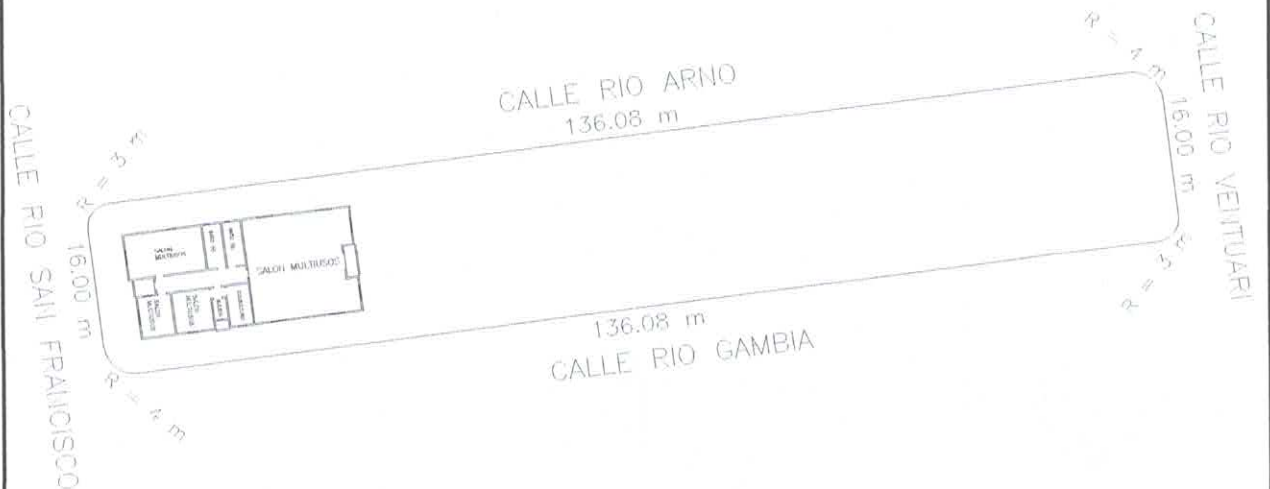

CHIHUAHUA, CHIH.
18 DE MAYO DEL 2026



ING. JESUS ROBERTO DEL CASTILLO
HERNANDEZ
R.P.C. 1923