

PLANO DE UN CENTRO COMUNITARIO UBICADO EN LA CALLE 76 1/2, MARCADA CON EL No. 8400 DE LA COLONIA VISTA CERRO GRANDE DE ESTA CIUDAD DE CHIHUAHUA.

ESCALA 1:750


ESCALA 1:750

CLAVE CATASTRAL
335-153-001

CLAVE CATASTRAL ESTANDAR
08-001-019-00-0001-335-153-00001-00-0000


PROPIEDAD DE
MUNICIPIO DE CHIHUAHUA

CROQUIS DE LOCALIZACION

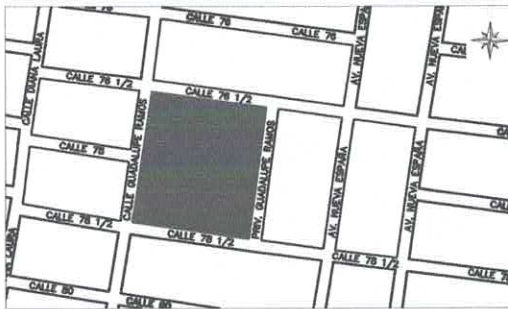

CUADRO DE SUPERFICIES

SUP. TERRENO ESC. 6335.44 m²
 SUP. TERRENO FISICO 6335.44 m²
 SUP. DE CONSTRUCCIÓN T1 305.63 m²
 SUP. DE CONSTRUCCIÓN T2 89.58 m²
 SUP. DE CONSTRUCCIÓN T3 544.43 m²

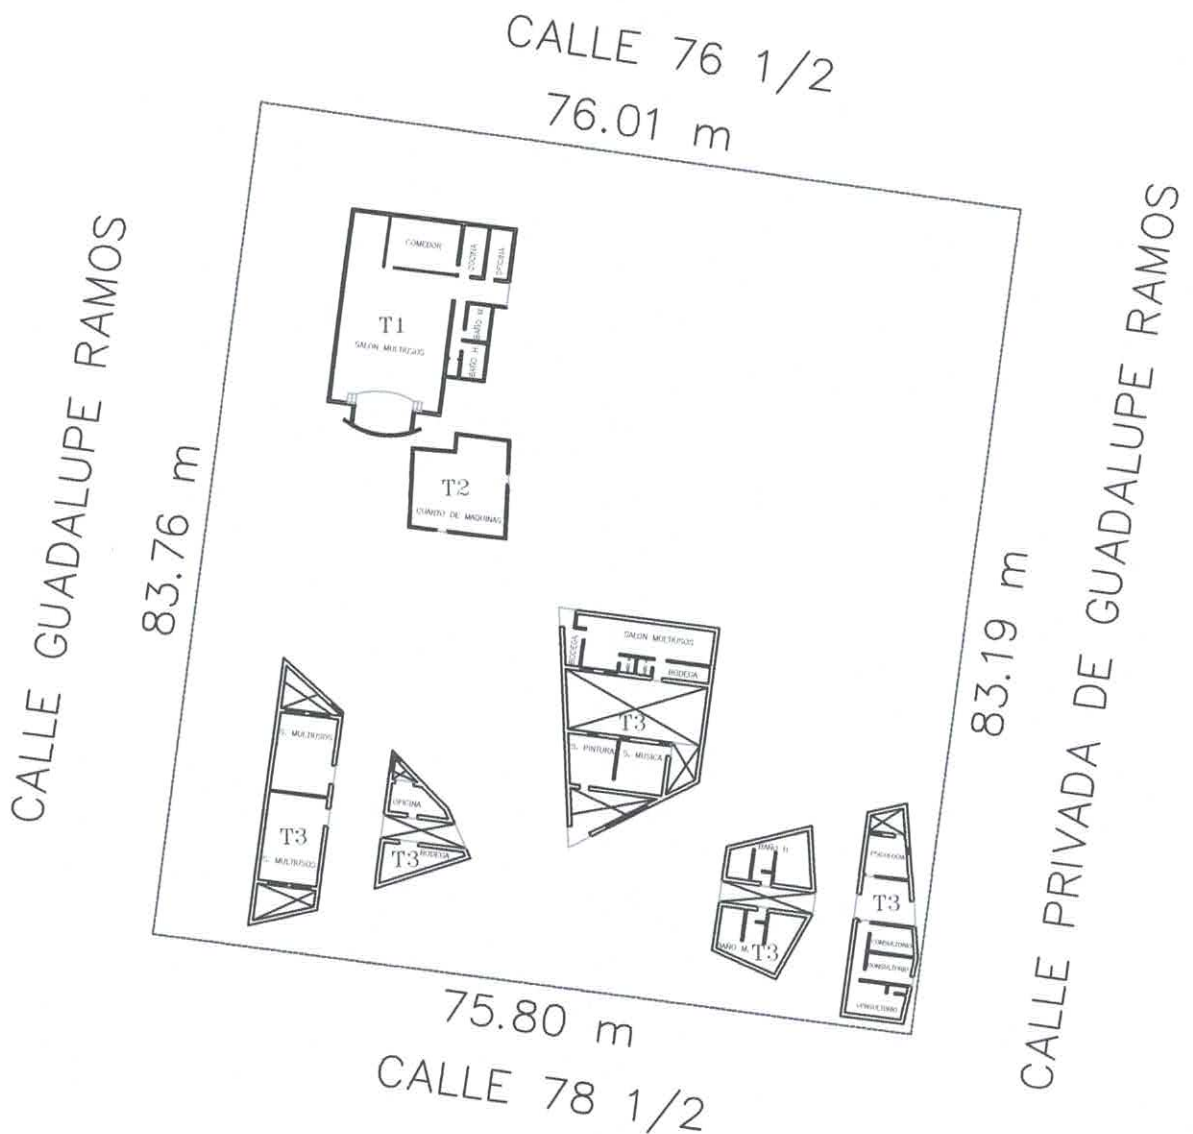

CHIHUAHUA, CHIH.
28 DE ABRIL DEL 2026



ING JESUS ROBERTO DEL CASTILLO
HERNANDEZ
R.P.C. 1923