

PLANO DE UN CENTRO COMUNITARIO UBICADO EN LA CALLE 14901, MARCADA CON EL No. 14903 DEL FRACCIONAMIENTO CHIHUAHUA 2000 DE ESTA CIUDAD DE CHIHUAHUA.


ESCALA 1:300

CLAVE CATASTRAL
338-019-060

CLAVE CATASTRAL ESTANDAR
08-001-019-00-0001-338-019-00060-00-0000

PROPIEDAD DE CENTRO DIF MUNICIPAL

CROQUIS DE LOCALIZACION

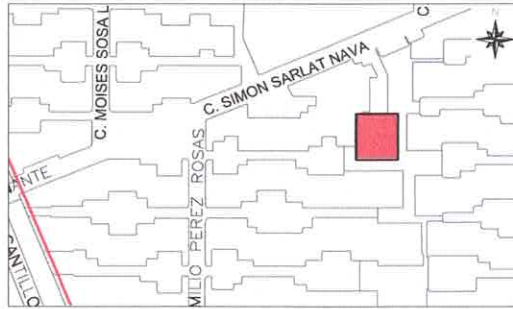


CUADRO DE SUPERFICIES

SUP. TERRENO 1169.899 m²
SUP. DE CONSTRUCCIÓN TOTAL 670.783
SUP. DE PORCHE 30.605 mts²

CALLE 14901
25.000 m

CONDOMINIO D3

30.000 m

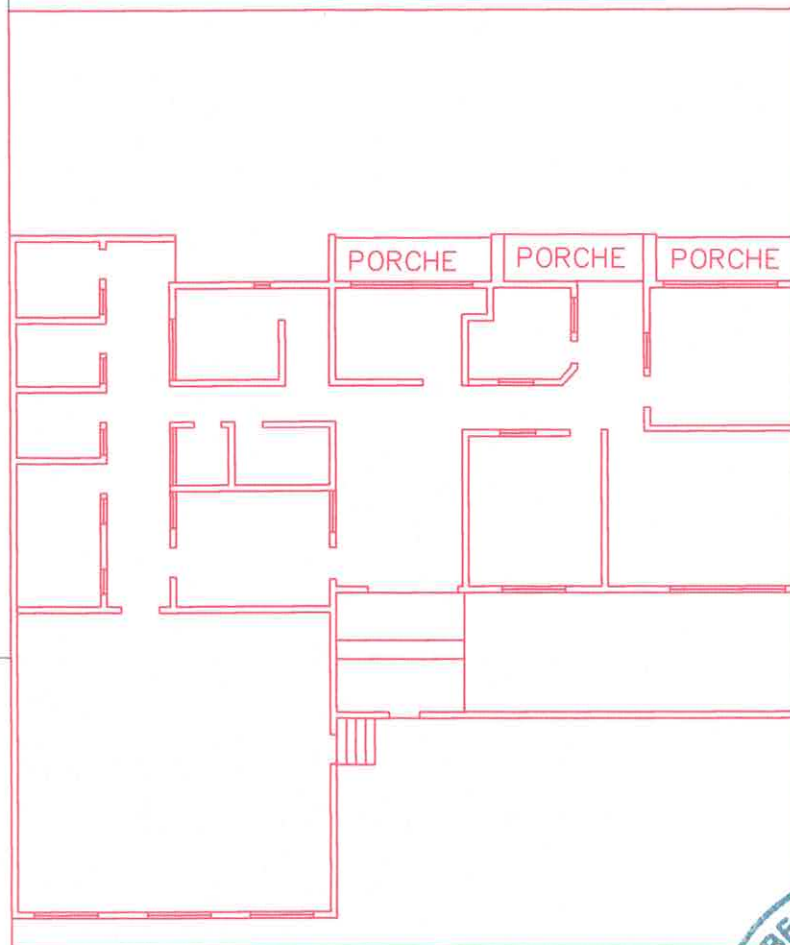

30.000 m

CALLE FERNANDO MAYO

25.000 m
CALLE 15102

CHIHUAHUA, CHIH.
07 DE MAYO DEL 2026

ING. JESUS ROBERTO DEL CASTILLO
HERNANDEZ
R.P.C. 1923

