

PLANO DE UN CENTRO COMUNITARIO UBICADO EN LA CALLE PLAN DE AYALA, LOTE 10 DE LA MANZANA 31, MARCADA CON EL No. S/N DE LA COLONIA MADERA 65 DE ESTA CIUDAD DE CHIHUAHUA.


ESCALA 1:750

CLAVE CATASTRAL
019-031-010

CLAVE CATASTRAL ESTANDAR
08-001-019-00-0001-019-031-00010-00-0000


PROPIEDAD DE CENTRO DE DIF MUNICIPAL

CROQUIS DE LOCALIZACION

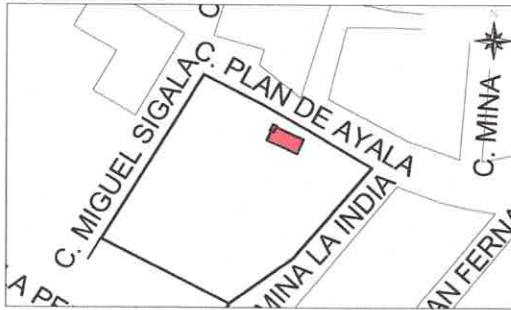

CUADRO DE SUPERFICIES

SUP. TERRENO	5491.24 m ²
SUP. DE CONSTRUCCIÓN	85.332 m ²
SUP. DE TEJABAN	4.335 mts ²

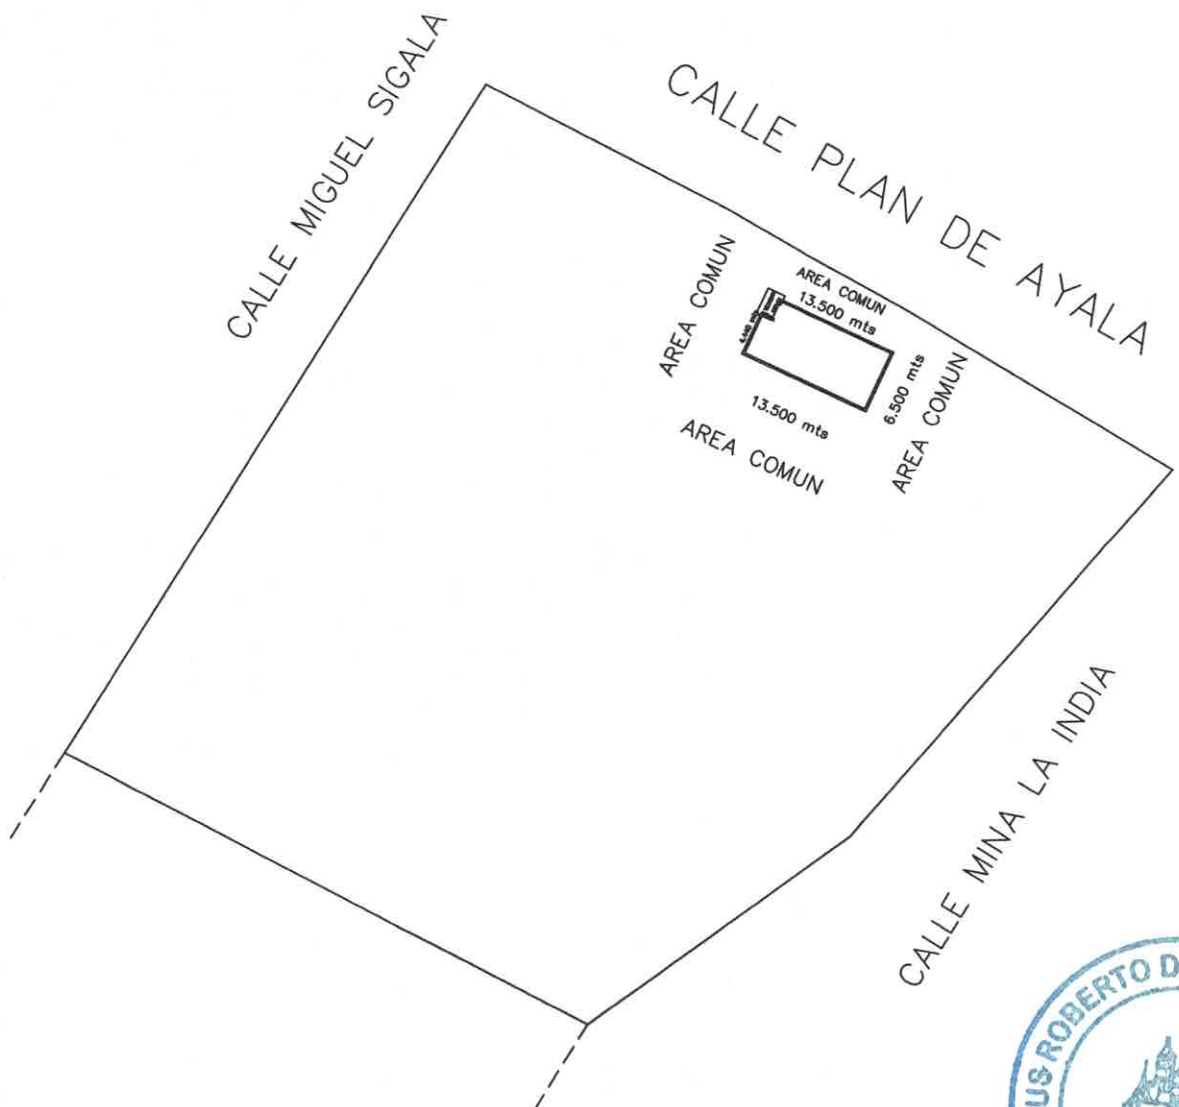

CHIHUAHUA, CHIH.
18 DE MAYO DEL 2026

ING. JESUS ROBERTO DEL CASTILLO
HERNANDEZ
R.P.C. 1923

