

PLANO DE UN CENTRO COMUNITARIO UBICADO SOBRE LA CALLE MINA DE DOLORES, ENTRE LAS CALLES MINA LOS REYES Y MINA RANCHO VIEJO, S/N DE LA COLONIA "PORVENIR" DE ESTA CIUDAD DE CHIHUAHUA.


ESCALA 1:800

CLAVE CATASTRAL
438-003-001

CLAVE CATASTRAL ESTANDAR
08-001-019-00-0001-438-003-00001-00-0000


PROPIEDAD DE MUNICIPIO DE CHIHUAHUA

CROQUIS DE LOCALIZACION

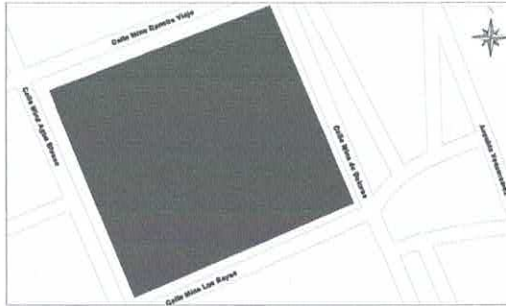

CUADRO DE SUPERFICIES

SUP. ESCRITURAS	6863.43 m ²
SUP. FISICO	6863.43 m ²
SUP. CONSTRUCCION	973.88 m ²
SUP. PORCHE	203.55 m ²
SUP. CANCHAS	1352.32 m ²
SUP. INSTALACIONES	70.00 m ²

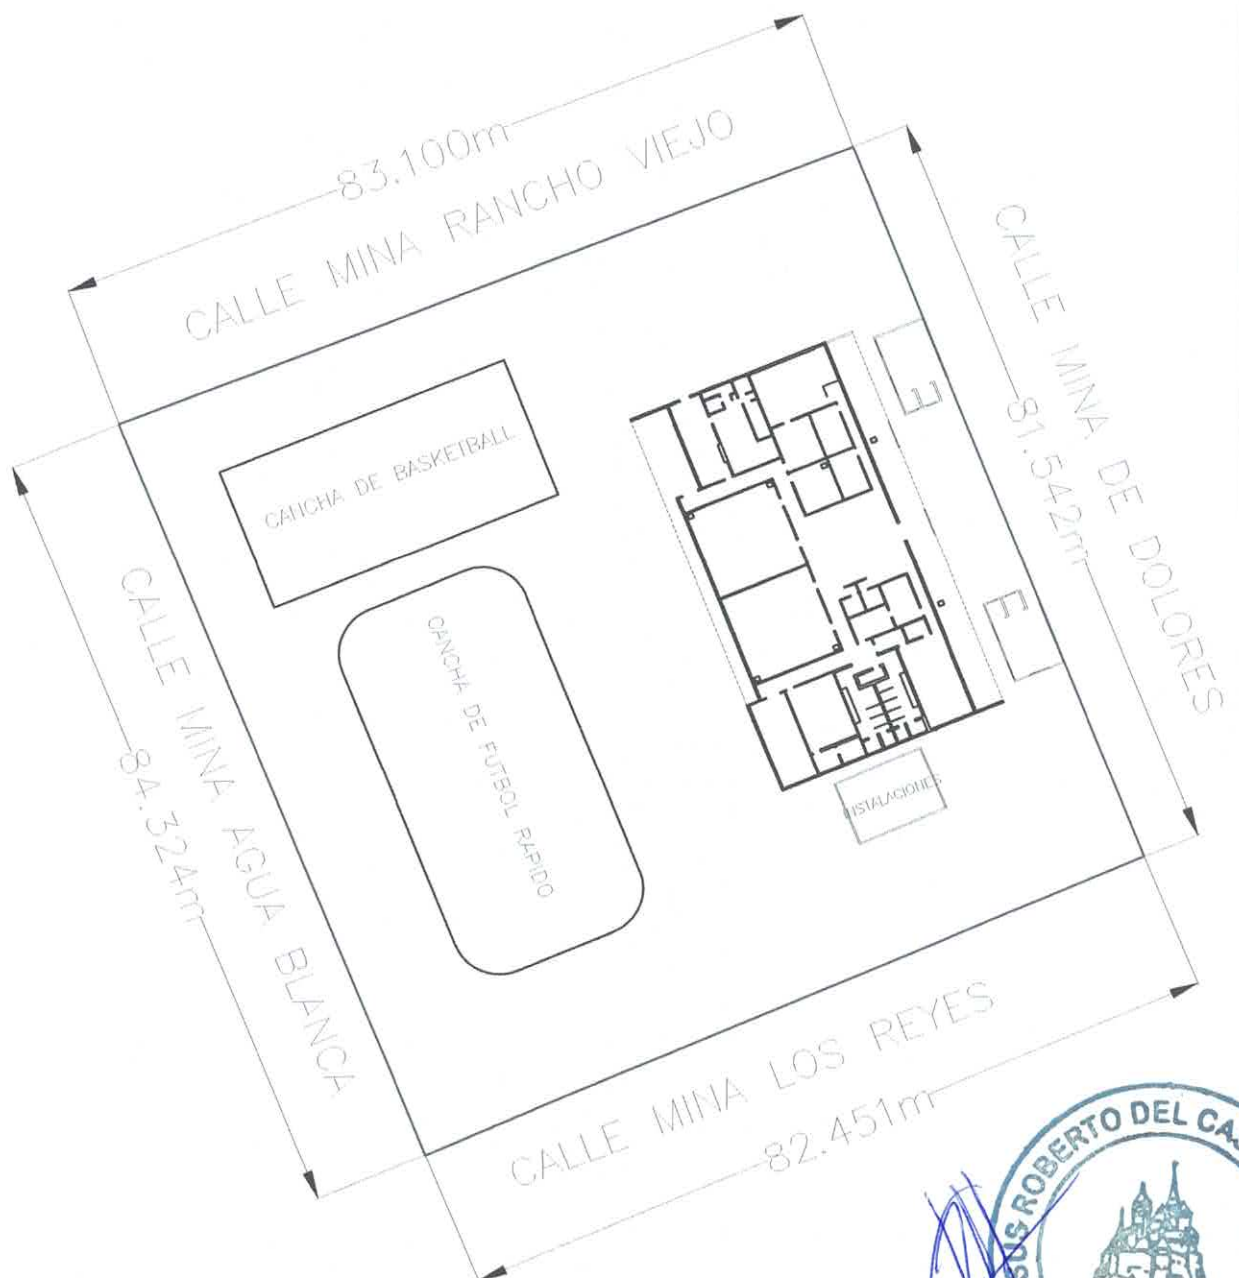

CHIHUAHUA, CHIH.
26 DE MARZO DEL 2026

ING. JESUS ROBERTO DEL CASTILLO
HERNANDEZ
R.P.C. 1923

