


PLANO CATASTRAL

DEL CENTRO COMUNITARIO "DIEGO LUCERO" UBICADO EN INTERIOR DE MANZANA, ENTRE CALLES CHE GUEVARA, CESAR SANDINO, MARTIRES DE CHICAGO Y SOCIALISMO S/N, COLONIA DIEGO LUCERO, CHIHUAHUA, CHIH.



PROPIEDAD DE:
DIF MUNICIPAL

CLAVE CATASTRAL: 332-099
CLAVE CATASTRAL ESTANDAR: 08-001-019-00-0001-332-099-00000-00-0000


ESCALA: 1:1000

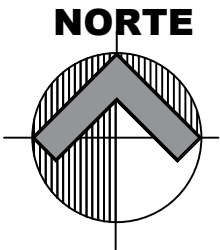

DISTRIBUCION DE SUPERFICIES	
SUPERFICIE DE TERRENO FISICA DIF	192.87 M2
SUPERFICIE DE CONSTRUCCION DIF	192.87 M2
SUPERFICIE DE VOLADOS DIF	12.29 M2

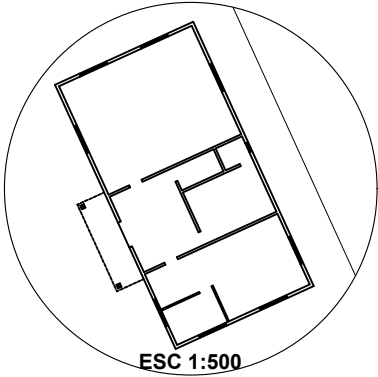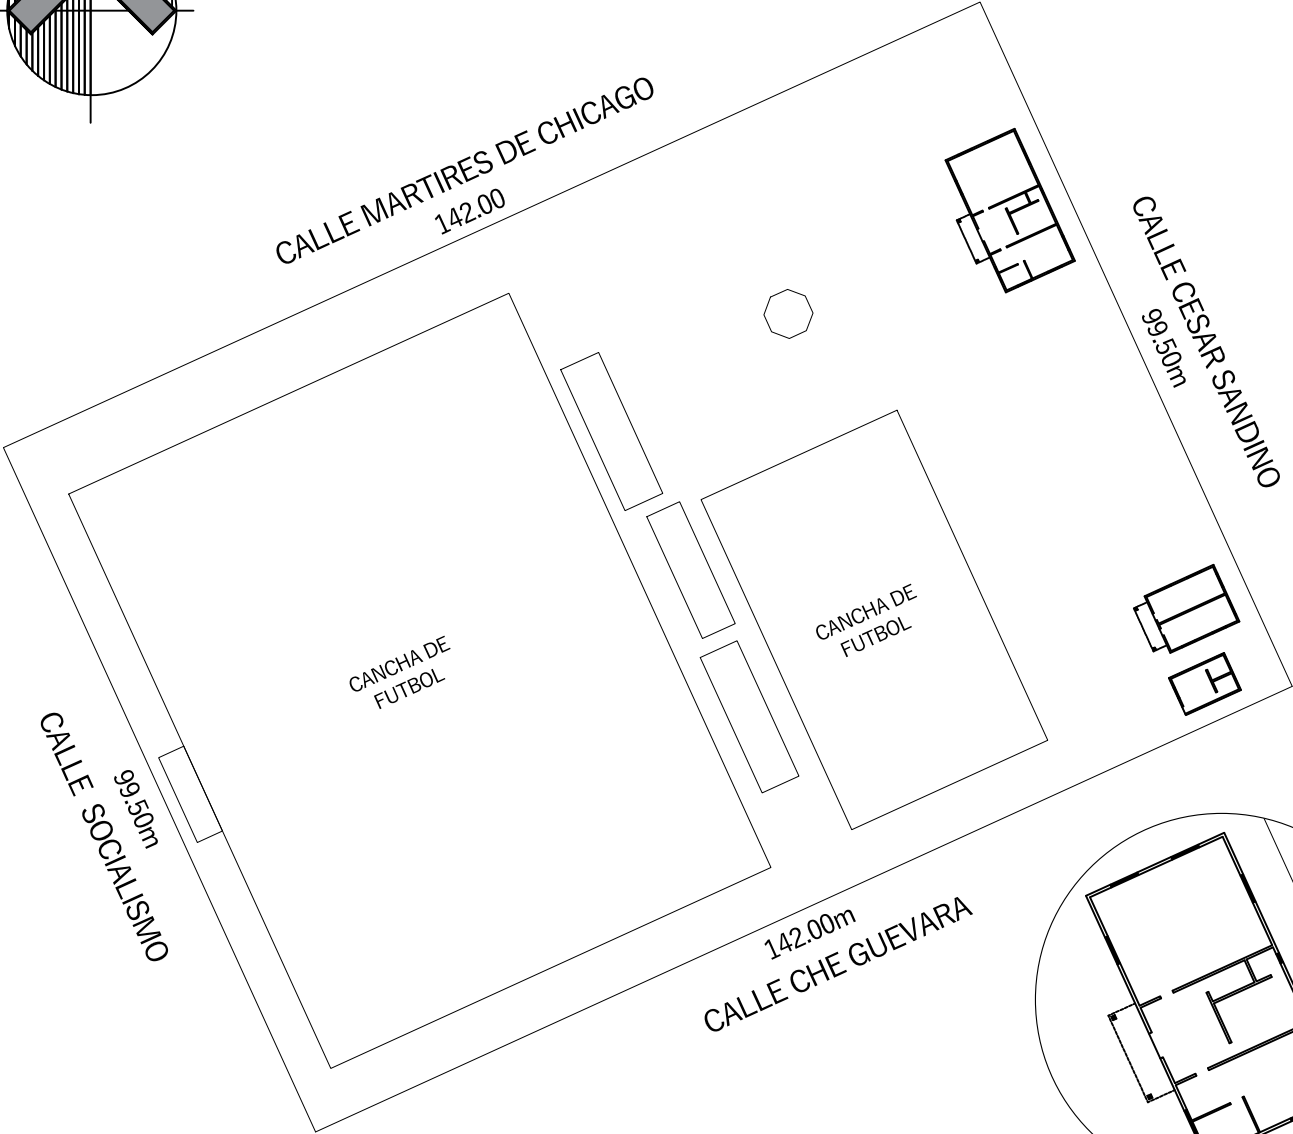

UBICACIÓN

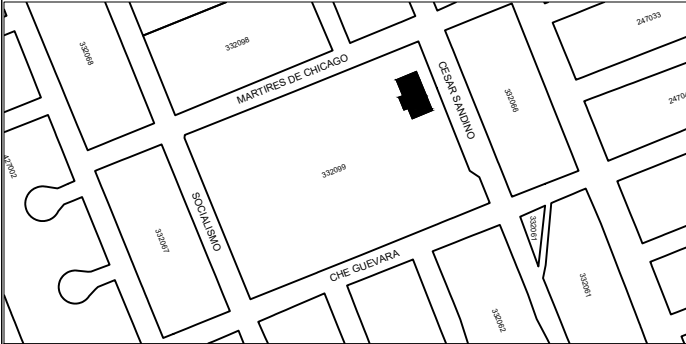

AGOSTO 2021
R.P.C. 1529 D002 ID
I.C. SERGIO VALDEZ GÓMEZ
CHIHUAHUA, CHIHUAHUA