


PLANO CATASTRAL

DEL CENTRO COMUNITARIO "JARDINES DEL SAUCITO" UBICADO EN CALLE SIERRA TORRECILLAS S/N, FRACCIONAMIENTO JARDINES DEL SAUCITO, CHIHUAHUA, CHIH.


PROPIEDAD DE:
DIF MUNICIPAL

CLAVE CATASTRAL: SIN ASIGNAR
CLAVE CATASTRAL ESTANDAR: 08-001-019-00-0001-000-000-00000-00-0000

ESCALA: 1:200

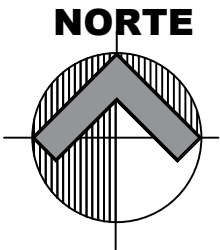


DISTRIBUCION DE SUPERFICIES	
SUPERFICIE DE TERRENO FISICA	200.60 M2
SUPERFICIE DE CONSTRUCCION P.B.	167.10 M2
SUPERFICIE DE CONSTRUCCION P.A.	155.08 M2

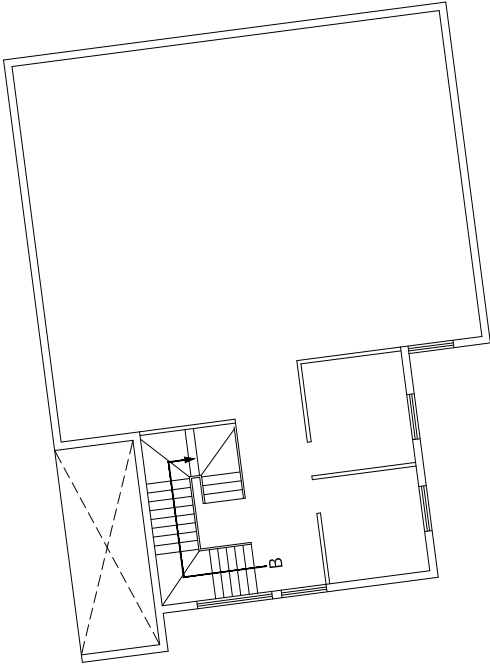

PLANTA
ALTA

UBICACIÓN

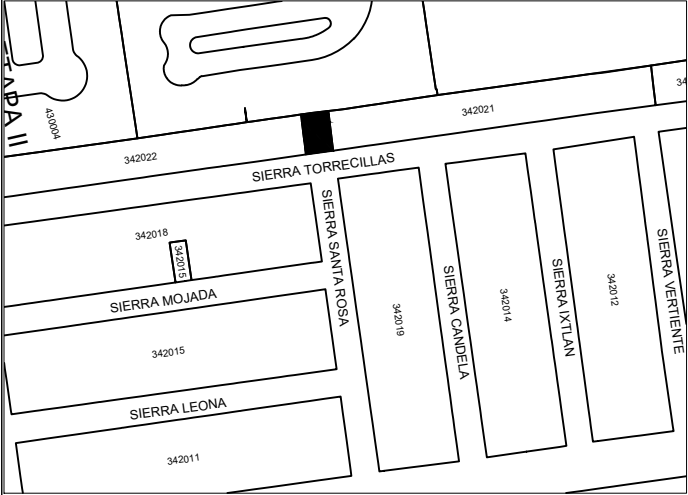

AGOSTO 2021
R.P.C. 1529 D003 ID
I.C. SERGIO VALDEZ GÓMEZ
CHIHUAHUA, CHIHUAHUA