


PLANO CATASTRAL

DEL CENTRO COMUNITARIO "CERRO PRIETO" UBICADO EN CALLE OSCAR ORNELAS KUCHLE 509, COLONIA CERRO PRIETO, CHIHUAHUA, CHIH.


PROPIEDAD DE:
DIF MUNICIPAL

CLAVE CATASTRAL: SIN ASIGNAR
CLAVE CATASTRAL ESTANDAR: 08-001-019-00-0001-428-008-00000-00-0000


ESCALA: 1:500

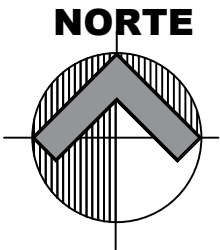

DISTRIBUCION DE SUPERFICIES	
SUPERFICIE DE TERRENO FISICA	2096.90 M2
SUPERFICIE DE CONSTRUCCION	606.51 M2
SUPERFICIE DE PORCHE	12.69 M2

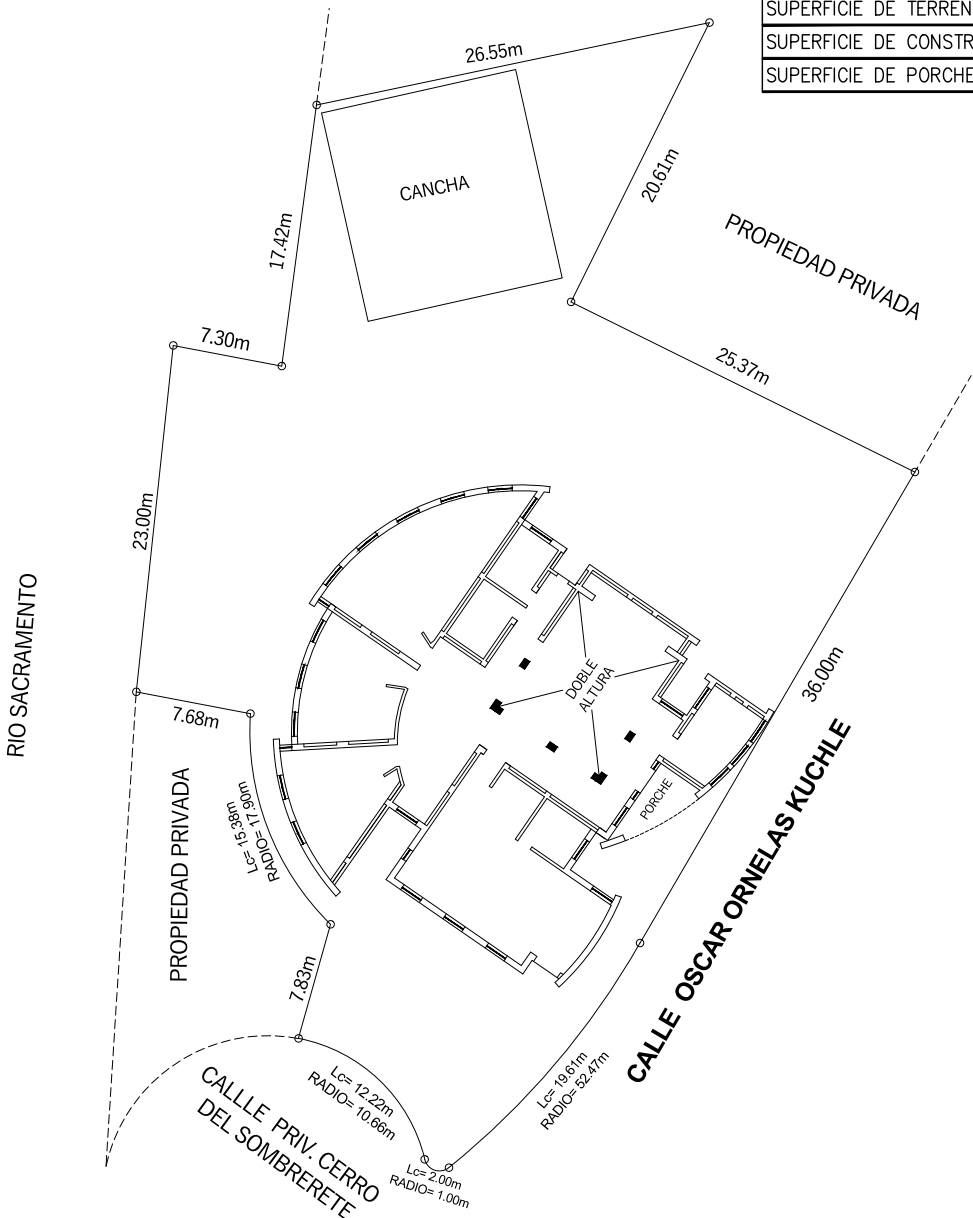

UBICACIÓN

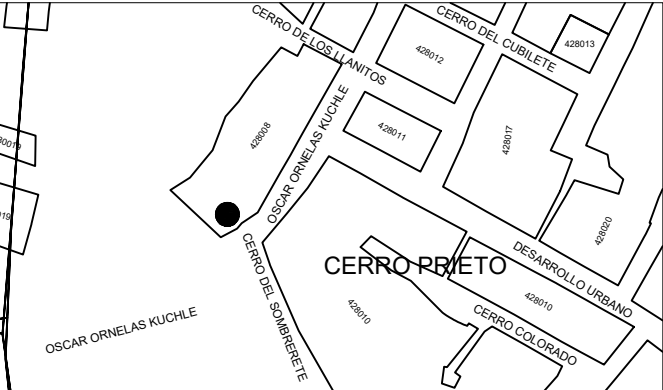

AGOSTO 2021
R.P.C. 1529 D004 ID
I.C. SERGIO VALDEZ GÓMEZ
CHIHUAHUA, CHIHUAHUA