


PLANO CATASTRAL

DE LA BODEGA INDUSTRIAL UBICADA EN AVENIDA DE LAS INDUSTRIAS
4307 INTERIOR 2, EN LA ZONA INDUSTRIAL NOMBRE DE DIOS,
CHIHUAHUA, CHIH.


PROPIEDAD DE:
DIF MUNICIPAL

CLAVE CATASTRAL:171-003-014
CLAVE CATASTRAL ESTANDAR: 08-001-019-00-0001-171-003-00014-00-0000


ESCALA: 1:1000

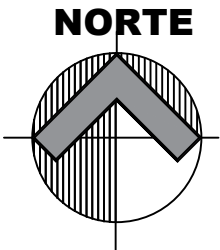

DISTRIBUCION DE SUPERFICIES	
SUP. DE TERRENO ESCRITURA	5616.16 M2
SUP. DE TERRENO FISICA	5464.00 M2
SUPERFICIE DE CONSTRUCCION B. DIF	1098.38 M2
SUPERFICIE DE MEZZANINE B DIF.	76.28 M2

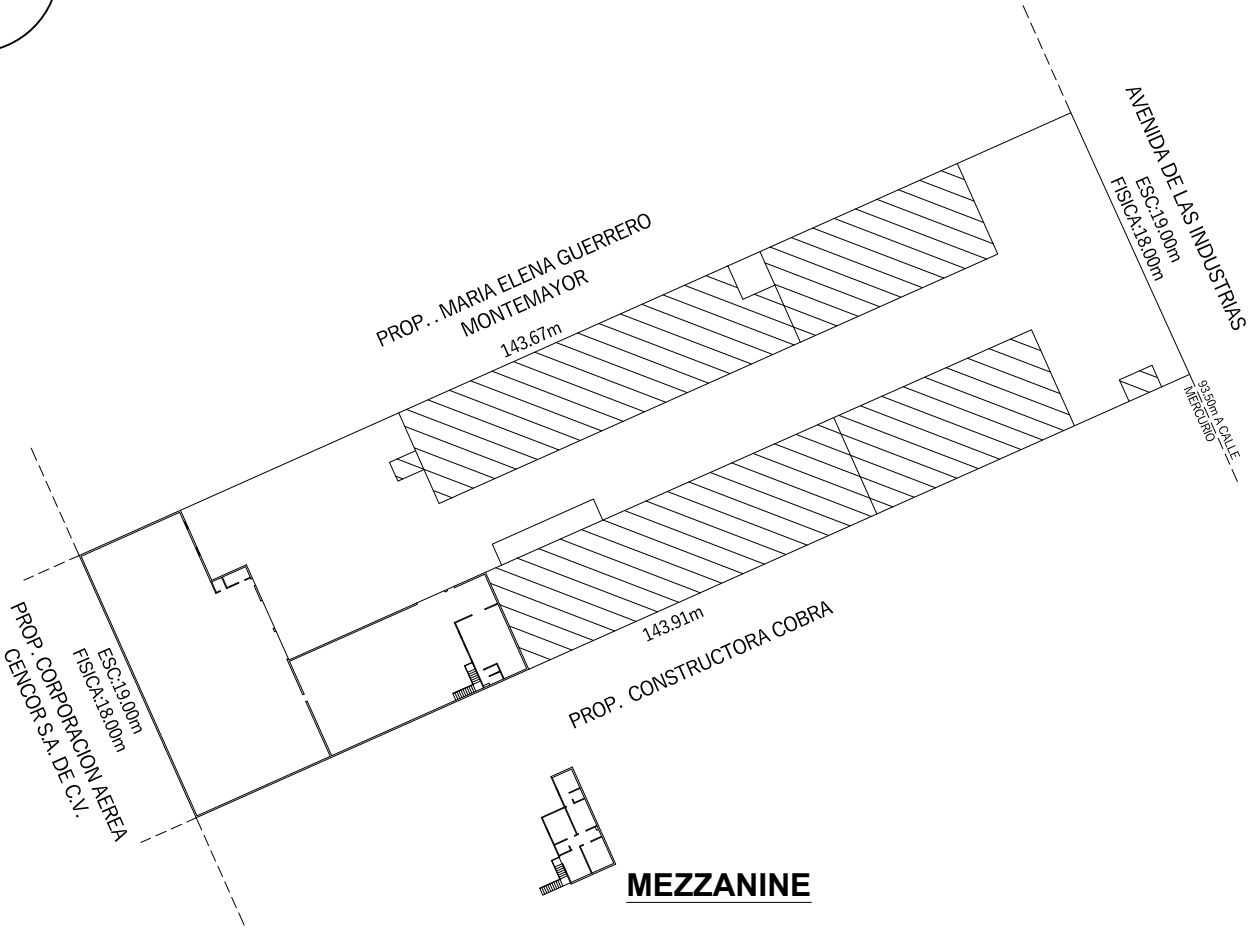

UBICACIÓN

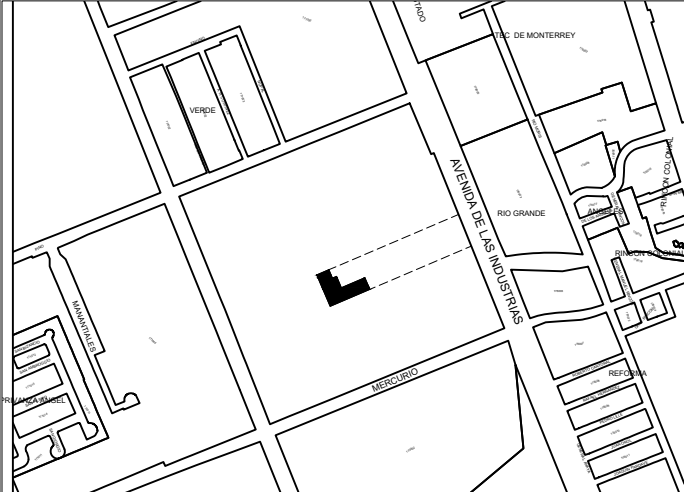

AGOSTO 2021
R.P.C. 1529 D005 ID
I.C. SERGIO VALDEZ GÓMEZ
CHIHUAHUA, CHIHUAHUA