


PLANO CATASTRAL

DEL CENTRO COMUNITARIO "MARTIN LOPEZ" UBICADO EN CALLE 16 DE SEPTIEMBRE 2336, DE LA COLONIA ALFREDO CHAVEZ CHIHUAHUA, CHIH.


PROPIEDAD DE:
DIF MUNICIPAL

CLAVE CATASTRAL: SIN ASIGNAR
CLAVE CATASTRAL ESTANDAR: 08-001-019-00-0001-158-036-00000-00-0000


ESCALA: 1:200

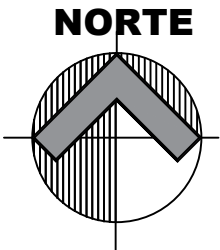

DISTRIBUCION DE SUPERFICIES	
SUPERFICIE DE TERRENO FISICA	205.98 M2
SUPERFICIE DE CONSTRUCCION P.B.	139.90 M2
SUPERFICIE DE CONSTRUCCION P.A.	140.82 M2
SUPERFICIE DE VOLADOS	19.58 M2

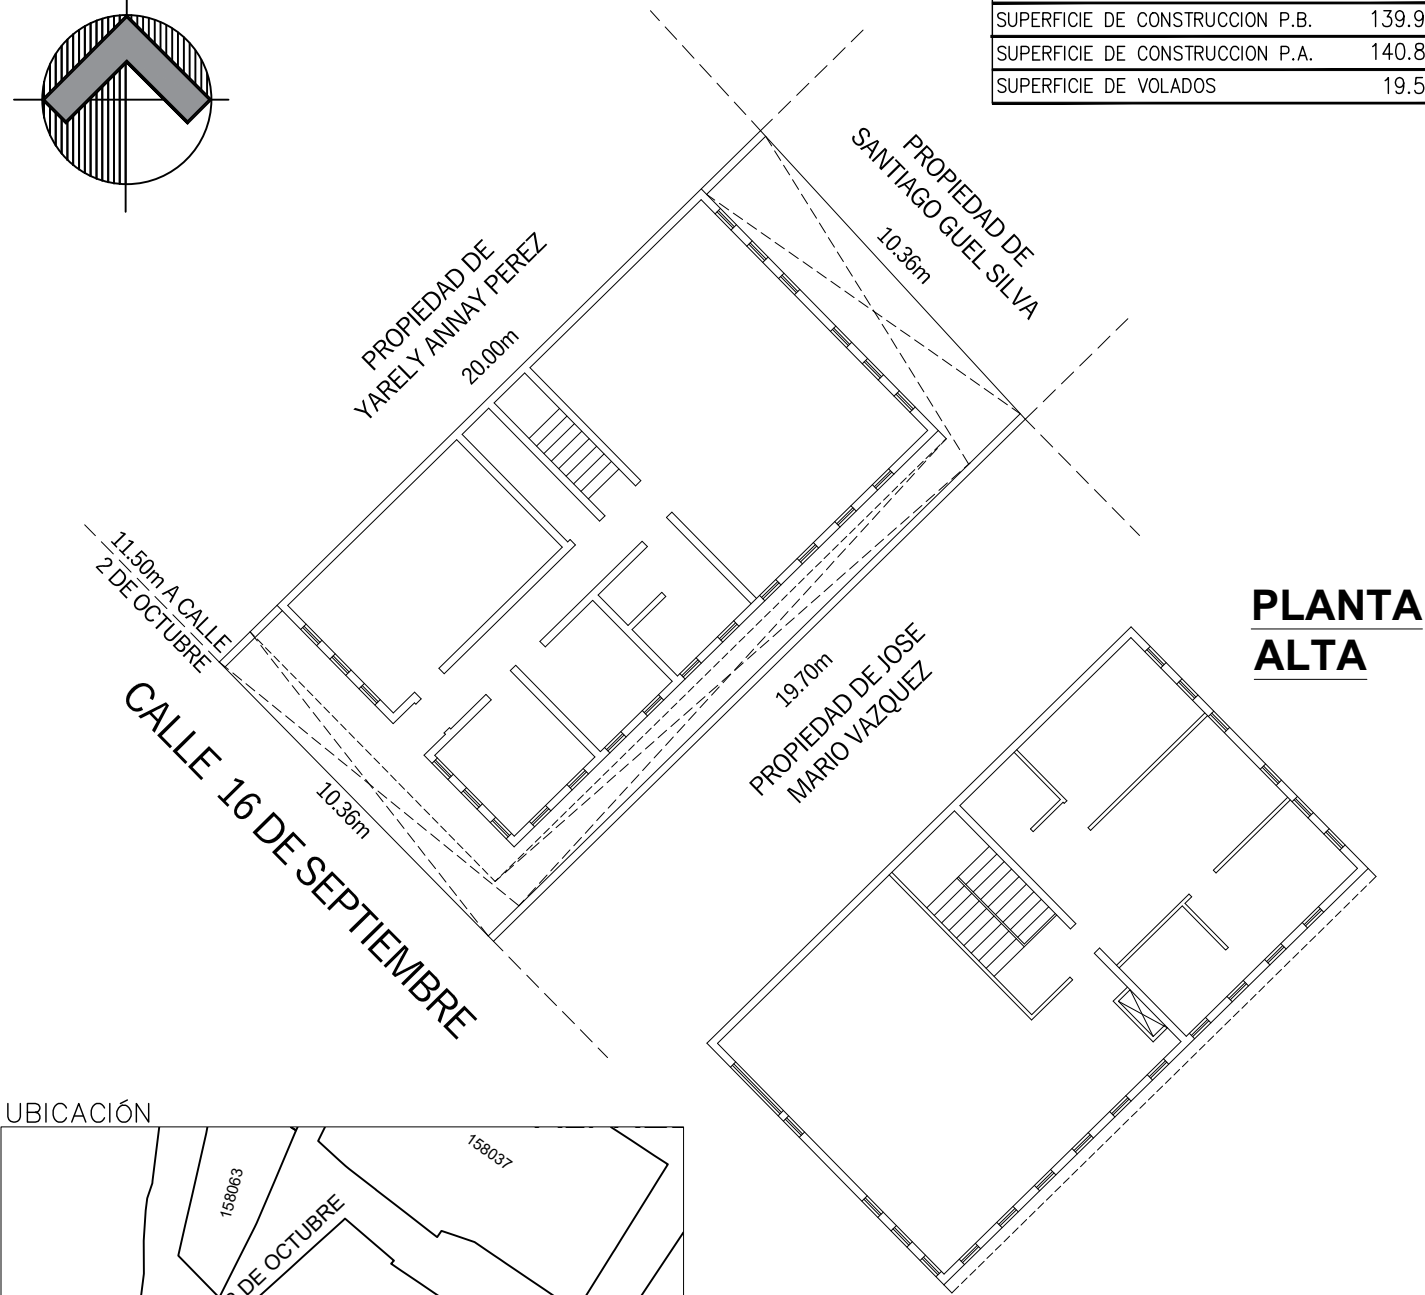

UBICACIÓN

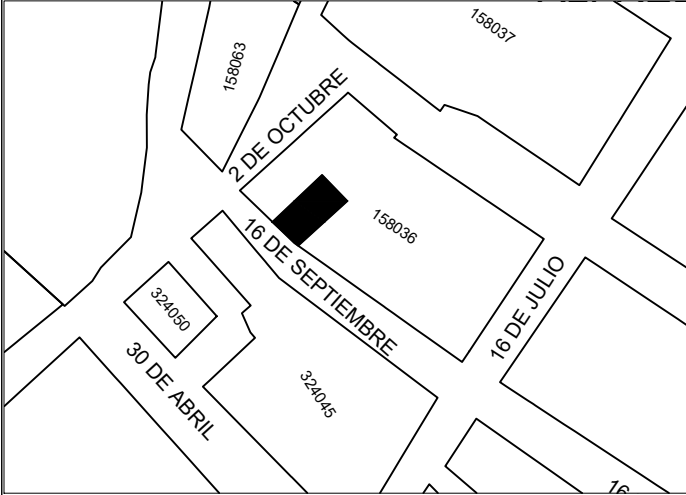

AGOSTO 2021
R.P.C. 1529 D011 ID
I.C. SERGIO VALDEZ GÓMEZ
CHIHUAHUA, CHIHUAHUA