


PLANO CATASTRAL

DEL COMEDOR COMUNITARIO "2 DE JUNIO" UBICADO EN CALLE TIPOGRAFOS
400-A, INTERIOR DE LA MANZANA 235-020, COLONIA 2 DE JUNIO,
CHIHUAHUA, CHIH.



PROPIEDAD DE:
DIF MUNICIPAL

CLAVE CATASTRAL: 235-020-001
CLAVE CATASTRAL ESTANDAR: 08-001-019-00-0001-235-020-00001-00-0000


ESCALA: 1:1000

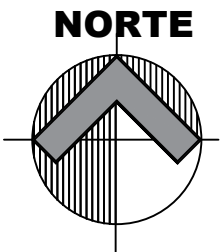

DISTRIBUCION DE SUPERFICIES	
SUPERFICIE DE TERRENO FISICA	7,734.60 M2
SUPERFICIE DE CONSTRUCCION DIF	61.42 M2
SUPERFICIE DE VOLADOS DIF	3.32 M2

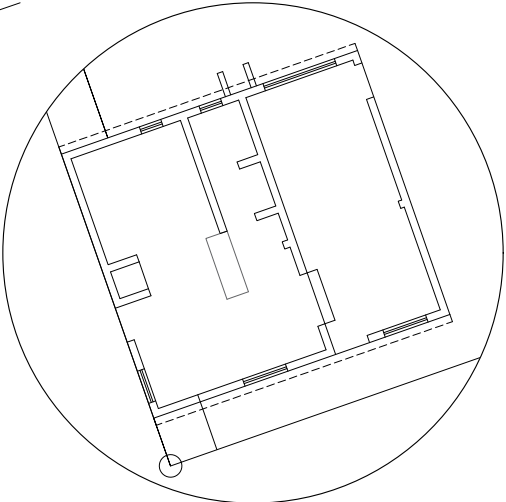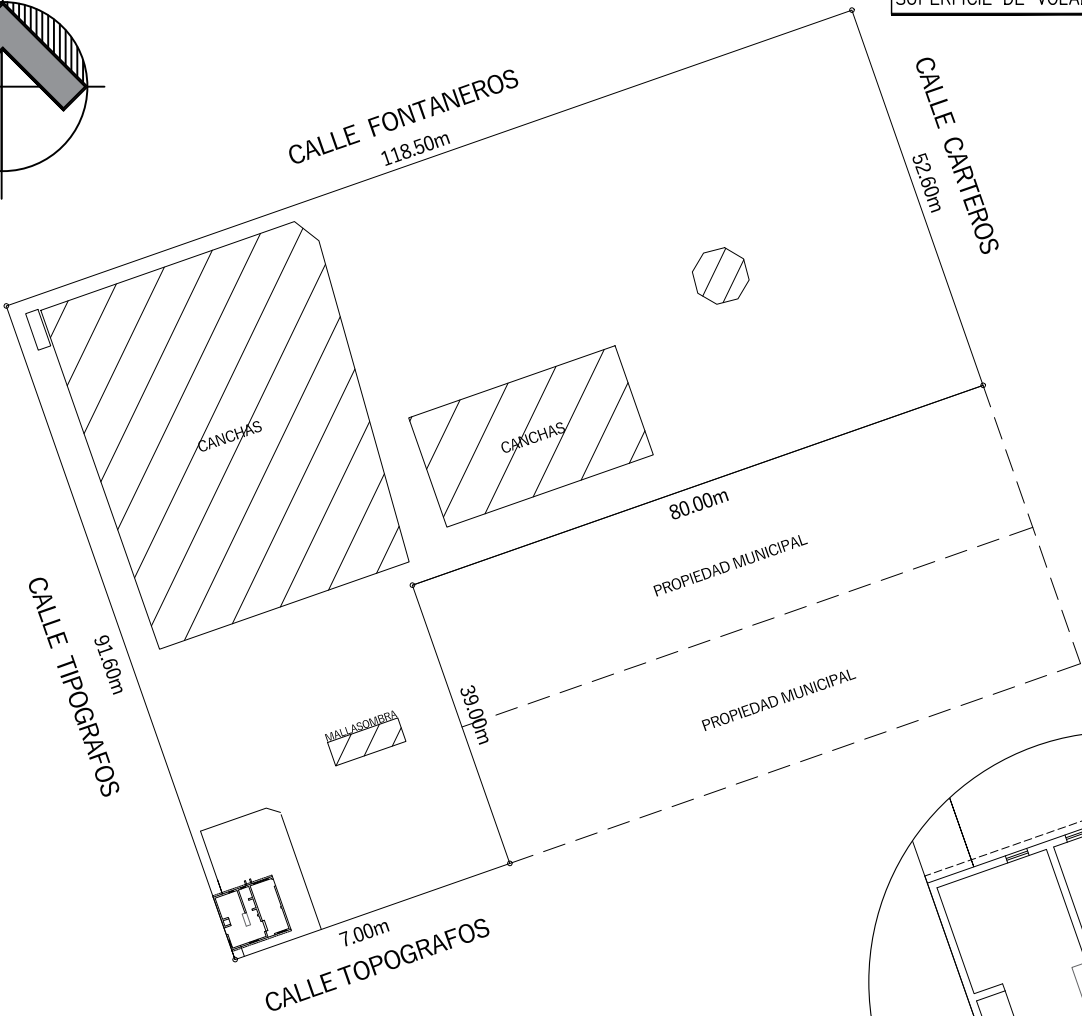

ESC 1:200

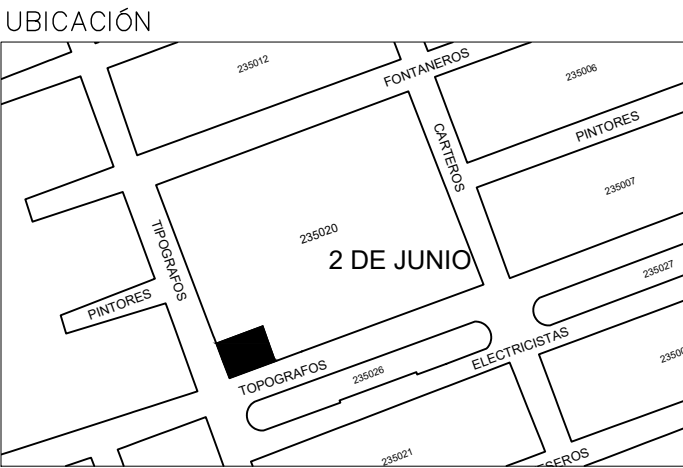

AGOSTO 2021
R.P.C. 1529 D013 ID
I.C. SERGIO VALDEZ GÓMEZ
CHIHUAHUA, CHIHUAHUA