


PLANO CATASTRAL

DE "OFICINAS GENERALES DIF" UBICADO EN CALLE ANTONIO FACUNDO CARBONEL 4106, COLONIA SAN FELIPE IV, CHIHUAHUA, CHIH.


PROPIEDAD DE:
DIF MUNICIPAL

CLAVE CATASTRAL: 143-037-011
CLAVE CATASTRAL ESTANDAR: 08-001-019-00-0001-143-037-00011-00-0000


ESCALA: 1:500

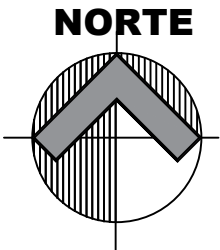

DISTRIBUCION DE SUPERFICIES	
SUPERFICIE DE TERRENO	2,982.54 M2
SUP. DE CONSTRUCCION EDIF 1 P.B.	294.40 M2
SUP. DE CONSTRUCCION EDIF 1 P.A.	94.70 M2
SUP. DE CONSTRUCCION EDIF 2 P.B.	92.00 M2
SUP. DE CONSTRUCCION EDIF 2 P.A.	92.00 M2
SUP. DE CONSTRUCCION ALBERCA	368.82 M2
SUP. DE CONSTRUCCION OFICINAS	94.62 M2
SUP. DE CONST. SALON USOS MULTIPLES	74.45 M2
SUP. DE CONST. GUARDERIA	47.75 M2
SUP. DE CONST. DE BODEGAS	87.54 M2
SUP. DE CONST. DE CASETAS	22.57 M2
SUP. DE CONST. DE TEJABANES	633.32 M2
SUPERFICIE DE VOLADOS	20.23 M2
SUPERFICIE TOTAL DE CONSTRUCCION	1,922.40 M2

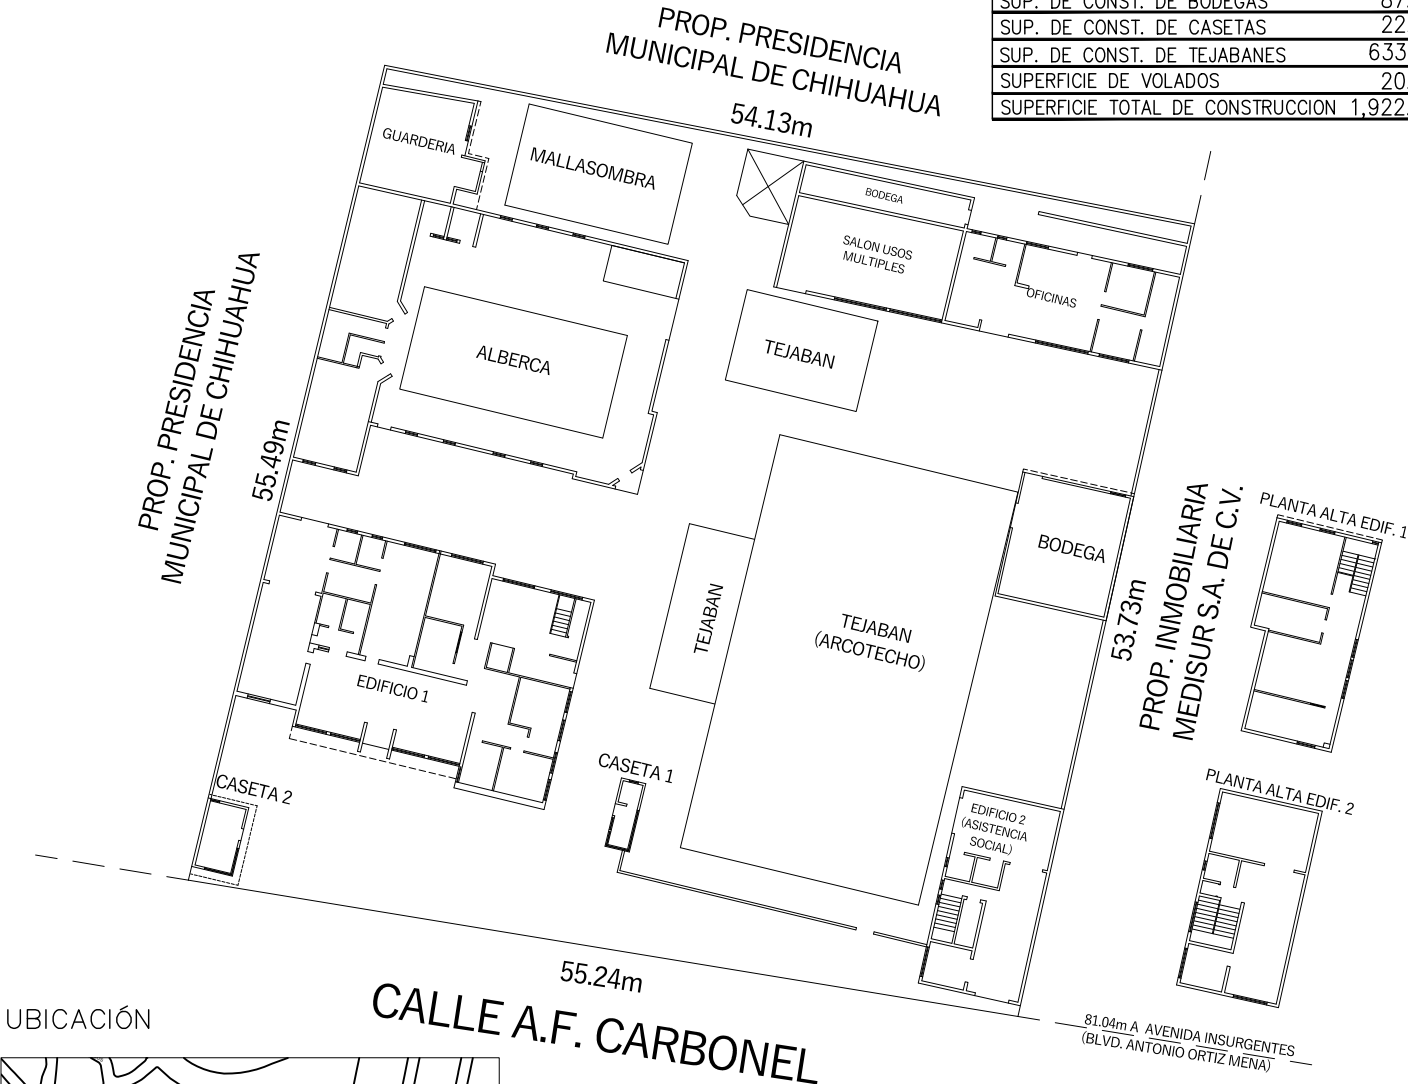

UBICACIÓN

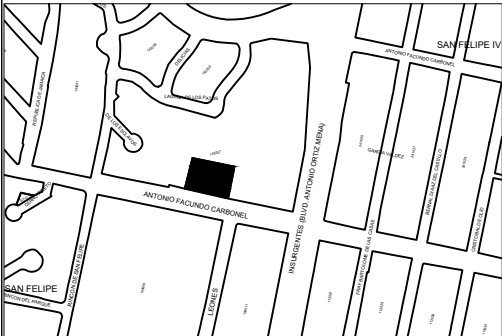

AGOSTO 2021
R.P.C. 1529 D014 ID
I.C. SERGIO VALDEZ GÓMEZ
CHIHUAHUA, CHIHUAHUA