


PLANO CATASTRAL

DEL CENTRO COMUNITARIO "DIAZ ORDAZ" UBICADO EN CALLE GUSTAVO DIAZ ORDAZ 5800, COLONIA GUSTAVO DIAZ ORDAZ, CHIHUAHUA, CHIH.


PROPIEDAD DE:
DIF MUNICIPAL

CLAVE CATASTRAL: SIN ASIGNAR
CLAVE CATASTRAL ESTANDAR: 08-001-019-00-0001-077-033-00000-00-0000

ESCALA: 1:200

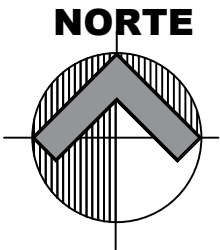

DISTRIBUCION DE SUPERFICIES	
SUPERFICIE DE TERRENO FISICA	173.40 M2
SUP. DE CONSTRUCCION T1 P.B. (LOSA)	65.86 M2
SUP. DE CONSTRUCCION T1 P.A. (LOSA)	65.86 M2
SUP. DE CONSTRUCCION T2(T. LAMINA)	96.54 M2
SUPERFICIE DE VOLADOS	2.18 M2

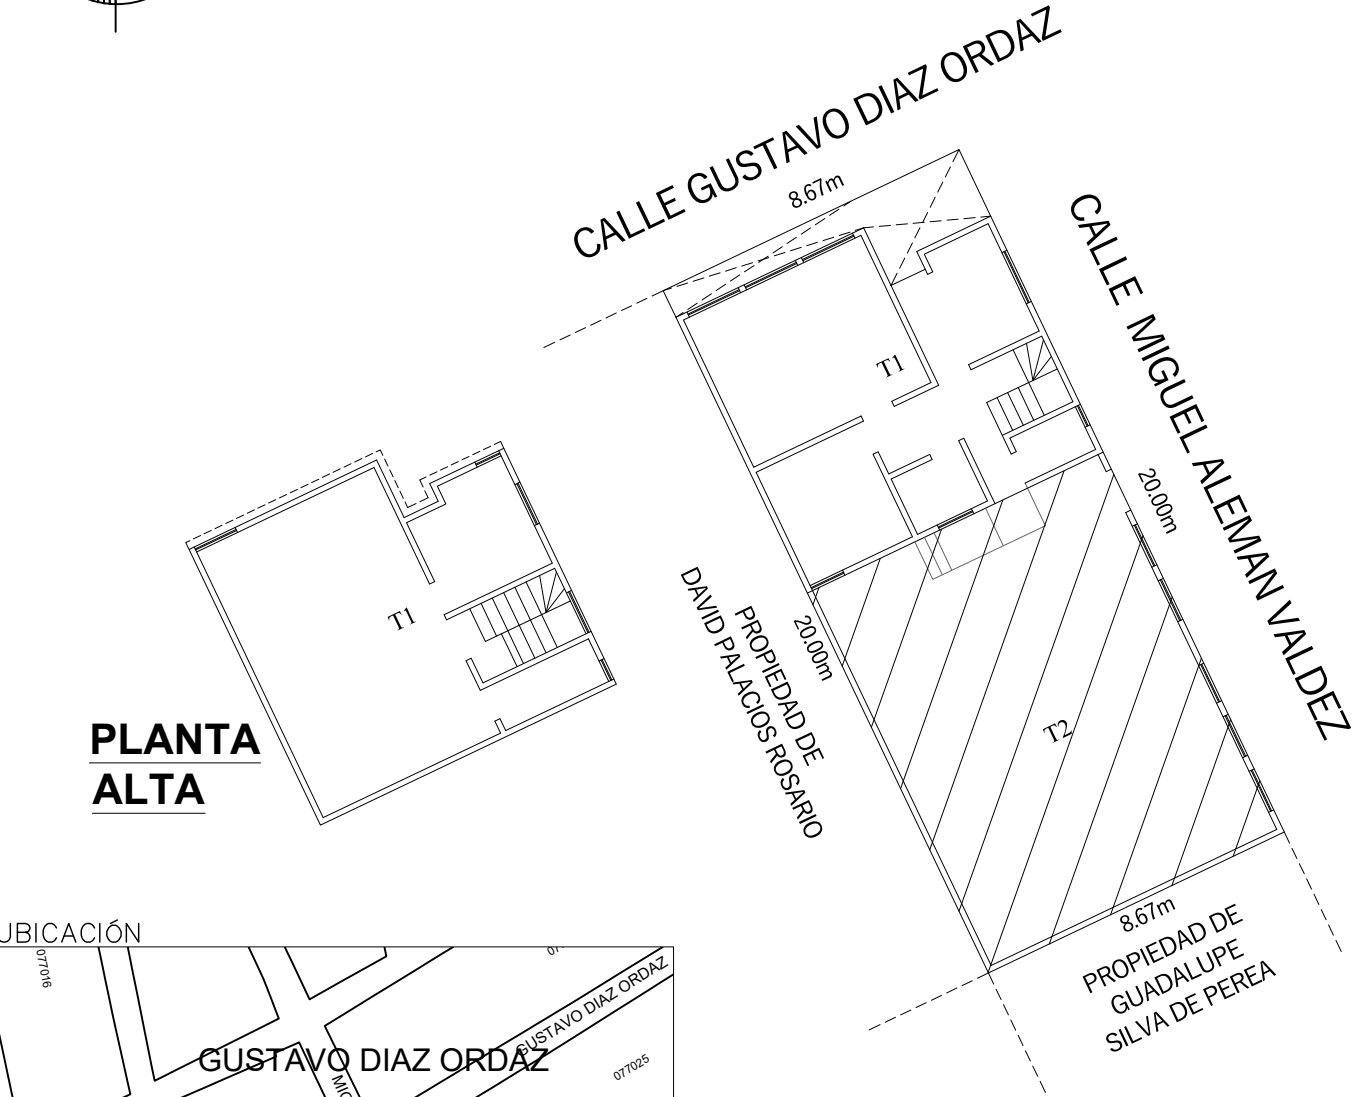

PLANTA
ALTA

UBICACIÓN



AGOSTO 2021
R.P.C. 1529 D016 ID
I.C. SERGIO VALDEZ GÓMEZ
CHIHUAHUA, CHIHUAHUA