


PLANO CATASTRAL

DEL CENTRO DE DESARROLLO FAMILIAR "PUNTA ORIENTE" UBICADO EN
C. PUNTA LOS ALICITOS, C. PUNTA LAS GUARDIAS, Y AV. PUNTA ALAMILLO,
(LOTE 3, MANZANA 39), FRACCIONAMIENTO PUNTA ORIENTE III,
CHIHUAHUA, CHIH.


PROPIEDAD DE:
DIF MUNICIPAL

CLAVE CATASTRAL: 407-539-003
CLAVE CATASTRAL ESTANDAR: 08-001-019-00-0001-407-539-00003-00-0000


ESCALA: 1: 750

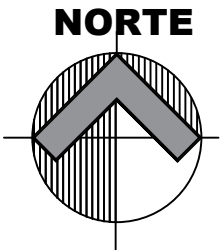

DISTRIBUCION DE SUPERFICIES	
SUPERFICIE DE TERRENO	3,605.17 M2
SUPERFICIE DE CONSTRUCCION T1	651.64 M2
SUPERFICIE DE CONSTRUCCION T2	43.04 M2

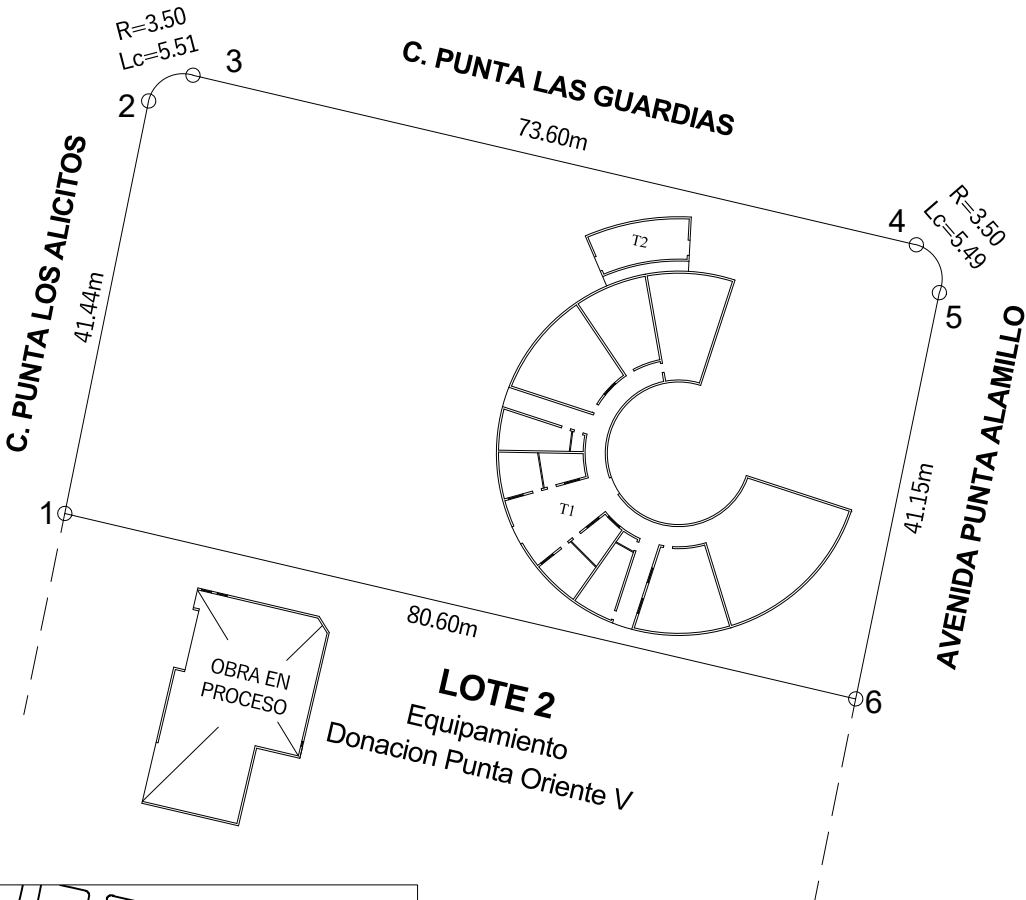

UBICACIÓN

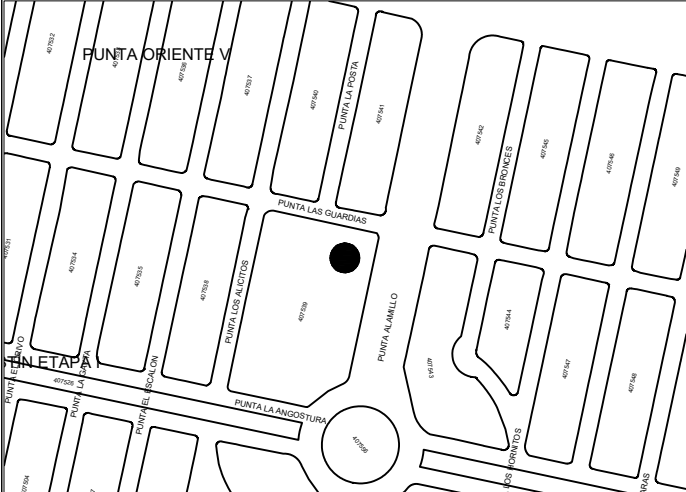

AGOSTO 2021
R.P.C. 1529 D017 ID
I.C. SERGIO VALDEZ GÓMEZ
CHIHUAHUA, CHIHUAHUA