

PLANO CATASTRAL

DEL CENTRO COMUNITARIO "RANCHERIA JUAREZ" UBICADO EN INTERIOR DE MANZANA DE CALLES, TERCERA, 6 DE ENERO, FRANCISCO I. MADERO, Y 16 DE SEPTIEMBRE, S/N, COLONIA VILLA JUAREZ, CHIHUAHUA, CHIH.




PROPIEDAD DE:
DIF MUNICIPAL

CLAVE CATASTRAL: 321-047-001
CLAVE CATASTRAL ESTANDAR: 08-001-019-00-0001-321-047-00001-00-0000

ESCALA: 1:1000



DISTRIBUCION DE SUPERFICIES	
SUPERFICIE DE TERRENO	10,404 M2
SUPERFICIE DE CONSTRUCCION DIF	402.00 M2
SUPERFICIE DE VOLADOS	16.67 M2

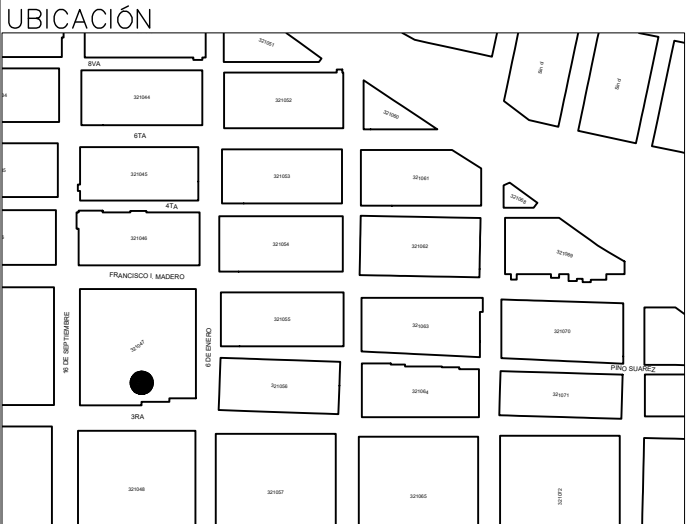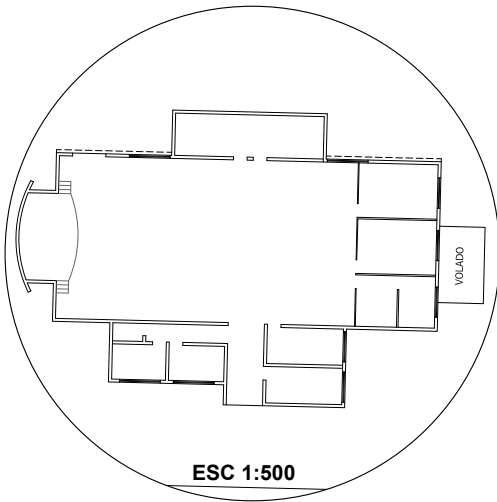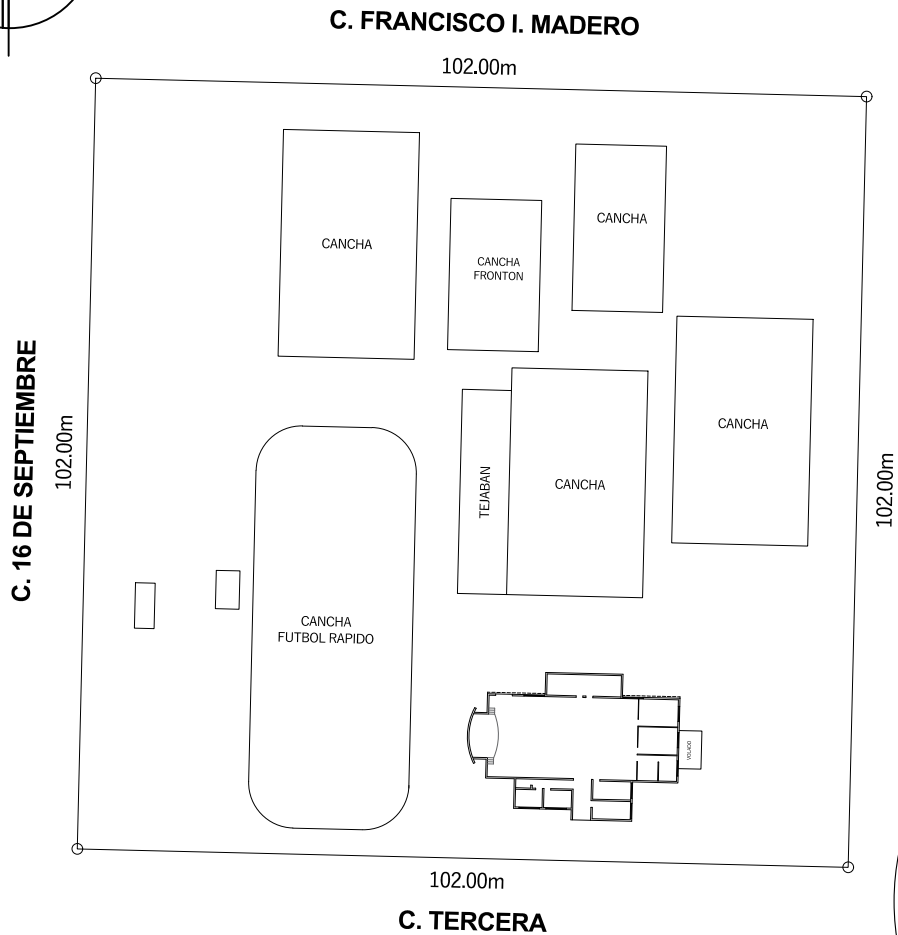

AGOSTO 2021
R.P.C. 1529 D018 ID
I.C. SERGIO VALDEZ GÓMEZ
CHIHUAHUA, CHIHUAHUA