


PLANO CATASTRAL

DEL CENTRO DE DESARROLLO FAMILIAR "VALLE DORADO" UBICADO EN CALLES DINOSAURIO Y VALLE DE BRAVO, (LOTE 1, MANZANA 1, ZONA 10) COLONIA VALLE DORADO, CHIHUAHUA, CHIH.


PROPIEDAD DE:
DIF MUNICIPAL

CLAVE CATASTRAL: 373-099-001
CLAVE CATASTRAL ESTANDAR: 08-001-019-00-0001-373-099-00001-00-0000


ESCALA: 1:3500

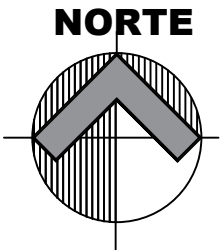

DISTRIBUCION DE SUPERFICIES	
SUPERFICIE DE TERRENO	145,983.30 M2
SUPERFICIE DE CONSTRUCCION DIF	685.32 M2
SUPERFICIE DE TEJABANES	37.2 M2
SUPERFICIE DE VOLADOS	48.64 M2

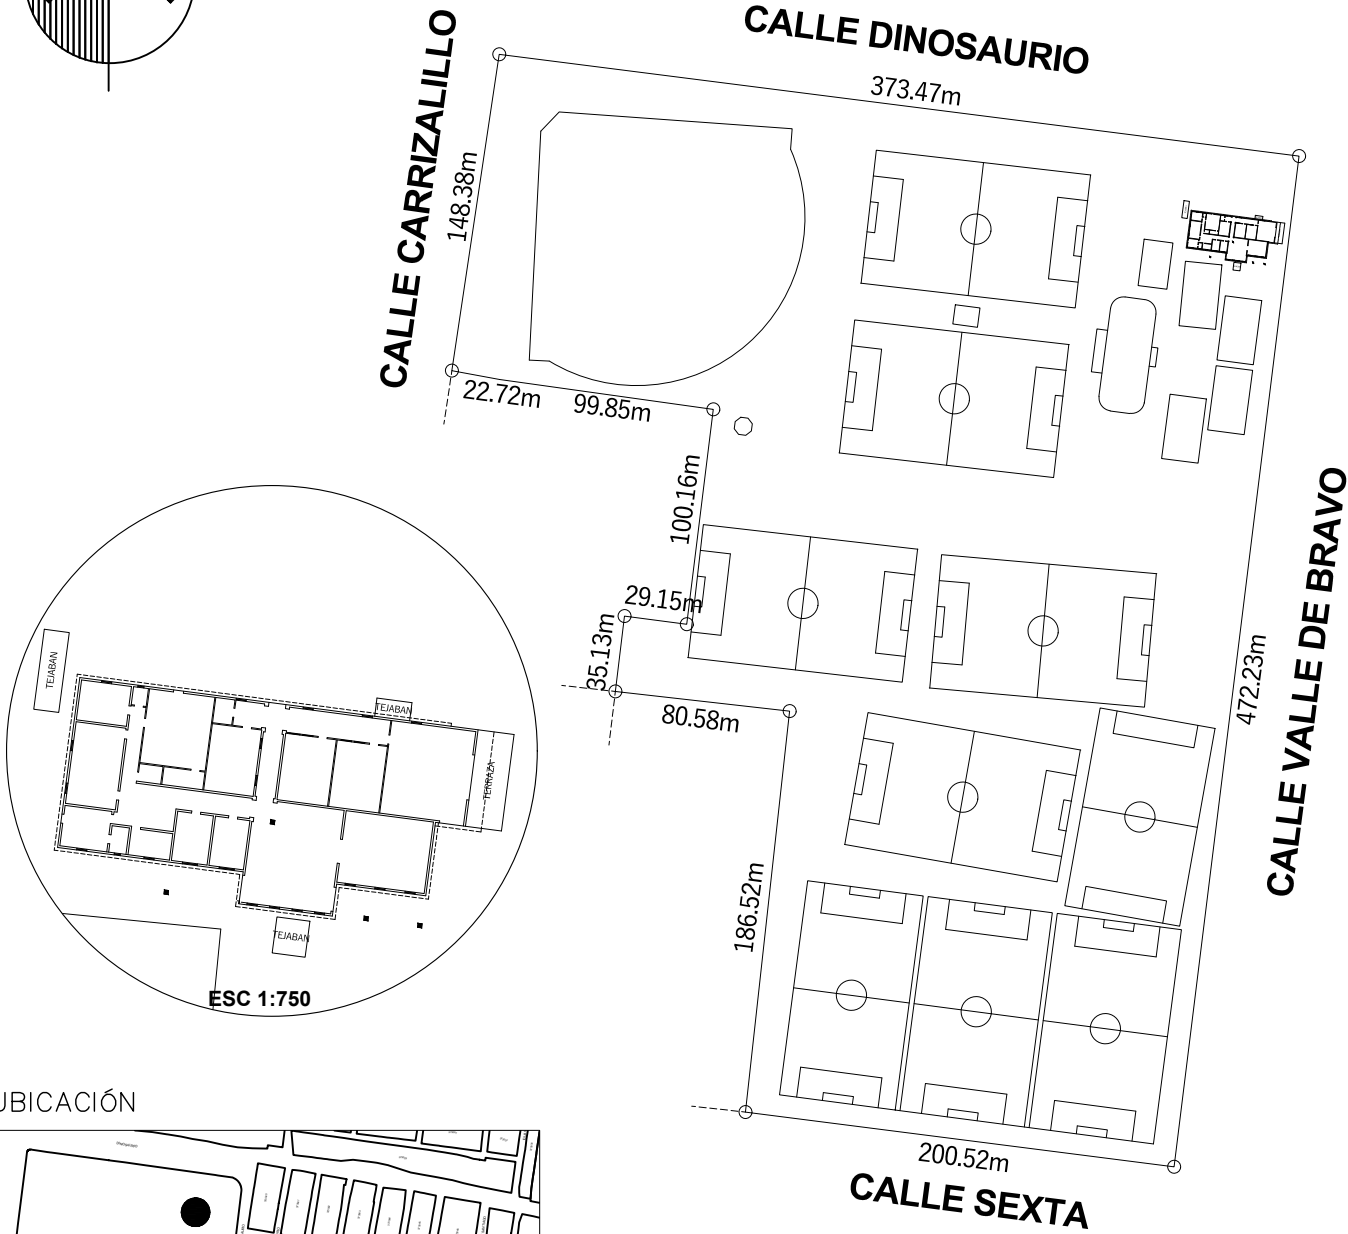

UBICACIÓN

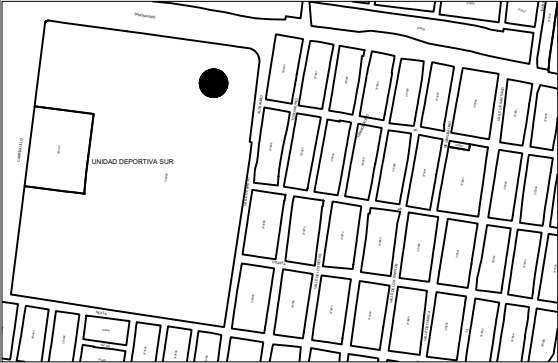

AGOSTO 2021
R.P.C. 1529 019 ID
I.C. SERGIO VALDEZ GÓMEZ
CHIHUAHUA, CHIHUAHUA