


PLANO CATASTRAL

DEL CENTRO COMUNITARIO "VISTAS CERRO GRANDE" UBICADO EN CALLES 76 1/2, PRIVADA DE GUADALUPE RAMOS (PRIVADA DE 3a), 78 1/2 Y GUADALUPE RAMOS, (LOTE 2, MANZANA 72A), COLONIA VISTAS DE CERRO GRANDE, CHIHUAHUA, CHIH.


PROPIEDAD DE:
DIF MUNICIPAL

CLAVE CATASTRAL: 335-153-001
CLAVE CATASTRAL ESTANDAR: 08-001-019-00-0001-335-153-00001-00-0000

ESCALA: 1:750

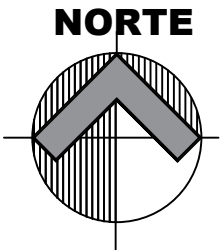

DISTRIBUCION DE SUPERFICIES		
SUPERFICIE DE TERRENO	6,335.44	M2
SUPERFICIE DE CONSTRUCCION T1	305.63	M2
SUPERFICIE DE CONSTRUCCION T2	89.58	M2
SUPERFICIE DE CONSTRUCCION T3	554.43	M2

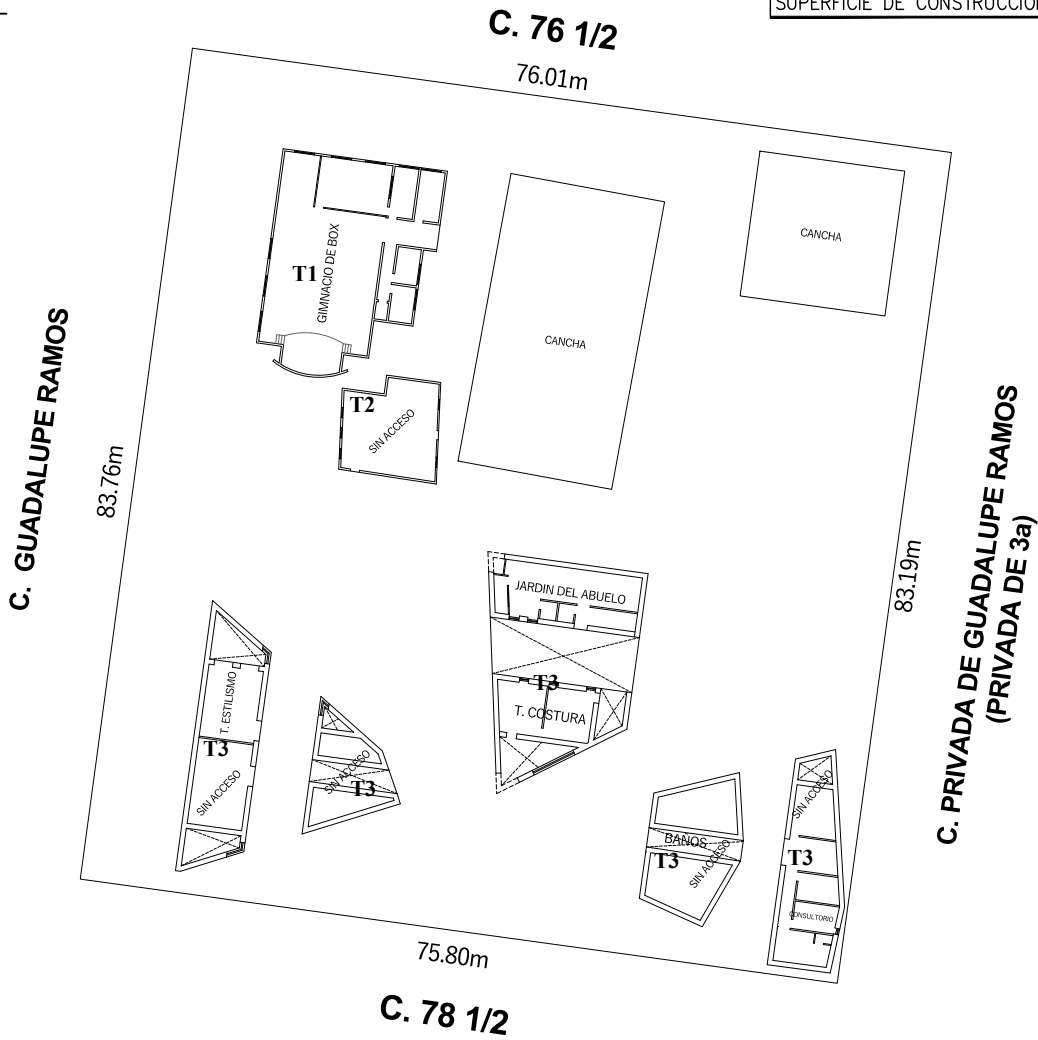

UBICACIÓN



*NOTA IMPORTANTE: A LAS AREAS SEÑALADAS COMO SIN ACCESO NO SE TUVO EL ACCESO FISICO AL MOMENTO DE LA INSPECCION.

AGOSTO 2021
R.P.C. 1529 020 ID
I.C. SERGIO VALDEZ GÓMEZ
CHIHUAHUA, CHIHUAHUA