


PLANO CATASTRAL

DEL CENTRO COMUNITARIO "LAZARO CARDENAS" UBICADO EN CALLES ROSAURA ZAPATA, LOURDES GARZA QUEZADA Y ELISA GRIENSSSEN, (LOTE 14, MANZANA 13A), COLONIA LAZARO CARDENAS CHIHUAHUA, CHIH.


PROPIEDAD DE:
DIF MUNICIPAL

CLAVE CATASTRAL: 366-051-020
CLAVE CATASTRAL ESTANDAR: 08-001-019-00-0001-366-051-00020-00-0000


ESCALA: 1:1250

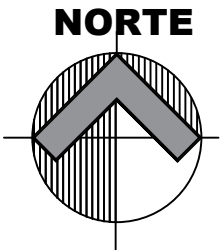

DISTRIBUCION DE SUPERFICIES	
SUPERFICIE DE TERRENO	13,425.00 M2
SUPERFICIE DE CONSTRUCCION DIF	81.70 M2
SUPERFICIE DE VOLADOS	5.59 M2

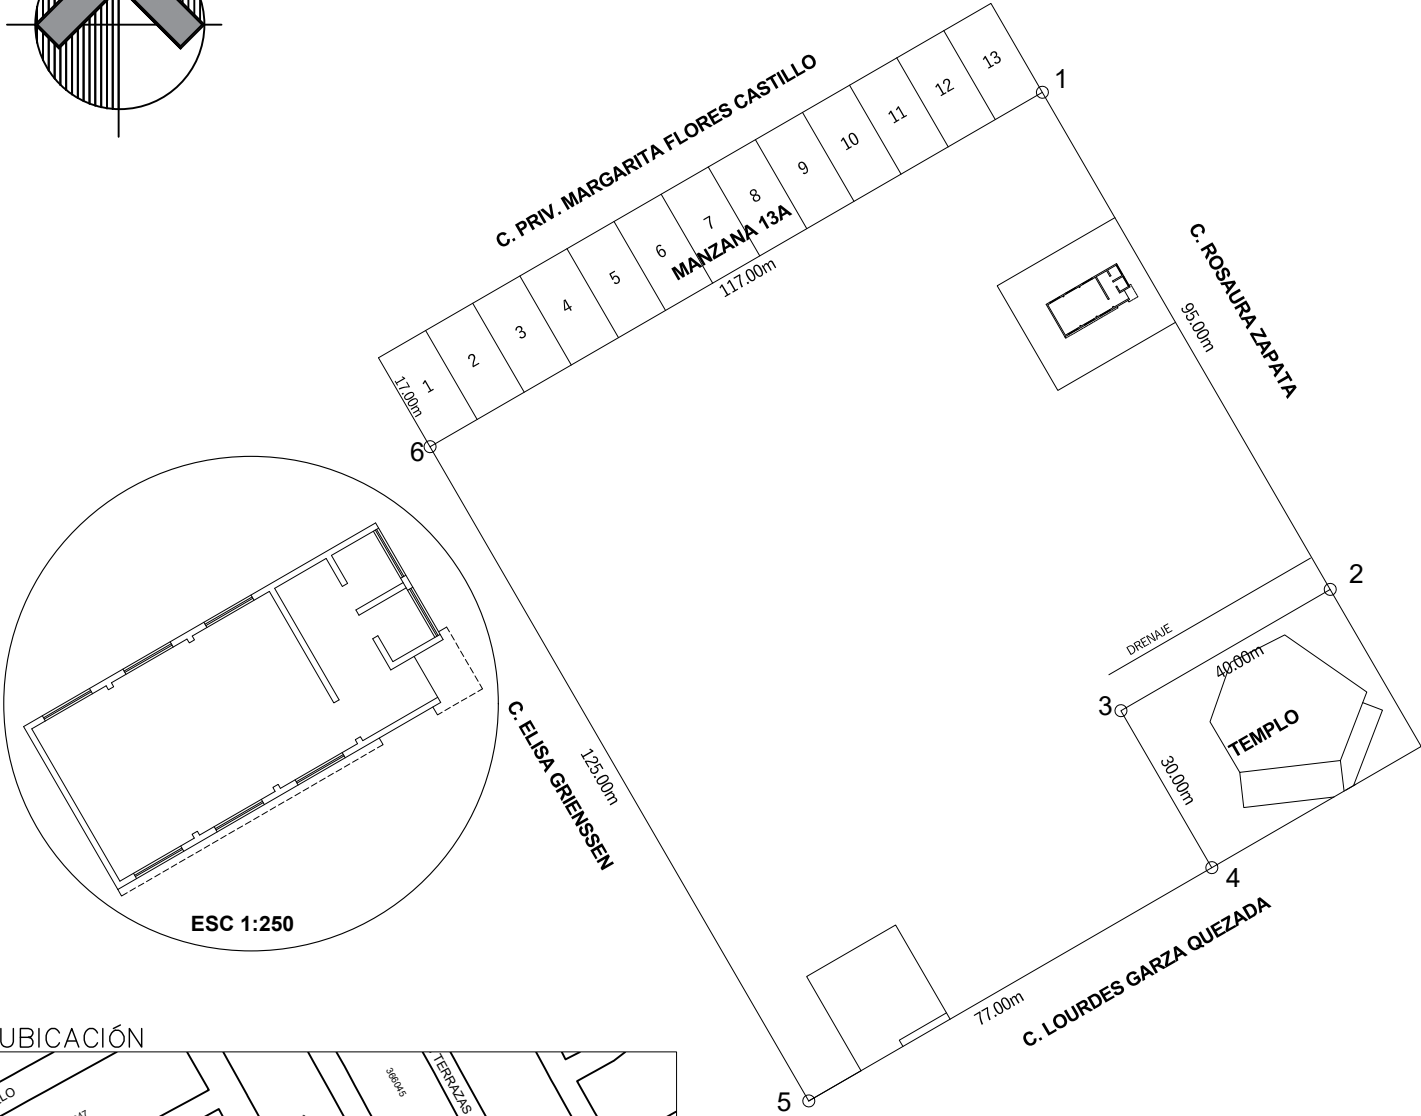

UBICACIÓN

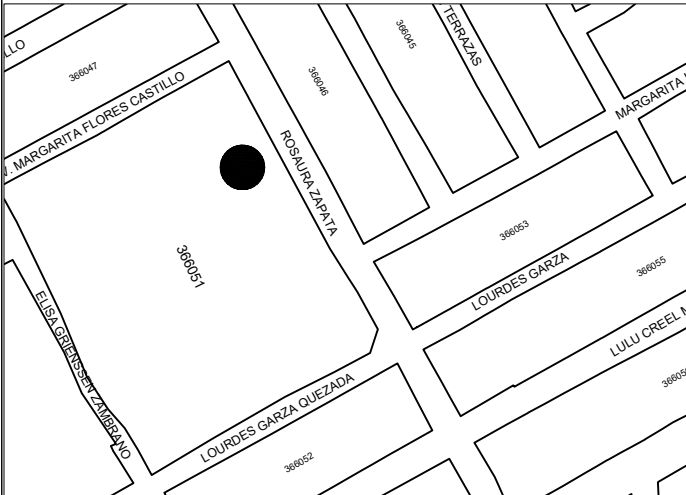

AGOSTO 2021
R.P.C. 1529 D021 ID
I.C. SERGIO VALDEZ GÓMEZ
CHIHUAHUA, CHIHUAHUA