


PLANO CATASTRAL

DEL CENTRO COMUNITARIO "DESARROLLO URBANO" UBICADO EN CALLE INDEPENDENCIA 6607, COLONIA DESARROLLO URBANO, CHIHUAHUA, CHIH.


PROPIEDAD DE:
DIF MUNICIPAL

CLAVE CATASTRAL: 305-035-051
CLAVE CATASTRAL ESTANDAR: 08-001-019-00-0001-305-035-00051-00-0000


ESCALA: 1:300

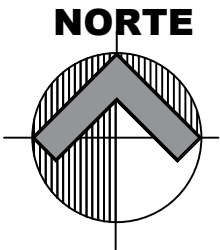

DISTRIBUCION DE SUPERFICIES	
SUPERFICIE DE TERRENO FISICA	444.93 M2
SUPERFICIE DE CONSTRUCCION P.B.	256.67 M2
SUPERFICIE DE CONSTRUCCION P.A.	23.40 M2
SUPERFICIE DE TEJABAN	54.75 M2
SUPERFICIE DE VOLADOS	5.70 M2

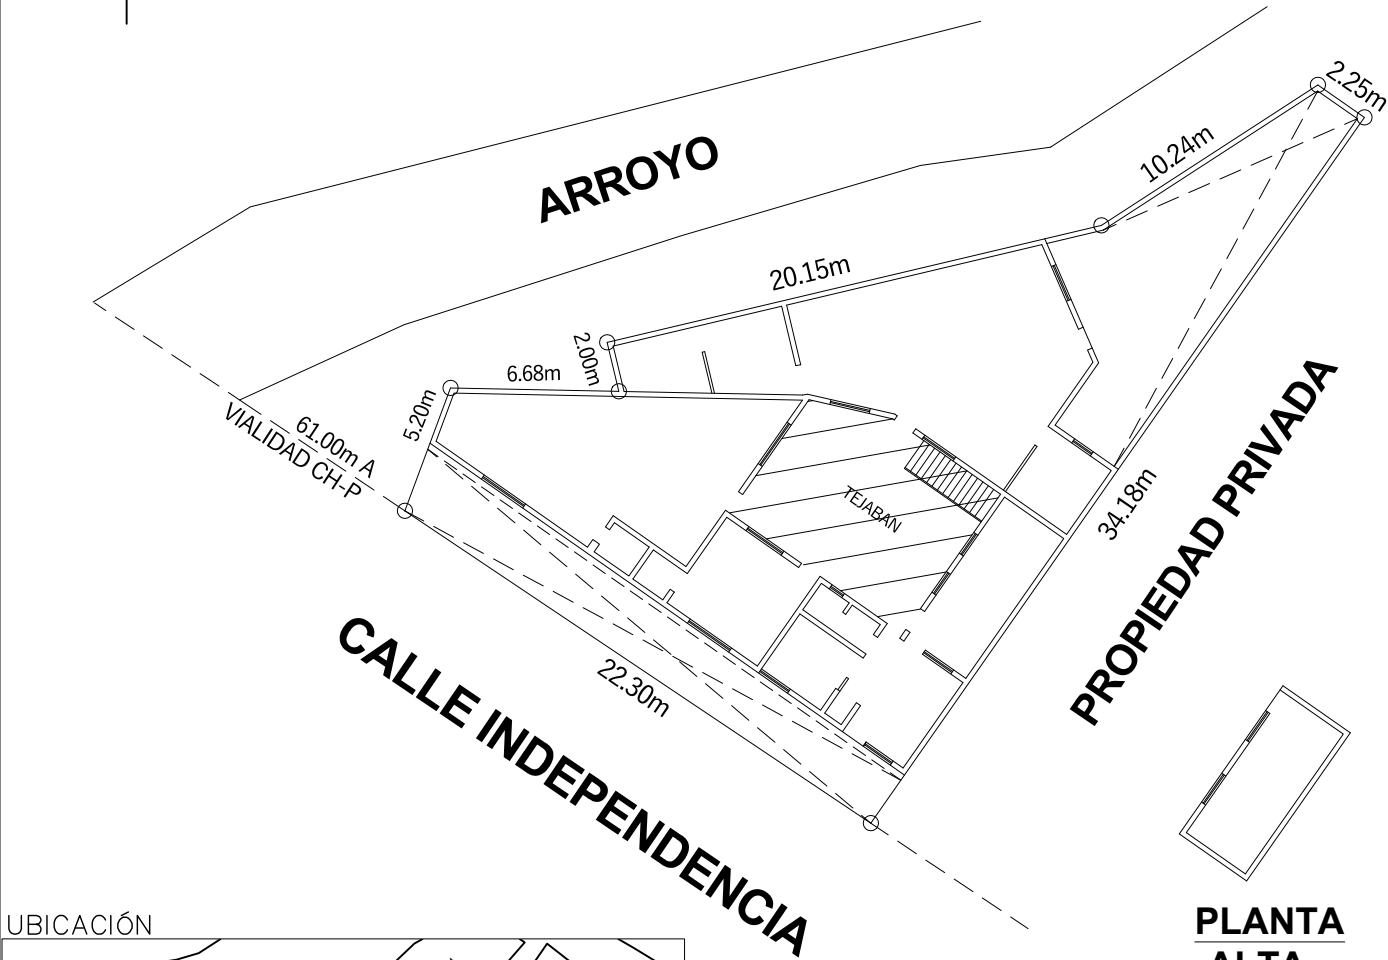

UBICACIÓN

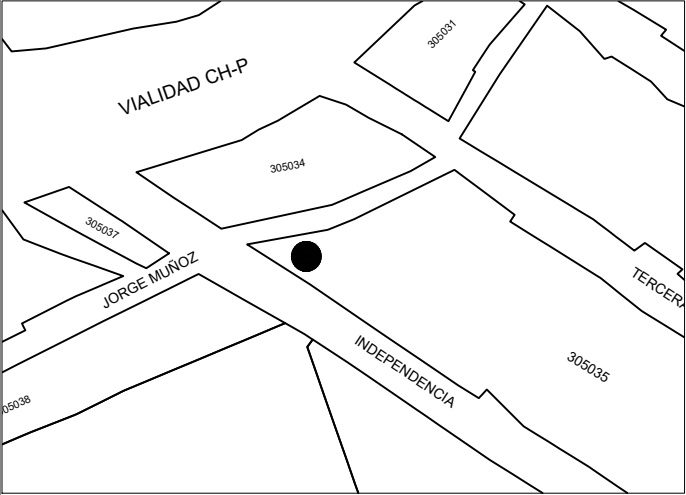

AGOSTO 2021
R.P.C. 1529 D022 ID
I.C. SERGIO VALDEZ GÓMEZ
CHIHUAHUA, CHIHUAHUA