

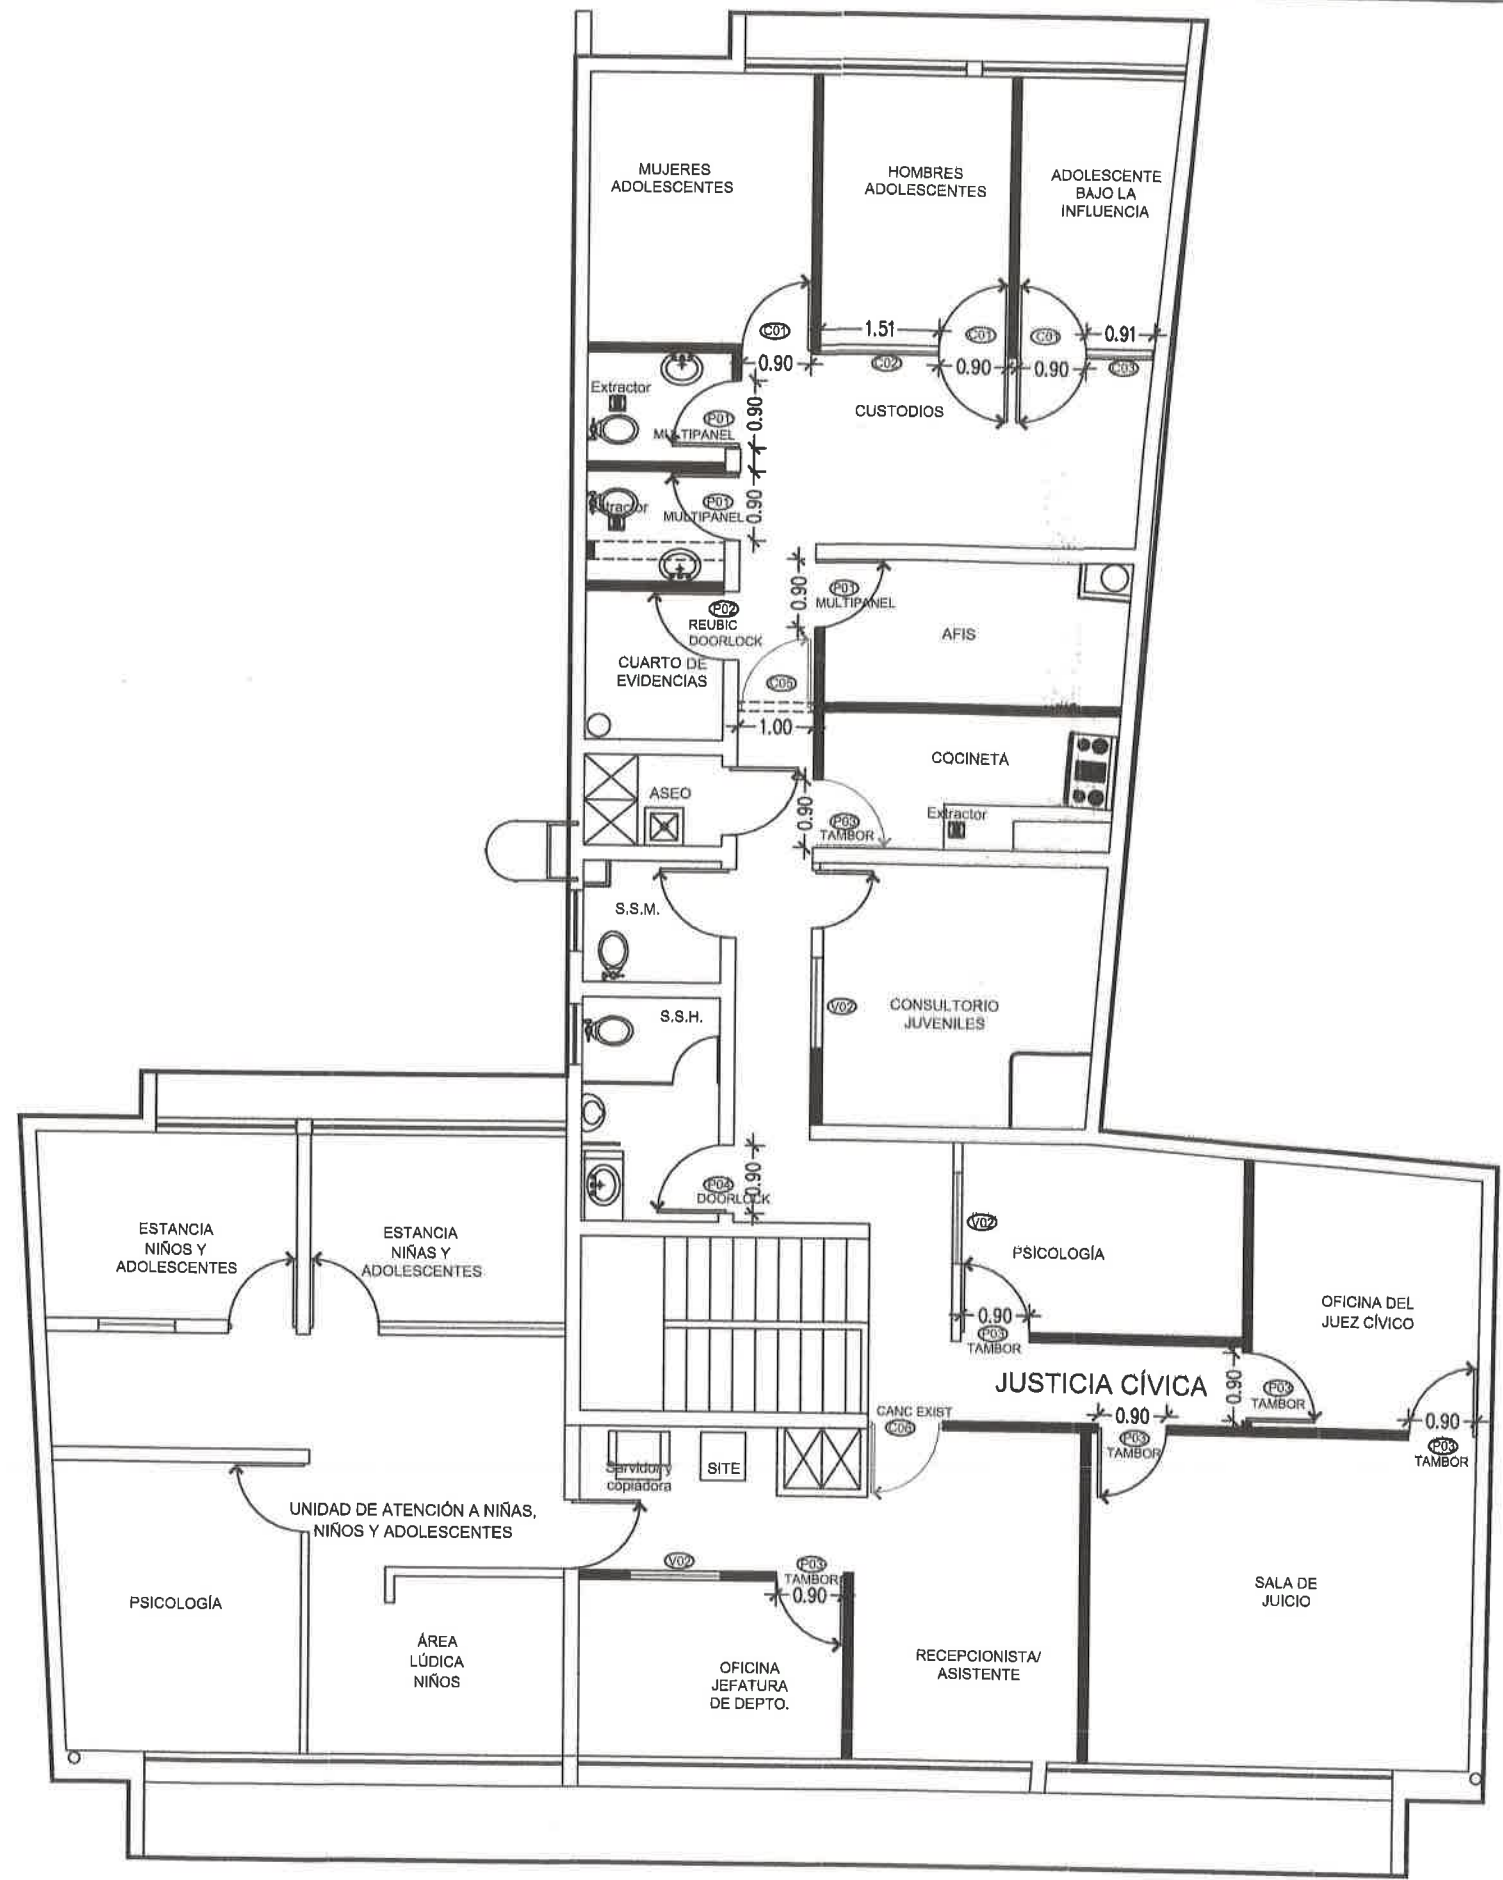



P01
BAÑOS Y AFIS
PUERTA MULTIPANEL DE
TABLEROS COLOR BLANCO
DE 0.90 X 2.10 M

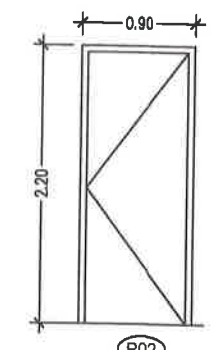


P02
EVIDENCIAS
REUBICACIÓN DE PUERTA
DOORLOCK EXISTENTE, DEL
CUARTO DEL SITE.

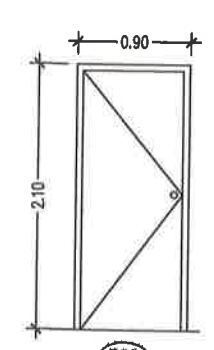

P03
PUERTA DE TAMBOR EN
ACABADO CENIZO 0.85 X 2.10 M,
CON MARCO DE MADERA DE 3 1/2",
CON CHAPAS MANIJA SIN LLAVE,
MOLDURA PECHO PALOMA.

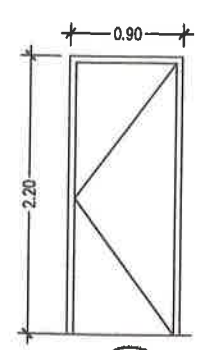

P04
EVIDENCIAS
PUERTA DOORLOCK

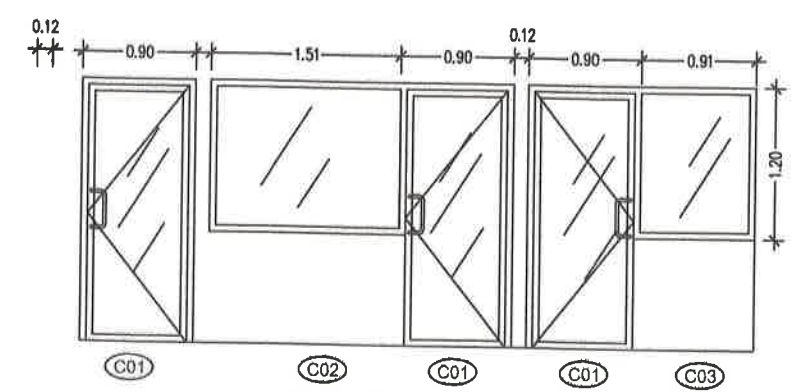


C01 C02 C03
CELDA MENORES INFRACTORES


C01
PUERTA DE CANCELERÍA DE
CRISTAL TEMPLADO DE 9 MM,
DE 0.90 X 2.08 M, PERFILES DE
ALUMINIO NEGRO DE 3" EN
PUERTA Y MARCO.

C02
FIJO DE CANCELERÍA DE
CRISTAL TEMPLADO DE 9 MM,
DE 1.51 X 1.20 M, PERFILES DE
ALUMINIO NEGRO DE 3".


C03
FIJO DE CANCELERÍA DE
CRISTAL TEMPLADO DE 9 MM,
DE 0.91 X 1.20 M, PERFILES DE
ALUMINIO NEGRO DE 3".

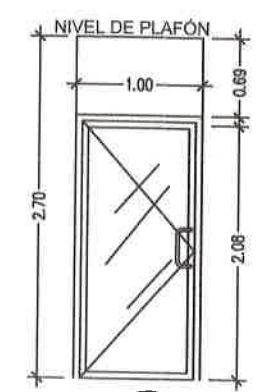

C05
PASILLO

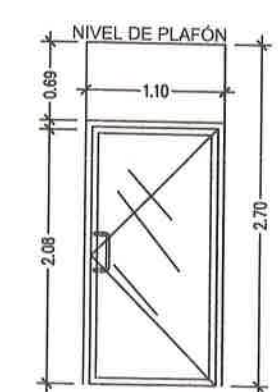

C06
ACCESO A UNIDAD DE
ATENCIÓN A VÍCTIMAS
REUBICACIÓN DE PUERTA
EXISTENTE, ROTARLA SEGÚN
PLANO EN MUROS NUEVOS.

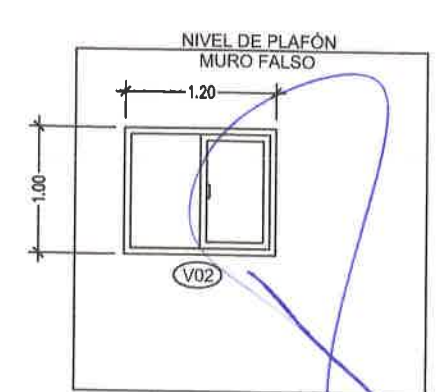

V02
CONSULTORIO
PSICOLOGÍA
OFICINA JEFATURA



Chihuahua
capital de trabajo
y resultados

DESPECHO EXTERNO:



RAZZO

MULTIPROYECTOS TRAZO, S.A. DE C.V.

LOCALIZACIÓN:



ORIENTACIÓN



OBSERVACIONES

No.	FECHA	OBSERVACIONES
1		
2		
3		
4		
5		
6		

CONTROL DE REVISIONES:

No.	FECHA	OBSERVACIONES
1		
2		
3		
4		
5		
6		

PROYECTO:

REMODELACIÓN DE ESPACIO PARA JUSTICIA CÍVICA
EN ADOLESCENTES

NOMBRE DE PLANO:

CANCELERÍA

DIRECCIÓN:

CALLE MANUEL DOSLADO 1309,
ZONA CENTRO CHIHUAHUA, CHIH.

PROYECTÓ:

DIBUJÓ:

REVISÓ:

APROBÓ:

FECHA DE ELABORACIÓN:

FECHA DE IMPRESIÓN:

ESCALA:


1:50

ACOTAMIENTO:

MES

No. DE PLANO:

10

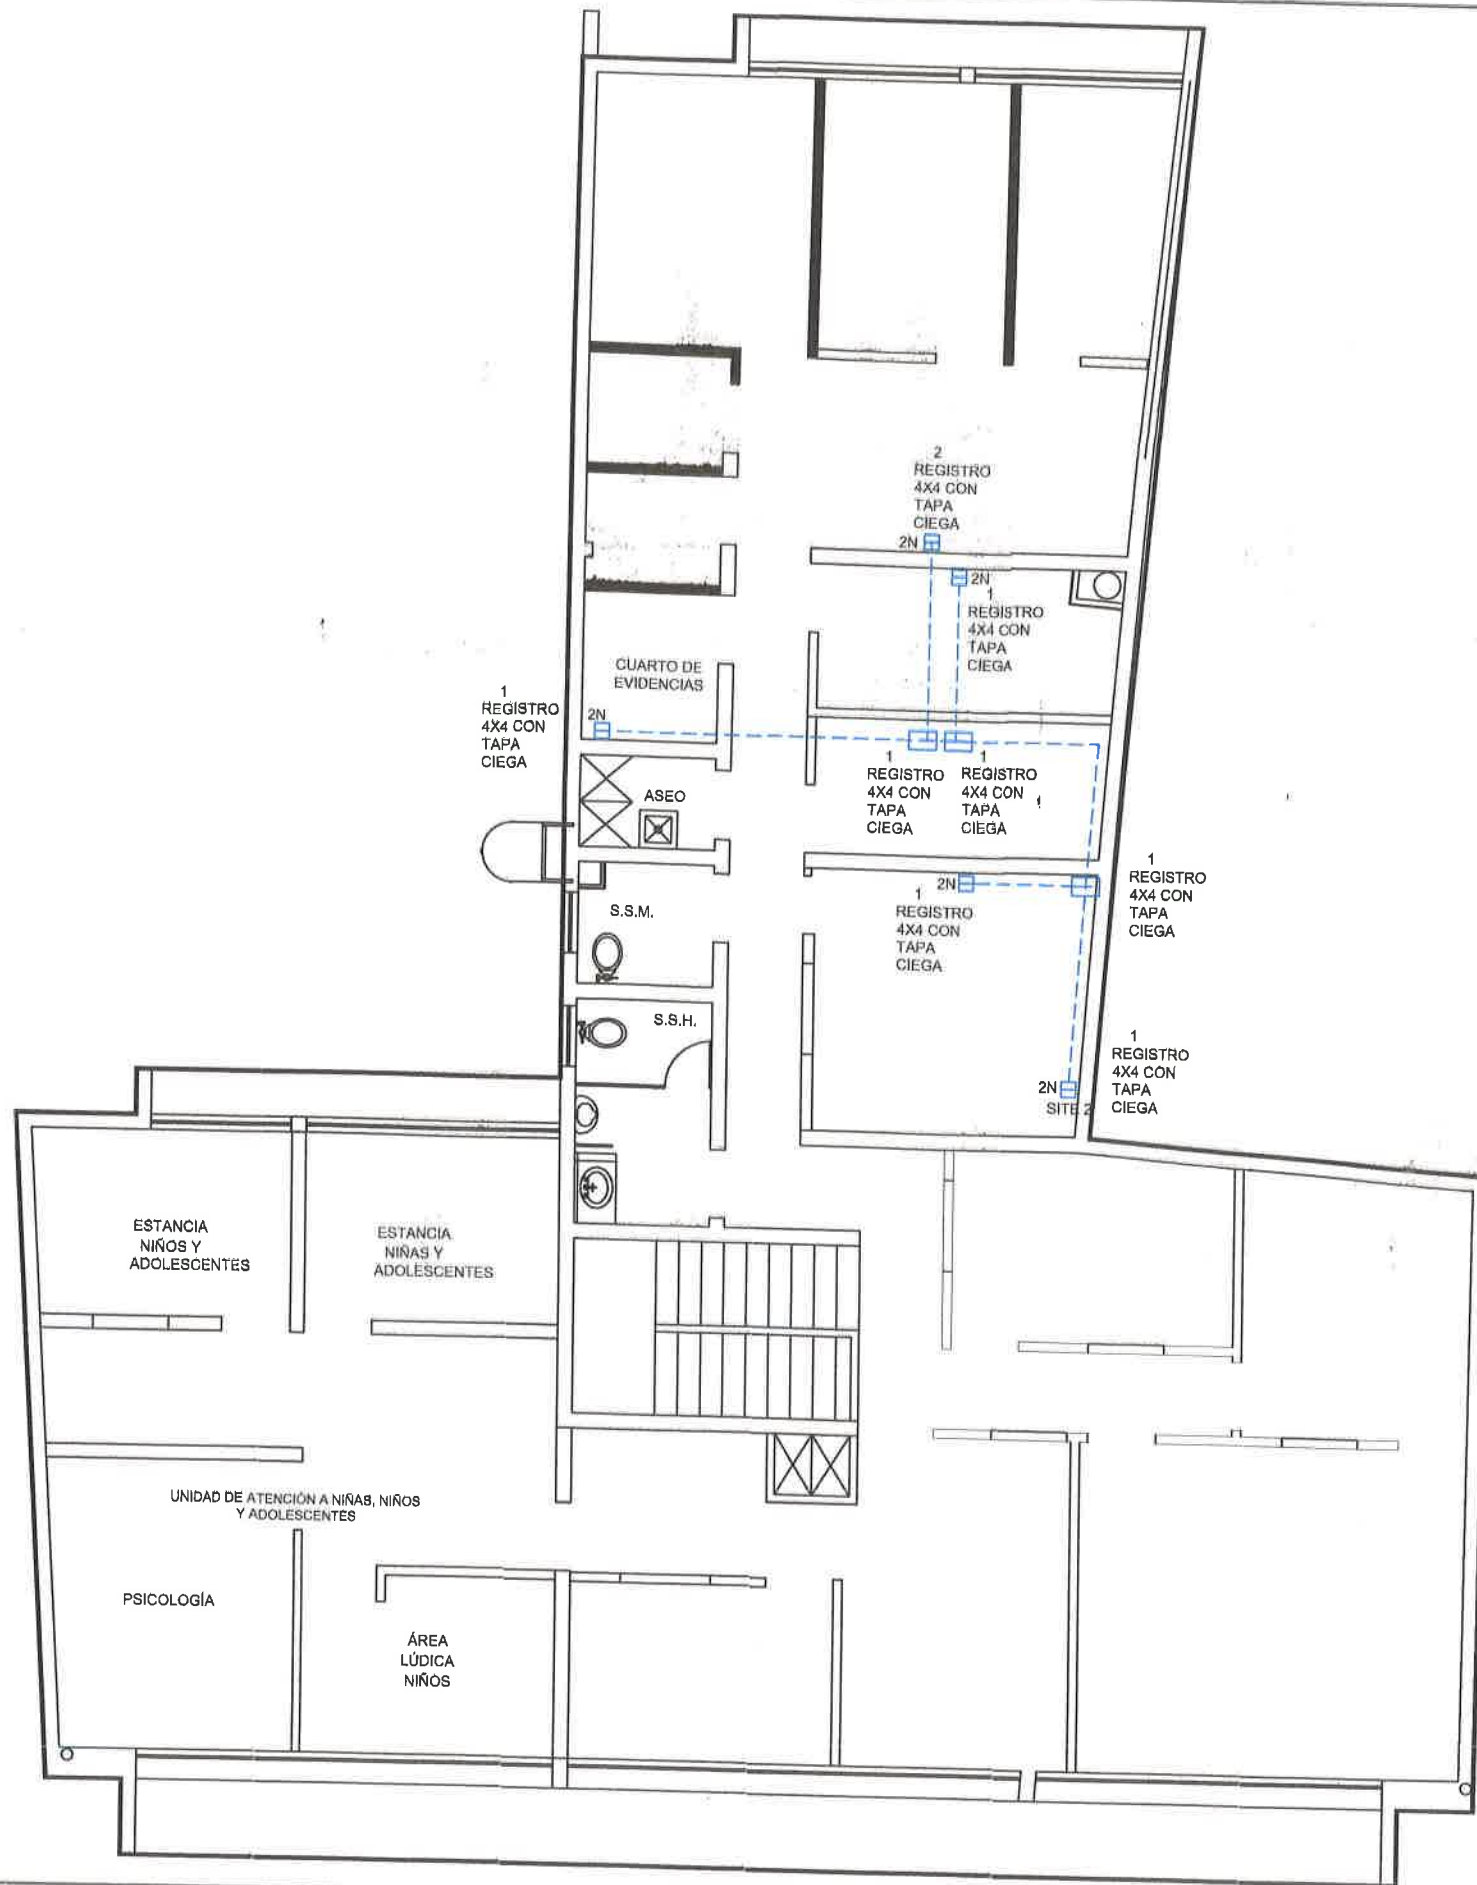

CONTROL DE REVISIONES:

No.	FECHA:	OBSERVACIONES:
1		
2		
3		
4		
5		
6		

PROYECTO: **REMEDIACIÓN DE ESPACIO PARA JUSTICIA CÍVICA EN ADOLESCENTES**


NOMBRE DEL PLANO: **VOZ Y DATOS**

DIRECCIÓN:
CALLE MANUEL DOBLADO 1309,
ZONA CENTRO CHIHUAHUA, CHIH.

PROYECTO:

DIBUJÓ: REVISÓ: APROBÓ:

FECHA DE ELABORACIÓN: ESCALA: 1:100
FECHA DE IMPRESIÓN:

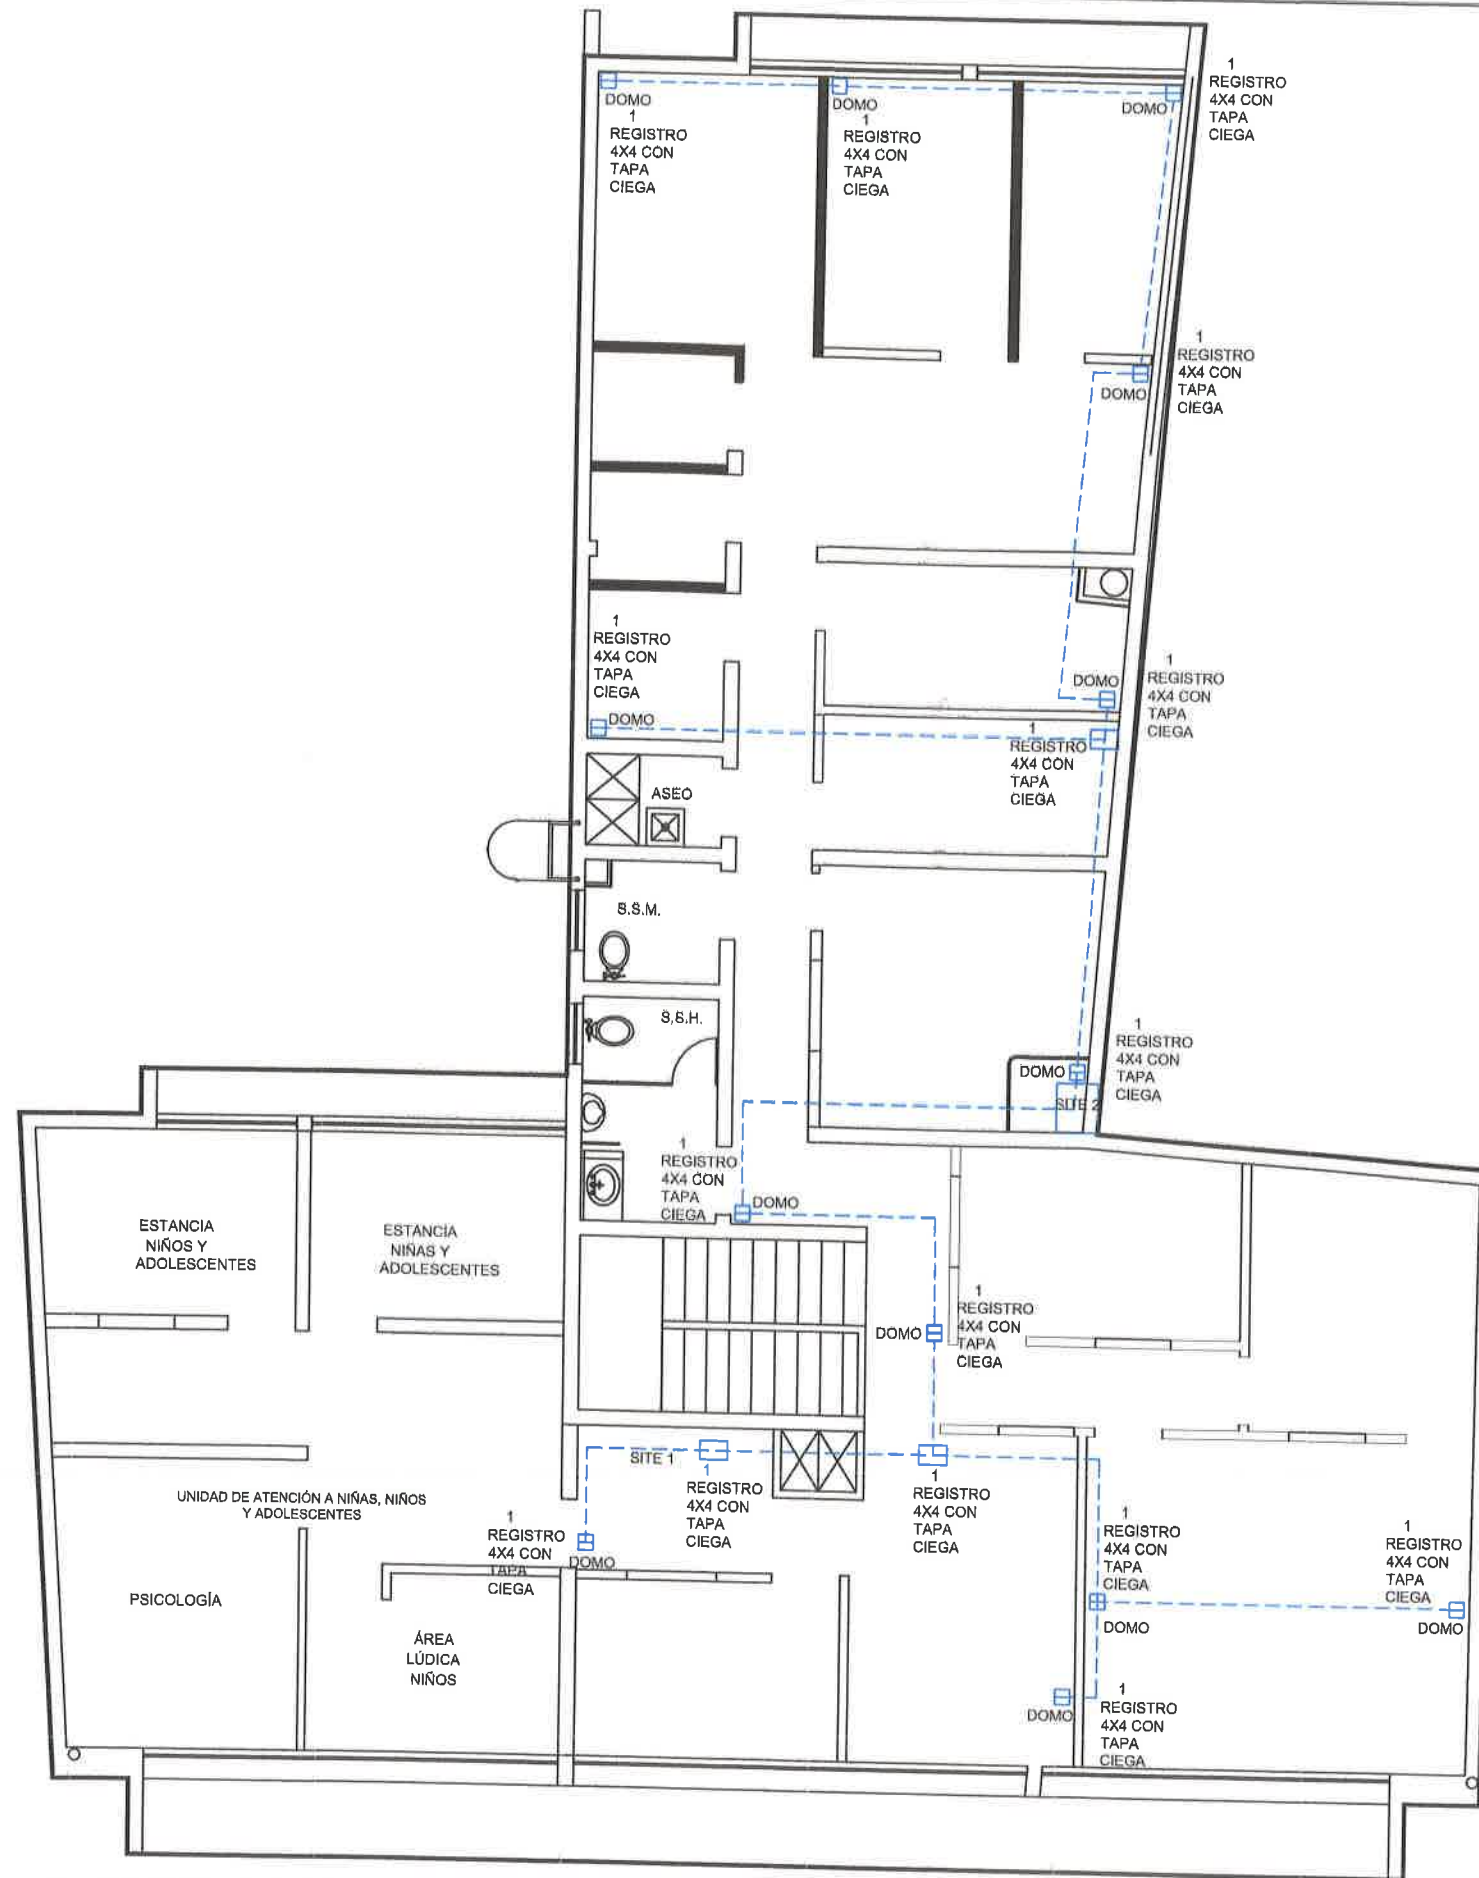



CONTROL DE REVISIONES:

No.	FECHA	OBSERVACIONES
1		
2		
3		
4		
5		
6		

PROYECTO: **REMEDIACIÓN DE ESPACIO PARA JUSTICIA CÍVICA EN ADOLESCENTES**

NOMBRE DEL PLANO: **CONTACTOS REGULADOS**

DIRECCIÓN:
CALLE MANUEL DOBLADO 1309,
ZONA CENTRO CHIHUAHUA, CHIH.

PROYECTO:

DIBUJÓ: REVISÓ: APROBÓ:

FECHA DE ELABORACIÓN: ESCALA: 1:100

ACOTAMIENTO: No. DE PLANO:








Chihuahua
capital de trabajo
y resultados
Gobierno Municipal 2021-2024

DESPECHO EXTERNO:

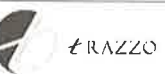

TRAZZO

MULTIPROYECTOS TRAZZO, S.A. DE C.V.

LOCALIZACIÓN:



ORIENTACIÓN



OBSERVACIONES

No.	FECHA:	OBSERVACIONES:
1		
2		
3		
4		
5		
6		

CONTROL DE REVISIONES:

No.	FECHA:	OBSERVACIONES:
1		
2		
3		
4		
5		
6		

PROYECTO:
REMODELACIÓN DE ESPACIO PARA JUSTICIA CÍVICA EN ADOLESCENTES

NOMBRE DE PLANO:
INSTALACIÓN ELÉCTRICA

DIRECCIÓN:
CALLE MANUEL DOBLADO 1309,
ZONA CENTRO CHIHUAHUA, CHIH


PROYECTÓ:

DIBUJÓ: REVISÓ: APROBÓ:

FECHA DE ELABORACIÓN: ESCALA: 1:100


FECHA DE IMPRESIÓN:

ACOTAMIENTO: MTS No. DE PLANO: **05**

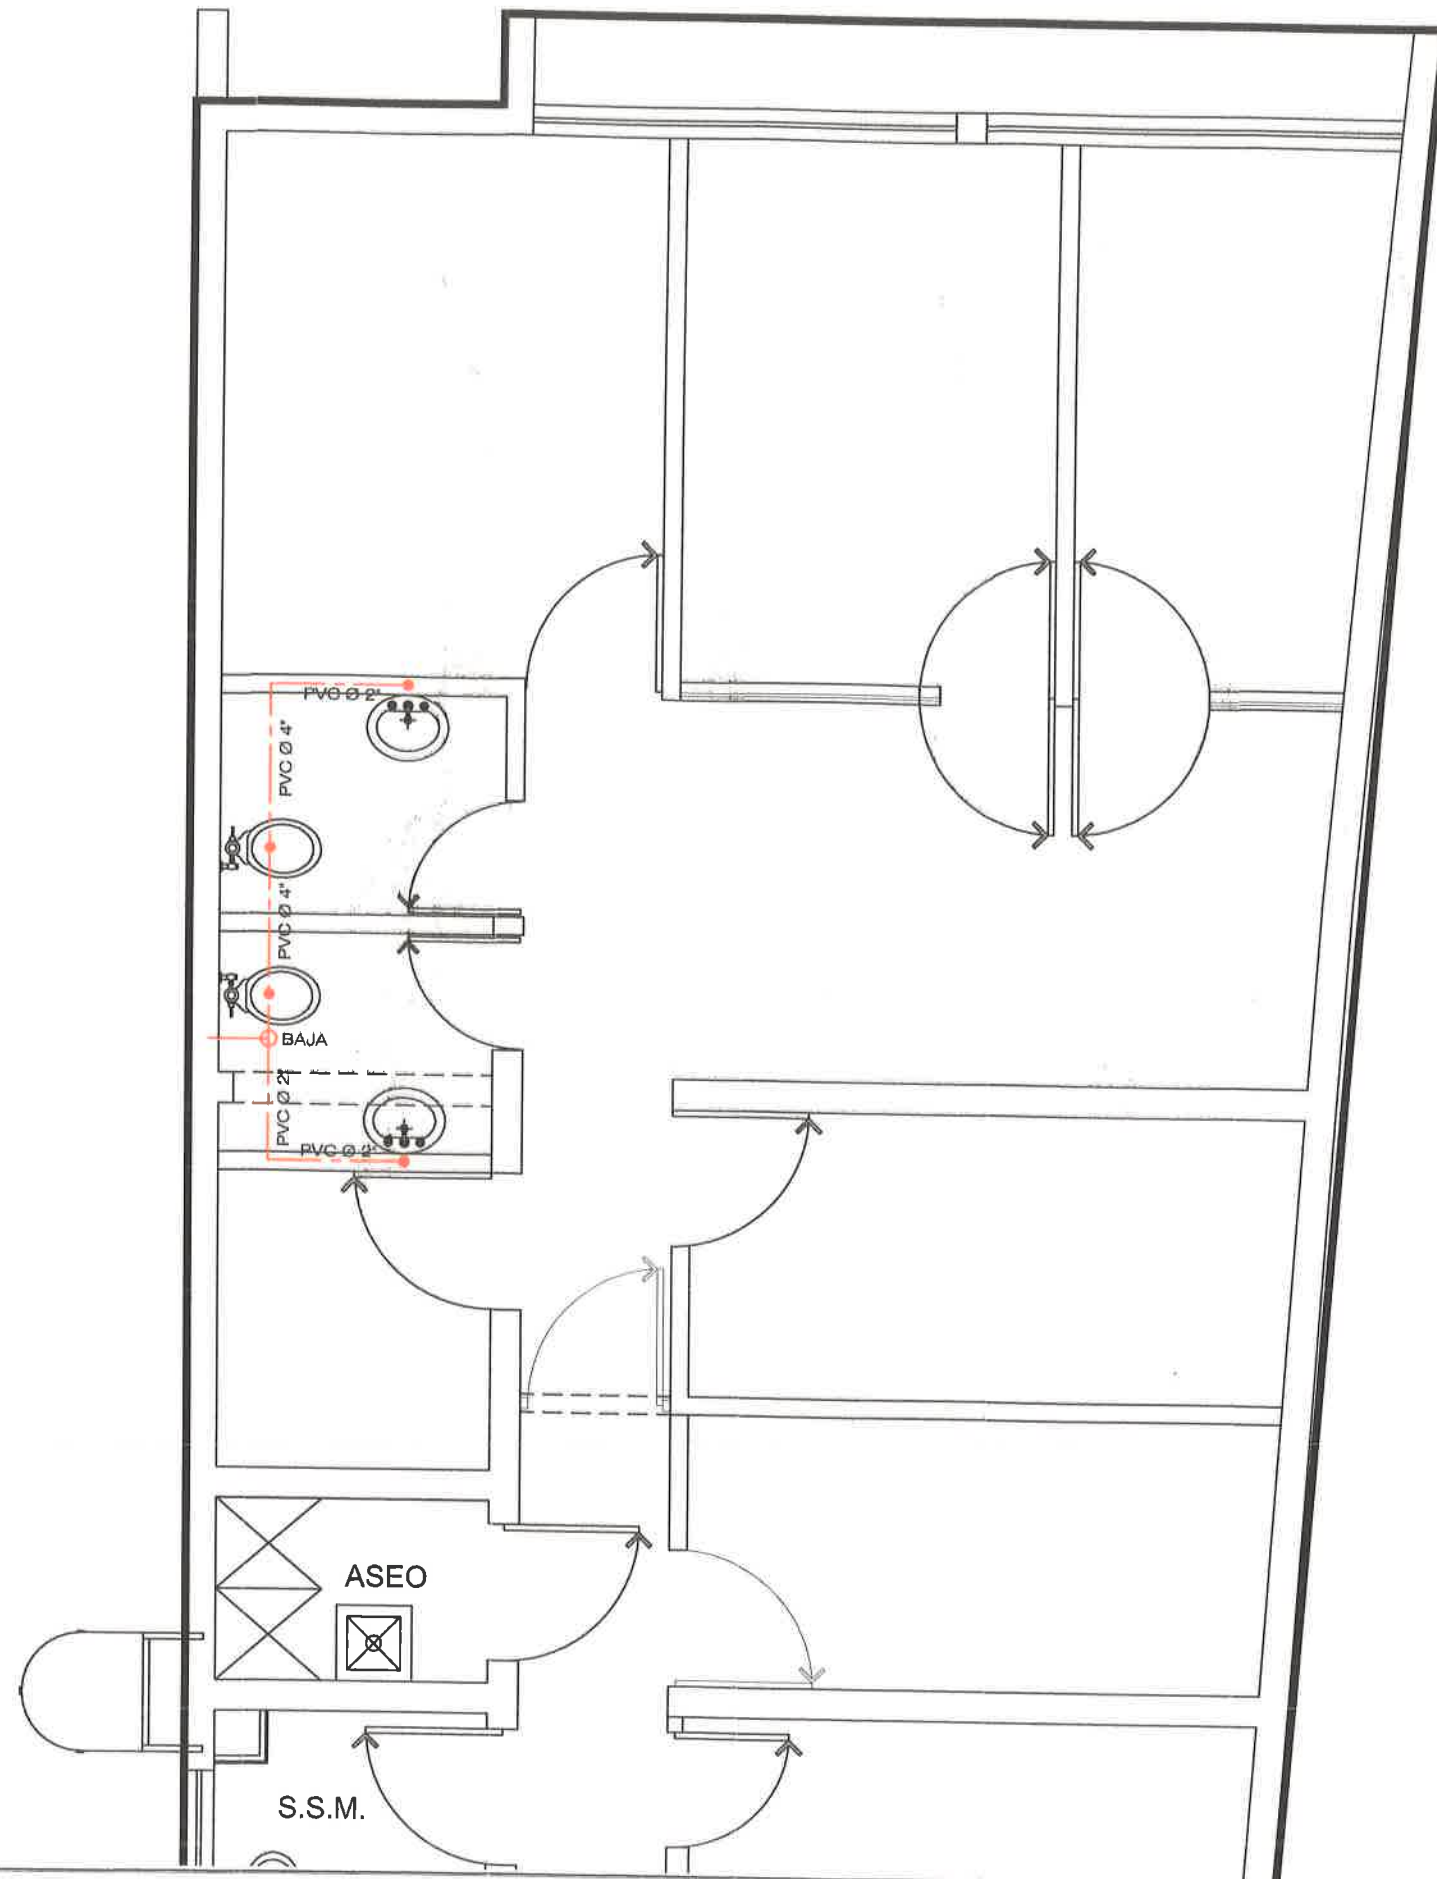

CONTROL DE REVISIONES:

No.	FECHA:	OBSERVACIONES:
1		
2		
3		
4		
5		
6		

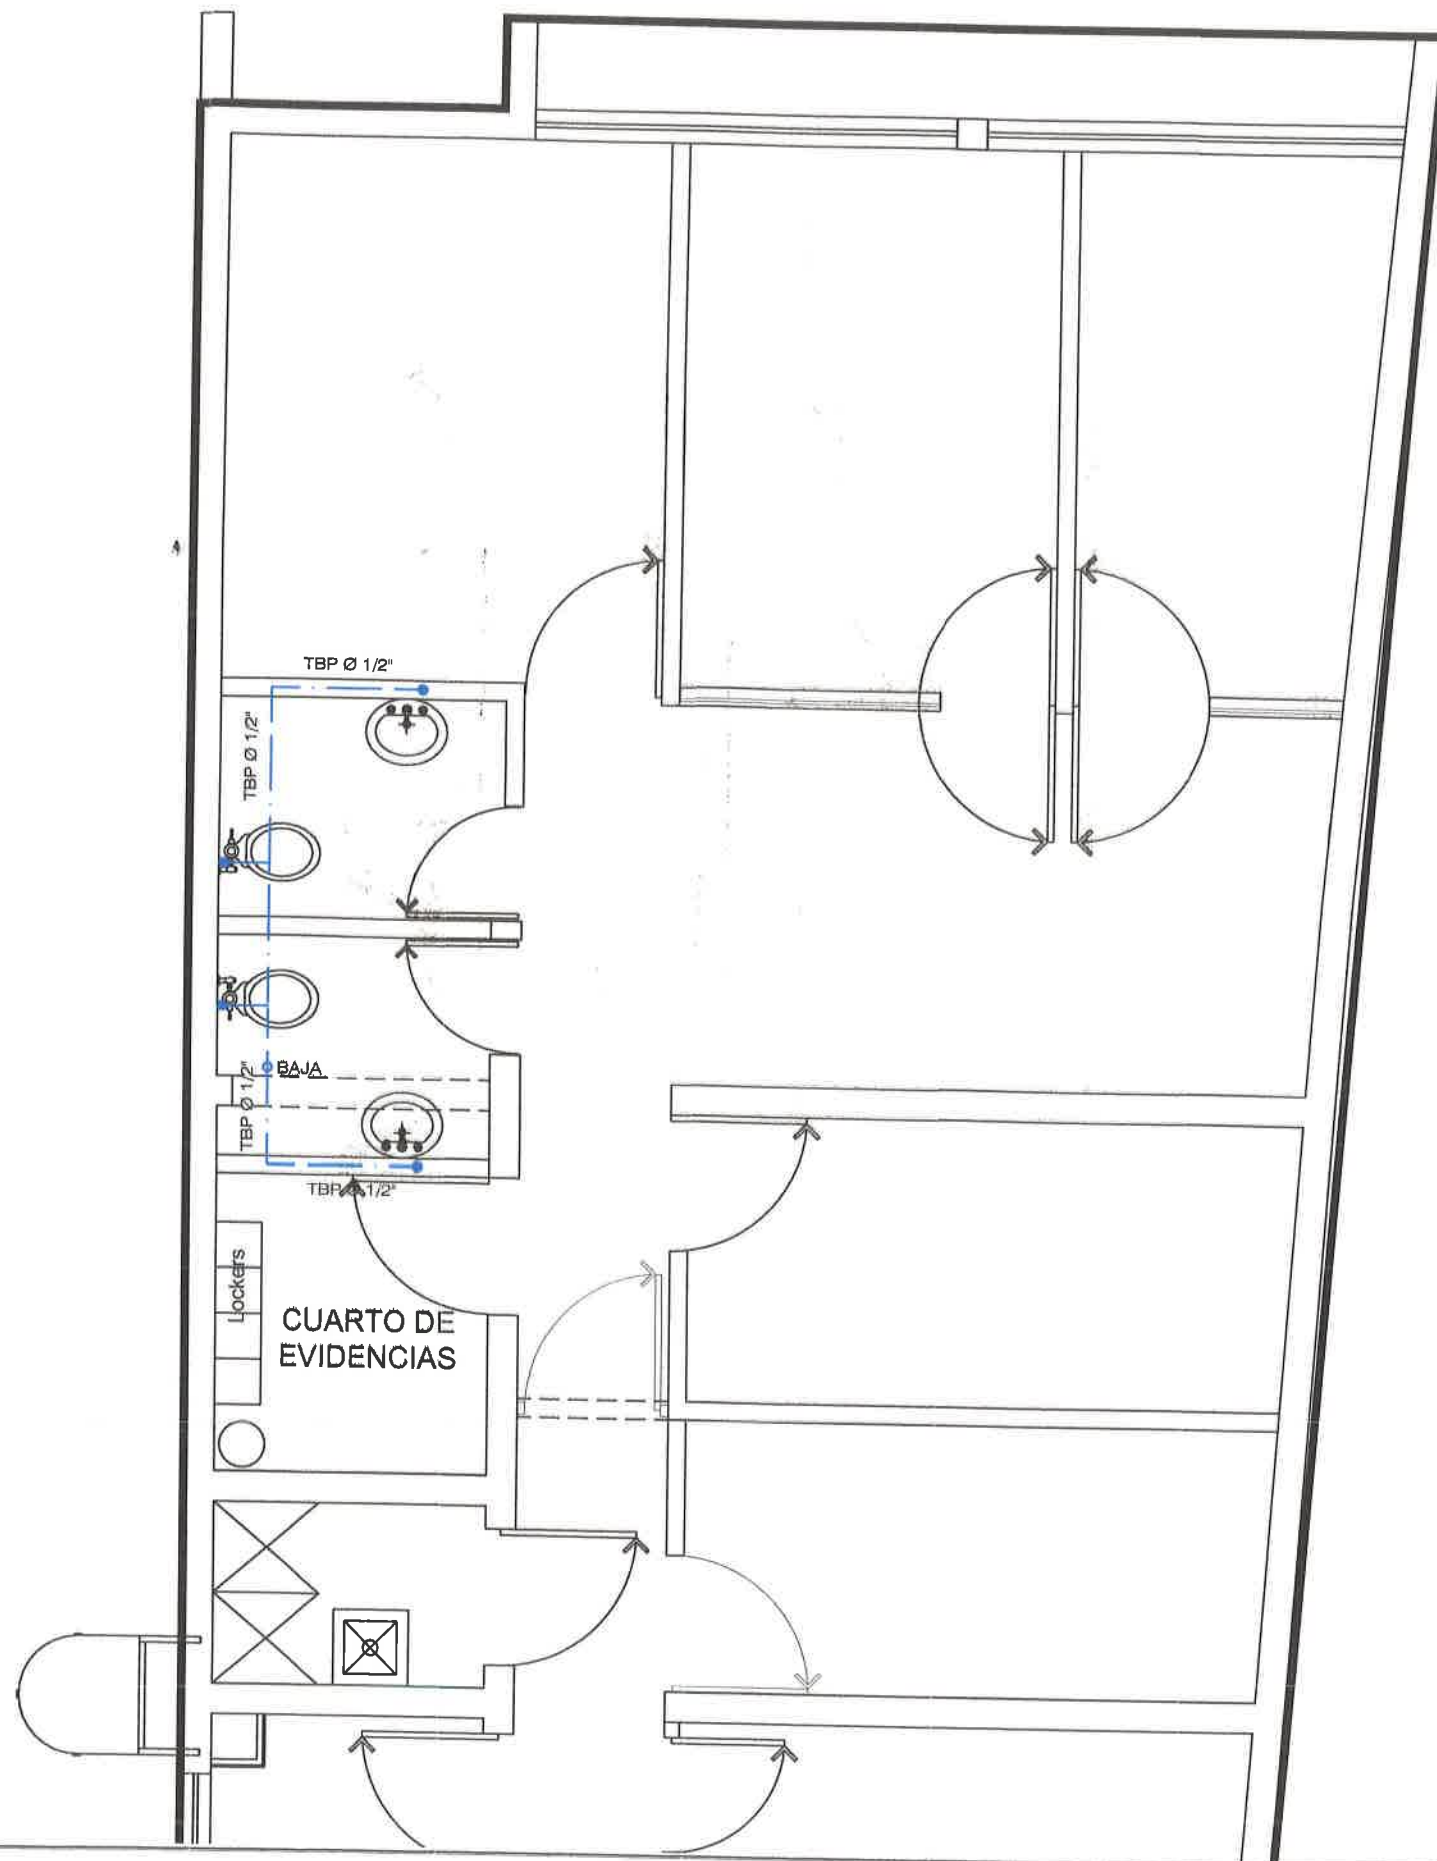

Chihuahua
capital de trabajo y resultados
Exhibición Municipal 2017-2022

DESIGN: EXTERNO:

MULTIPROYECTOS TRAZO, S.A. DE C.V.

LOCALIZACIÓN:

ORIENTACIÓN

OBSERVACIONES

CONTROL DE REVISIONES:

Nº	FECHA	OBSERVACIONES
1		
2		
3		
4		
5		
6		

PROYECTO: REMODELACIÓN DE ESPACIO PARA JUSTICIA CÍVICA EN ADOLESCENTES

NOMBRE DEL PLANO: INSTALACIÓN HIDRÁULICA

DIRECCIÓN: CALLE MANUEL DOMÍNGO 1309, ZONA CENTRO CHIHUAHUA, CHIH.


PROYECTO:

DIBUJO: REVISÓ: APROBÓ:

FECHA DE ELABORACIÓN: FECHA DE IMPRESIÓN:

ESCALA: 1:50

ACOTAMIENTO: MTS. NÚM. DE PLANO: 03

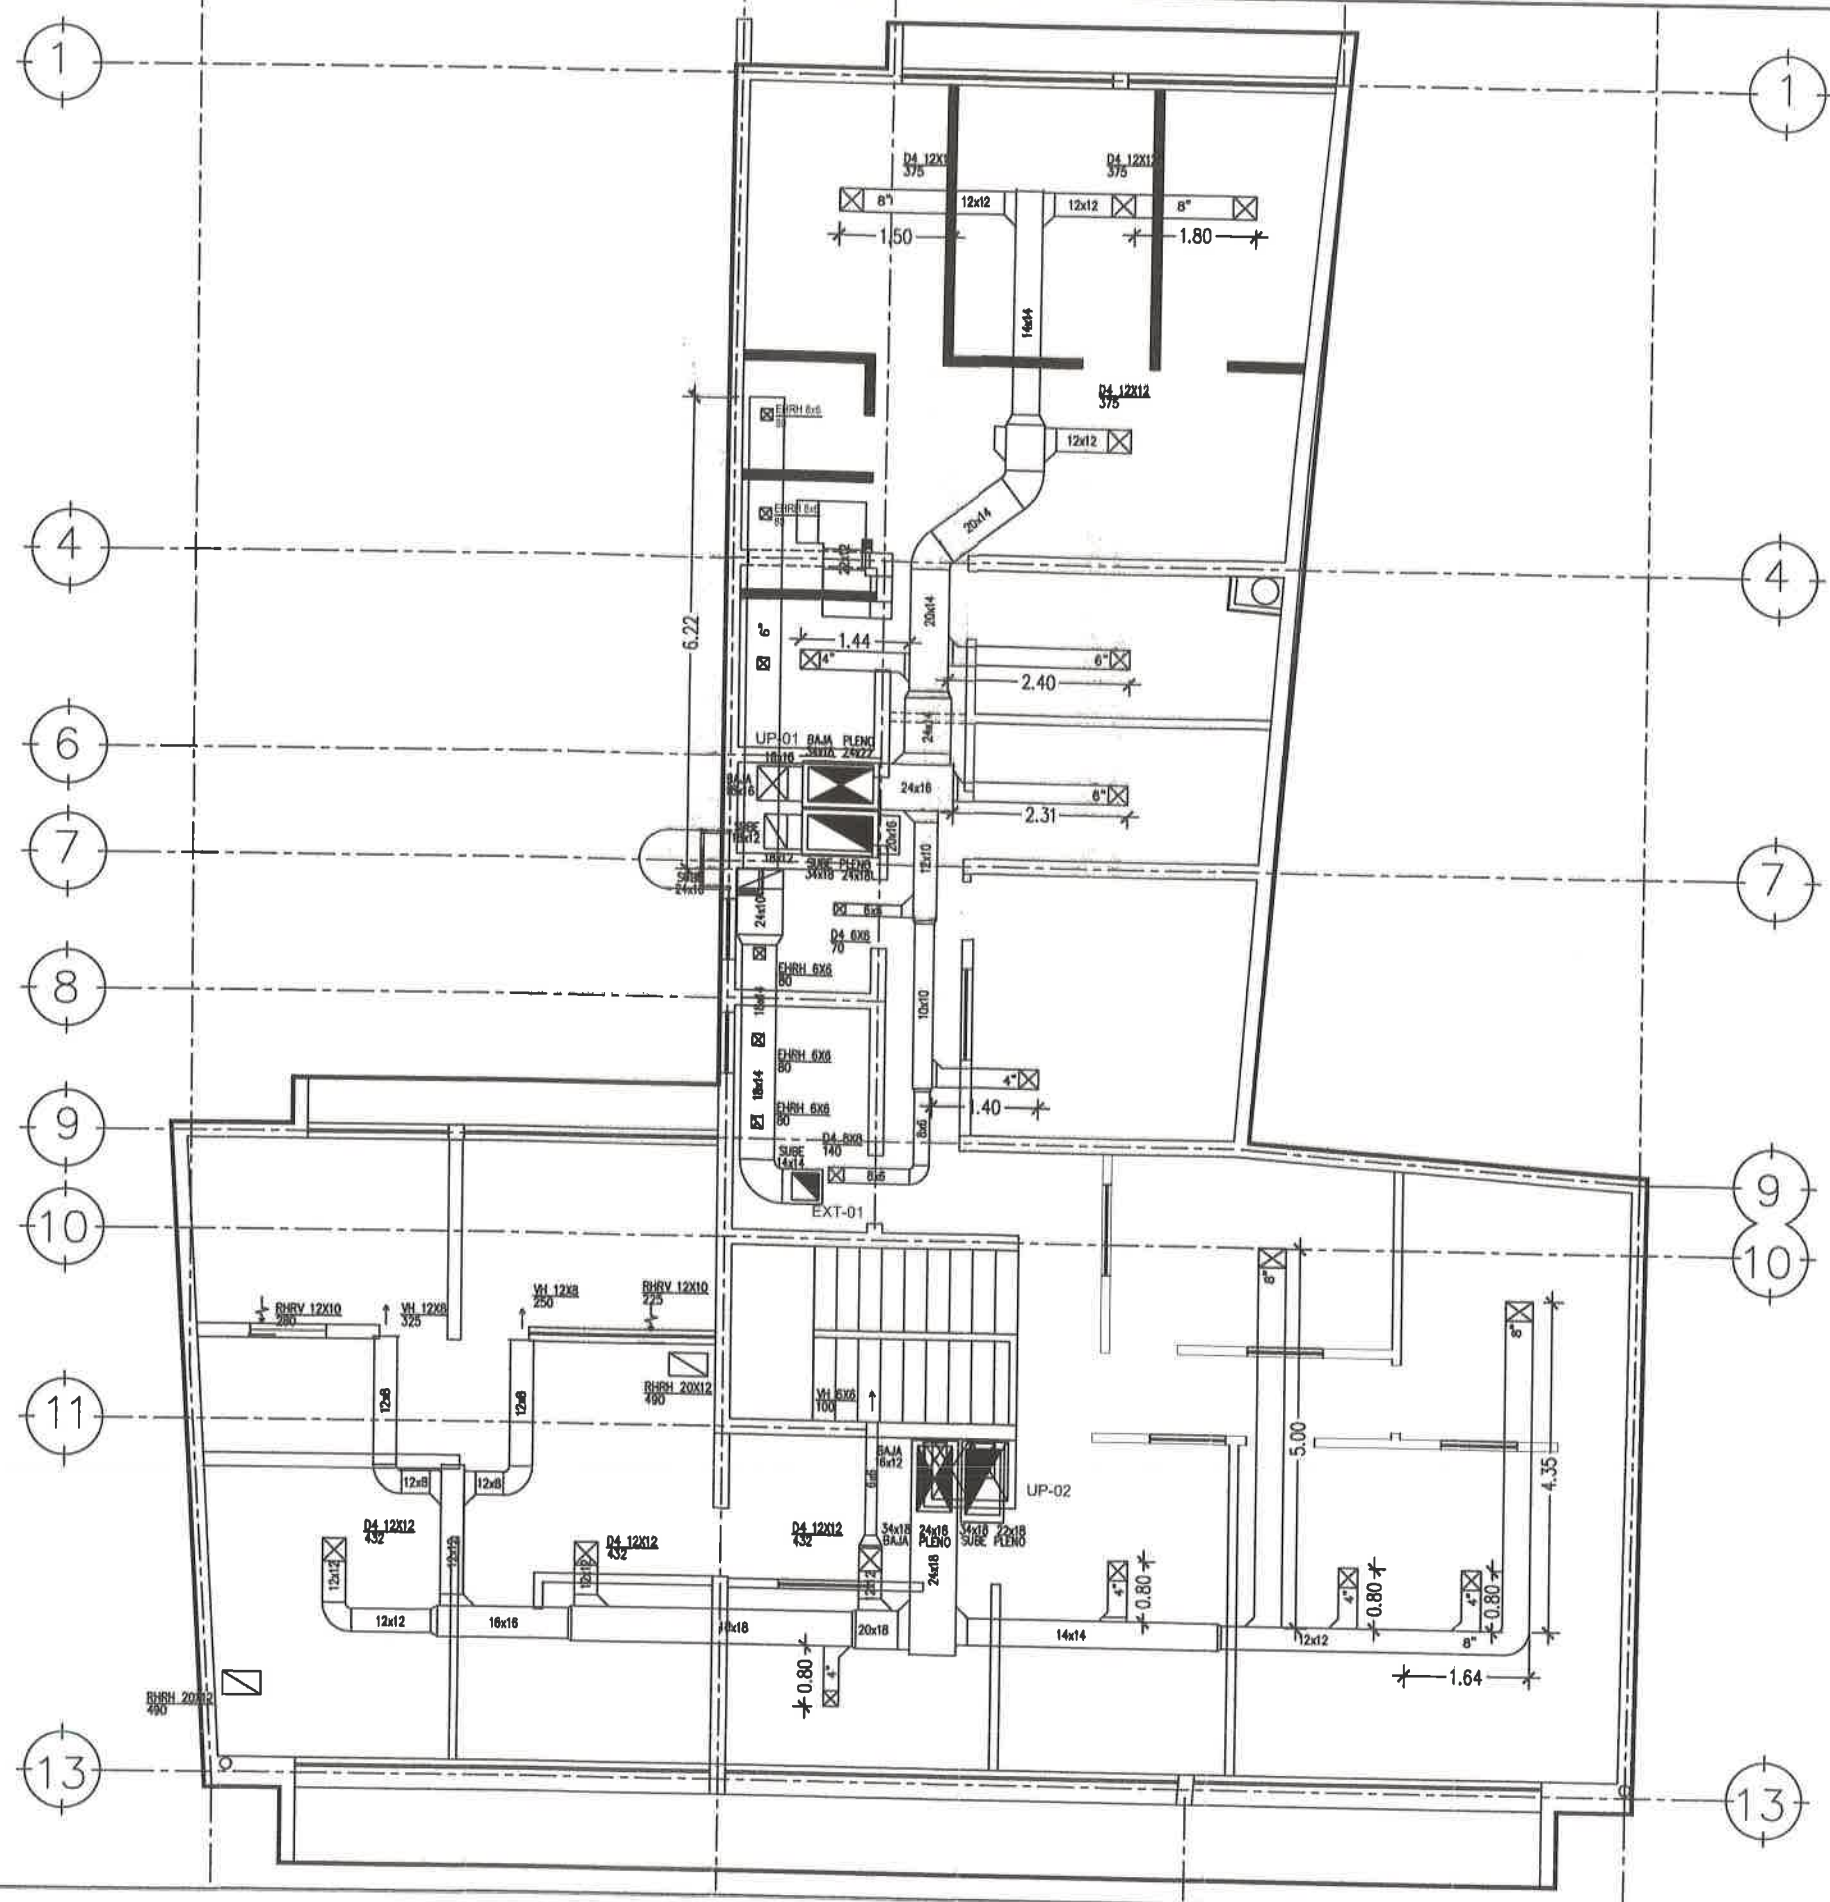

CONTROL DE REVISIONES:		
Nº	FECHA	OBSERVACIONES:
1		
2		
3		
4		
5		
6		

PROYECTO:
**REMEDIACIÓN DE ESPACIO PARA JUSTICIA CÍVICA
EN ADOLESCENTES**

NOMBRE DEL PLANO:
PLANTA DE DUCTERÍA

DIRECCIÓN:
CALLE MANUEL DOBLADO 130P,
ZONA CENTRO CHIHUAHUA, CHIH.

PROYECTO:

DISEÑO: REVISÓ: APROBÓ:

FECHA DE ELABORACIÓN: ESCALA:
FECHA DE IMPRESIÓN: 1:100

ACOTAMIENTO:
MIS

